PIAZZOLA AG 06 - STATO D'ESERCIZIO AUTORIZZATO

RIF.: TAV. MGR-2.15-A_Piazzola di montaggio AG06 Pianta e sezioni

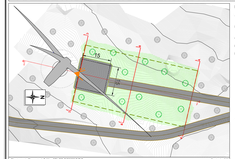

Planimetria Piazzola AG 06 _ STATO D'ESERCIZIO — Scala 1 : 500

Interventi previsti nella FASE d'ESERCIZIO

A. Ultimazio della fase d'esercizio, si procederà alla rimozione della superficie della piazzola di montaggio fino al raggiungimento di una dimensione pari a 15 m per 15 m. La piazzola così ottenuta verrà utilizzata nella fase di manutenzione dell'aerogeneratore e quindi ridotta ulteriormente fino alle dimensioni di progetto della piazzola di esercizio definitiva.
B. Rimozione delle stabilizzatti di cava nelle porzioni di piazzola che non verranno più utilizzate nella successiva fase e riprovvisionamento delle stesse sugli le viabilità infrapoderi al fine di ripristinare il livello e l'andamento delle pozzioni eventualmente danneggiate dal passaggio dei mezzi pesanti.
C. Rimodellamento del profilo del terreno mediante la stesura di uno strato di terreno vegetale.
D. Rinaturalizzazione delle porzioni di piazzola ripristinate mediante semina a spaglio di specie erbacee autoctone e/o locali.
E. Realizzazione di interventi di regimazione delle acque meteoriche nella fase di esercizio, create mediante opportune pendenze e canalette di scolo, che convogliano le acque meteoriche verso le aree naturali circostanti.
F. Ripristino vegetazionale mediante rinaturalizzazione di eventuali attrezzature ed infrastrutture di movimentazione pubblici.

Pilone Sostegno eolico a aerogeneratore
Attrezzature eventuali esterne all'area di intervento
Viaggio di trasporto pale/navicella
Recuperabile/da pulire
Recuperabile/da pulire e quindi piantumare
Viabilità di progetto
Area interessata alla piazzola di montaggio, realizzata con stabilizzato di cava e/o terreno vegetale rinvenuto dagli scavi
Area destinata alla piazzola di montaggio nella fase precedente e che verrà ultimata nella fase attuale
Punto Fotografico

FOTOGRAFIA STATO ATTUALE DI CANTIERE POST MONTAGGIO AEROGENERATORE



Punto Fotografico 1

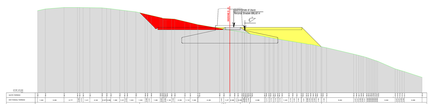

Sezione A – A _ STATO DI ESERCIZIO (Confronto Stato di Cantiere) — Scala 1 : 200

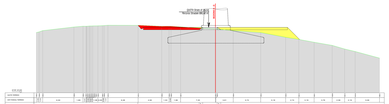

Sezione B – B _ STATO DI ESERCIZIO (Confronto Stato di Cantiere) — Scala 1 : 200

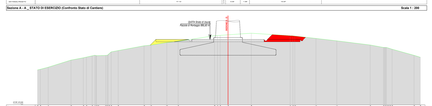

Sezione C – C _ STATO DI ESERCIZIO (Confronto Stato di Cantiere) — Scala 1 : 200



Sezione D – D _ STATO DI ESERCIZIO (Confronto con Stato di Cantiere) — Scala 1 : 200

PIAZZOLA AG 06 - STATO DI ESERCIZIO PROPOSTA DI VARIANTE

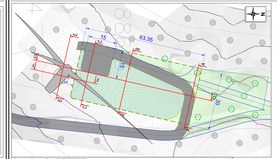

Planimetria Piazzola AG 06 _ STATO DI ESERCIZIO — Scala 1 : 500

Interventi previsti nella FASE d'ESERCIZIO

A. Ultimazio della fase d'esercizio, si procederà alla rimozione della superficie della piazzola di montaggio fino al raggiungimento di una dimensione pari a 15 m per 15 m. La piazzola così ottenuta verrà utilizzata nella fase di manutenzione dell'aerogeneratore e quindi ridotta ulteriormente fino alle dimensioni di progetto della piazzola di esercizio definitiva.
B. Rimozione delle stabilizzatti di cava nelle porzioni di piazzola che non verranno più utilizzate nella successiva fase e riprovvisionamento delle stesse sugli le viabilità infrapoderi al fine di ripristinare il livello e l'andamento delle pozzioni eventualmente danneggiate dal passaggio dei mezzi pesanti.
C. Rimodellamento del profilo del terreno mediante la stesura di uno strato di terreno vegetale.
D. Rinaturalizzazione delle porzioni di piazzola ripristinate mediante semina a spaglio di specie erbacee autoctone e/o locali.
E. Realizzazione di interventi di regimazione delle acque meteoriche nella fase di esercizio, create mediante opportune pendenze e canalette di scolo, che convogliano le acque meteoriche verso le aree naturali circostanti.
F. Ripristino vegetazionale tramite rinaturalizzazio pratiso mediante ciosemina o semina a spaglio e tipo/tuazione esercizio artisana.

Pilone Sostegno eolico a aerogeneratore
Attrezzature eventuali esterne all'area di intervento
Viaggio di trasporto pale/navicella
Recuperabile/da pulire e quindi piantumare
Recuperabile/da pulire e quindi piantumare
Viabilità di progetto
Area interessata alla piazzola di montaggio ed alla viabilità, realizzata con stabilizzato di cava e/o terreno vegetale rinvenuto dagli scavi
Area interessata alla piazzola di montaggio nella fase precedente e che verrà ultimata nella fase attuale
Viabilità per raccolta rifiuti/ufficio

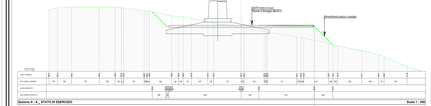

Sezione A – A _ STATO DI ESERCIZIO — Scala 1 : 200

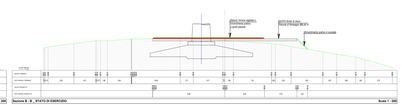

Sezione B – B _ STATO DI ESERCIZIO — Scala 1 : 200

LEGENDA: Sterro Riporto Cassonetto con bout-veriant

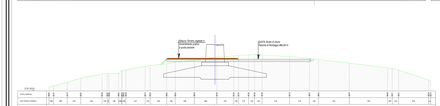

Sezione C – C _ STATO DI ESERCIZIO — Scala 1 : 200

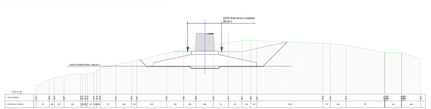

Sezione D – D _ STATO DI ESERCIZIO — Scala 1 : 200

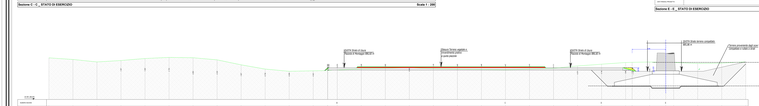

Sezione E – E _ STATO DI ESERCIZIO — Scala 1 : 200

PIAZZOLA AG 06 - SOVRAPPOSIZIONE PLANIMETRIACA TRA STATO ESERCIZIO APPROVATO E STATO ESERCIZIO PROPOSTA DI VARIANTE

Scala 1:200

Stato di Esercizio Approvato
Stato di Esercizio Variante

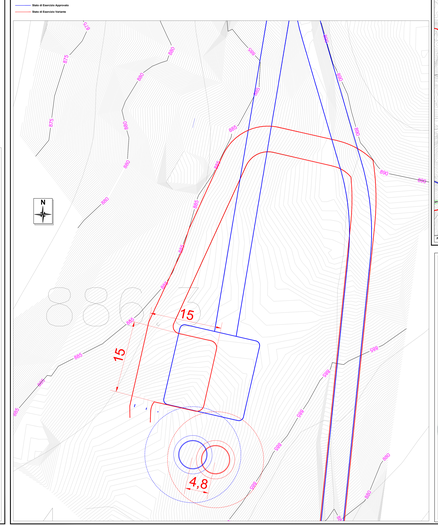

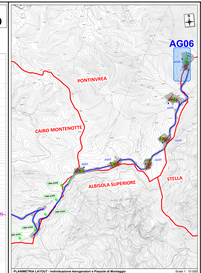
AG06
PONTINVREA
CAIRO MONTENOTTE
ALBISOLA SUPERIORE
STELLA
SP29
SP29
SP29