

ZONA IMBOCCO VIABILITA' - STATO D'ESERCIZIO AUTORIZZATO

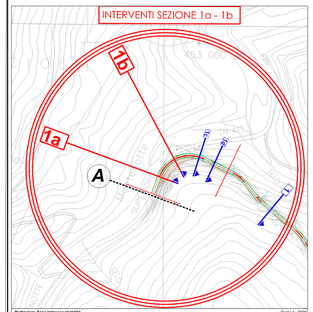


Particolare Zona Imbocco Viabilità — Scala 1 : 2000

RIF: MGR-B.0-Progetto strutture opere rinforzo viabilità-Ubicazione interventi su CTRAG01 Planta e sezioni

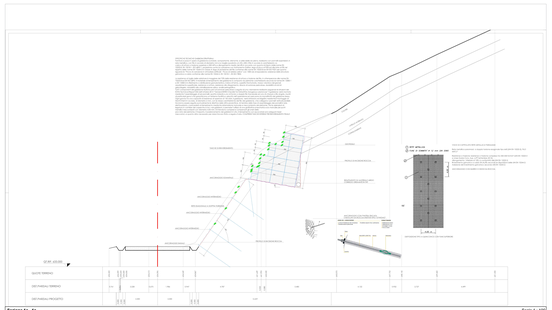


Sezione 1a - 1a — Scala 1 : 100

RIF: MGR-B.1-Progetto strutture opere rinforzo viabilità-Intervento 1a

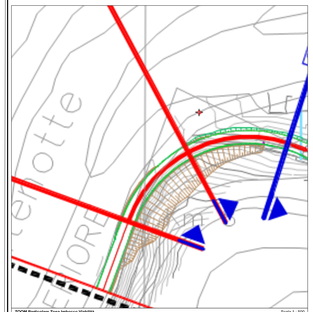

ZOOM Particolare Zona Imbocco Viabilità — Scala 1 : 500


RIF: MGR-B.0-Progetto strutture opere rinforzo viabilità-Ubicazione interventi su CTRAG01 Planta e sezioni

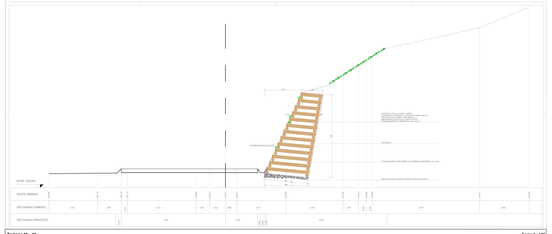



Sezione 1b - 1b — Scala 1 : 100


RIF: MGR-B.2-Progetto strutture opere rinforzo viabilità-Intervento 1b

ZONA IMBOCCO VIABILITA' - STATO D'ESERCIZIO PROPOSTA DI VARIANTE

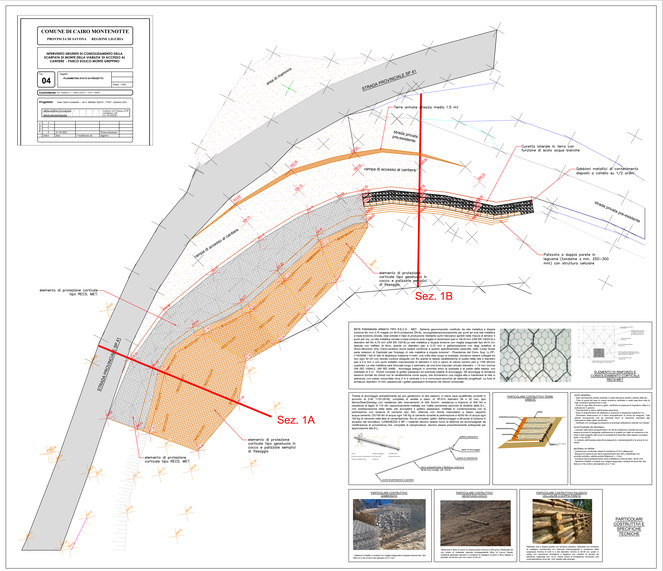

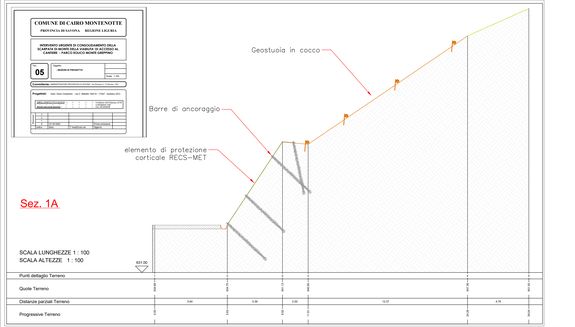

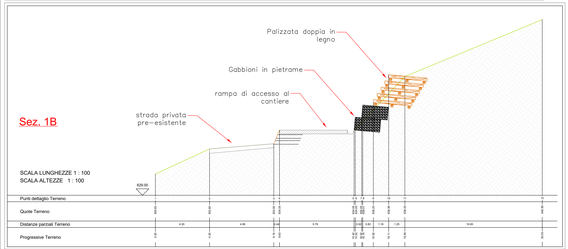

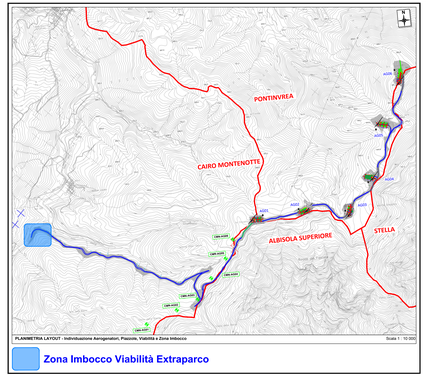

Zona Imbocco Viabilità Extraparco

