

N

PLANIMETRIA
VIABILITA' PUBBLICA
SCALA 1:500

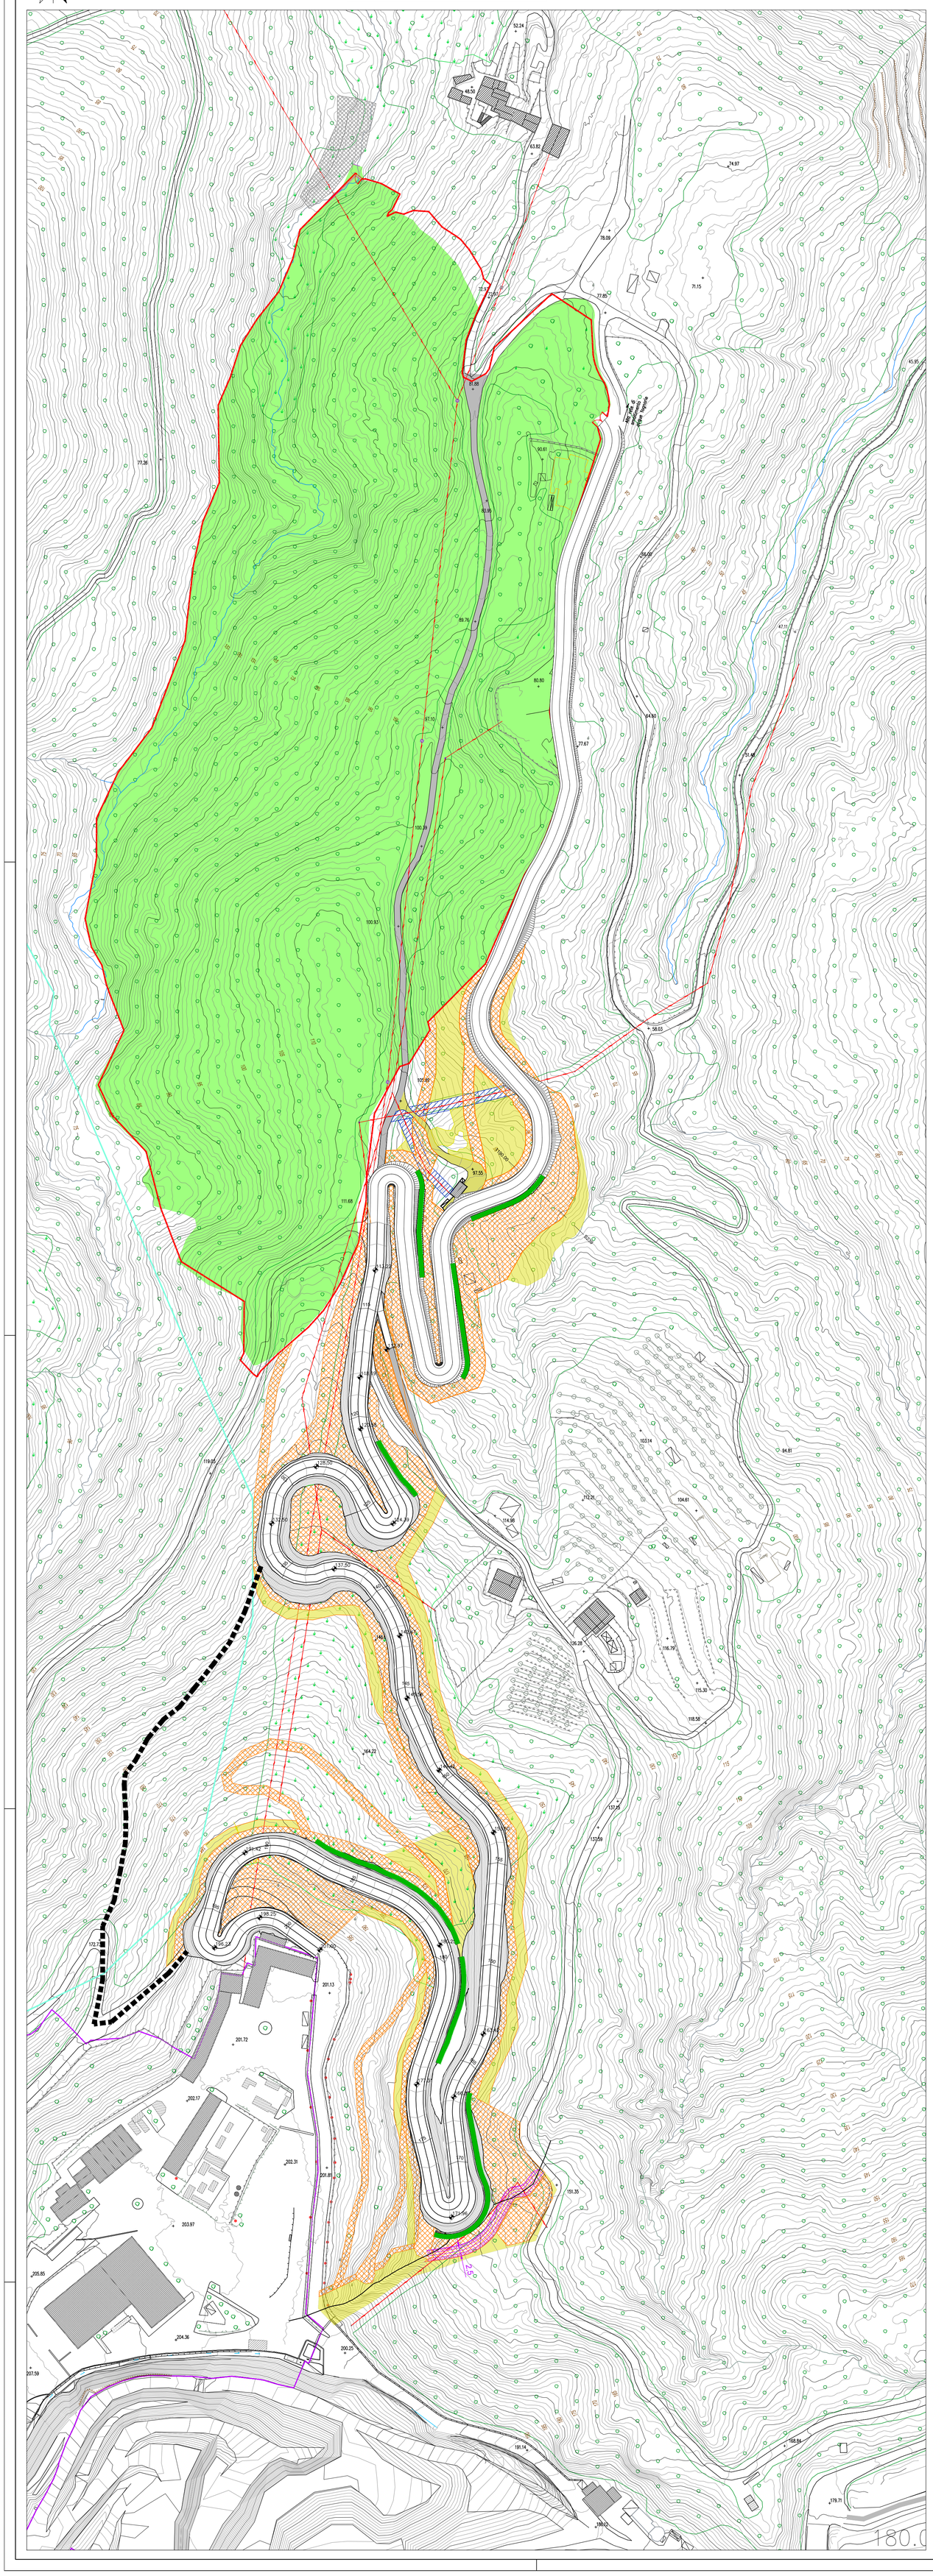

SEZIONE TIPOLOGICA REALIZZAZIONE STRADA
MURI DI SOSTEGNO
SCALA 1:100

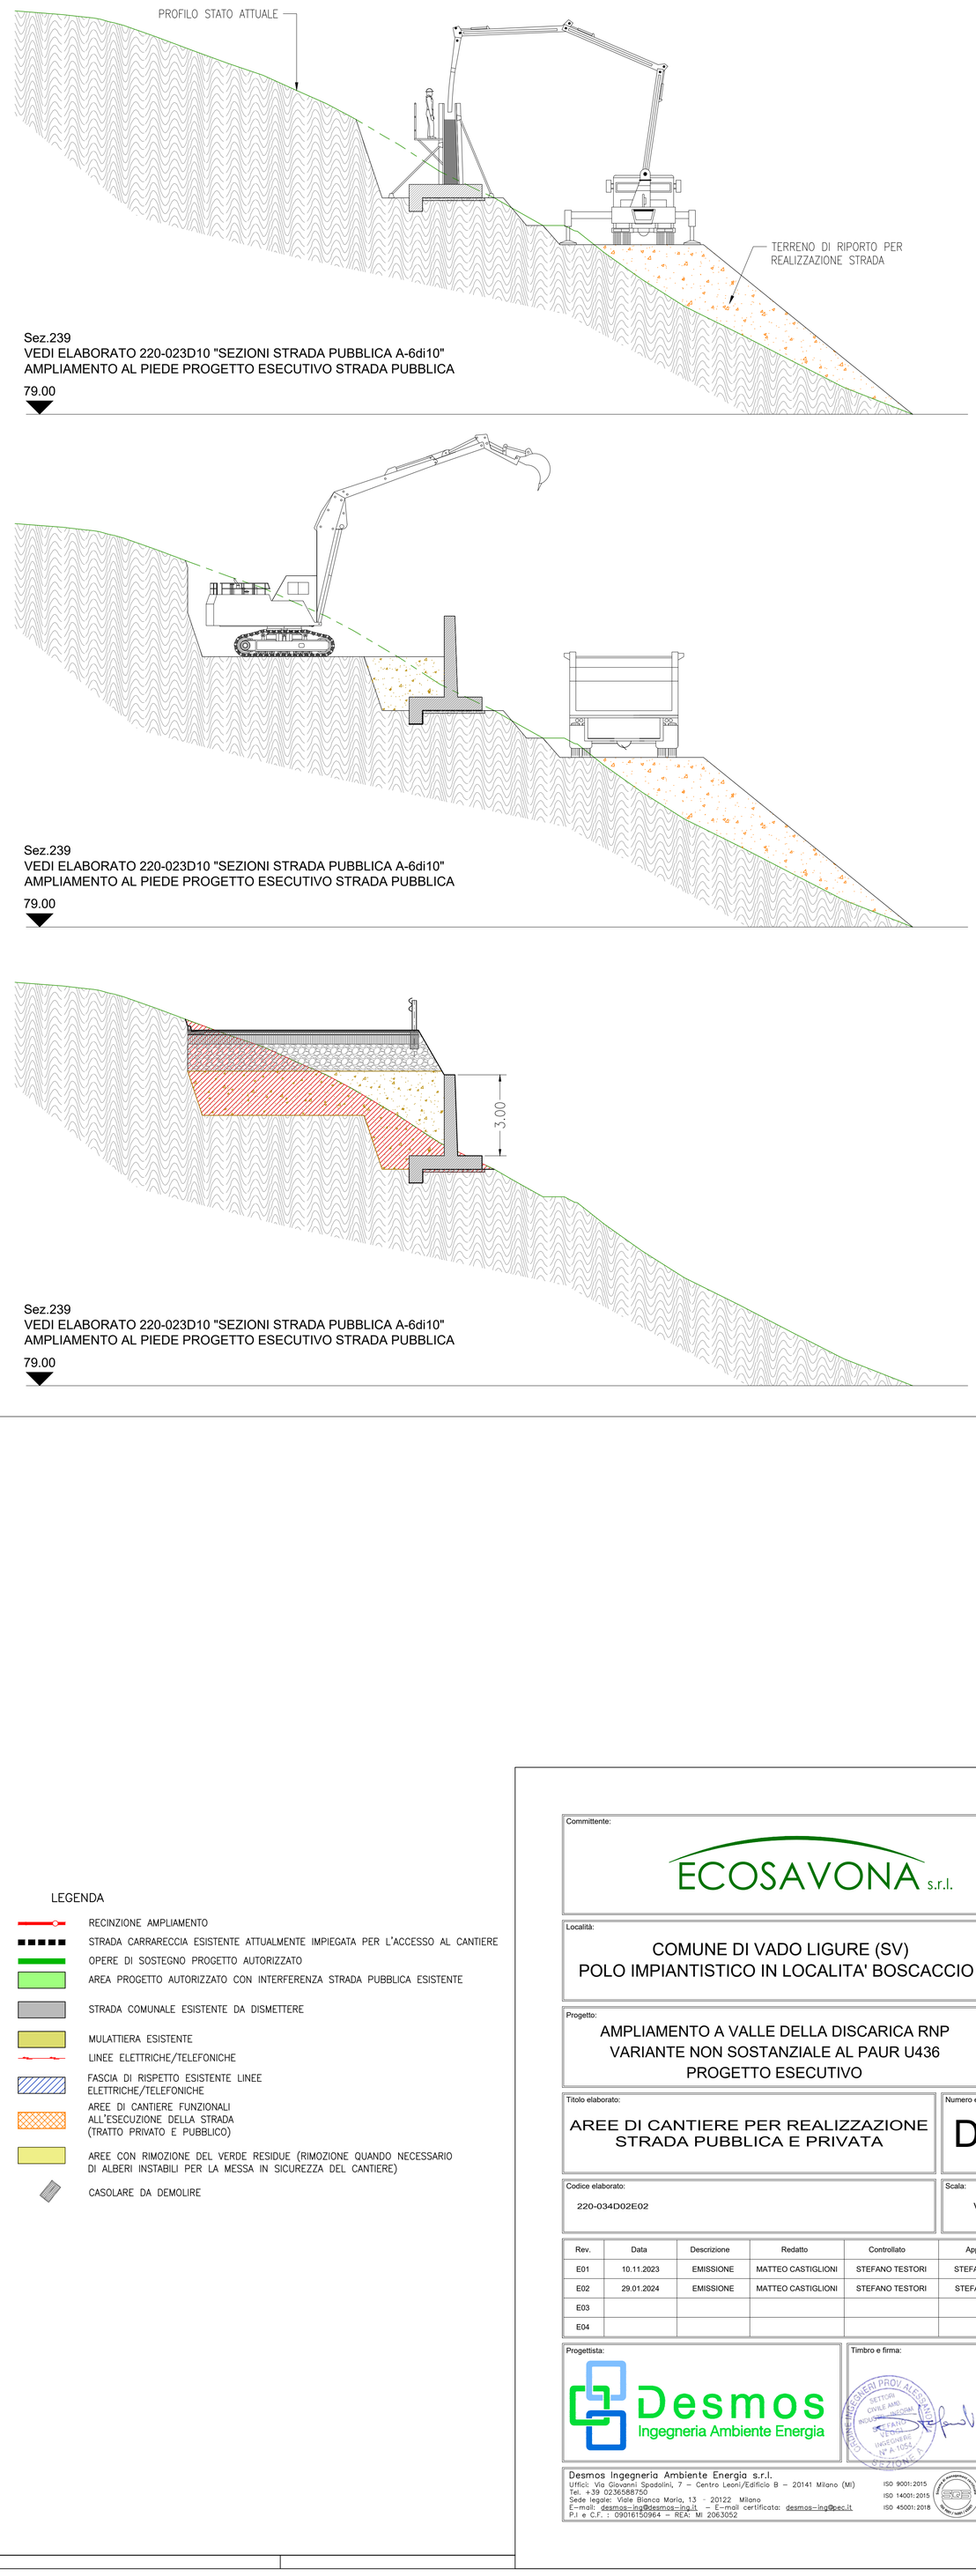

Sez.239
VEDI ELABORATO 220-023D10 "SEZIONI STRADA PUBBLICA A-6di10"
AMPLIAMENTO AL PIEDE PROGETTO ESECUTIVO STRADA PUBBLICA

79.00

Sez.239
VEDI ELABORATO 220-023D10 "SEZIONI STRADA PUBBLICA A-6di10"
AMPLIAMENTO AL PIEDE PROGETTO ESECUTIVO STRADA PUBBLICA

79.00

Sez.239
VEDI ELABORATO 220-023D10 "SEZIONI STRADA PUBBLICA A-6di10"
AMPLIAMENTO AL PIEDE PROGETTO ESECUTIVO STRADA PUBBLICA

79.00

LEGENDA

- RECINZIONE AMPLIAMENTO
- STRADA CARRARECCIA ESISTENTE ATTUALMENTE IMPIEGATA PER L'ACCESSO AL CANTIERE
- OPERE DI SOSTEGNO PROGETTO AUTORIZZATO
- AREA PROGETTO AUTORIZZATO CON INTERFERENZA STRADA PUBBLICA ESISTENTE
- STRADA COMUNALE ESISTENTE DA DISMETTERE
- MULATTIERA ESISTENTE
- LINEE ELETTRICHE/TELEFONICHE
- FASCIA DI RISPETTO ESISTENTE LINEE ELETTRICHE/TELEFONICHE
- AREE DI CANTIERE FUNZIONALI ALL'ESECUZIONE DELLA STRADA (TRATTO PRIVATO E PUBBLICO)
- AREE CON RIMOZIONE DEL VERDE RESIDUE (RIMOZIONE QUANDO NECESSARIO DI ALBERI INSTABILI PER LA MESSA IN SICUREZZA DEL CANTIERE)
- CASOLARE DA DEMOLIRE

Committente:

ECOSAVONA s.r.l.

Località:

COMUNE DI VADO LIGURE (SV)
POLO IMPIANTISTICO IN LOCALITA' BOSCACCIO

Progetto:

AMPLIAMENTO A VALLE DELLA DISCARICA RNP
VARIANTE NON SOSTANZIALE AL PAUR U436
PROGETTO ESECUTIVO

Titolo elaborato:

AREE DI CANTIERE PER REALIZZAZIONE STRADA PUBBLICA E PRIVATA

Numero elaborato:

D02

Codice elaborato:

220-034D02E02

Scala:

VARIE

Rev.	Data	Descrizione	Redatto	Controllato	Approvato
E01	10.11.2023	EMISSIONE	MATTEO CASTIGLIONI	STEFANO TESTORI	STEFANO VEGGI
E02	29.01.2024	EMISSIONE	MATTEO CASTIGLIONI	STEFANO TESTORI	STEFANO VEGGI
E03					
E04					

Progettista:

Desmos
Ingegneria Ambiente Energia

Timbro e firma:

ORDINE INGEGNERI PROV. ALESSANDRIA
SETTORI CIVILE AMB. INDUSTRIALE
Stefano Veggi
N° A 1054
SEZIONE A

Desmos Ingegneria Ambiente Energia s.r.l.
Uffici: Via Giovanni Spadolini, 7 – Centro Leoni/Edificio B – 20141 Milano (MI)
Tel. +39 0236588750
Sede legale: Viale Bianca Maria, 13 - 20122 Milano
E-mail: desmos-ing@desmos-ing.it – E-mail certificata: desmos-ing@pec.it
P.I e C.F. : 09016150964 – REA: MI 2063052

ISO 9001:2015
ISO 14001:2015
ISO 45001:2018