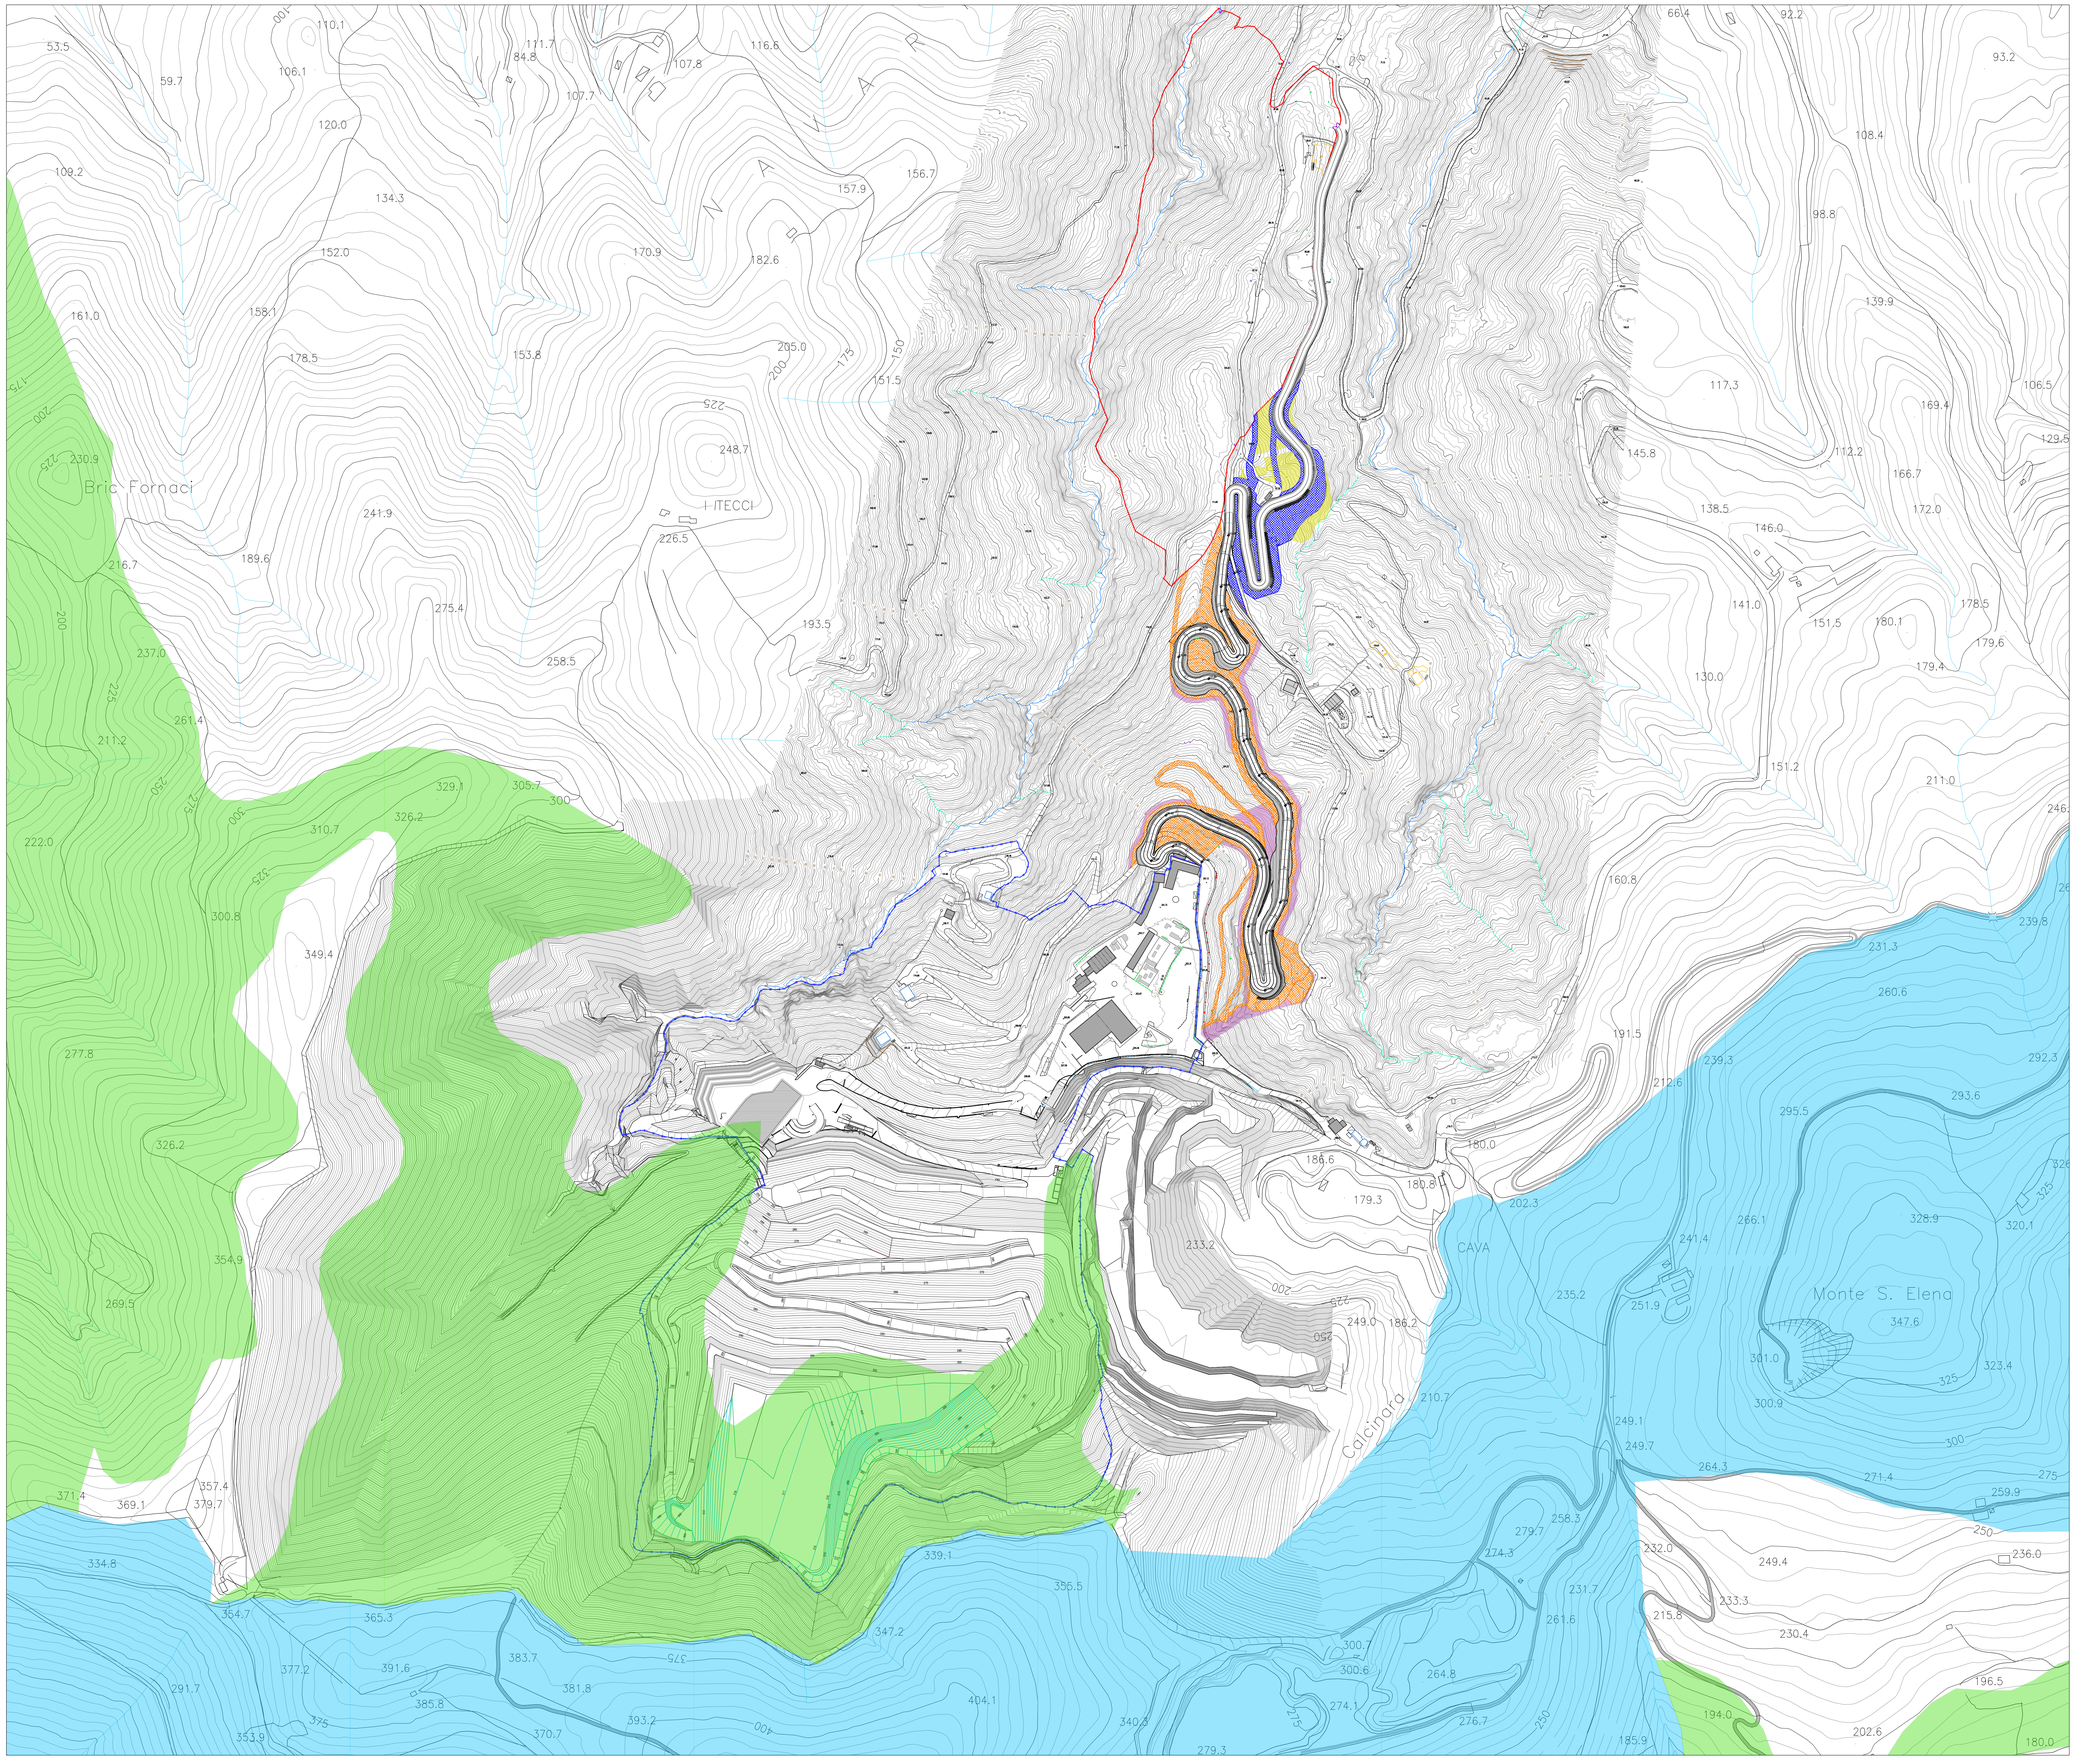


Committente:

ECOSAVONA s.r.l.

Località:

COMUNE DI VADO LIGURE (SV)
POLO IMPIANTISTICO IN LOCALITA' BOSCACCIO

Progetto:

AMPLIAMENTO A VALLE DELLA DISCARICA RNP
VARIANTE NON SOSTANZIALE AL PAUR U436
PROGETTO ESECUTIVO

Titolo elaborato:

UBICAZIONE DELLE OPERE IN PROGETTO RISPETTO AI SITI "NATURA 2000"

Numero elaborato:

D02

Codice elaborato:

220-048D02E01

Scala:

1:2000

Rev.	Data	Descrizione	Redatto	Controllato	Approvato
E01	12.02.2024	EMISSIONE	MATTEO CASTIGLIONI	ROBERTO GALBIATI	STEFANO VEGGI
E02					
E03					
E04					

Progettista:

Desmos
Ingegneria Ambiente Energia

Timbro e firma:

Desmos Ingegneria Ambiente Energia s.r.l.
Ufficio: Via Giovanni Spadolini, 7 – Centro Leoni/Edificio B – 20141 Milano (MI)
Tel. +39 0236588750
Sede legale: Viale Bianca Maria, 13 – 20122 Milano
E-mail: desmos-ing@desmos-ing.it E-mail certificata: desmos-ing@pec.it
P.I e C.F.: 09261520964 – R.E.A. MI 2063052

ISO 9001:2015
ISO 14001:2015
ISO 45001:2018