


PROFILO SPONDA DESTRA - STATO DI PROGETTO NUOVO

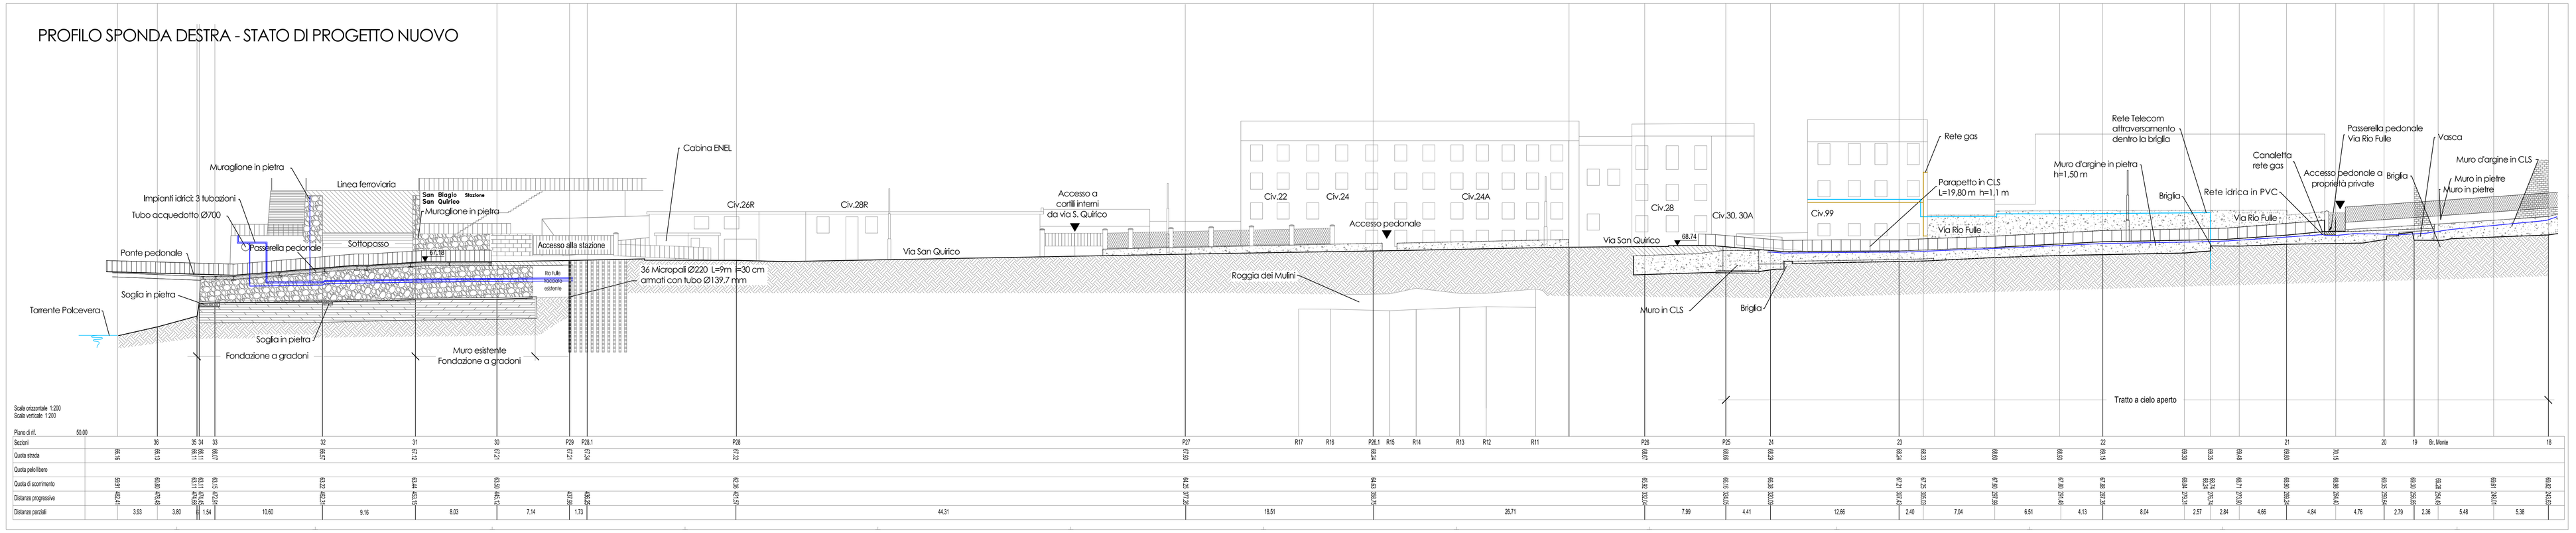

PROFILO SPONDA DESTRA - STATO ATTUALE

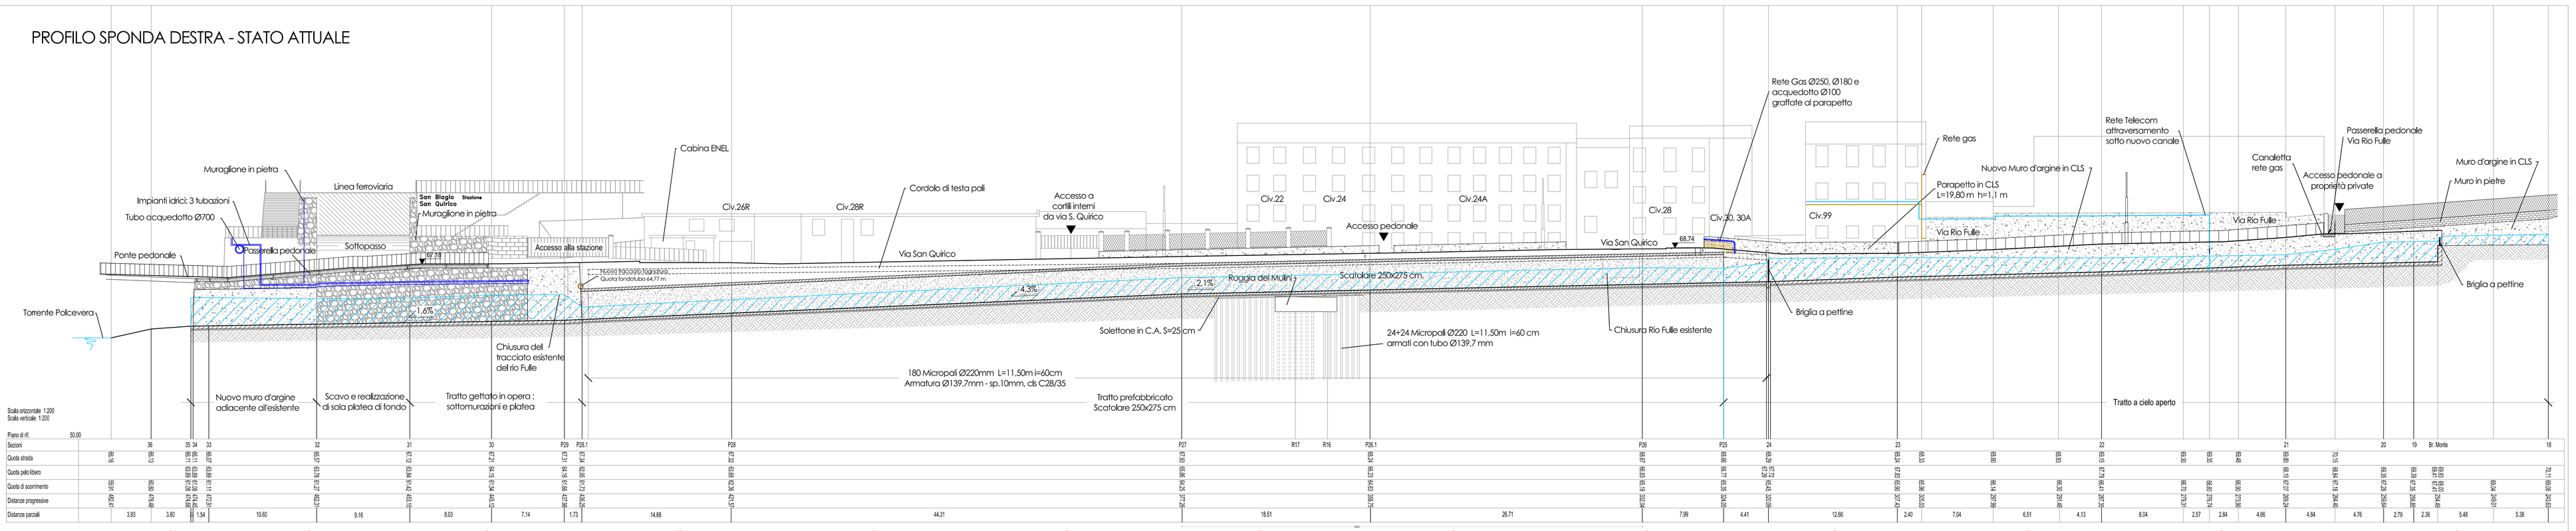

PROFILO SPONDA DESTRA - STATO DI CONFRONTO

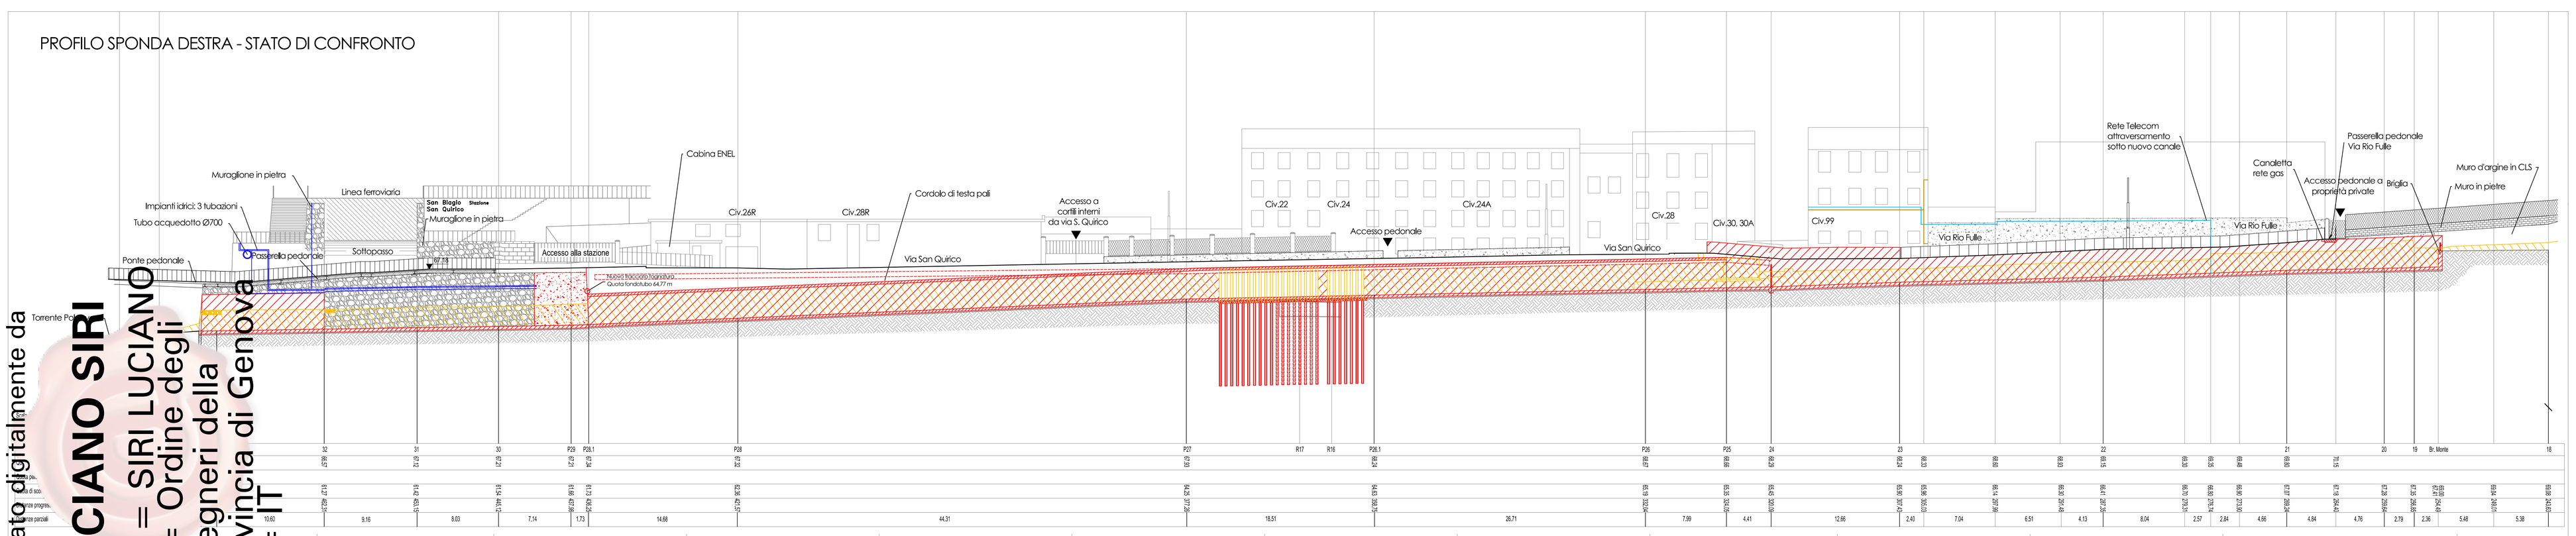

LEGENDA

	LIVELLO IDRICO PER T=200 ANNI
	COSTRUZIONI
	DEMOLIZIONI

COMMITTENTE

COMUNE DI GENOVA
Direzione di Area Infrastrutture ed Opere Pubbliche
Struttura Opere Idrauliche

Adeguamento idraulico del rio Fulle in corrispondenza del tratto tombinato sottopassante via San Quirico in località San Quirico
(MOGE: 15514 - C.U.P.: B32H18001090004)

PROGETTO DEFINITIVO

PROGETTAZIONE: DEFINITIVO
PROGETTISTA: Ing. Luciano SIRI

RESPONSABILE UNICO DI PROCEDIMENTO: Ing. Giuseppe Vestrelli

OGGETTO:
TAVOLE DI PROGETTO:
- **PROFILI SPONDA DESTRA**

D06
scala 1:200

aster — SETTORE RIVI ED ARENILI

RESP. SETTORE RIVI ED ARENILI: Dott. Geol. Giacomina ANDREOLA
COORDINATORE PROGETTO: Dott. Geol. Luigi PERASSO
COORDINATORE SICUREZZA IN FASE DI PROGETTAZIONE: Dott. Geol. Giovanni SCOTTONI

GRUPPO DI PROGETTO:
PSM TECNICI ASSOCIATI
Sede legale: VIA DEL TIGLIO N. 1 - 20137 MILANO
Uffici: Via del Teatro 1/1 scala A – 16158 Genova Partita I.V.A. e codice fiscale 07712120962
Telefono: 010.8606478 — 010.8607252
www.psm-associati.it – info@psm-associati.it
psm-associati@pec.it

STUDI SPECIALISTICI:
RELAZIONE GEOLOGICA: Dott. Geol. Luigi PERASSO
RILIEVO:
I^I QUADRO INGEGNERIA SRL
ing. Stefano MIGLIARO
ing. Luca ROMANO
via Interiano 3-1/10 16124 GENOVA
tel. 010-8690578 fax. 010-8690690
e-mail: tecnico@quadro.org

REV.	DATA	DESCRIZIONE DELLA REVISIONE	REDATTO	CONTROLLATO	APPROVATO
07	19/01/24	VARIANTE TRACCIATO			
06	11/01/24	VARIANTE CON SIFONE	Ing. L. Siri	Dott. L. Perasso	Dott.ssa G. Andreola
00	11/01/22	PRIMA EMISSIONE			

NOME FILE: L276700-EG-PLAN - Attuale e Progetto
NOME LAYOUT: EG-006-Profili DX
FILE STAMPA: PSM_Fulle.ctb
CODICE COMMESSA: L276700 | DOC.N.: EG006 | SCALA DI STAMPA: 1:200 | FORMATO: A0 | FOGLIO 1 di 1

Firmato digitalmente da
LUCIANO SIRI
CN = SIRI LUCIANO
O = Ordine degli Ingegneri della Provincia di Genova
C = IT