
PLANIMETRIA CON INDICAZIONE DELLA RETE ELETTRICA E RETE DATI - Scala 1:1000

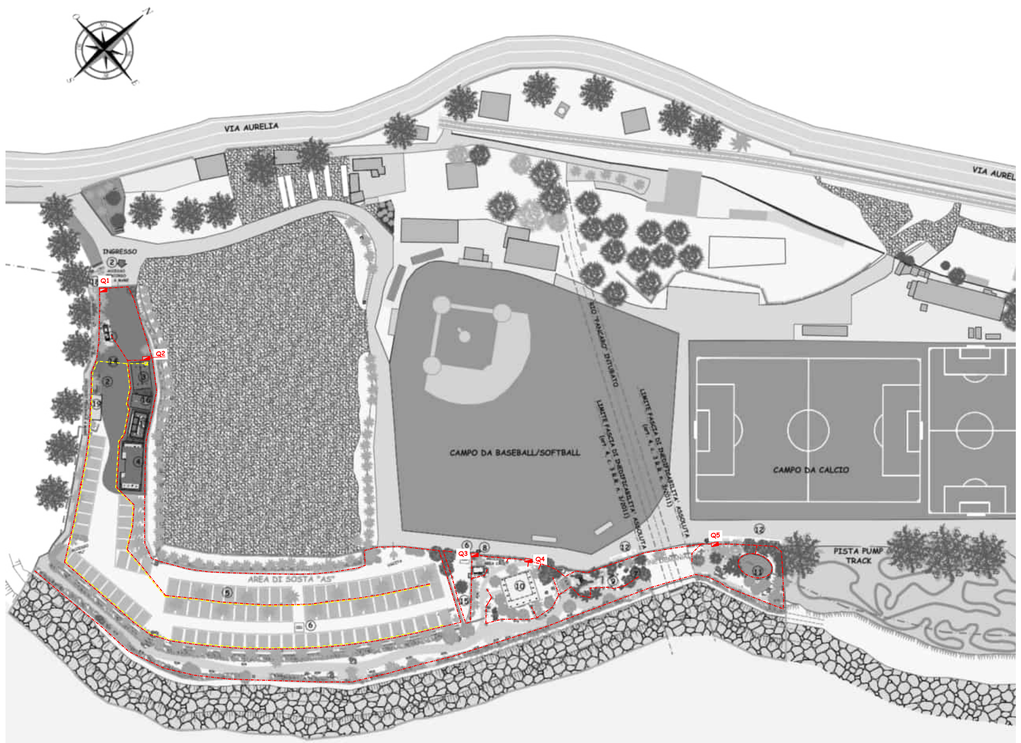

LEGENDA SIMBOLOGIA RETI INFRASTRUTTURALI
PLANIMETRIA GENERALE

- LINEA DATI IN PROGETTO
- LINEA ELETTRICA IN PROGETTO
- QUADRI ELETTRICI IN PROGETTO:
  - Q1= QUADRO ELETTRICO CARICO/SCARICO
  - Q2= QUADRO ELETTRICO GENERALE AREA DI SOSTA
  - Q3= QUADRO ELETTRICO SERVIZI IGIENICI DEL PARCO URBANO
  - Q4= QUADRO ELETTRICO RISTORANTE
  - Q5= QUADRO ELETTRICO PARCO URBANO ED ILLUMINAZIONE PUBBLICA
- F.1 PUNTO DI RIPRESA FOTOGRAFICO


FOTO F.1



LEGENDA

AREA DI SOSTA "AS"	1	CAMPER SERVICE di cui art.185 c.7 D.lgs. 285 del 1992 "Nuovo Codice della Strada"
	2	AREE ECOLOGICHE (N. 2)
	3	RECEPTION DOTATA DI D.A.E.
	4	SERVIZI IGIENICI/DOCCE E LAVELLI PER STOVIGLIE
	5	AREA DI SOSTA CAMPER/CARAVAN
	6	STAZIONE DI POMPAGGIO
	13	PARCHEGGI
	14	CICLOPARKO CON ATTREZZATURA ESSENZIALE E PUNTI DI RICARICA PER E-BIKE
	16	MAGAZZINO
	17	SERVIZI IGIENICI
	18	PARCHEGGI CARICO/SCARICO
	19	VASCA DI RACCOLTA ACQUE METEORICHE
PARCO URBANO PUBBLICO ATTREZZATO	7	AREA PIC-NIC/RELAX
	8	SERVIZI IGIENICI A SERVIZIO DELL'AREA 7 - AREA 9
	9	AREA PARCO GIOCHI
	10	RISTORANTE
	11	PIAZZALE MULTIFUNZIONE
	12	PARCHEGGI
	15	AREA CANI DOTATA DI TOILETTE


PLANIMETRIA CON INDICAZIONE DELLA RETE DI ALIMENTAZIONE E DISTRIBUZIONE IDRICA - Scala 1:1000

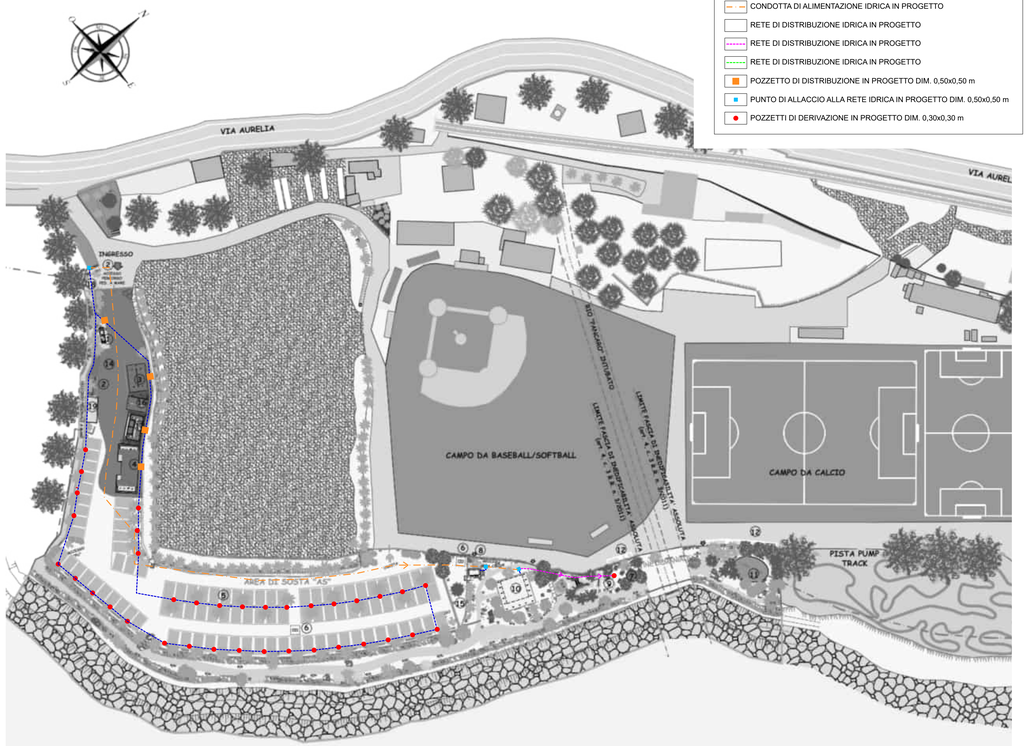

LEGENDA SIMBOLOGIA ACQUEDOTTO IN PROGETTO

- CONDOTTA DI ALIMENTAZIONE IDRICA IN PROGETTO
- RETE DI DISTRIBUZIONE IDRICA IN PROGETTO
- RETE DI DISTRIBUZIONE IDRICA IN PROGETTO
- RETE DI DISTRIBUZIONE IDRICA IN PROGETTO
- POZZETTO DI DISTRIBUZIONE IN PROGETTO DIM. 0,50x0,50 m
- PUNTO DI ALLACCIO ALLA RETE IDRICA IN PROGETTO DIM. 0,50x0,50 m
- POZZETTI DI DERIVAZIONE IN PROGETTO DIM. 0,30x0,30 m


PLANIMETRIA CON INDICAZIONE DELLA RETE DI SMALTIMENTO ACQUE GRIGIE/NERE - Scala 1:1000

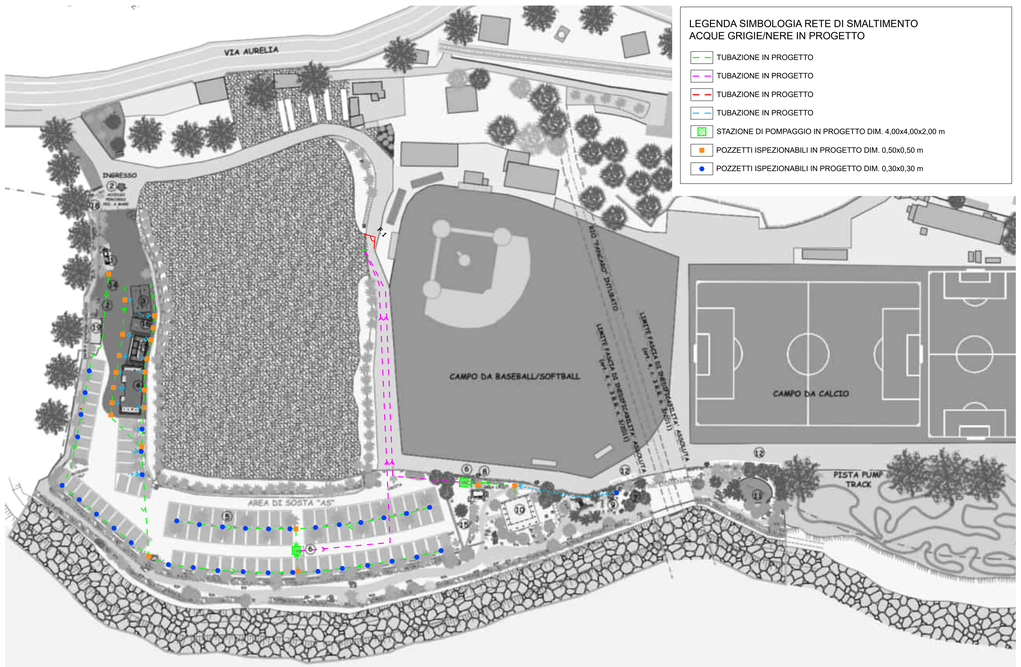

LEGENDA SIMBOLOGIA RETE DI SMALTIMENTO ACQUE GRIGIE/NERE IN PROGETTO

- TUBAZIONE IN PROGETTO
- TUBAZIONE IN PROGETTO
- TUBAZIONE IN PROGETTO
- TUBAZIONE IN PROGETTO
- STAZIONE DI POMPAGGIO IN PROGETTO DIM. 4,00x4,00x2,00 m
- POZZETTI ISPEZIONABILI IN PROGETTO DIM. 0,50x0,50 m
- POZZETTI ISPEZIONABILI IN PROGETTO DIM. 0,30x0,30 m

PLANIMETRIA CON INDICAZIONE DELLA RETE DI SMALTIMENTO ACQUE METEORICHE - Scala 1:1000

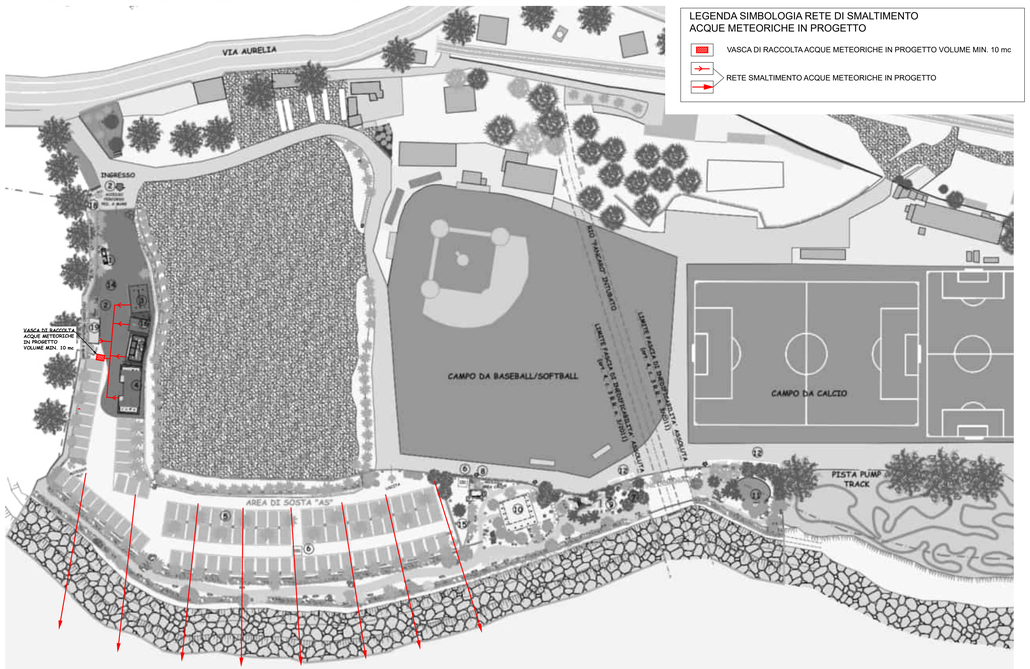

LEGENDA SIMBOLOGIA RETE DI SMALTIMENTO
ACQUE METEORICHE IN PROGETTO

- VASCA DI RACCOLTA ACQUE METEORICHE IN PROGETTO VOLUME MIN. 10 mc
- RETE SMALTIMENTO ACQUE METEORICHE IN PROGETTO

REGIONE LIGURIA
COMUNE DI SANREMO
PROVINCIA DI IMPERIA

Green Park Pian di Poma Sanremo



FINANZA PROGETTO

ex. art. 183 comma 15 e ss.CODICE DEGLI APPALTI

Concessione per la realizzazione e gestione del parco pubblico urbano, dell'area a parcheggio, dell'area di sosta e sistemazione di opere di difesa a mare (scogliera), nel Comune di Sanremo in località Pian di Poma.

AREA DI SOSTA
- art. 185 D.lgs 285 del 1992 (Nuovo Codice della Strada)
- art. 24 L.R. 32 del 2014

PROGETTO ESECUTIVO

PROMOTORE
O.I.T. S.r.l.
Corso Re Umberto n. 1
10121 Torino (TO)

PROFESSIONISTA ARAFFERATA
Dott. Ing. Stefania Benzo
Viale Cagna n. 31 bis
12078 Ormea (CN)
P.I. 03524030040 - C.F. BNZ SFN 74A56 F351J
Ordine degli Ingegneri della Provincia di Cuneo A2411
e-mail:stfbcn.studio@gmail.com
pec:benzo.stefania@ingpec.eu
tel. 0174 392281 - cell. 347 4413698

PROGETTAZIONE SPECIALISTICA
Dott. Arch. Cristina Catto
Via Dei Giardini n. 3/11
18012 Bordighera (IM)
P.I. 01597060084 - C.F. CTT CST 83P69 I138K
Ordine degli Architetti della Provincia di Imperia N. A601
e-mail:cristinacatto@hotmail.it
pec:cristina.catto@archiworldpec.it
cell. 335 7374572

PROGETTAZIONE SPECIALISTICA
Geol. Vittorio Vezzaro
Via Cavour n.30
17051 Andora (SV)
P. IVA/CF 00956040095
Ordine dei Geologi della Liguria n° 222
e-mail:stringeo@libero.it
tel. 0182 684063

PROGETTAZIONE SPECIALISTICA
Dott. Ing. Enrico Ingenito
Via Regina Margherita n.46
18012 Bordighera (IM)
P.I. 01157630086 - C.F. NGN NRC 69M20 I138O
Ordine degli Ingegneri della Provincia di Imperia 557
e-mail:ingenitoenrico@libero.it
pec:enrico.ingenito@ingpec.eu
tel. 0184 261497 - cell. 348 4114045

COLLAB. PROFESSIONISTA
Dott. Ing. Marta Foschini

REVISIONE	DATA EMISSIONE	DESCRIZIONE	MOTIVAZIONE
00	27-04-2022	PRIMA EMISSIONE	
01	16-01-2024	PRIMA REVISIONE	VARIANTE IN CORSO D'OPERA N.2

TAVOLA	TITOLO ELABORATO	SCALA
P.E.-T-08-R1	RETI DI APPROVVIGIONAMENTO IDRICO, DI SMALTIMENTO DELLE ACQUE GRIGIE/NERE, METEORICHE ED ELETTRICA	1:1000

IDENTIFICATIVO FILE:

NOTE: LA DIFFUSIONE E RIPRODUZIONE ANCHE PARZIALE DEL SEGUENTE ELABORATO E' VIETATA A TERMINE DI LEGGE.