
SEZIONE LONGITUDINALE A-A'
STATO DI VARIANTE
SCALE 1:200

AREA DI SOSTA

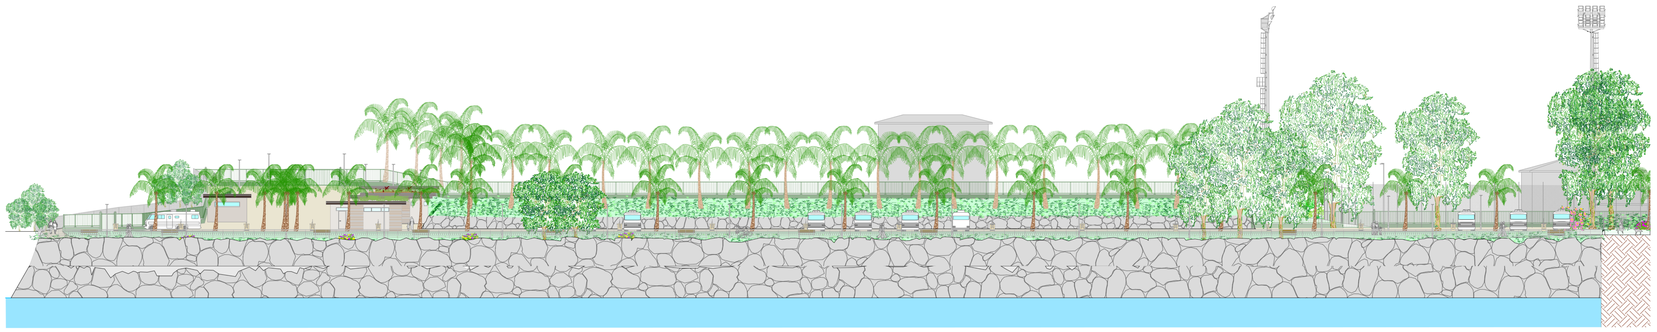


SEZIONE LONGITUDINALE A-A'
STATO DI VARIANTE
SCALE 1:200

PARCO URBANO PUBBLICO ATTREZZATO

PISTA PUMP TRACK



PLANIMETRIA GENERALE CON POSIZIONE SEZIONE LONGITUDINALE A-A'

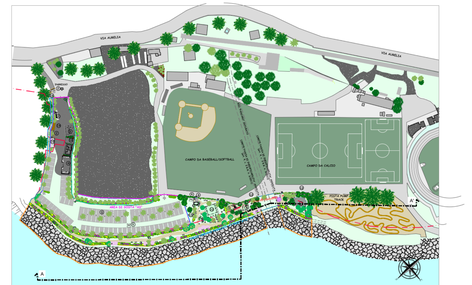

LEGENDA PLANIMETRIA

AREA DI SOSTA


1. CAMPER SERVICE di cui art.185 c.7 D.lgs. 285 del 1992 "Nuovo Codice della Strada"
2. AREE ECOLOGICHE (N. 2)
3. RECEPTION DOTATA DI D.A.E.
4. SERVIZI IGIENICI/DOCCE E LAVELLI PER STOVIGLIE
5. AREA DI SOSTA CAMPER/CARAVAN
6. STAZIONE DI POMPAGGIO
7. PARCHEGGI
8. CICLOPARCO CON ATTREZZATURA ESSENZIALE E PUNTI DI RICARICA PER E-BIKE
9. MAGAZZINO
10. SERVIZI IGIENICI
11. PARCHEGGI CARICO/SCARICO

PARCO URBANO PUBBLICO ATTREZZATO

12. AREA PIC-NIC/RELAX
13. SERVIZI IGIENICI A SERVIZIO DELL'AREA 7 - AREA 9
14. AREA PARCO GIOCHI
15. RISTORANTE
16. PIAZZALE MULTIFUNZIONE
17. PARCHEGGI
18. AREA CANI DOTATA DI TOILETTE

- PERIMETRAZIONE AREA DI INTERVENTO PARCO URBANO PUBBLICO "PU"= 6195 mq
- PERIMETRAZIONE AREA DI SOSTA "AS"= 10648 mq
- PERIMETRAZIONE RIPORTATA SCOGLIERA= 350 ml
- SUPERFICIE MANTENUTA NON FRUIBILE = 1190 mq
- = CONFINE DEMANIALE
- ●●● POSIZIONE SEZIONE LONGITUDINALE A-A'

PARTICOLARE RECINZIONE AREA CAMPER
SCALE 1:100

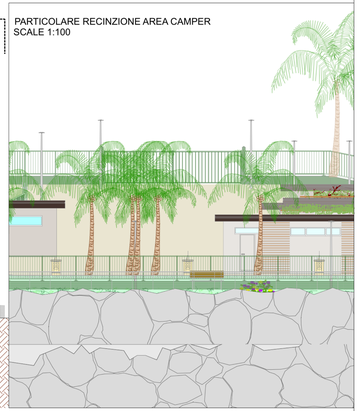

REGIONE LIGURIA
COMUNE DI SANREMO
PROVINCIA DI IMPERIA

Green Park Pian di Poma Sanremo



FINANZA PROGETTO

ex. art. 183 comma 15 e ss.CODICE DEGLI APPALTI

Concessione per la realizzazione e gestione del parco pubblico urbano, dell'area a parcheggio, dell'area di sosta e sistemazione di opere di difesa a mare (scogliera), nel Comune di Sanremo in località Pian di Poma.

AREA DI SOSTA
- art. 185 D.lgs 285 del 1992 (Nuovo Codice della Strada)
- art. 24 L.R. 32 del 2014

PROGETTO ESECUTIVO

PROMOTORE	PROGETTAZIONE AMBIENTALE	PROGETTAZIONE ARCHITETTONICA
O.I.T. S.r.l. Corso Re Umberto n. 1 10121 Torino (TO)	Dott. Ing. Stefania Benzo Viale Cosimo n. 31 bis 18038 Sanremo (IM) P.I. 01054230042 - C.F. BNZ SFN 74A56 F351J Ordine degli Ingegneri della Provincia di Cuneo A2411 pec: benzo.stefania@ingpec.eu cell. 333 7374572	Dott. Arch. Cristina Catto Via Dei Colombi n. 30/11 18012 Bordighera (IM) P.I. 01197040084 - C.F. CTT CST 83P69 I138X Ordine degli Architetti della Provincia di Imperia N. A421 pec: cristina.catto@archiworldpec.it cell. 335 7374572
	PROGETTAZIONE SPECIALISTICA	PROGETTAZIONE SPECIALISTICA
	Geol. Vittorio Vezzaro Via Cavour n.30 17051 Varazze (SV) P.I. 01107140095 Ordine dei Geologi della Liguria n° 222 e-mail:dr.vezzaro@libero.it tel. 0182 68453	Dott. Ing. Enrico Ingenito Via Peagno Morgantino n.46 18012 Bordighera (IM) P.I. 01825110087 - C.F. NGN NRC 69M20 I138O Ordine degli Ingegneri della Provincia di Imperia 557 e-mail:e.ingenito@libero.it pec: enrico.ingenito@ingpec.eu tel. 0184 261497 - cell. 348 4114045
	GEOM. PROTEZIONISTA	
	Dott. Ing. Marta Foschini	

REVISIONE	DATA EMISSIONE	DESCRIZIONE	AUTHORIZZAZIONE
00	27-04-2022	PRIMA EMISSIONE	
01	16-01-2024	PRIMA REVISIONE	VARIANTE IN CORSO D'OPERA N.2

TAVOLA	TITOLO ELABORATO	SCALA
P.E.-T-10-R1	**SEZIONE PROSPETTICA LONGITUDINALE A-A' STATO DI PROGETTO**	**1:200 1:100**

IDENTIFICATIVO FILE:

NOTE: LA RIPRODUZIONE E' RIPRODUZIONE ANCHE PARZIALE DEL SEGUENTE ELABORATO E' VIETATA A TERMINI DI LEGGE.