PLANIMETRIA CON INDICAZIONE DELLE SPECIE VEGETALI ARBOREE
Scala 1:500



LEGENDA

ALBERATURE AD ALTO E MEDIO FUSTO
- ESISTENTI DA MANTENERE E SALVAGUARDARE (n. 27 esemplari: 17 Washingtonia e 10 Eucalyptus globulus)
- ESISTENTI DA SPOSTARE E RIPIANTUMARE IN UN'ALTRA POSIZIONE (n. 11 esemplari)
- ESISTENTI RIPIANTUMATE IN UNA NUOVA POSIZIONE (n. 11 esemplari)
- NUOVE DA METTERE A DIMORA (n. 113 esemplari)

SPECIE ARBUSTIVE

SIEPI

ARBUSTI/ MACCHIA MEDITERRANEA

ALBERATURE

MA= *Morus alba "platanifoglia"*
AJ = *Albizia julibrissin*
QI = *Quercus ilex*
AH = *Araucaria heterophylla sin.excelsa*
WA= *Washingtonia robusta*
SR = *Syagrus romanzoffiana*
TG = *Tamarix gallica*
PH = *Pinus halepensis*
UM = *Ulmus minor*
JM = *Jacaranda mimosifolia*

ARBUSTI

SA = Strelitzia augusta
AA = Aloe arborescens
CH = Chamaerops humilis
CE = Carpobrotus edulis
CC = Callistemon citrinus
LV = Ligustrum vulgare
MC = Myrtus communis
PL = Pistacia lentiscus
MT = Metrosideros tomentosa
ML = Myoporum laetum

TAPPETI ERBOSI

Prato calpestabile rustico:
- 30% Cynodon dactylon
- 60% Festuca arundinacea
- 10% Lolium perenne.

ALBERATURE


MA - n.10 - Morus Alba


AJ - n.2 - Albizia Julibrissin


QI - n.11 - Quercus ilex


AH - n.5 - Araucaria heterophilla excelsa


WA - n.54 - Washingtonia


SR - n.6 - Syagrus Romanzoffiana


PH - n.12 - Pinus halepensis


TG - n. 10 Tamarix gallica


UM - n.2 *Ulmus minor*


JM - n.1 Jacaranda mimosifolia

ARBUSTI


SA - n.10 Strelitzia Augusta


AA - n.300 Aloe arborescens


CH - n.10 Chamaerops limits


CE - n. 800 Carpobrotus edulis


CC - n.50 Callistemon citrinus


LV - n. 50 Ligustrum vulgare


MC - n.50 Myrtus communis


PL - n.50 Pistacia lentiscus


MT - n.30 Metrosideros tomentosa


ML - n.100 Myoporum laetum


TAPPETI ERBOSI (PRATO CALPESTABILE RUSTICO)


Cynodon dactylon


Festuca arundinacea


Lolium perenne

SCHEMA DIMOSTRAZIONE CALCOLO AREA DESTINATA A VERDE NON COPERTA - Scala 1:1000

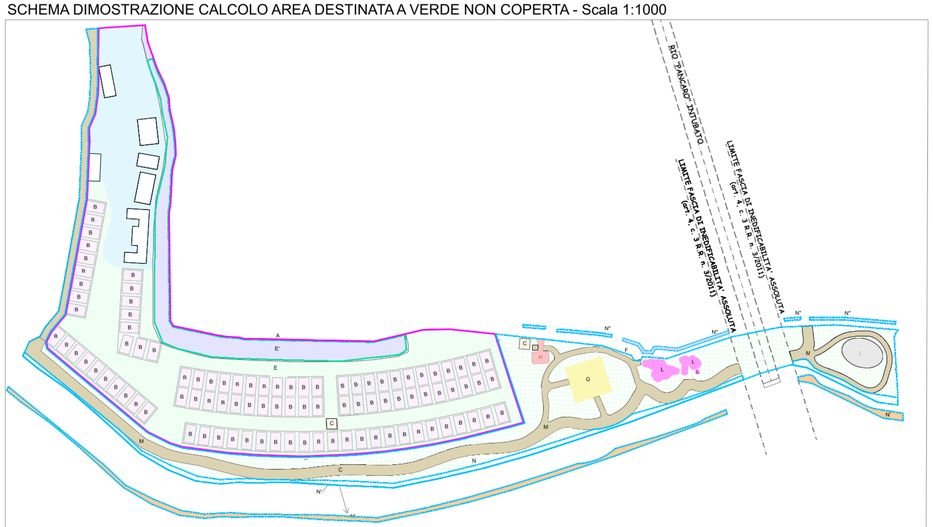

LEGENDA

AREA DI SOSTA "AS"	PARCO URBANO PUBBLICO "PU"
A) PERIMETRAZIONE AREA DI SOSTA "AS" (Superficie calcolata digitalmente= 10648 m²)	F) PERIMETRAZIONE PARCO URBANO PUBBLICO "PU" (Superficie calcolata digitalmente= 6195 m²)
B) SUPERFICIE COMPLESSIVA STALLI PER SOSTA CAMPER Numero stalli= 96 Sup. singolo stallo= (7,00 m x 4,00 m)= 28,00 m² Sup. totale= (96 x 28,00 m²)= 2688 m²	C) SUPERFICIE STAZIONE DI POMPAGGIO Sup. totale= (4,00 m x 4,00 m)= 16 m²
C) SUPERFICIE STAZIONE DI POMPAGGIO Sup. totale= (4,00 m x 4,00 m)= 16 m²	G) SUPERFICIE AREA RISTORANTE (Superficie portico: 14,83 m x 14,34 m= 213 m²)
D) SUPERFICIE PAVIMENTATA (Superficie calcolata digitalmente= 1616 m²)	H) SUPERFICIE AREA ESTERNA SERVIZI IGIENICI (Superficie calcolata digitalmente= 41 m²)
E) SUPERFICIE TOTALE AREA DI SOSTA DESTINATA A VERDE NON COPERTA - Sup. totale= [A-(B+C+D+D')]= = [10648 m² - (2688, m²+16,00 m²+1616 m²)]= = (10648 m² - 4320 m²)= 6328 m²	I) SUPERFICIE PIAZZALE MULTIFUNZIONE (Superficie calcolata digitalmente= 138 m²)
E') BORDURA TRA AREA SOSTA (Superficie calcolata digitalmente= 1215 m²)	L) SUPERFICIE PAVIMENTAZIONE AREA GIOCHI (Superficie calcolata digitalmente= 111 m²)
	M) SUPERFICIE AREA VIALETTI (Superficie calcolata digitalmente= 1973 m²)
	N) SUPERFICIE TOTALE PARCO URBANO DESTINATA A VERDE NON COPERTA Sup. totale= [F-(G+H+I+L+M+C)]= = [6195 m² - (213 m²+41 m²+138 m²+111 m²+ +1973 m²+16 m²)]= (6195 m² - 2492 m²)= 3703 m²
	N') SISTEMAZIONE SCARPATA / BORDURA A VERDE (Superficie calcolata digitalmente= 530 m²)
	N") BORDURA PARCO URBANO (Superficie calcolata digitalmente= 113 m²)

ALBERATURE	
AREA DI SOSTA "AS"	PARCO URBANO PUBBLICO "PU"
DETERMINAZIONE NUMERO ALBERATURE COME DA NORMATIVA (Art. X - lettera d) - OsSR 3.02 - Regolamento per la gestione e tutela del verde pubblico e privato - PUC Sanremo) Superficie totale area di sosta destinata a verde non coperta = 6328 m² / 50 m²/pianta = n. 127 alberature	DETERMINAZIONE NUMERO ALBERATURE COME DA NORMATIVA (Art. X - lettera d) - OsSR 3.02 - Regolamento per la gestione e tutela del verde pubblico e privato - PUC Sanremo) Superficie totale area di sosta destinata a verde non coperta = 3703 m² / 50 m²/pianta = n. 74 alberature
n. **80** alberature previste a progetto all'interno dell'"AS" (di cui 18 esemplari esistenti da mantenere e 10 esemplari da ripiantumare)	n. **71** alberature previste a progetto all'interno del "PU" (di cui 10 esemplari esistenti da mantenere)
n. **47** alberature a disposizione del Settore LL.PP. Servizio Beni Ambientali	n. **3** alberature a disposizione del Settore LL.PP. Servizio Beni Ambientali

SPECIE ARBUSTIVE	
AREA DI SOSTA "AS"	PARCO URBANO PUBBLICO "PU"
DETERMINAZIONE NUMERO SPECIE ARBUSTIVE COME DA NORMATIVA (Art. X - lett. d) - OsSR 3.02 - Regolamento per la gestione e tutela del verde pubblico e privato - PUC Sanremo) Superficie totale area di sosta destinata a verde non coperta = 6328 m² / 150 m²/2 gruppi* = n. 42 coppie di gruppi * minimo cinque esemplari per gruppo (n. 42 gruppi x 10 esemplari)= 420 specie arbustive	DETERMINAZIONE NUMERO SPECIE ARBUSTIVE COME DA NORMATIVA (Art. X - lett. d) - OsSR 3.02 - Regolamento per la gestione e tutela del verde pubblico e privato - PUC Sanremo) Superficie totale area di sosta destinata a verde non coperta = 3703 m² / 150 m²/2 gruppi* = n. 25 coppie di gruppi * minimo cinque esemplari per gruppo (n. 25 gruppi x 10 esemplari)= 250 specie arbustive
n. **1450** specie arbustive previste a progetto all'interno dell'"AS" e del "PU" > n. 670 specie arbustive previste da normativa	

REGIONE LIGURIA
COMUNE DI SANREMO
PROVINCIA DI IMPERIA

Green Park Pian di Poma Sanremo



FINANZA PROGETTO

ex. art. 183 comma 15 e ss.CODICE DEGLI APPALTI

Concessione per la realizzazione e gestione del parco pubblico urbano, dell'area a parcheggio, dell'area di sosta e sistemazione di opere di difesa a mare (scogliera), nel Comune di Sanremo in località Pian di Poma.

AREA DI SOSTA
- art. 185 D.lgs 285 del 1992 (Nuovo Codice della Strada)
- art. 24 L.R. 32 del 2014

PROGETTO ESECUTIVO

PROMOTORE
O.I.T. S.r.l.
Corso Re Umberto n. 1
10121 Torino (TO)

PROFESSIONISTA MANDATARIA
Dott. Ing. Stefania Benzo
Viale Cagna n. 31 bis
12078 Ormea (CN)
P.I. 03524030040 - C.F. BNZ SFN 74A56 F351J
Ordine degli Ingegneri della Provincia di Cuneo A2411
e-mail:ufficio.studioga@gmail.com
pec:benzo.stefania@ingpec.eu
tel. 0174 392281 - cell. 347 4413698

PROGETTAZIONE SPECIALISTICA
Dott. Arch. Cristina Catto
Via Dei Giardini n. 3/11
18012 Bordighera (IM)
P.I. 01597060084 - C.F. CTT CST 83P69 I138X
Ordine degli Architetti della Provincia di Imperia N. A601
e-mail:cristinacatto@hotmail.it
pec:cristina.catto@archiworldpec.it
cell. 335 7374572

PROGETTAZIONE SPECIALISTICA
Dott. Roberto Garzoglio
Via Arziglia 67
18012 Bordighera (IM)
P. IVA/CF 00925880080
Ordine Dottori Agronomi e Forestali n.41
e-mail:garzoglio@libero.it
tel. 0184 265238

PROGETTAZIONE SPECIALISTICA
Geol. Vittorio Vezzaro
Via Cavour n.30
17051 Andora (SV)
P. IVA/CF 00986040095
Ordine dei Geologi della Liguria n° 222
e-mail:stingeo@libero.it
pec:vittorio.vezzaro@epap.it
tel. 0182 684363

PROGETTAZIONE SPECIALISTICA
Dott. Ing. Enrico Ingenito
Via Regina Margherita n.46
18012 Bordighera (IM)
P.I. 01157430086 - C.F. NGN NRC 69M20 I138O
Ordine degli Ingegneri della Provincia di Imperia 557
e-mail:e.ingenito@libero.it
pec:enrico.ingenito@ingpec.eu
tel. 0184 261497 - cell. 348 4114045

COLLABORAZIONE PROFESSIONISTA
Dott. Ing. Marta Foschini

REVISIONE	DATA EMISSIONE	DESCRIZIONE	MOTIVAZIONE
00	27-04-2022	PRIMA_EMISSIONE	
01	16-01-2024	PRIMA_REVISIONE	VARIANTE IN CORSO D'OPERA N.2

TAVOLA: **P.E.-T-16-R1**

TITOLO ELABORATO: **ASSETTO VEGETAZIONALE**

SCALA: 1:500 1:1000

IDENTIFICATIVO FILE:

NOTE: LA DIFFUSIONE E RIPRODUZIONE ANCHE PARZIALE DEL SEGUENTE ELABORATO E' VIETATA A TERMINE DI LEGGE.