

PIANTA COPERTURA SERVIZI IGIENICI/DOCCE
Scala 1:100

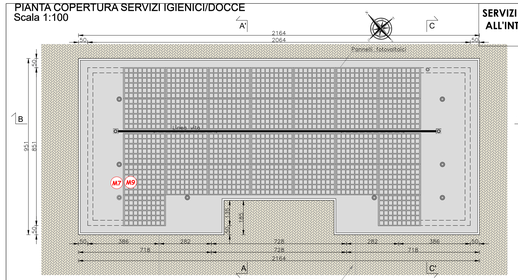


SERVIZI IGIENICI/DOCCE ALL'INTERNO DELL'AREA DI SOSTA

PROSPETTO SUD-OVEST
Scala 1:100

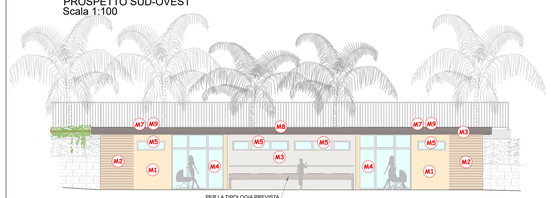


PROSPETTO NORD-EST
Scala 1:100

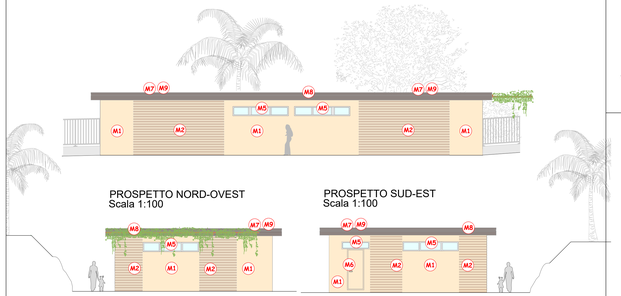

PROSPETTO NORD-OVEST
Scala 1:100

PROSPETTO SUD-EST
Scala 1:100

PIANTA COPERTURA SERVIZI IGIENICI A SERVIZIO DELL'AREA GIOCHI ED AREA PIC-NIC/RELAX
Scala 1:100

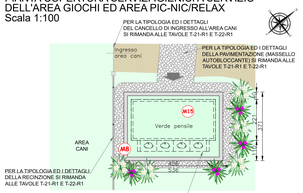

PROSPETTO SUD-EST
Scala 1:100




PROSPETTO NORD-OVEST
Scala 1:100



PROSPETTO SUD-OVEST
Scala 1:100




PROSPETTO NORD-EST
Scala 1:100

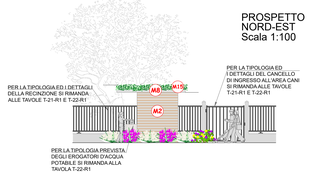


SERVIZI IGIENICI ALL'INTERNO DEL PARCO URBANO

PIANTA COPERTURA RECEPTION
Scala 1:100

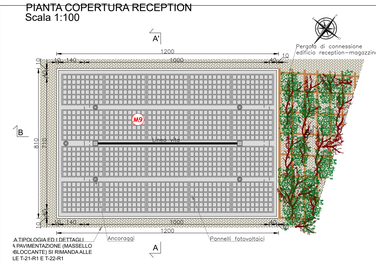


RECEPTION ALL'INTERNO DELL'AREA DI SOSTA

PROSPETTO SUD-OVEST
Scala 1:100

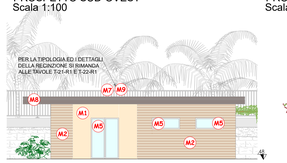

PROSPETTO SUD-EST
Scala 1:100

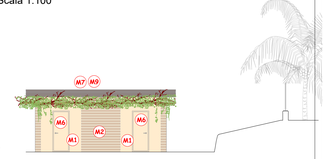


PROSPETTO NORD-OVEST
Scala 1:100



PROSPETTO NORD-EST
Scala 1:100




PIANTA COPERTURA RISTORANTE
Scala 1:100

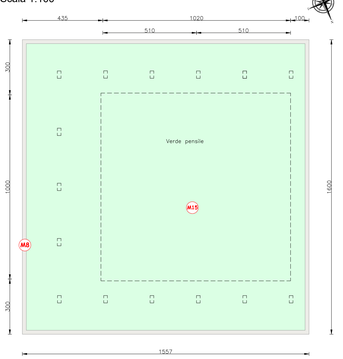


RISTORANTE OASI ALL'INTERNO DEL PARCO URBANO


PROSPETTO NORD-EST
Scala 1:100

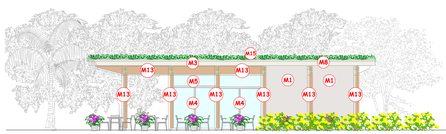


PROSPETTO SUD-OVEST
Scala 1:100

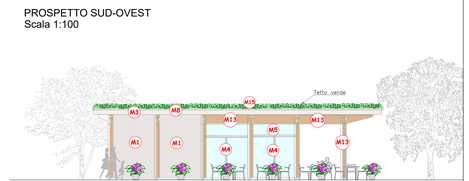


PROSPETTO SUD-EST
Scala 1:100

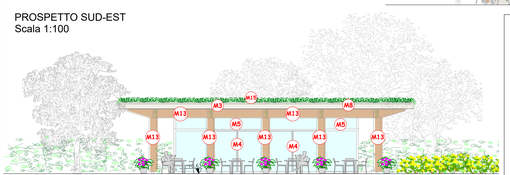

PROSPETTO NORD-OVEST
Scala 1:100

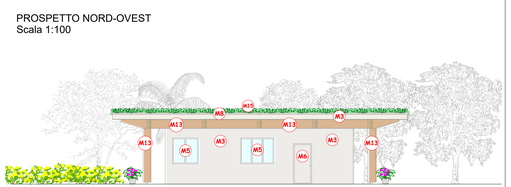


PIANTA COPERTURA MAGAZZINO
Scala 1:100

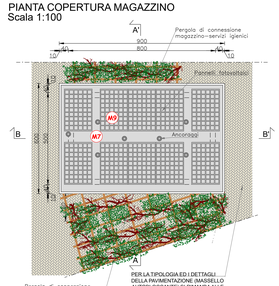

MAGAZZINO ALL'INTERNO DELL'AREA DI SOSTA


PIANTA COPERTURA SERVIZI IGIENICI
Scala 1:100

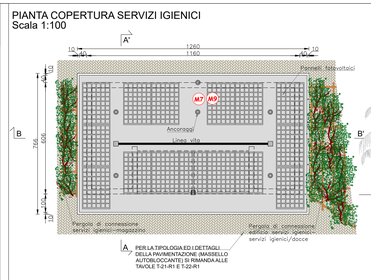


PROSPETTO NORD-OVEST
Scala 1:100



PROSPETTO SUD-OVEST
Scala 1:100

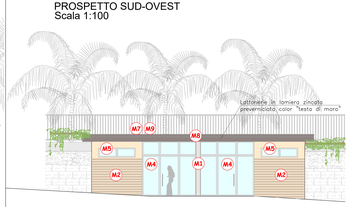

PROSPETTO SUD-EST
Scala 1:100

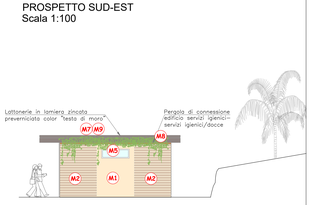


PROSPETTO NORD-EST
Scala 1:100




SERVIZI IGIENICI ALL'INTERNO DELL'AREA DI SOSTA


PROSPETTO SUD-OVEST
Scala 1:100

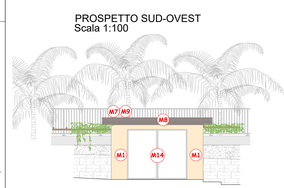


PROSPETTO NORD-EST
Scala 1:100

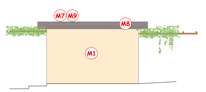


PROSPETTO NORD-OVEST
Scala 1:100

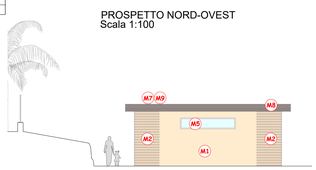

PROSPETTO SUD-EST
Scala 1:100

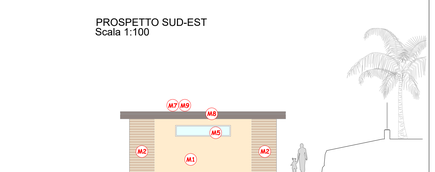


PROSPETTO NORD-OVEST
Scala 1:100

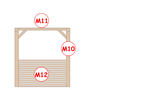


CICLOPARO ALL'INTERNO DELL'AREA DI SOSTA

PROSPETTO SUD-OVEST
Scala 1:100

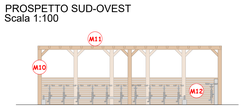

PROSPETTO NORD-EST
Scala 1:100

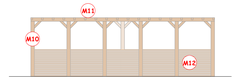

PROSPETTO SUD-EST
Scala 1:100



PROSPETTO NORD-OVEST
Scala 1:100

M1 Parti murature esterne del fabbricato intonacate al civile, granulometria media e tinteggiate con prodotti a base di resine sintetiche di colore n.2 "Ocra chiaro" della mazzetta del Comune di Sanremo

M2 Tamponamento esterno in doghe di legno di Okumè impregnato.
Larghezza singola doga: 9 cm
Distanza tra le doghe: 1,5 cm

M3 Parti murature esterne del fabbricato intonacate al civile, granulometria media e tinteggiate con prodotti a base di resine sintetiche di colore "Bianco di Creta" della mazzetta del Comune di Sanremo, corrispondente al colore NCS S 0300-N

M4 Porte e portefinestre a vetri realizzate in alluminio bianco rigido completate di vetro antisfondamento trasparente o opaco.



Tipologia esemplificativa delle porte a vetri

M5 Finestre realizzate con profilati estrusi in PVC bianco rigido, con sistema di apertura a vasistas realizzato con ferramenta modulare in acciaio zincato con componenti in pressofusione in alluminio, complete di vetro antisfondamento trasparente o opaco.



Tipologia esemplificativa delle finestre

M6 Porte realizzate con profili in alluminio verniciati con profilo a taglio-termico tamburate di colore:
- "Terra di Siena naturale spazzolato"
- "Bianco di Creta" (solo ristorante)



Tipologia esemplificativa delle porte

M7 Copertura realizzata con elemento portante con pannello in xlam



M8 Opere di lattoneria, grondaie e pluviali, realizzate con profilati di lamiera zincata a caldo e preverniciata di colore testa di moro, dello spessore di 6/10.
Le grondaie saranno fissate al solaio di copertura con tasselli posizionati ad interasse non superiore a 80 cm e saranno mascherati con borchie adeguatamente fissate e sigillate con silicone.
I tubi pluviali, di diametro pari a 100 mm, saranno collegati alle pareti con appositi sostegni in acciaio zincato e/o verniciato a caldo e saranno convogliati in appositi pozzetti sifonati, facilmente ispezionabili e dotati di giunti a tenuta.

M9 Pannelli fotovoltaici posati complanari al tetto, realizzati con celle in silicio monocristallino di colore grigio, profilo esterno in alluminio di colore grigio con fori di drenaggio e vetro temperato trasparente di spessore 3,2 mm



Tipologia esemplificativa di pannelli fotovoltaici di colore grigio

M10 Struttura lamellare (classe di resistenza GL24) verniciata con mano di impregnante color Rovere

M11 Copertura con pannelli Osb (Oriented Strand Board) e sovrastante guaina ardesiata di colore verde.

M12 Fascia di altezza 1,50 m, su tre lati della struttura (ciclioriparo), realizzata con doghe di legno verniciata con mano di impregnante color Rovere

Tipologia esemplificativa della fascia prevista su tre lati della struttura (ciclioriparo)

M13 Pilastri e travi strutturali in legno lamellare di abete (classe di resistenza GL24H), conformi alla EN 14080, verniciati con mano di impregnante sintetico certificato per il rispetto dei CAM. Il legno di abete impiegato proverrà da gestione forestale sostenibile (GFS) ed il tutto avrà marchiatura PEFC e/o FSC.

M14 Portone a tre ante senza fascia dotati di pannelli ciechi e profilati estrusi in lega di alluminio 6060 (EN 573-3), con stato di fornitura T5 (EN 515). Sistema di tenuta con doppia guarnizione a pallonciino. Profondità telaio e profondità anta 54 mm e sovrapposizione aletta 6 mm.
Cerniere in alluminio con perno in acciaio zincato. Sistema di chiusura con maniglia in alluminio con serratura ad un punto di chiusura con cilindro sagomato.
I profilati verranno trattati superficialmente mediante anodizzazione o verniciatura.

M15 Copertura a verde pensile di tipo estensivo a sedum, realizzata e posata secondo la norma UNI11235:2015, a miscela composta da 5 o 6 specie scelte tra le essenze più adatte ad ambienti caratterizzati da ridotta piovosità ed al clima marino, in modo da limitare al minimo gli interventi di manutenzione ed irrigazione.
Il colore finale varierà a seconda delle essenze selezionate ed in base alle stagioni come da esempi fotografici riportati.

Per la stratigrafia della copertura si rimanda alla tavola dei particolari costruttivi tipologici (T-21)

REGIONE LIGURIA
COMUNE DI SANREMO
PROVINCIA DI IMPERIA

Green Park Pian di Poma Sanremo

FINANZA PROGETTO
ex. art. 183 comma 15 e ss.CODICE DEGLI APPALTI
Concessione per la realizzazione e gestione del parco pubblico urbano, dell'area a parcheggio, dell'area di sosta e sistemazione di opere di difesa a mare (scogliera), nel Comune di Sanremo in località Pian di Poma.

AREA DI SOSTA
- art. 185 D.lgs 285 del 1992 (Nuovo Codice della Strada)
- art. 24 L.R. 32 del 2014

PROGETTO ESECUTIVO

PROMOTORE	PROFESSIONISTA ARCHITETTONICO	PROFESSIONISTA SPECIALISTICA
O.I.T. S.r.l. Corso Re Umberto n. 1 10121 Torino (TO)	Dott. Ing. Stefania Benzo Viale Cogorno n. 31 bis 16078 Omegna (VCO) C.F. BNZ SFN 74A56 F351	Dott. Arch. Cristina Catto Via Dei Gerbidi n. 5/11 16012 Bardalhano (SV) C.F. CTT CST 83P69 I138X
	Ordine degli Ingegneri della Provincia di Cuneo A241 e-mail:ufficio.ydoilog@gmail.com pec:benzo.stefania@ingpec.eu tel. 0174 392281 - cell. 347 4413689	Ordine degli Architetti della Provincia di Imperia N. 447 e-mail:cristinacatto@hotmail.it pec:cristina.catto@archiworldpec.it cell. 335 7374572
	PROFESSIONE SPECIALISTICA	PROFESSIONE SPECIALISTICA
	Geol. Vittorio Vezzaro Via Cavour n.30 17051 Arnasco (SV) C.F. VZZ VTR 62M30 I138S	Dott. Ing. Enrico Ingenito Via Regina Margherita n.44 16012 Bardalhano (SV) C.F. NGN NRC 69A05 I138O
	Ordine dei Geologi della Liguria n° 222 e-mail:stngeo@libero.it tel. 0182 484043	Ordine degli Ingegneri della Provincia di Imperio 557 e-mail:ingenito@libero.it pec:enrico.ingenito@ingpec.eu tel. 0184 261497 - cell. 348 4114045
	COLLABORATORE PROFESSIONISTA	
	Dott. Ing. Marta Foschini	

REVISIONE	DATA EMISSIONE	DESCRIZIONE	NOTAZIONE
00	27-04-2022	PRIMA EMISSIONE	
01	16-01-2024	PRIMA REVISIONE	VARIANTE IN CORSO D'OPERA N. 2

TAVOLA	TITOLO ELABORATO	SCALA
P.E.-T-23-R1	ABACO DEI MATERIALI - MANUFATTI ED EDIFICI	1:100

IDENTIFICATIVO FILE:

NOTE: LA DIFFUSIONE E RIPRODUZIONE ANCHE PARZIALE DEL SEGUENTE ELABORATO E' VIETATA A TERMINE DI LEGGE.