
PLANIMETRIA DI CONFRONTO - STATO AUTORIZZATO -STATO DI VARIANTE
Scala 1:500

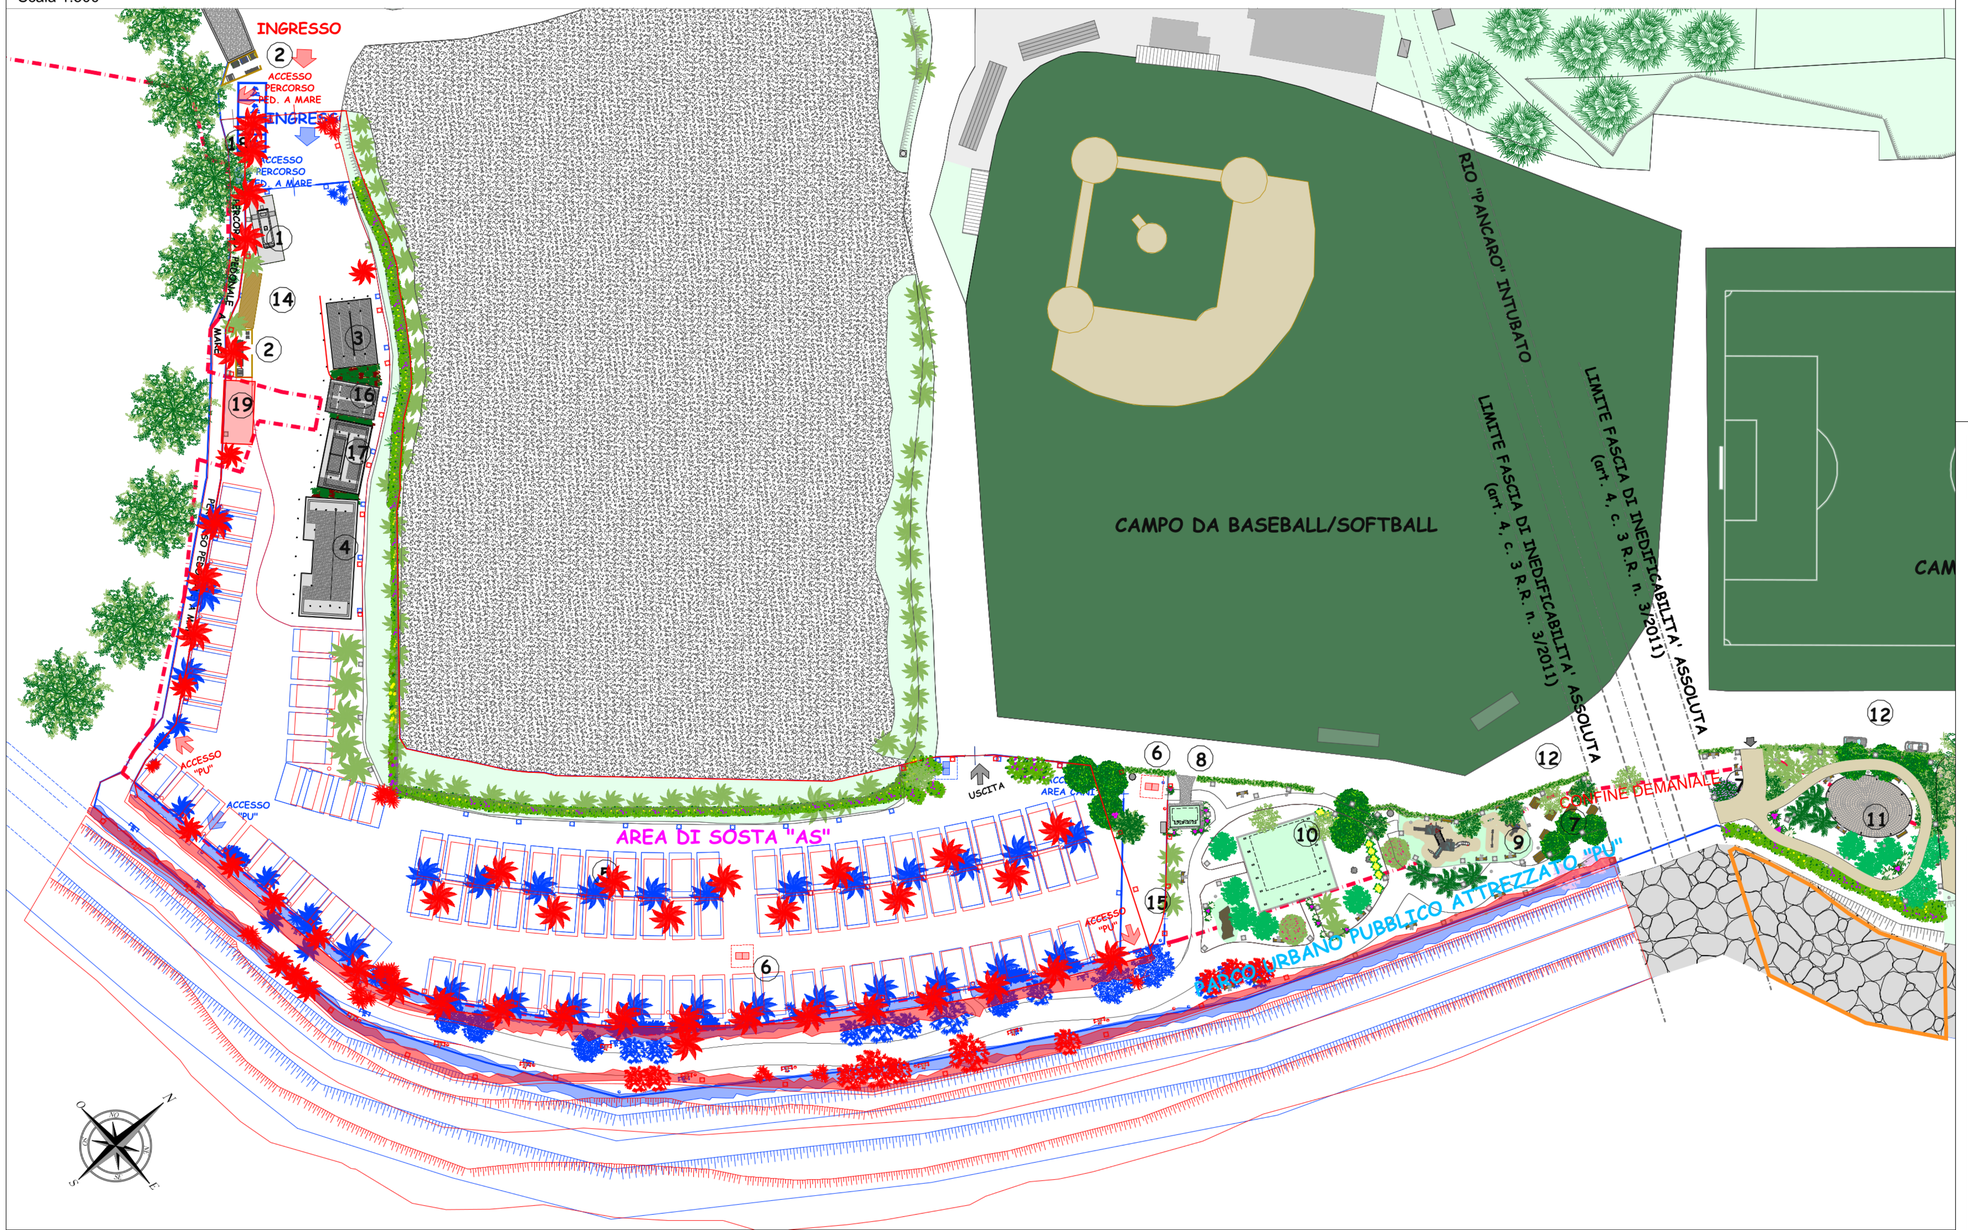

LEGENDA NUMERAZIONE AREA DI SOSTA - PARCO URBANO

AREA DI SOSTA "AS"	1	CAMPER SERVICE di cui art.185 c.7 D.lgs. 285 del 1992 "Nuovo Codice della Strada"
	2	AREE ECOLOGICHE (N. 2)
	3	RECEPTION DOTATA DI D.A.E.
	4	SERVIZI IGIENICI/DOCCE E LAVELLI PER STOVIGLIE
	5	AREA DI SOSTA CAMPER/CARAVAN
	6	STAZIONE DI POMPAGGIO
	14	CICLORIPARO CON ATTREZZATURA ESSENZIALE E PUNTI DI RICARICA PER E-BIKE
	15	MAGAZZINO
	17	SERVIZI IGIENICI
	18	ACCESSO PEDONALE A MARE
	19	MAGAZZINO
PARCO URBANO PUBBLICO ATTREZZATO	7	AREA PIC-NIC/RELAX
	8	SERVIZI IGIENICI A SERVIZIO DELL'AREA 7 - AREA 9
	9	AREA PARCO GIOCHI
	10	RISTORANTE
	11	PIAZZALE MULTIFUNZIONE
	12	PARCHEGGI
	13	AREA CANI DOTATA DI TOILETTE

LEGENDA

- STATO AUTORIZZATO
- STATO DI VARIANTE

REGIONE LIGURIA
COMUNE DI SANREMO
PROVINCIA DI IMPERIA

Green Park Pian di Poma Sanremo

AREA DI SOSTA + PARCO URBANO PUBBLICO ATTREZZATO + AREA PARCHEGGIO

FINANZA PROGETTO

ex. art. 183 comma 15 e ss.CODICE DEGLI APPALTI

Concessione per la realizzazione e gestione del parco pubblico urbano, dell'area a parcheggio, dell'area di sosta e sistemazione di opere di difesa a mare (scogliera), nel Comune di Sanremo in località Pian di Poma.

AREA DI SOSTA
- art. 185 D.lgs 285 del 1992 (Nuovo Codice della Strada)
- art. 24 L.R. 32 del 2014

PROGETTO ESECUTIVO

PROMOTORE
O.I.T. S.r.l.
Corso Re Umberto n. 1
10121 Torino (TO)

PROFESSIONISTA MANDATARIA
Dott. Ing. Stefania Benzo
Viale Cagna n. 31 bis
12078 Ormea (CN)
P.I. 03524030040 - C.F. BNZ SFN 74A56 F351J
Ordine degli Ingegneri della Provincia di Cuneo A2411
e-mail:ufficio.studiogb@gmail.com
pec:benzo.stefania@ingpec.eu
tel. 0174 392281 - cell. 347 4413698

PROGETTAZIONE SPECIALISTICA
Dott. Arch. Cristina Catto
Via Dei Giardini n. 3/11
18012 Bordighera (IM)
P.I. 01597060084 - C.F. CTT CST 83P69 I138X
Ordine degli Architetti della Provincia di Imperia N. A601
e-mail:cristinacatto@hotmail.it
pec:cristina.catto@archiworldpec.it
cell. 335 7374572

PROGETTAZIONE SPECIALISTICA
Geol. Vittorio Vezzaro
Via Cavour n.30
17051 Andora (SV)
P. IVA/CF 00986040095
e-mail:stingeo@libero.it
tel. 0182 684363

PROGETTAZIONE SPECIALISTICA
Dott. Ing. Enrico Ingenito
Via Regina Margherita n.46
18012 Bordighera (IM)
P.I. 01157630086 - C.F. NGN NRC 69M20 I138O
Ordine degli Ingegneri della Provincia di Imperia 557
e-mail:e.ingenito@libero.it
pec:enrico.ingenito@ingpec.eu
tel. 0184 261497 - cell. 348 4114045

DIRIGENTE PROFESSIONISTA
Dott. Ing. Marta Foschini

REVISIONE	DATA EMISSIONE	DESCRIZIONE	MOTIVAZIONE
00	18-11-2022	PRIMA_EMISSIONE	VARIANTE IN CORSO D'OPERA N. 1
01	16-01-2024	PRIMA_REVISIONE	VARIANTE IN CORSO D'OPERA N. 2

TAVOLA
P.E.-T-28-R1

TITOLO ELABORATO
PLANIMETRIA DI CONFRONTO STATO AUTORIZZATO - STATO DI VARIANTE

SCALA
1:500

IDENTIFICATIVO FILE:

NOTE: LA DIFFUSIONE E RIPRODUZIONE ANCHE PARZIALE DEL SEGUENTE ELABORATO E' VIETATA A TERMINE DI LEGGE.