

Sez. 1

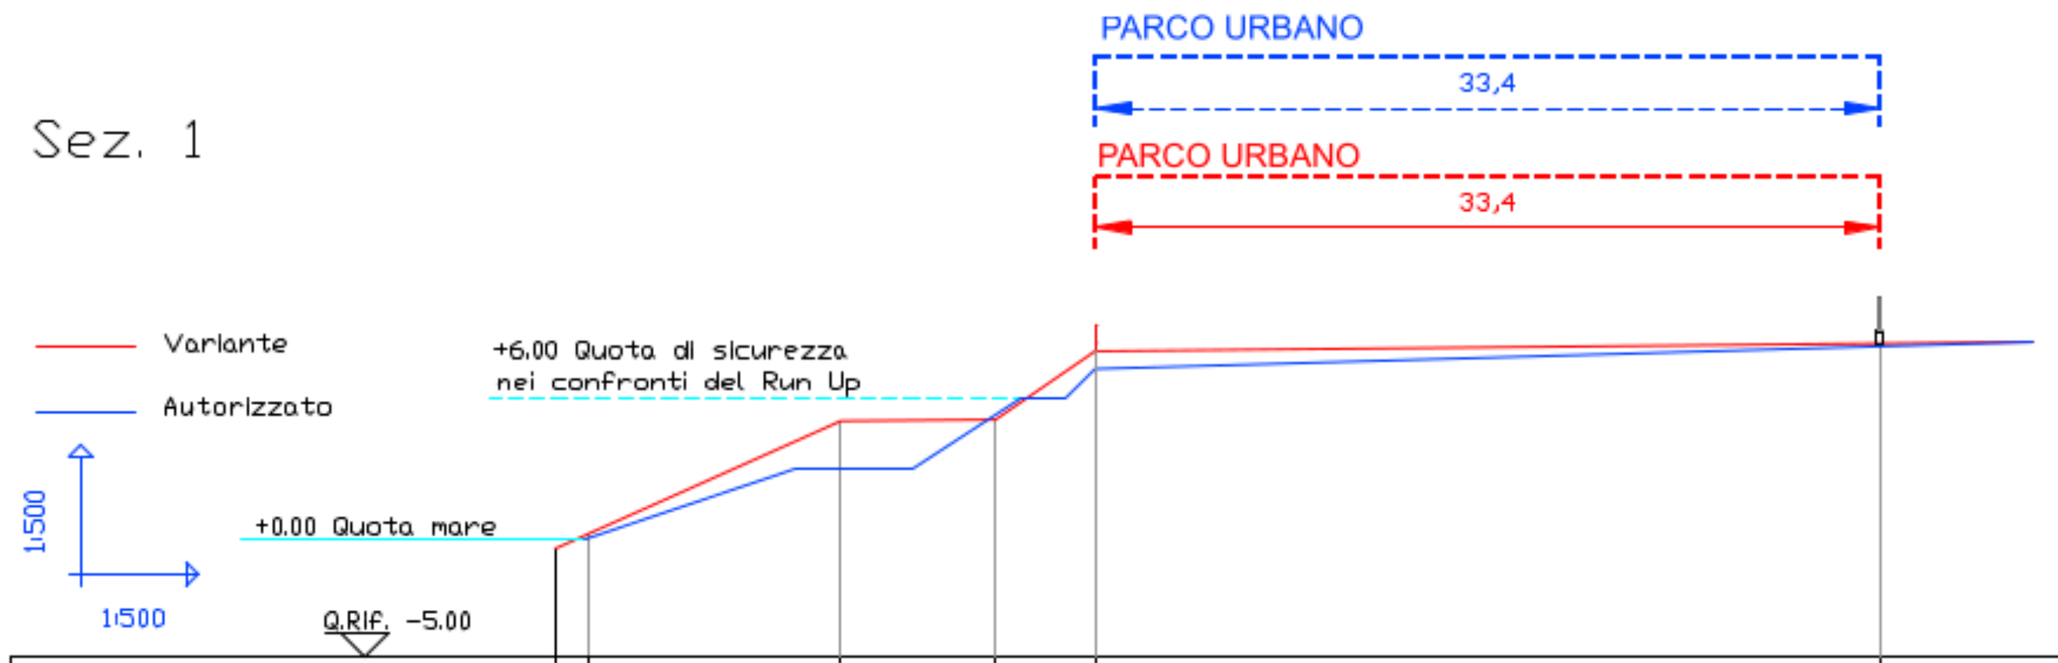


Numero punto	1	2	3	4	5	6
QUOTA	-0.40	0.22	5.04	5.10	8.01	8.35
Distanza parziale		1.38	10.78	6.59	4.36	33.28
Distanza progressiva	0.00	1.38	12.16	18.74	22.98	56.38

Sez. 2

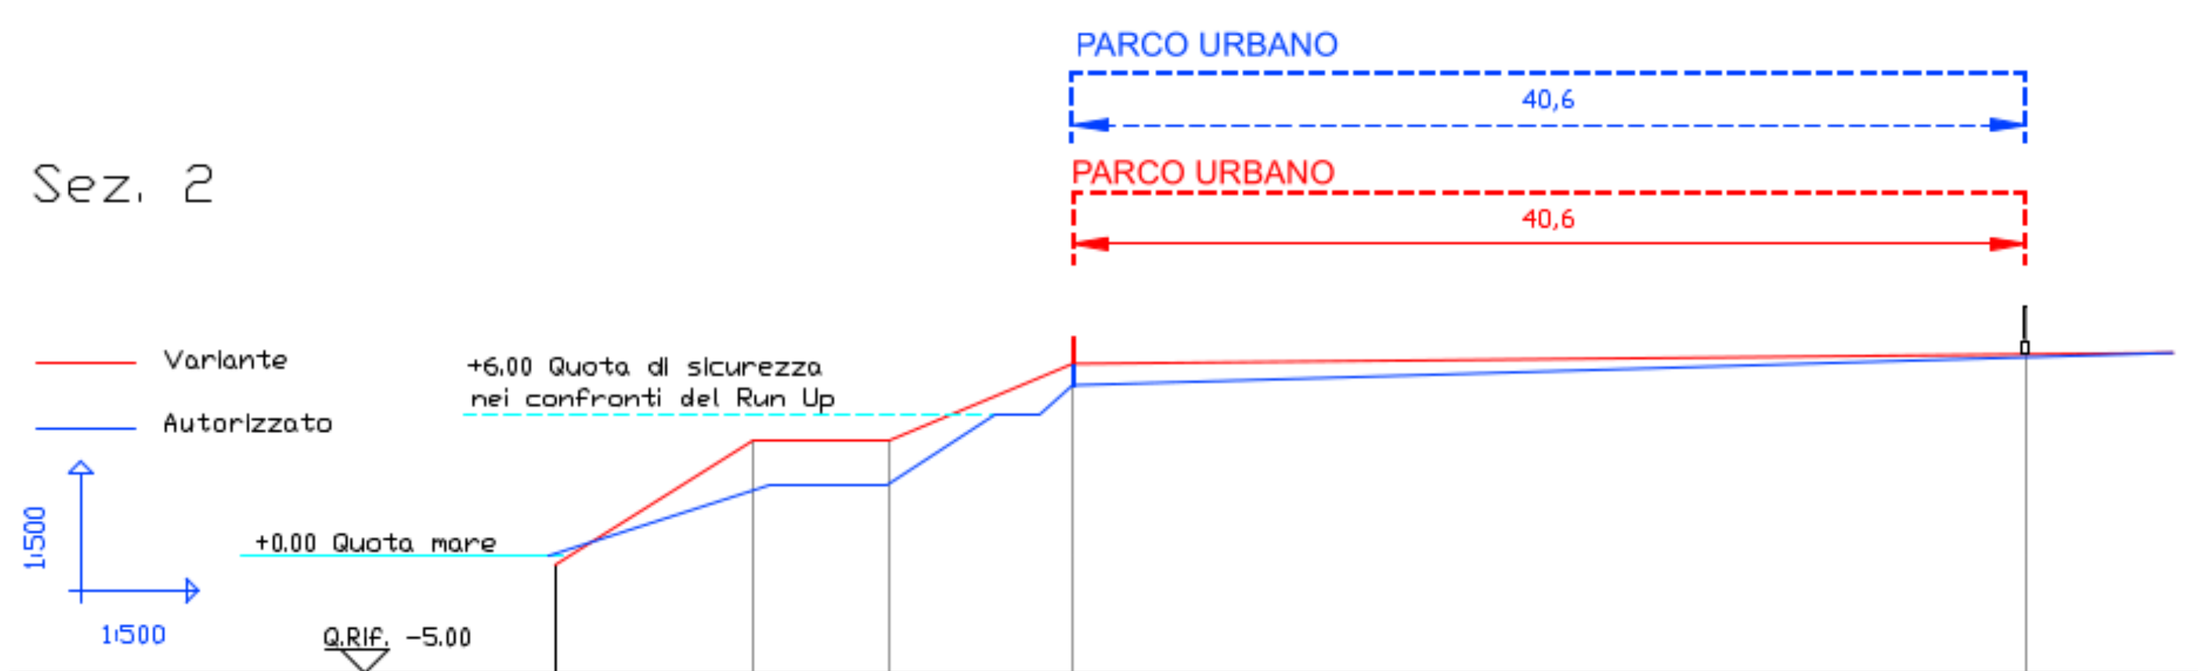


Numero punto	1	2	3	4	5
QUOTA	-0.39	4.91	4.91	8.17	8.56
Distanza parziale		8.40	5.84	7.78	40.63
Distanza progressiva	0.00	8.40	14.23	22.02	62.59

Sez. 3

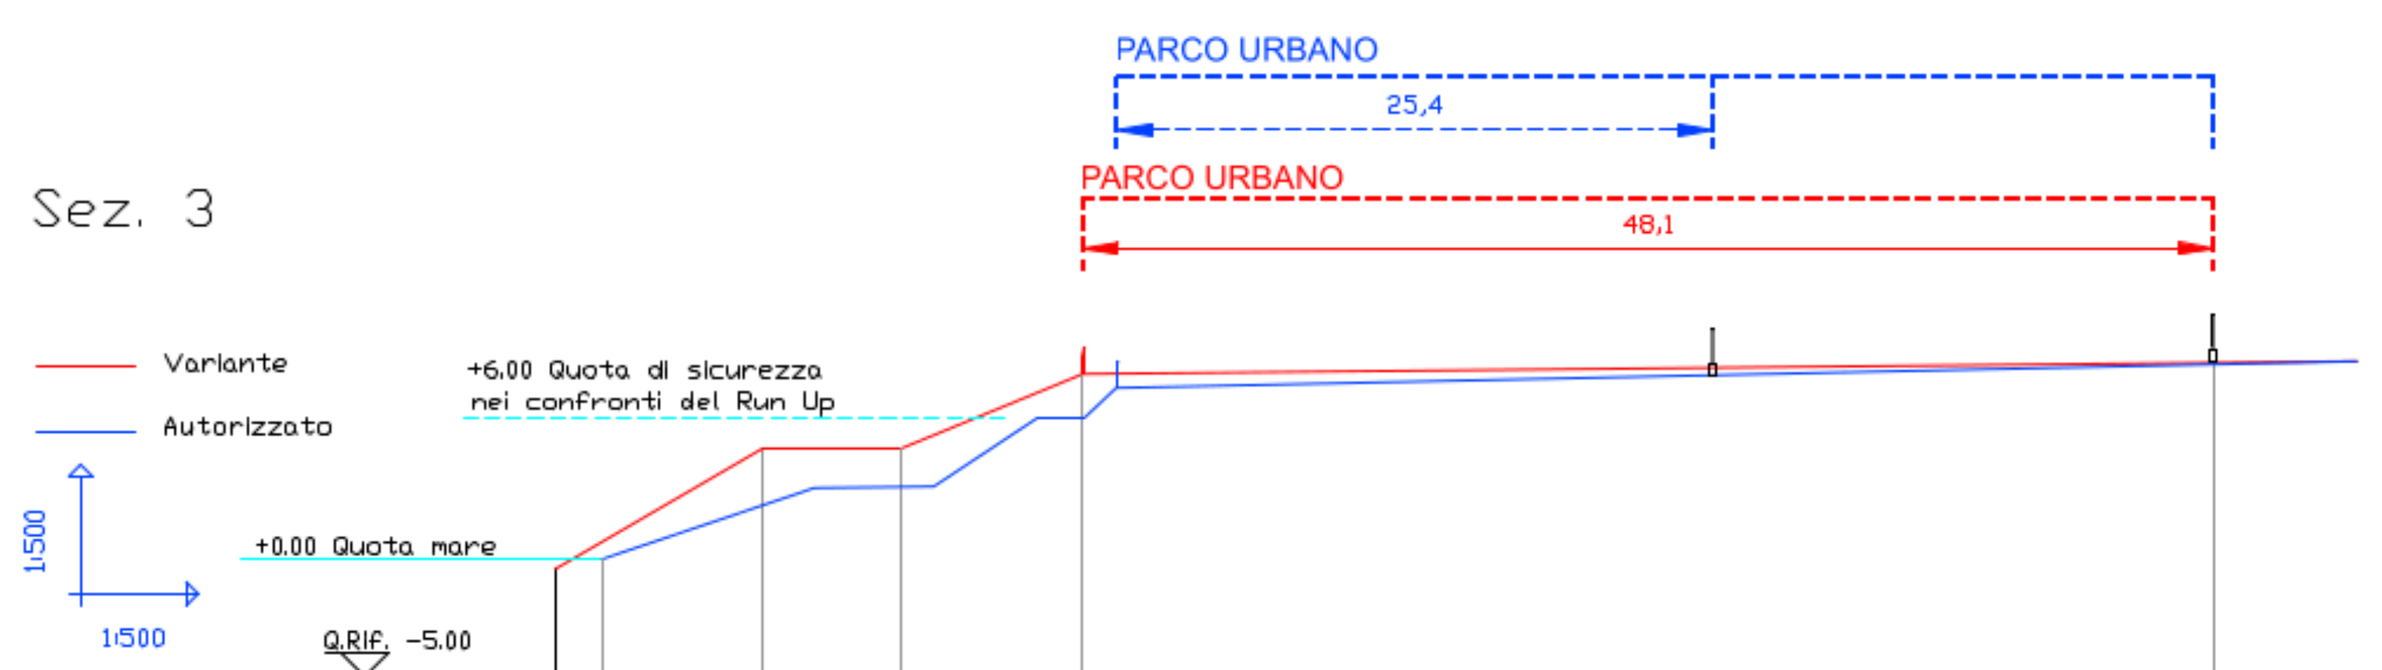


Numero punto	1	2	3	4	5
QUOTA	-0.42	4.76	4.76	7.88	8.37
Distanza parziale		8.86	5.84	7.76	48.12
Distanza progressiva	0.00	8.86	14.69	22.46	70.58

Sez. 4

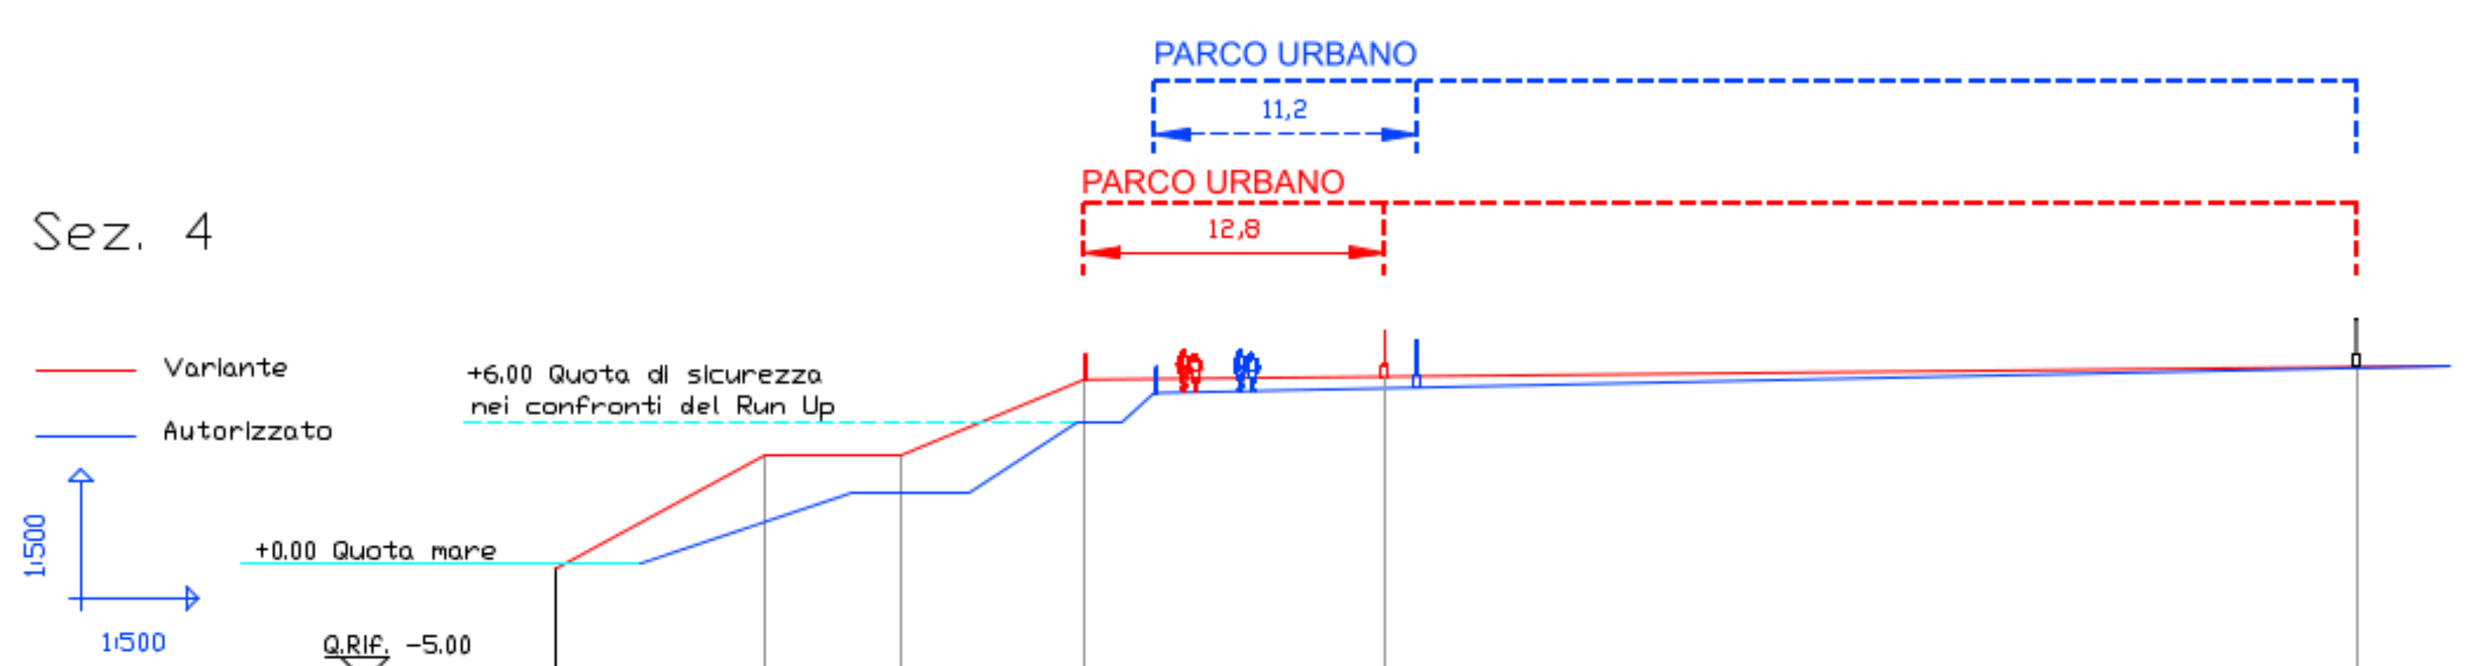


Numero punto	1	2	3	4	5	6
QUOTA	-0.23	4.57	4.57	7.83	7.95	8.37
Distanza parziale		8.89	5.84	7.78	12.81	41.36
Distanza progressiva	0.00	8.89	14.72	22.51	35.32	76.68

Sez. 5

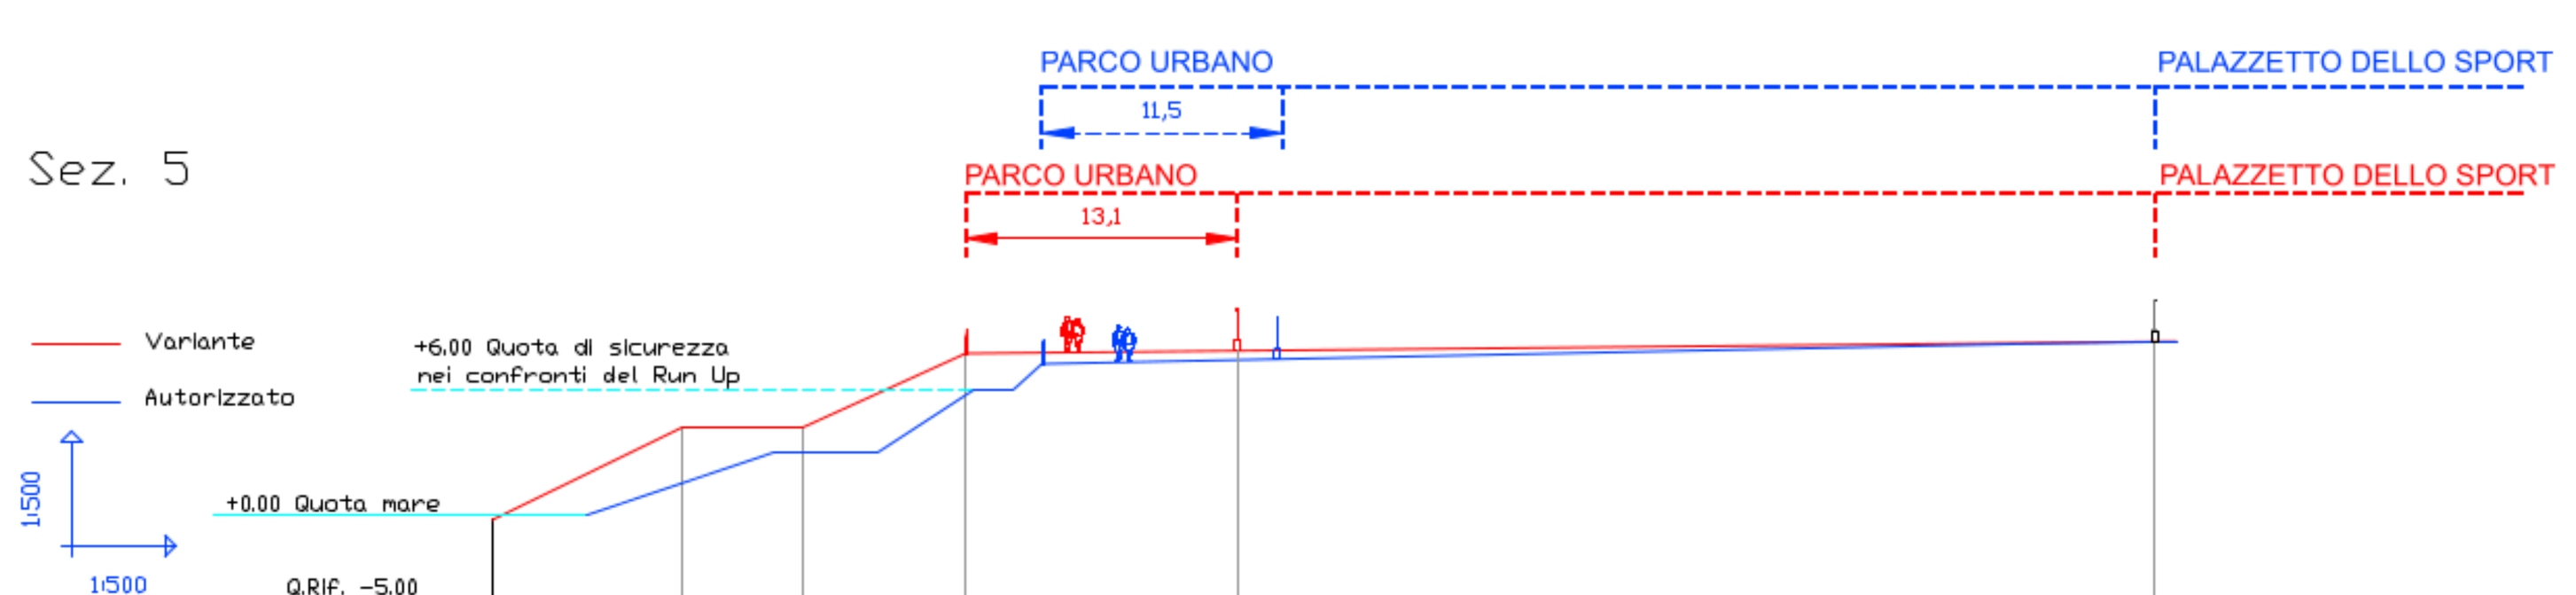


Numero punto	1	2	3	4	5	6
QUOTA	-0.24	4.17	4.17	7.76	7.87	8.33
Distanza parziale		9.11	5.84	7.78	13.07	44.03
Distanza progressiva	0.00	9.11	14.95	22.73	35.81	79.84

Sez. 6

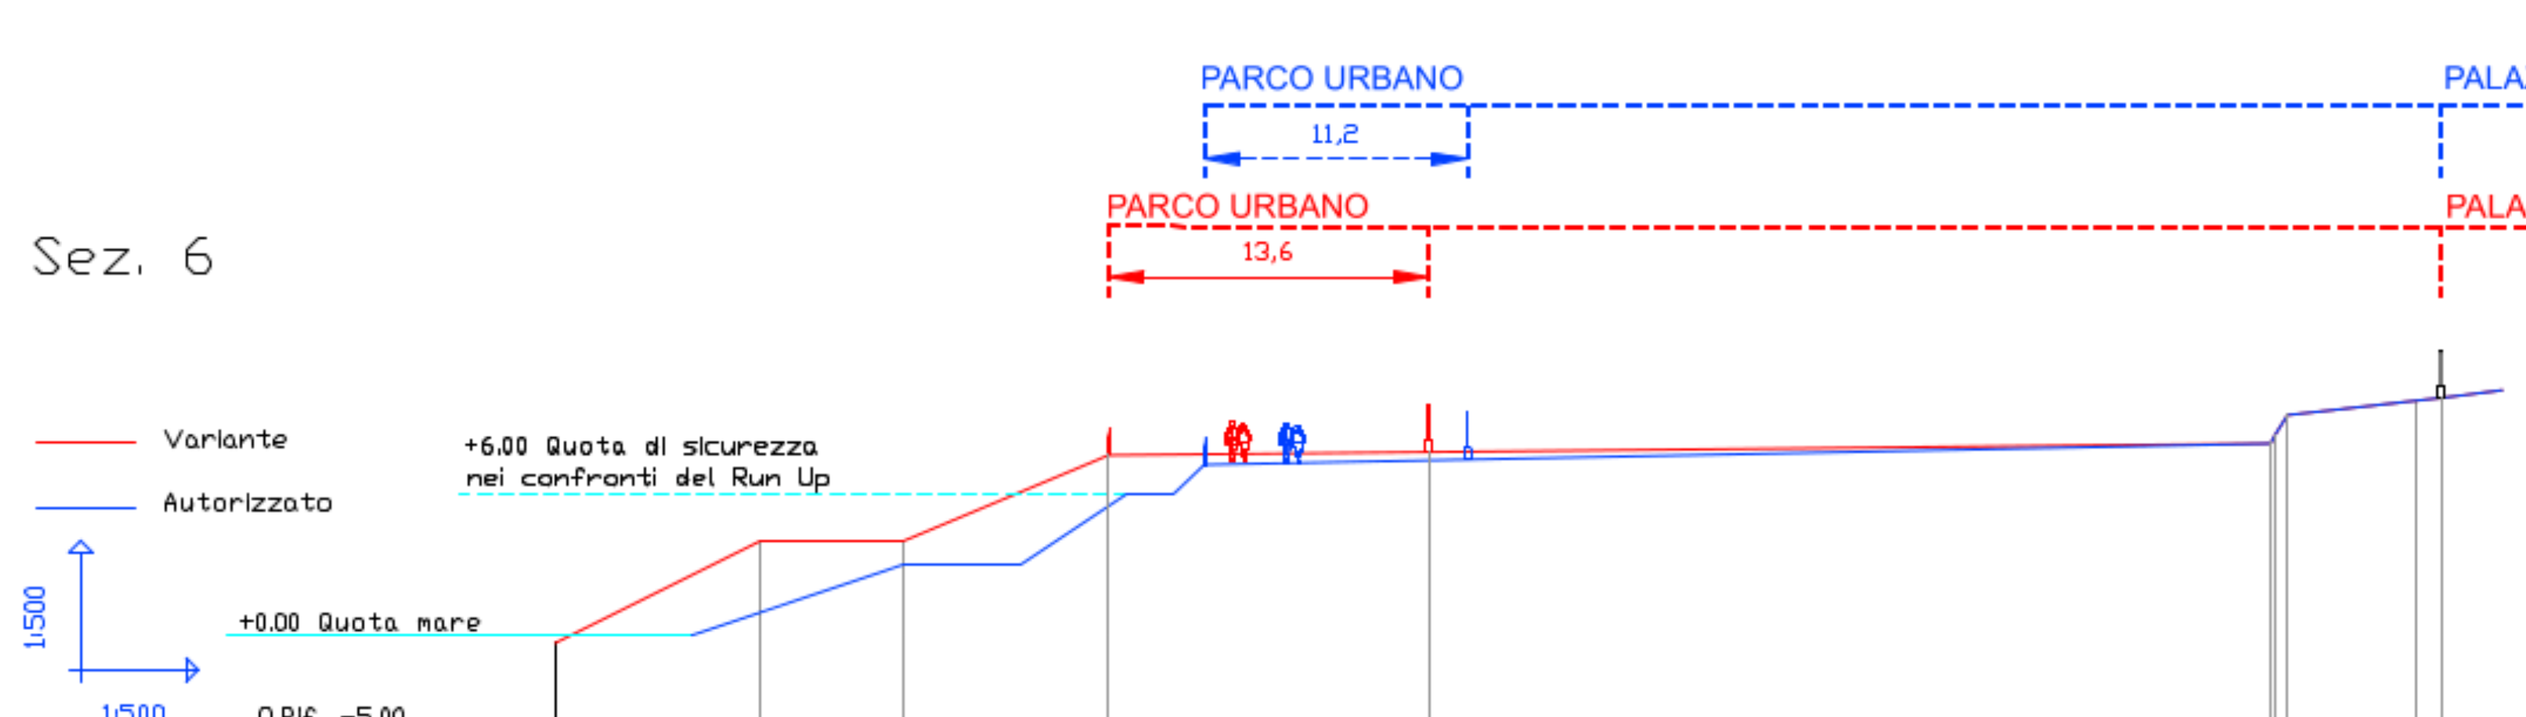


Numero punto	1	2	3	4	5	6	8	9	10
QUOTA	-0.33	4.00	4.00	7.66	7.80	8.16	9.38	9.98	10.11
Distanza parziale		8.70	6.10	8.76	13.64	35.83		5.48	
Distanza progressiva	0.00	8.70	14.79	23.55	37.19	73.02	73.75	79.22	80.28

Sez. 7

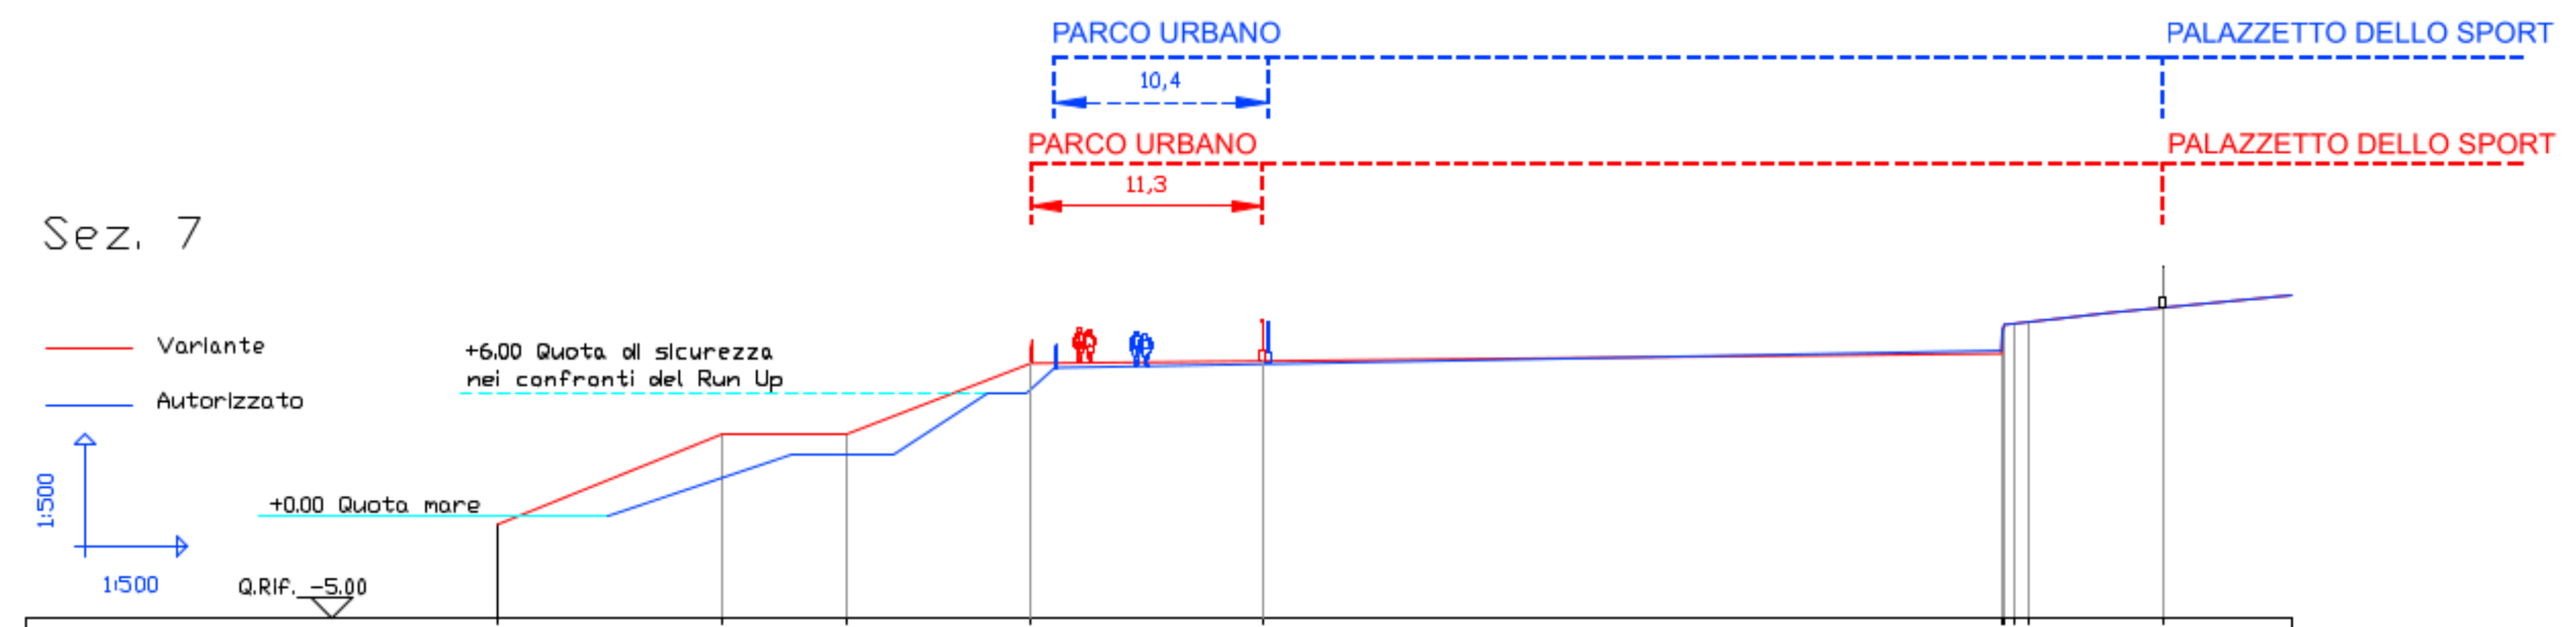


Numero punto	1	2	3	4	5	6	11	12
QUOTA	-0.42	4.00	4.00	7.47	7.59	8.10	9.51	10.20
Distanza parziale		11.01	6.10	9.03	11.35	36.23		6.57
Distanza progressiva	0.00	11.01	17.11	26.14	37.49	73.67	75.03	81.60

Sez. 8

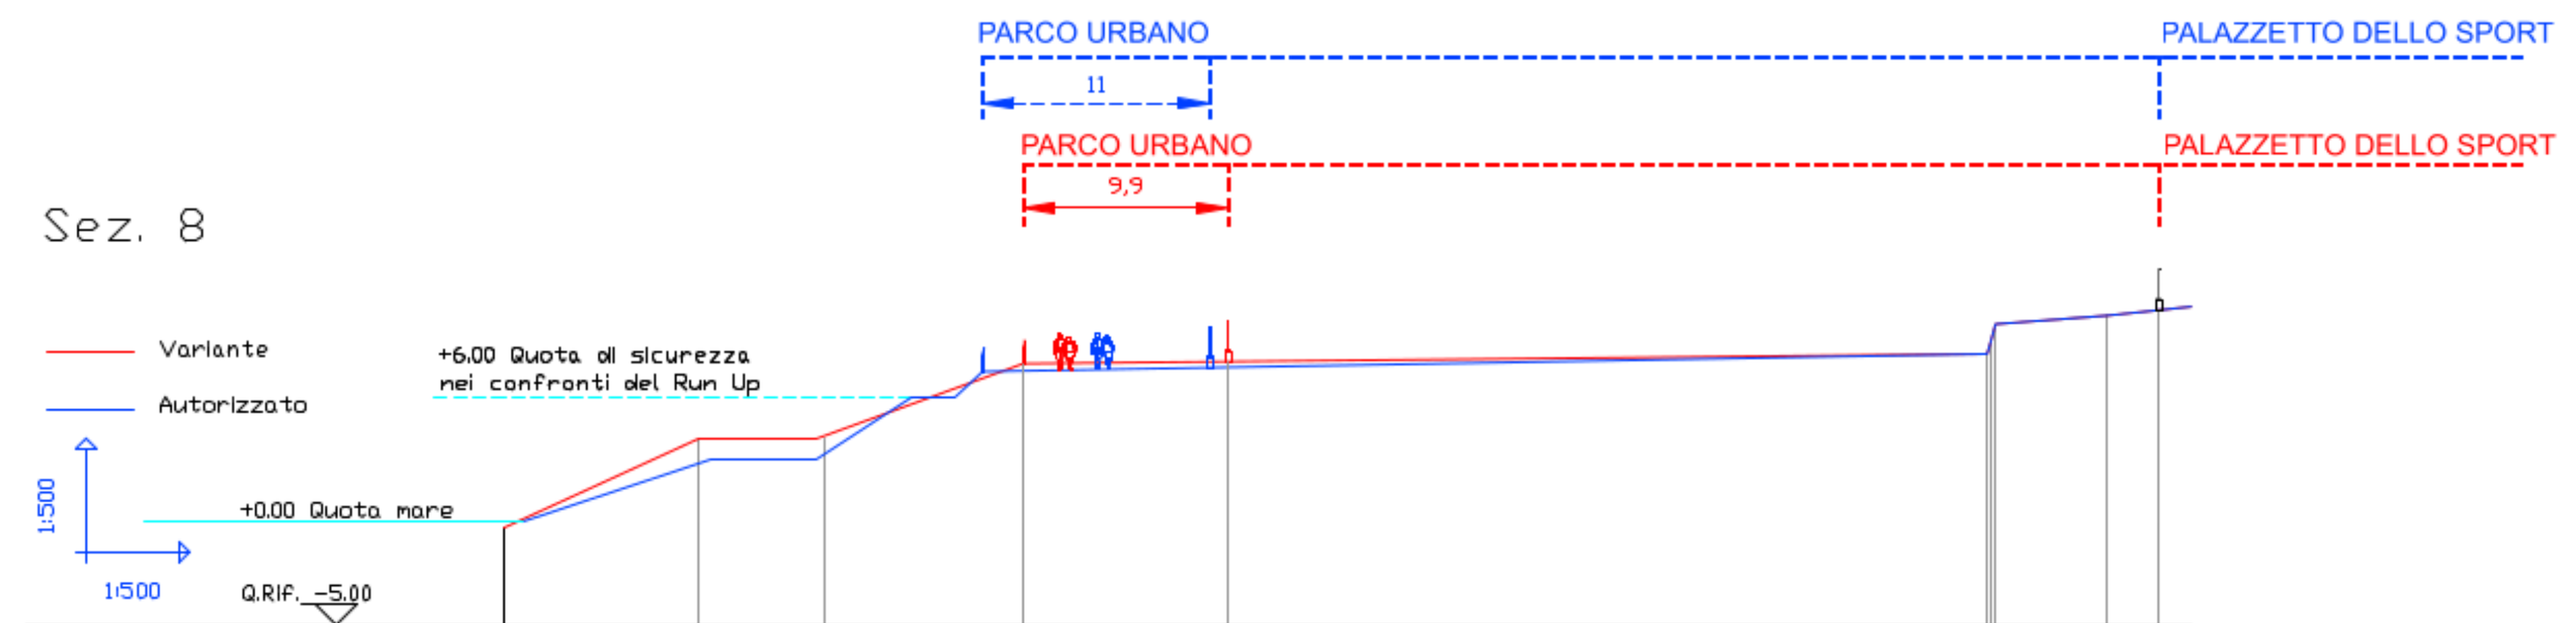


Numero punto	1	2	3	4	5	6	9	10
QUOTA	-0.30	4.00	4.00	7.64	7.74	8.12	9.97	10.22
Distanza parziale		9.41	6.10	9.60	9.91	36.71	5.37	2.52
Distanza progressiva	0.00	9.41	15.51	25.11	35.02	71.73	77.50	80.02

Sez. 9

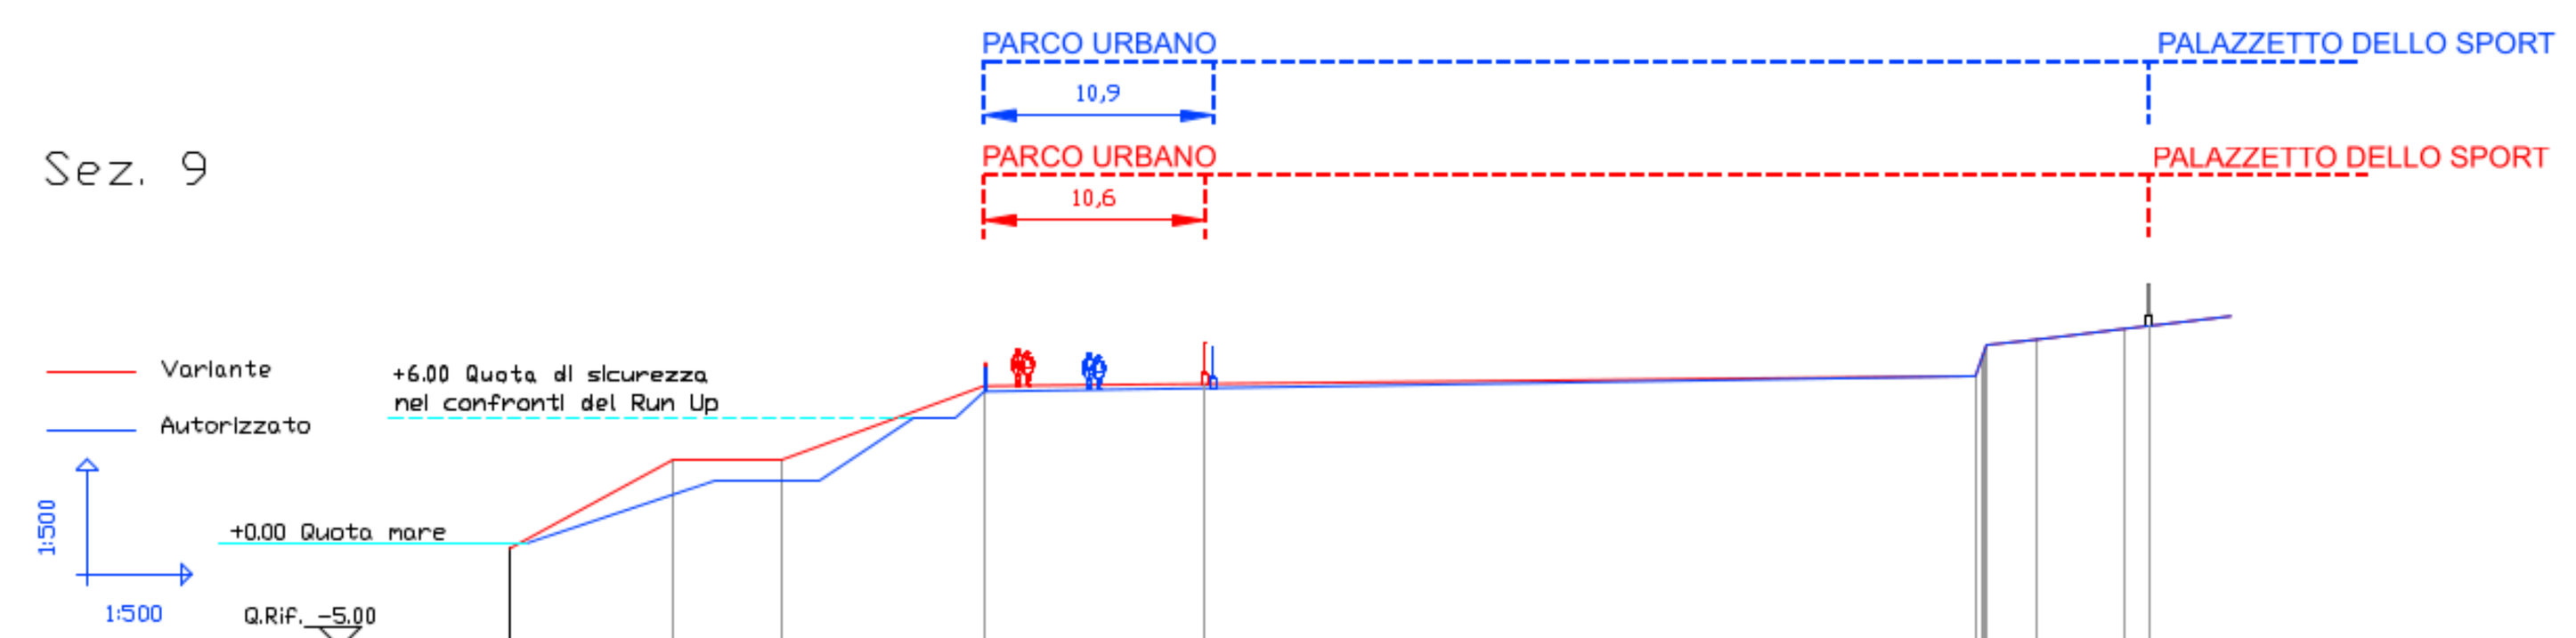


Numero punto	1	2	3	4	5	6	10	12	13
QUOTA	-0.26	3.97	4.00	7.52	7.63	8.14	9.75	10.27	10.40
Distanza parziale		7.79	5.17	9.72	10.54	36.86	2.39	4.19	
Distanza progressiva	0.00	7.79	12.96	20.69	33.23	70.09	73.00	77.22	78.36

Sez. 10

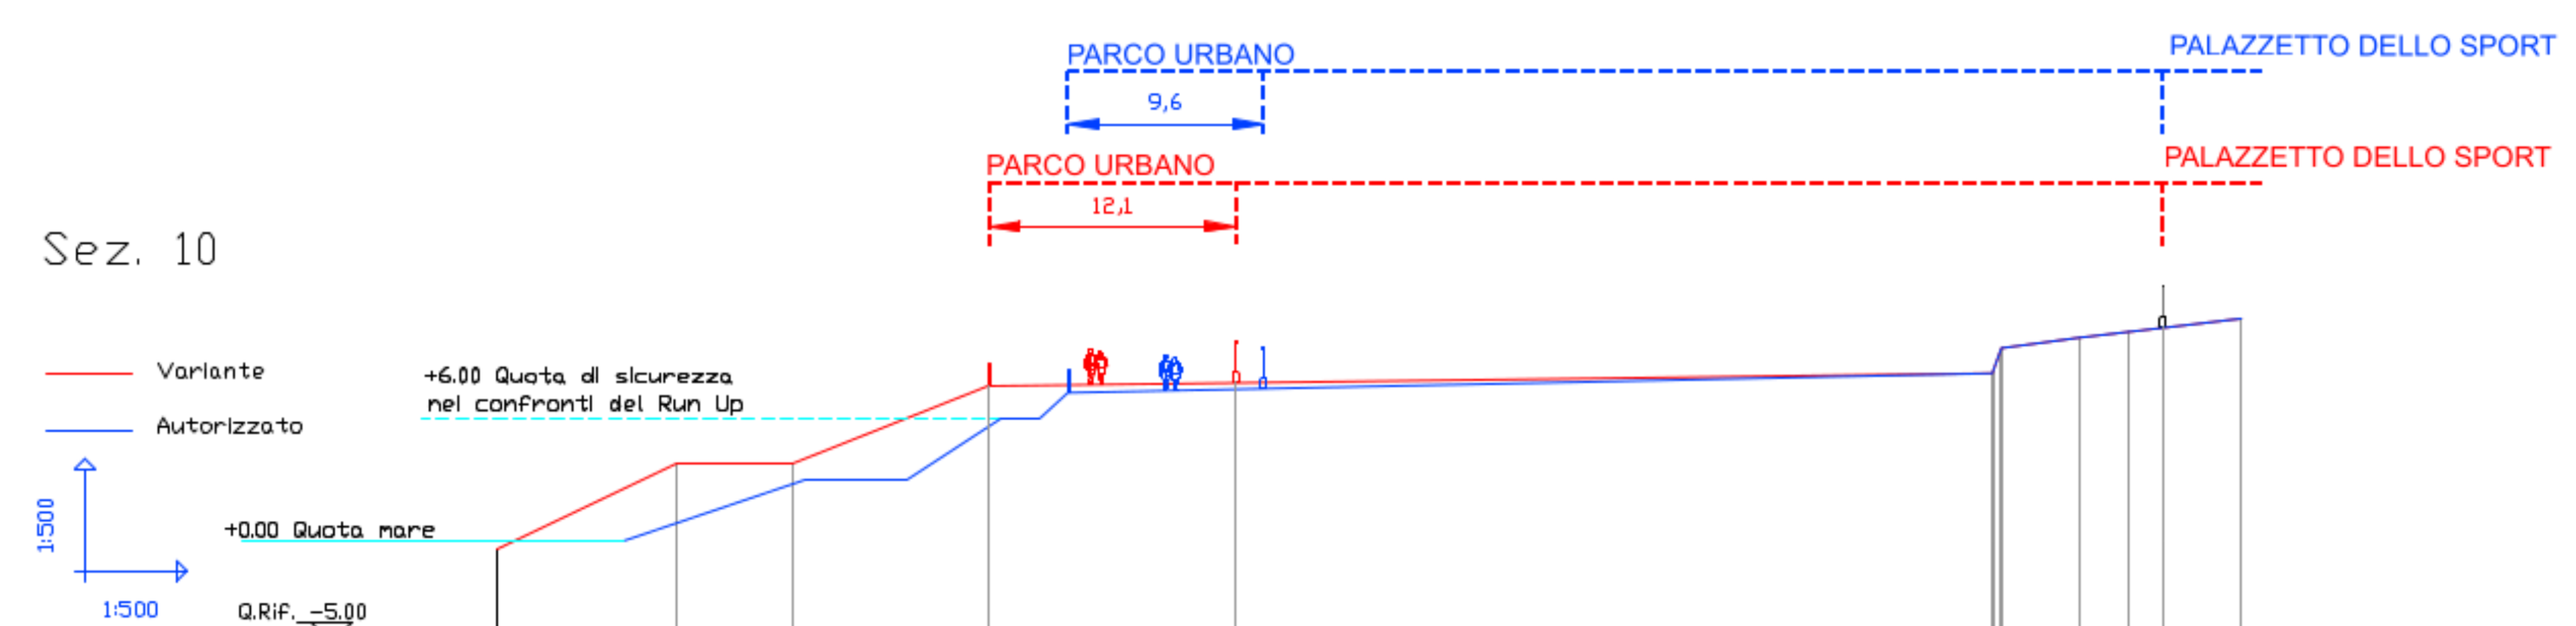


Numero punto	1	2	3	4	5	6	10	11	12
QUOTA	-0.42	3.75	3.78	7.59	7.74	8.22	9.97	10.25	10.45
Distanza parziale		8.81	5.65	9.61	12.15	37.10		3.82	2.39
Distanza progressiva	0.00	8.81	14.46	24.07	24.15	73.32	77.59	79.99	81.69

Sez. 11

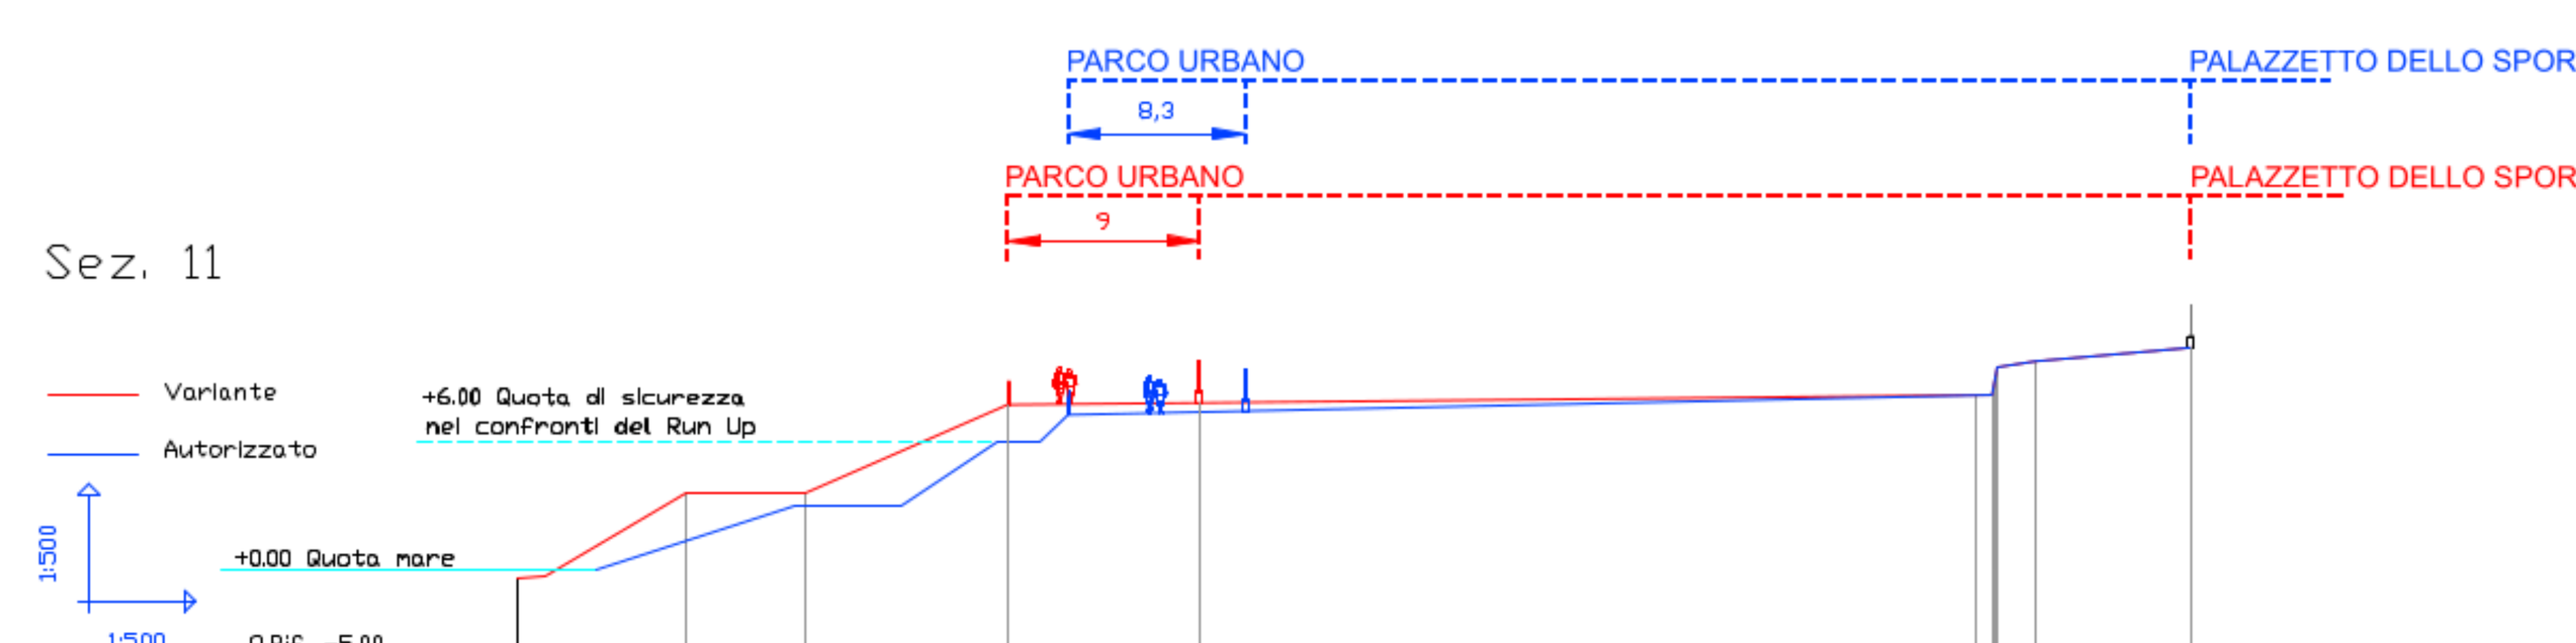


Numero punto	1	2	3	4	5	6	7	11	12
QUOTA	-0.38	3.58	3.63	7.73	7.82	8.18	8.19	9.78	10.40
Distanza parziale		7.89	5.60	9.48	9.00	36.42	0.76	1.78	7.26
Distanza progressiva	0.00	7.89	13.49	22.97	31.97	68.40	69.16	71.23	78.49

Sez. 12

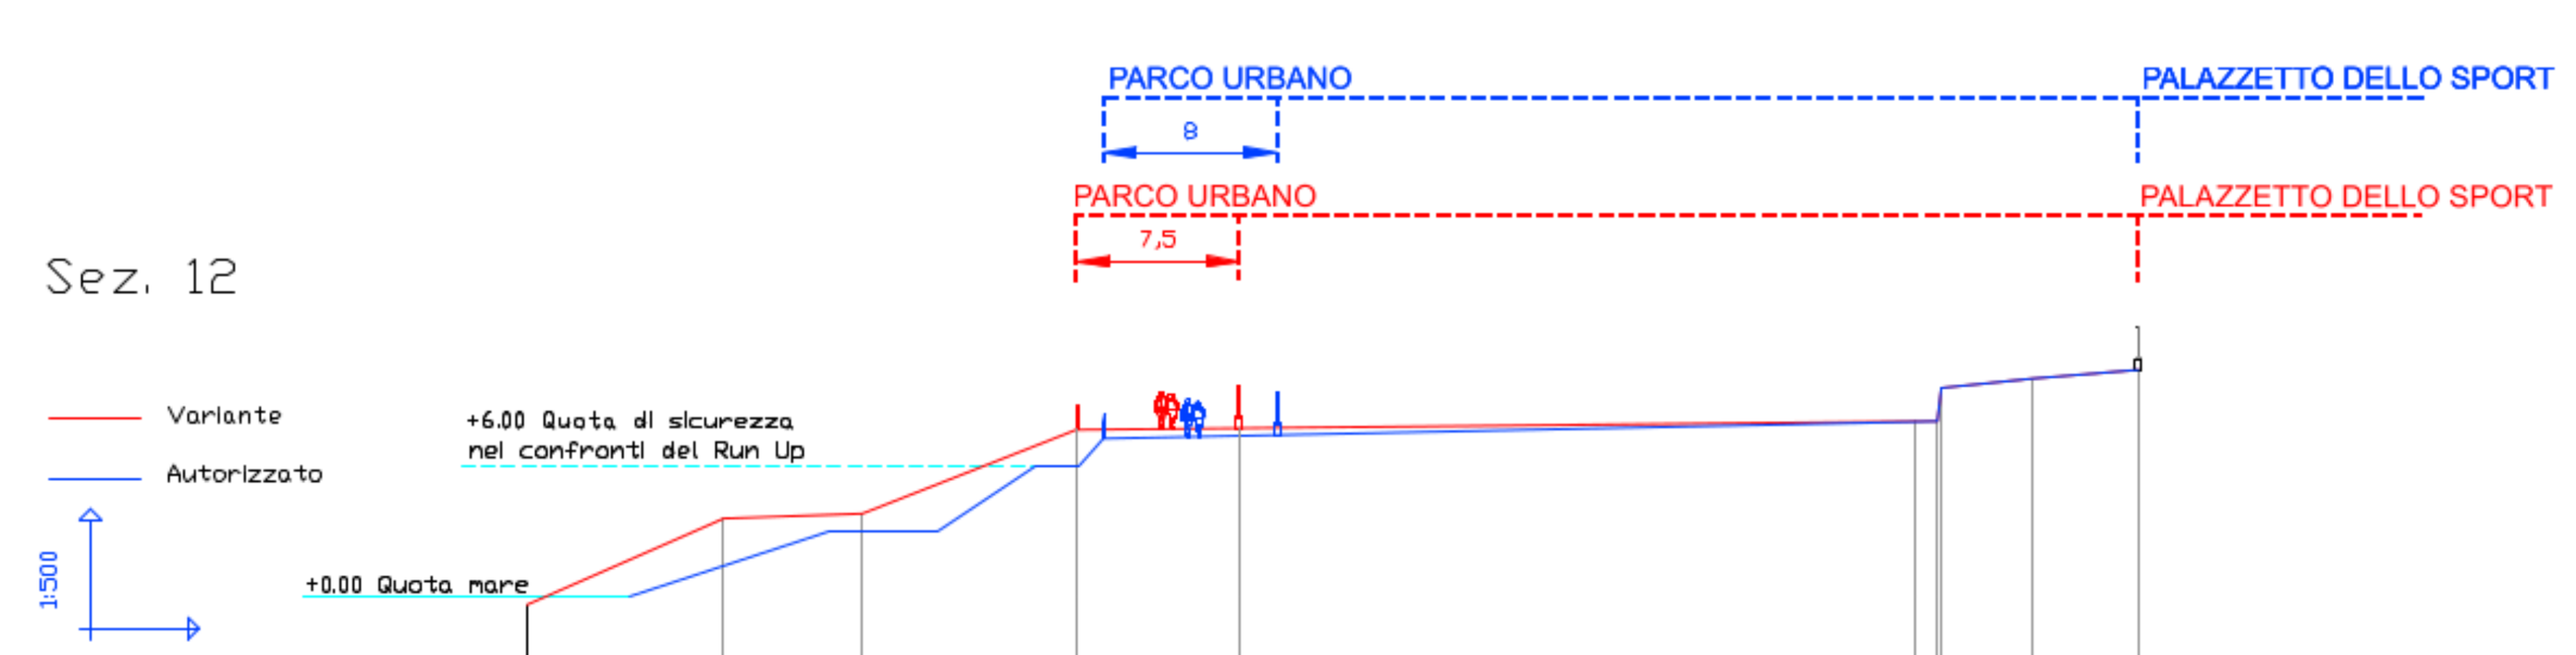

Numero punto	1	2	3	4	5	6	7	10	11
QUOTA	-0.38	3.58	3.81	7.67	7.67	8.05	8.12	10.02	10.42
Distanza parziale		9.05	6.39	9.84	7.50	31.18	1.01	4.14	4.91
Distanza progressiva	0.00	9.75	15.44	25.27	32.77	63.91	64.93	69.28	74.18

Sez. 13

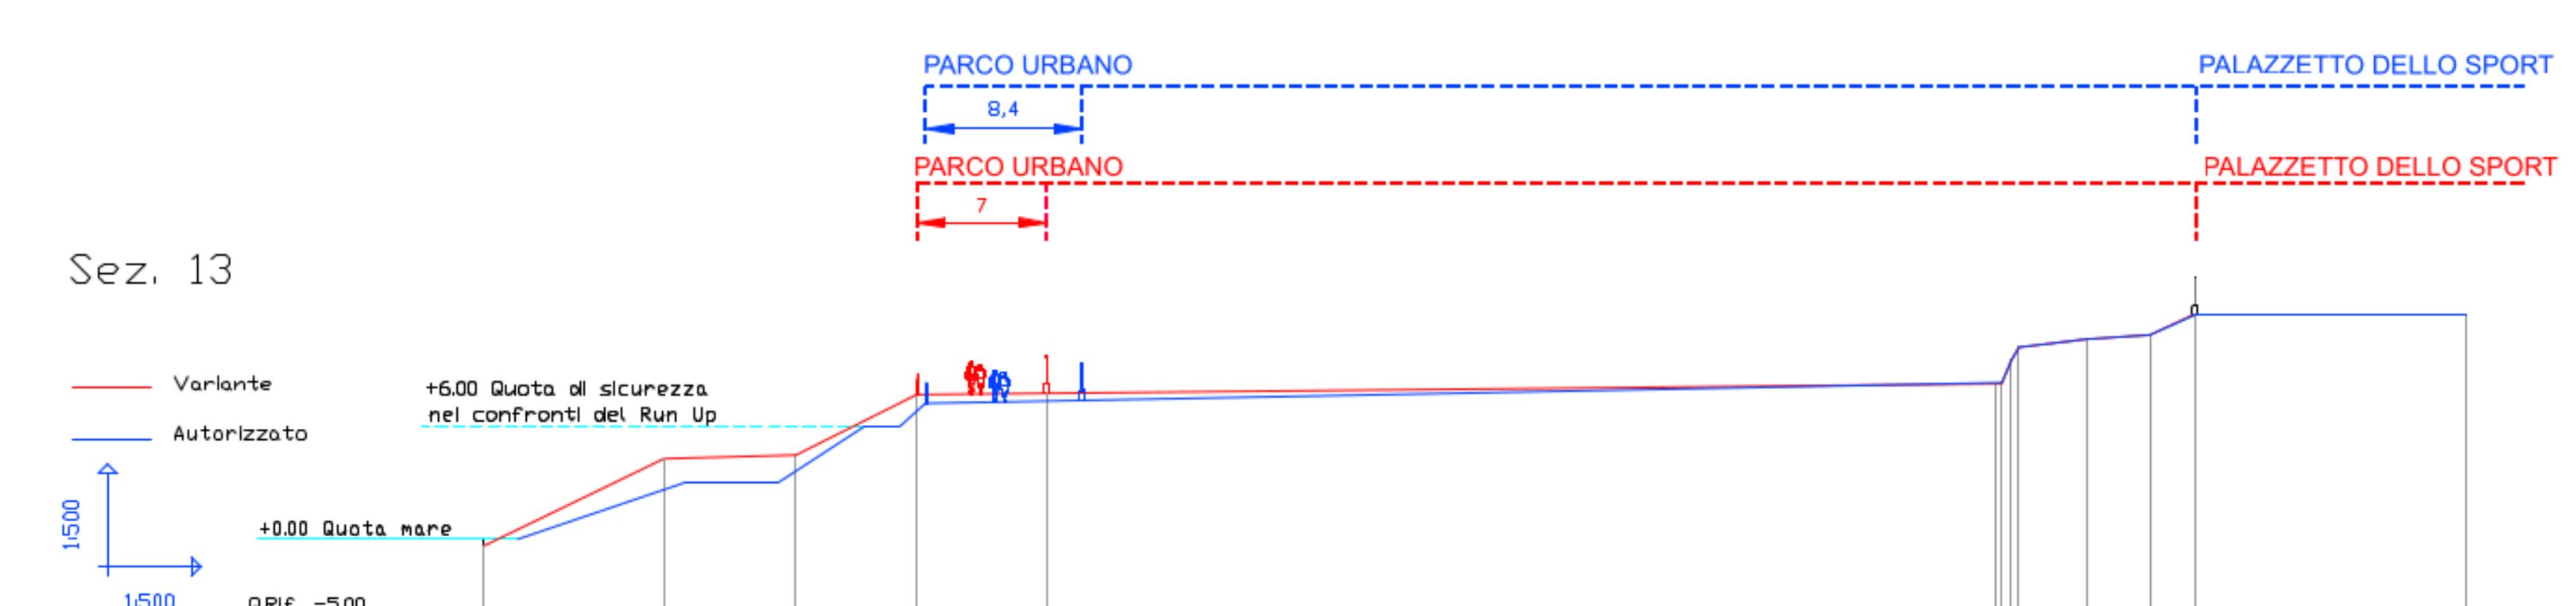


Numero punto	1	2	3	4	5	6	8	10	11	12
QUOTA	-0.36	4.31	4.50	7.75	7.82	8.38	9.59	10.73	10.95	12.00
Distanza parziale		9.69	7.07	6.47	6.99	50.82		3.66	3.35	2.49
Distanza progressiva	0.00	9.69	16.76	23.23	30.22	81.04	81.87	85.94	89.28	91.72

PLANIMETRIA GENERALE STATO DI VARIANTE CON POSIZIONE SEZIONI TRASVERSALI



PLANIMETRIA GENERALE STATO AUTORIZZATO CON POSIZIONE SEZIONI TRASVERSALI

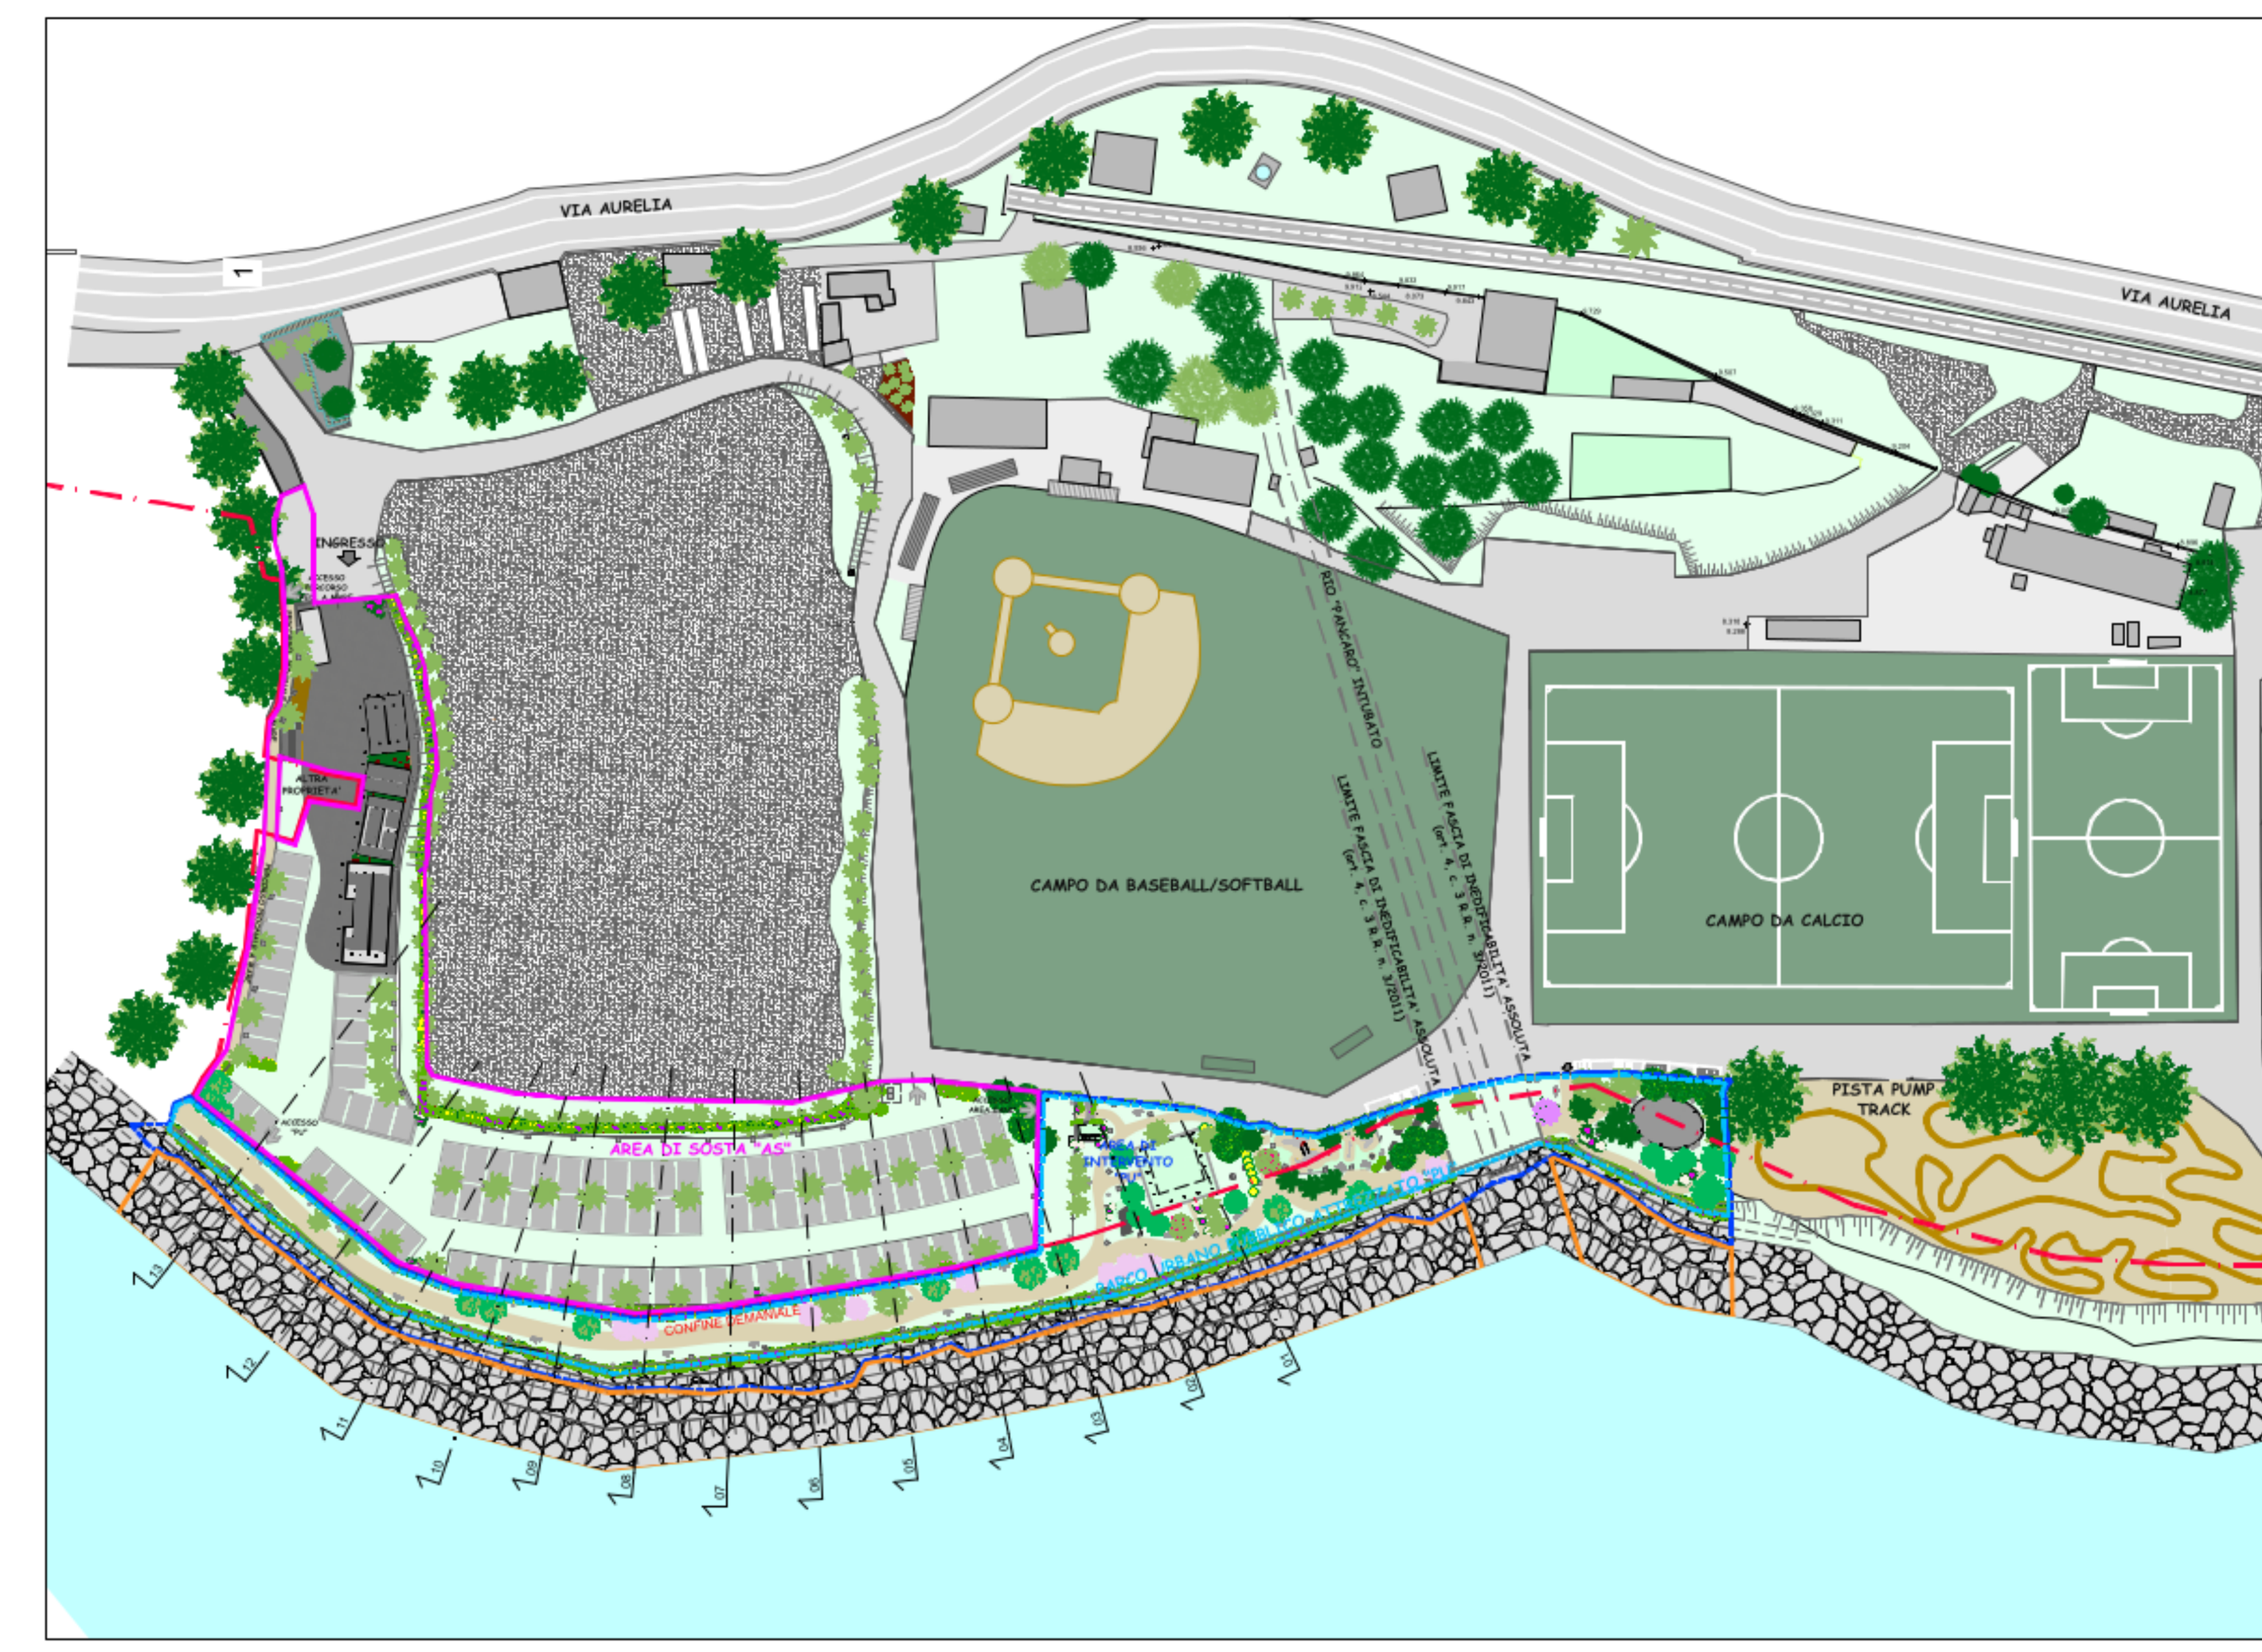

LEGENDA NUMERAZIONE AREA DI SOSTA - PARCO URBANO

AREA DI SOSTA "AS"

1. CAMPER SERVICE di cui art.185 c.7 D.lgs. 285 del 1992 "Nuovo Codice della Strada"
2. AREE ECOLOGICHE (N. 2)
3. RECEPTION DOTATA DI D.A.E.
4. SERVIZI IGIENICI/DOCCE E LAVELLI PER STOVIGLIE
5. AREA DI SOSTA CAMPER/CARAVAN
6. STAZIONE DI POMPAGGIO
14. CICLORIPARO CON ATTREZZATURA ESSENZIALE E PUNTI DI RICARICA PER E-BIKE
16. MAGAZZINO
17. SERVIZI IGIENICI
18. ACCESSO PEDONALE A MARE
19. MAGAZZINO

PARCO URBANO PUBBLICO ATTREZZATO

7. AREA PIC-NIC/RELAX
8. SERVIZI IGIENICI A SERVIZIO DELL'AREA 7 - AREA 9
9. AREA PARCO GIOCHI
10. RISTORANTE
11. PIAZZALE MULTIFUNZIONE
12. PARCHEGGI
15. AREA CANI DOTATA DI TOILETTE

REGIONE LIGURIA

COMUNE DI SANREMO

PROVINCIA DI IMPERIA



FINANZA PROGETTO

ex. art. 183 comma 15 e ss.CODICE DEGLI APPALTI

Concessione per la realizzazione e gestione del parco pubblico urbano, dell'area a parcheggio, dell'area di sosta e sistemazione di opere di difesa a mare (scogliera), nel Comune di Sanremo in località Pian di Poma.

AREA DI SOSTA
- art. 185 D.lgs 285 del 1992 (Nuovo Codice della Strada)
- art. 24 L.R. 32 del 2014

PROGETTO ESECUTIVO

PROMOTORE
O.I.T. S.r.l.
Corso Re Umberto n. 1
10121 Torino (TO)

PROFESSIONISTA MANDATARIA
Dott. Ing. Stefania Benzo
Viale Cagna n. 31 bis
12078 Ormea (CN)
P.I. 03524030040 - C.F. BNZ SFN 74A56 F351J
Ordine degli Ingegneri della Provincia di Cuneo A2411
e-mail:ufficio.studiogb@gmail.com
pec:benzo.stefania@ingpec.eu
tel. 0174 392281 - cell. 347 4413698

PROGETTAZIONE SPECIALISTICA
Dott. Arch. Cristina Catto
Via Dei Giardini n. 3/11
18012 Bordighera (IM)
P.I. 01597060084 - C.F. CTT CST 83P69 I138X
Ordine degli Architetti della Provincia di Imperia N. A601
e-mail:cristinacatto@hotmail.it
pec:cristina.catto@archwordpec.it
cell. 335 7374572

PROGETTAZIONE SPECIALISTICA
Geol. Vittorio Vezzaro
Via Cavour n.30
17051 Andora (SV)
P. IVA/CF 00986040095
Ordine dei Geologi della Liguria n° 222
e-mail:stingeo@libero.it
tel. 0182 684363

PROGETTAZIONE SPECIALISTICA
Dott. Ing. Enrico Ingenito
Via Regina Margherita n.46
18012 Bordighera (IM)
P.I. 01157630086 - C.F. NGN NRC 69M20 I138O
Ordine degli Ingegneri della Provincia di Imperia 557
e-mail:e.ingenito@libero.it
pec:enrico.ingenito@ingpec.eu
tel. 0184 261497 - cell. 348 4114045

GIOVANE PROFESSIONISTA
Dott. Ing. Marta Foschini

REVISIONE	DATA EMISSIONE	DESCRIZIONE	MOTIVAZIONE
00	16-01-2024	PRIMA_EMISSIONE	VARIANTE IN CORSO D'OPERA N. 2

TAVOLA	TITOLO ELABORATO	SCALA
P.E.-T-33	SEZIONI TRASVERSALI STATO AUTORIZZATO - STATO DI VARIANTE	1:500

IDENTIFICATIVO FILE:

NOTE: LA DIFFUSIONE E RIPRODUZIONE ANCHE PARZIALE DEL SEGUENTE ELABORATO E' VIETATA A TERMINE DI LEGGE.