

PLANIMETRIA STATO DI VARIANTE
Scala 1:1000

AREA DI SOSTA 10648 MQ
AREA A VERDE MANUTENUTA NON FRUIBILE 1190 MQ
PARCO URBANO PUBBLICO 6195 MQ
FRONTE RIFIORITURA SCOGLIERA 350 ML

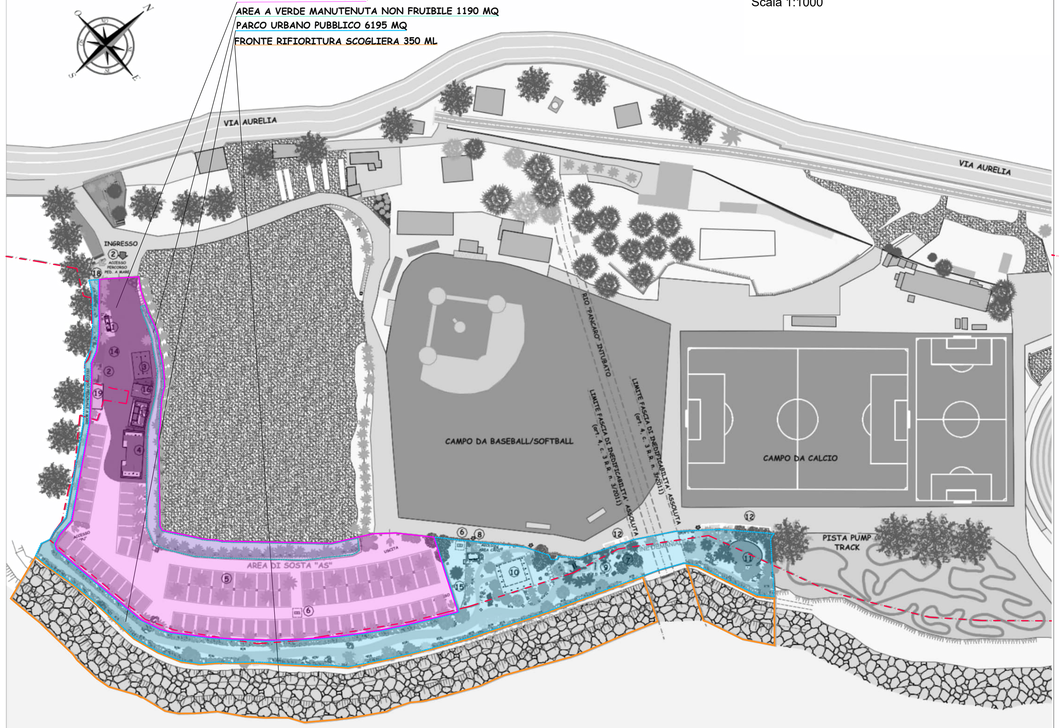

PLANIMETRIA STATO AUTORIZZATO
Scala 1:1000

AREA DI SOSTA 10480 MQ
PARCO URBANO PUBBLICO 6140 MQ
FRONTE RIFIORITURA SCOGLIERA 350 ML

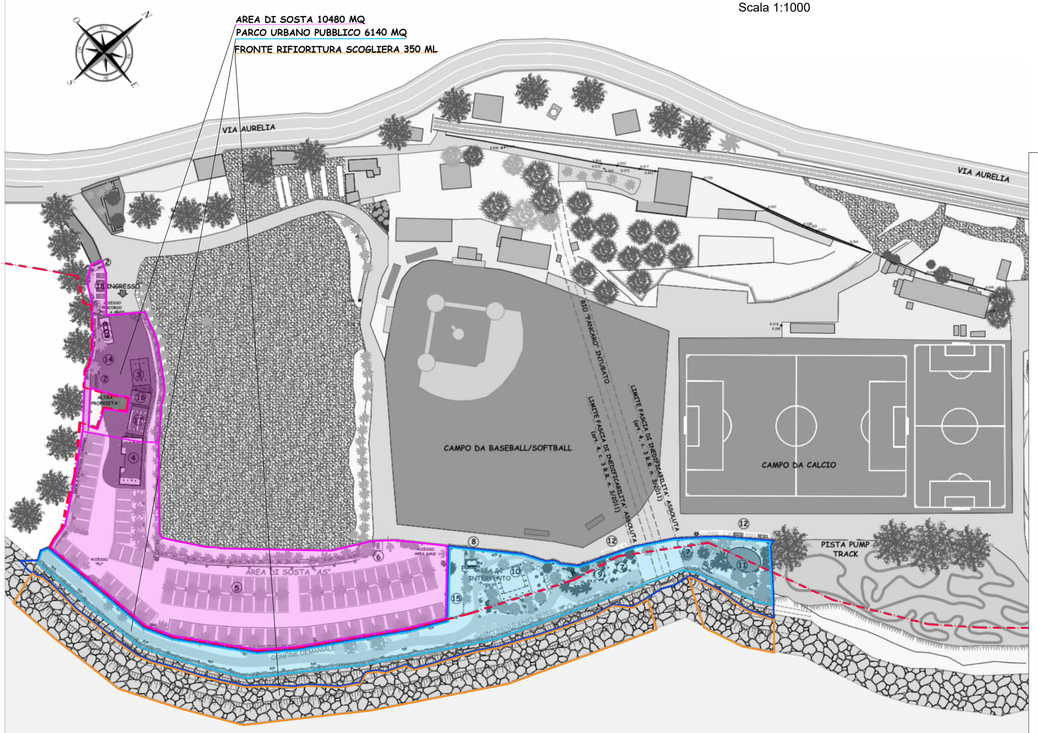

REGIONE LIGURIA
COMUNE DI SANREMO
PROVINCIA DI IMPERIA

Green Park Pian di Poma Sanremo



FINANZA PROGETTO

ex. art. 183 comma 15 e ss.CODICE DEGLI APPALTI

Concessione per la realizzazione e gestione del parco pubblico urbano, dell'area a parcheggio, dell'area di sosta e sistemazione di opere di difesa a mare (scogliera), nel Comune di Sanremo in località Pian di Poma.

AREA DI SOSTA
- art. 185 D.lgs 285 del 1992 (Nuovo Codice della Strada)
- art. 24 L.R. 32 del 2014

PROGETTO ESECUTIVO

O.I.T. S.r.l.
Corso Re Umberto n. 1
10121 Torino (TO)

PROFESSIONISTA MANDATARIA
Dott. Ing. Stefania Benzo
Viale Cragno n. 31 bis
12078 Ormea (CN)
P.I. 03524030043 - C.F. BNZ SFN 74A56 F351 J
Ordine degli Ingegneri della Provincia di Cuneo A2411
e-mail:ufficio.studio@gmail.com
pec:benzo.stefania@ingpec.eu
tel. 0174 392281 - cell. 347 4413698

PROGETTAZIONE SPECIALISTICA
Dott. Arch. Cristina Catto
Via Dei Giardini n. 2/11
18012 Bordighera (IM)
P.I. 01597060084 - C.F. CTT CST 83P69 I138X
Ordine degli Architetti della Provincia di Imperia N. A601
e-mail:cristinacatto@hotmail.it
pec:cristina.catto@archiworldpec.it
cell. 333 7374372

PROGETTAZIONE SPECIALISTICA
Geol. Vittorio Vezzaro
Via Cavour n.30
17051 Andora (SV)
P. IVA/C.F. 00980830095
Ordine dei Geologi della Liguria n° 222
e-mail:vittorio@vezzaro.it
tel. 0182 684363

PROGETTAZIONE SPECIALISTICA
Dott. Ing. Enrico Ingenito
Via Regina Margherita n.46
18012 Bordighera (IM)
P.I. 01157670086 - C.F. NGN NRC 69M20 I138O
Ordine degli Ingegneri della Provincia di Imperia 557
e-mail:enrico.ingenito@gmail.com
pec:enrico.ingenito@ingpec.eu
tel. 0184 261497 - cell. 348 4114045

COLLAB. PROFESSIONISTA
Dott. Ing. Marta Foschini

REVISIONE	DATA EMISSIONE	DESCRIZIONE	MOTIVAZIONE
00	16-01-2024	PRIMA_EMISSIONE	VARIANTE IN CORSO D'OPERA N. 2

TITOLO ELABORATO
P.E.-T-39
PLANIMETRIE DI CONFRONTO

SCALA
1:1000

NOTE: LA DIFFUSIONE E RIPRODUZIONE ANCHE PARZIALE DEL SEGUENTE ELABORATO E' VIETATA A TERMINE DI LEGGE.