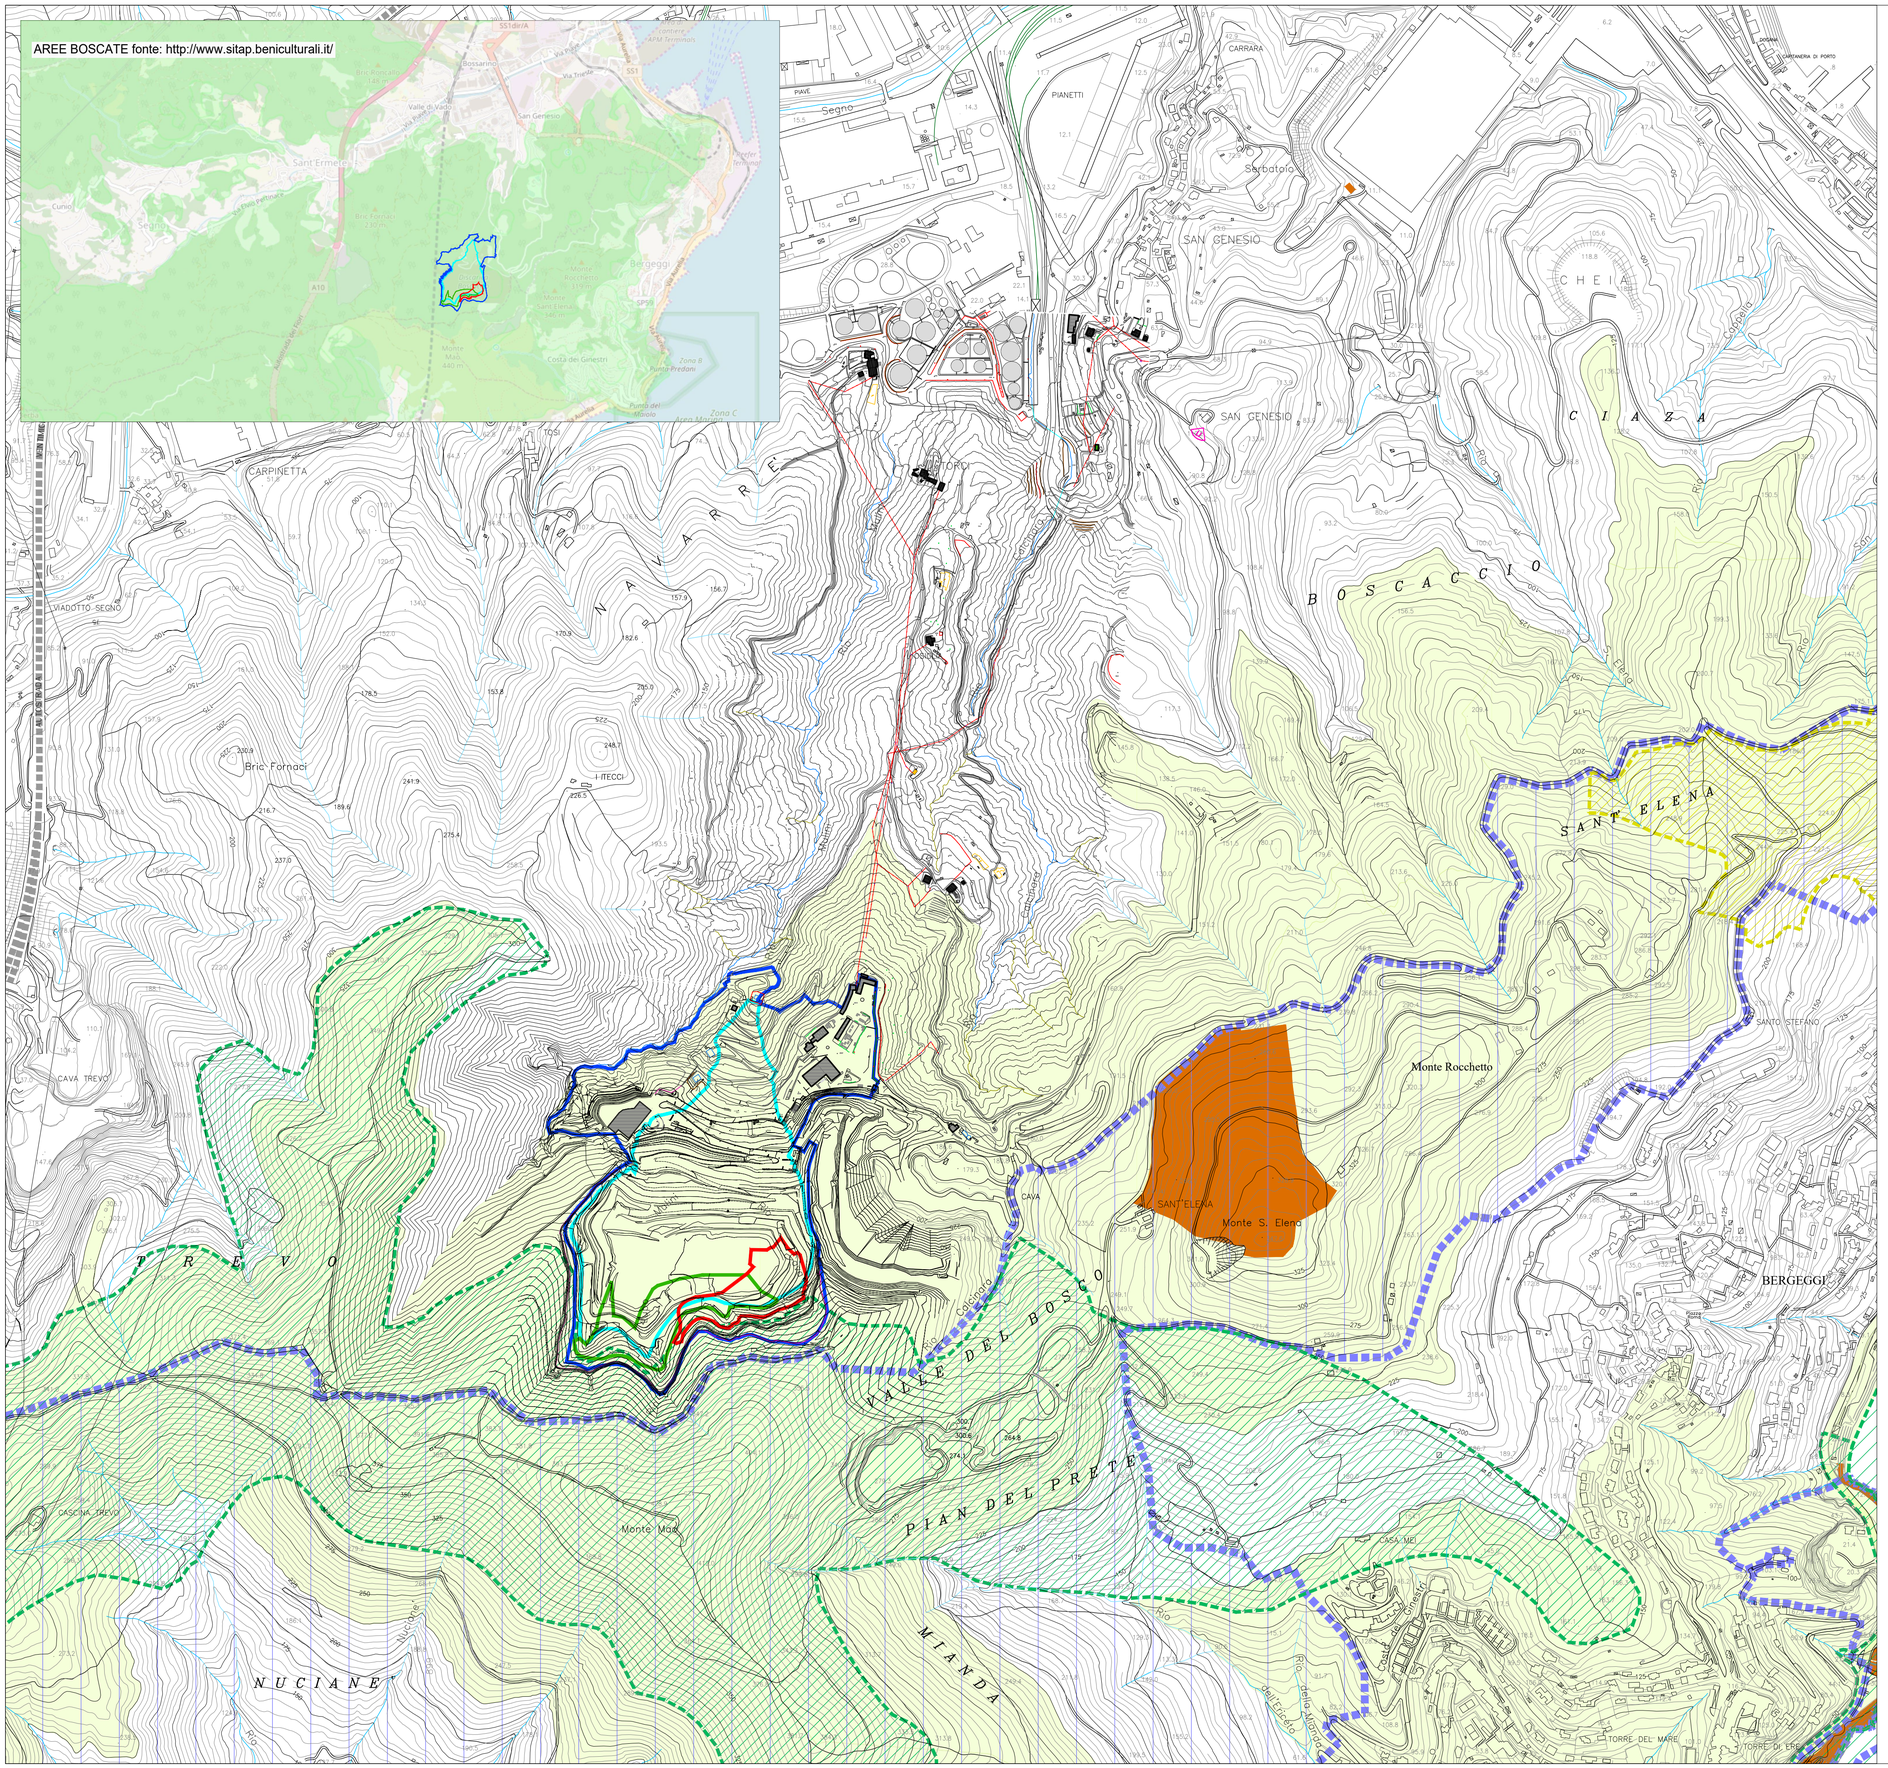



Committente:

ECOSAVONA s.r.l.

Località:

COMUNE DI VADO LIGURE (SV)
POLO IMPIANTISTICO IN LOCALITÀ BOSCACCIO

Progetto:

AMPLIAMENTO A VALLE DELLA DISCARICA PER RnP
TRANSITORIO EMERGENZIALE - AMPLIAMENTO DI MONTE VARIANTE

Titolo elaborato:

VINCOLI TERRITORIALI E AMBIENTALI

Numero elaborato:

D10

Codice elaborato:

316-014D10E01

Scala:

1:5000

| Rev. | Data | Descrizione | Redatto | Controllato | Approvato |
|---|---|---|---|---|---|
| E01 | 08.04.2024 | EMISSIONE | MATTEO CASTIGLIONI | STEFANO TESTORI | STEFANO VEGGI |
| E02 | | | | | |
| E03 | | | | | |
| E04 | | | | | |

Progettista:

Desmos
Ingegneria Ambiente Energia

Timbro e firma:

ORDINE INGEGNERI PROV. ALESSANDRIA
SETTORI CIVILE AMB. INDUSTRIALE
STEFANO VEGGI
INGEGNERE
N°A 1054
SEZIONE A

Desmos Ingegneria Ambiente Energia s.r.l.
Milano Centro 16166 Via Giuseppe Spartaco, 7 20141 Milano Tel. +39 02 36588750
Sede legale: Viale Bianca Maria, 13 - 20122 Milano
E-mail: desmos-ing@desmos-ing.it E-mail certificata: desmos-ing@pec.it
P.I. e C.F. - 09516150964 - R.E.A. Mi 2063092

ISO 9001:2015
ISO 14001:2015
ISO 45001:2018