



2 - Vista da est, punto di ripresa da Via Santo Stefano.

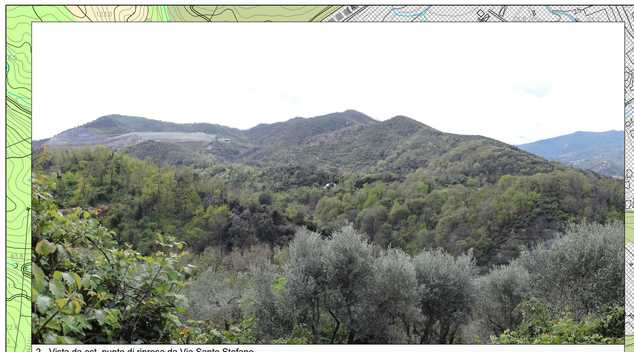

2 - Fotoinserimento: vista da est, punto di ripresa da Via Santo Stefano.

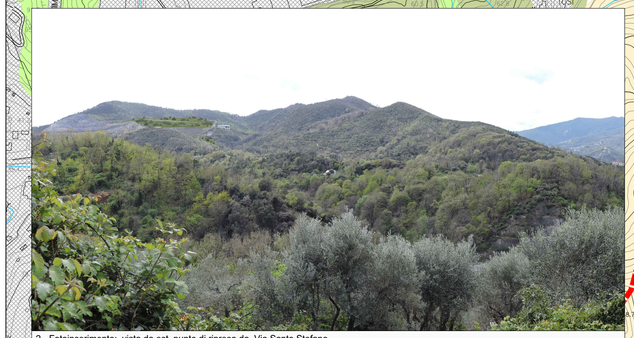

1 - Vista della valle del Rio Mulini dall'area industriale di Vado Ligure; sullo sfondo la discarica Ecosavona



1 - Fotoinserimento, vista della valle del Rio Mulini dall'area industriale di Vado Ligure.



3 - Fotoinserimento: vista da ovest, viabilità di crinale in sinistra idrografia di Rio Mulini



3 - Fotoinserimento: vista da ovest, viabilità di crinale in sinistra idrografia di Rio Mulini

LEGENDA

- LIMITE DISCARICA AUTORIZZATA
- LIMITE RIFIUTI ATTUALE
- LIMITE AMPLIAMENTO EMERGENZIALE
- LIMITE AMPLIAMENTO DI MONTE VARIANTE

Elementi del paesaggio naturale

- AREA INCENDIATA
- BOSCO DI LATIFOGLIE
- CESPUGLIETO
- PINETA DI PINO MARITTIMO
- SUPERFICI ERBOSE O ROCCIOSE
- ACQUE MARE LIGURE
- n° PUNTO DI RIPRESA FOTOGRAFICA DEI FOTOINSERIMENTI

Elementi del paesaggio antropico


- AREA DI CAVA
- AREE URBANE
- COLTIVI

Viabilità

- AUTOSTRADA GENOVA - VENTIMIGLIA
- VIABILITA' PRINCIPALE
- VIABILITA' SECONDARIA

Morfologia

- LINEA DI CRINALE PRINCIPALE DI DELIMITAZIONE DEL BACINO VISIVO
- LINEA DI CRINALE SECONDARIA DI DELIMITAZIONE DEL BACINO VISIVO
- CIME

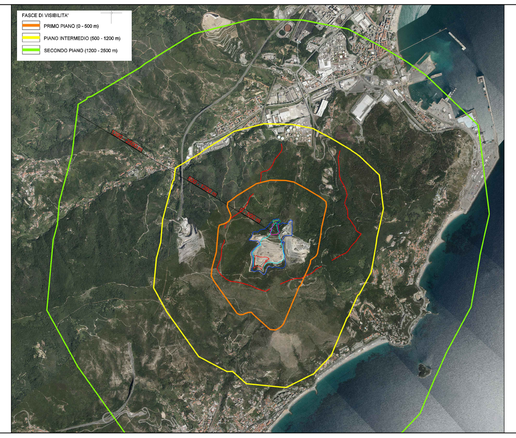

Committente:

ECOSAVONA s.r.l.

Località:

COMUNE DI VADO LIGURE (SV)
POLO IMPIANTISTICO IN LOCALITÀ BOSCACCIO

Progetto:

AMPLIAMENTO A VALLE DELLA DISCARICA PER RnP TRANSITORIO EMERGENZIALE - AMPLIAMENTO DI MONTE VARIANTE

Titolo elaborato:

CARTA DEL PAESAGGIO E DELLA PERCEZIONE VISIVA

Numero elaborato:

D13

Codice elaborato:

316-014D13E01

Scala:

1:5000

Rev.	Data	Descrizione	Redatto	Controllato	Approvato
E01	08.04.2024	EMISSIONE	GIANLUCA TOMASSINI	STEFANO TESTORI	STEFANO VEGGI
E02					
E03					
E04					

Progettista:

Desmos Ingegneria Ambiente Energia

Timbro e firma:

Desmos Ingegneria Ambiente Energia s.r.l.
Uffici: Centro LEONI Via Giuseppe Spadolini, 7 20141 Milano Tel. +39 02 36588750
Sede legale: Viale Bianca Maria, 13 – 20122 Milano
E-mail: desmos_ing@desmos-ing.it – E-mail certificata: desmos-ing@pec.it
P.I. e C.F.: 09016700964 – REA: MI 2063052

ISO 9001:2015
ISO 14001:2015
ISO 45001:2018