


DETTAGLIO 2 - Reparto operativo "Area 13"

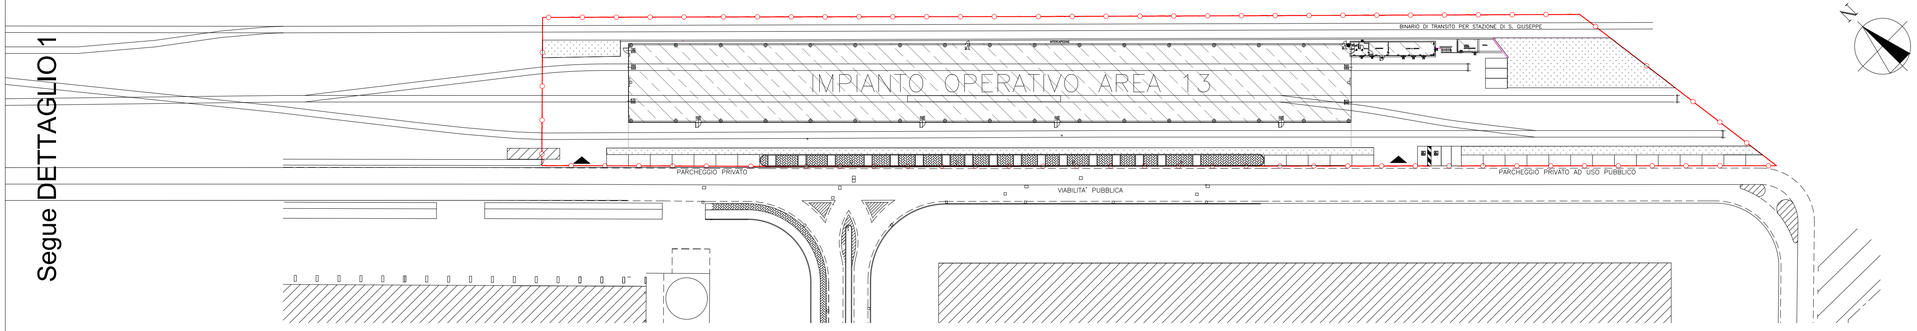

DETTAGLIO 1 - Reparto operativo principale

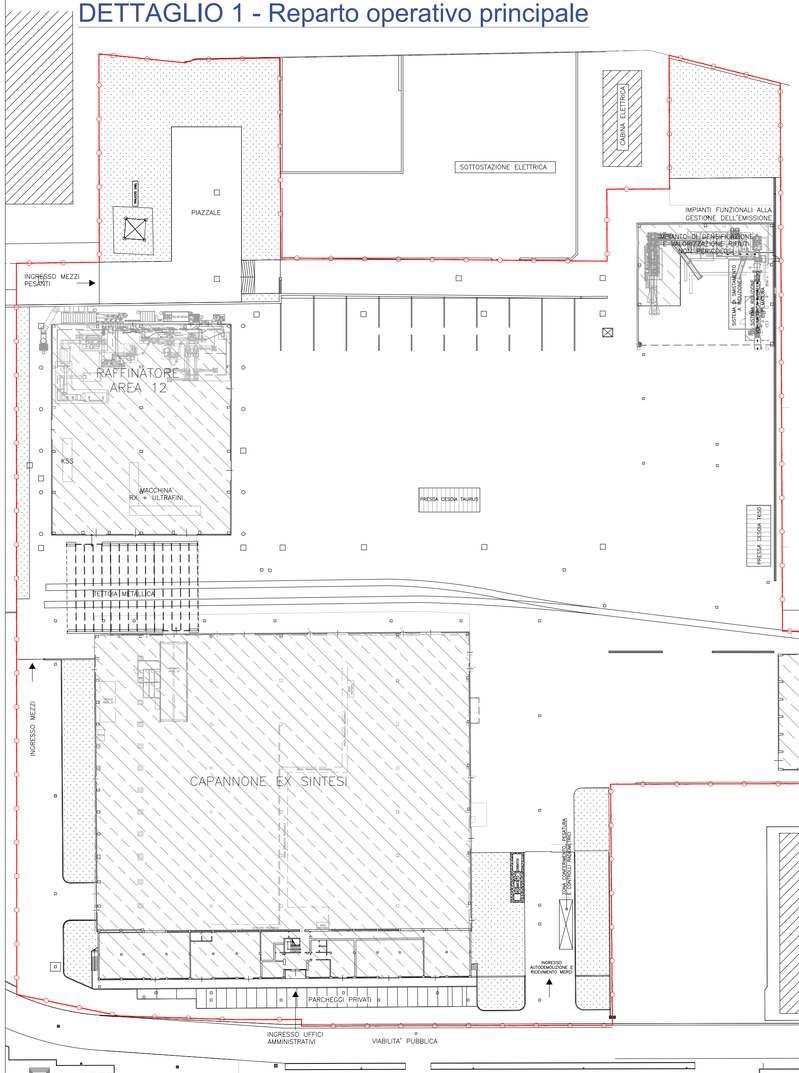

PLANIMETRIA GENERALE IMPIANTO

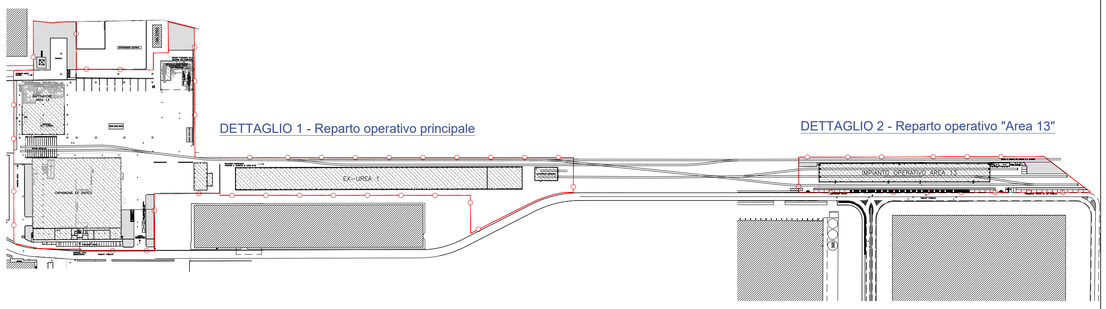

Segue DETTAGLIO 2

LEGENDA

- FABBRICATI ESISTENTI ESTERNI ALLA PROPRIETA'
- FABBRICATI DI PROPRIETA'
- VERDE PRIVATO/TERRATO
- CONFINE VICO S.r.l.
- RACCORDO FERROVIARIO FUNIVIE N. 004805 (EX54001)

AUTORIZZAZIONE INTEGRATA AMBIENTALE (A.I.A.)

LOCALIZZAZIONE

C.so Stalingrado 50
Comune di Cairo Montenotte
Provincia di Savona

DESCRIZIONE

ALLEGATO 1

PLANIMETRIA GENERALE

DATI IMPRESA

Vico S.r.l.
Corso Stalingrado 50
17014 - Cairo Montenotte (SV)
Partita I.V.A. 00929370096
Tel. 019/5090381 - Fax 019/5091365
E-Mail: info@vicosrl.it





Data: 17.04.2024 REV.02

Scala: 1:700

TAVOLA **Allegato 1**