
LEGENDA SUDDIVISIONE AREE

- R — ZONA STOCCAGGIO R13
- U — TRATTAMENTO ROTABILI
- O — IMPIANTO MOBILE RIMOZIONE GAS FREON E DEPOSITO EER 140601
- D — STOCCAGGIO EER 16.01.04*
- CONFINE VICO S.R.L.
- AA — STOCCAGGIO RIFIUTI PRODOTTI COMPRESI IN APPENDICE 1
- AB — DEPOSITO TEMPORANEO RIFIUTI PRODOTTI
- STOCCAGGIO PROVVISORIO R13 RIFIUTI AREA 51 IN ATTESA DI LAVORAZIONE
- AREA STOCCAGGIO RIFIUTI PERICOLOSI PRODOTTI DALLE LAVORAZIONI IN CORSO
- AREA STOCCAGGIO RIFIUTI NON PERICOLOSI PRODOTTI DALLE LAVORAZIONI IN CORSO

(1) NOTA: In funzione dei quantitativi di rifiuti presenti è possibile che le aree indicate in planimetria con lettere alfabetiche abbiano superfici minori e/o maggiori e siano provvisoriamente dedicate alle attività di cui alle aree immediatamente adiacenti

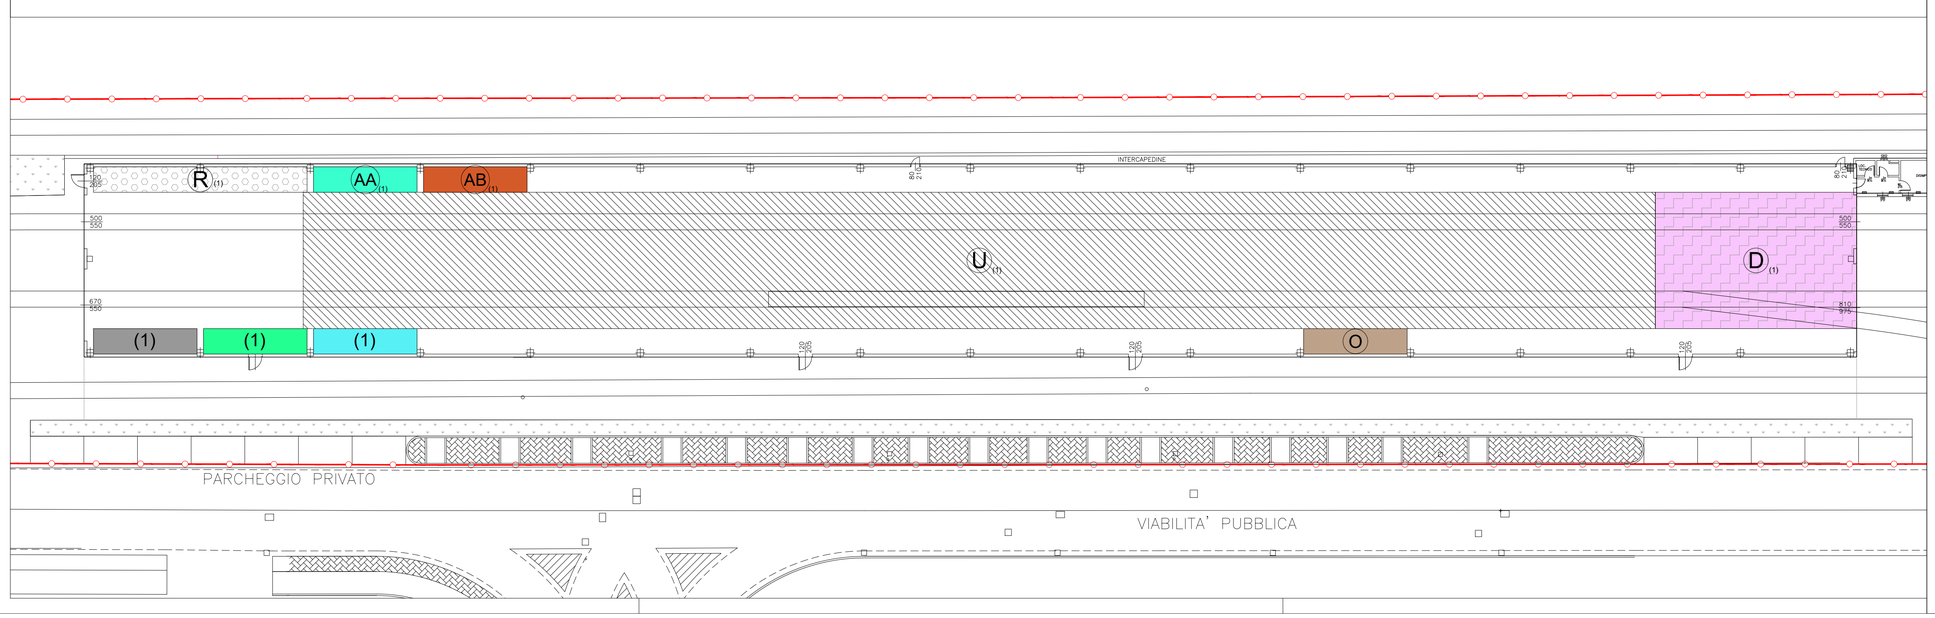

AUTORIZZAZIONE INTEGRATA AMBIENTALE (A.I.A.)

LOCALIZZAZIONE

C.so Stalingrado 50
Comune di Cairo Montenotte
Provincia di Savona

DESCRIZIONE

ALLEGATO 2e/3

PLANIMETRIA GESTIONE RIFIUTI

DATI IMPRESA

Vico S.r.l.
Corso Stalingrado 50
17014 - Cairo Montenotte (SV)
Partita I.V.A. 00929370096
Tel. 019/5090381 - Fax 019/5091365
E-Mail: info@vicosrl.it





Data: 17.04.24 REV.00

Scala: 1:350

TAVOLA Allegato 2e/3