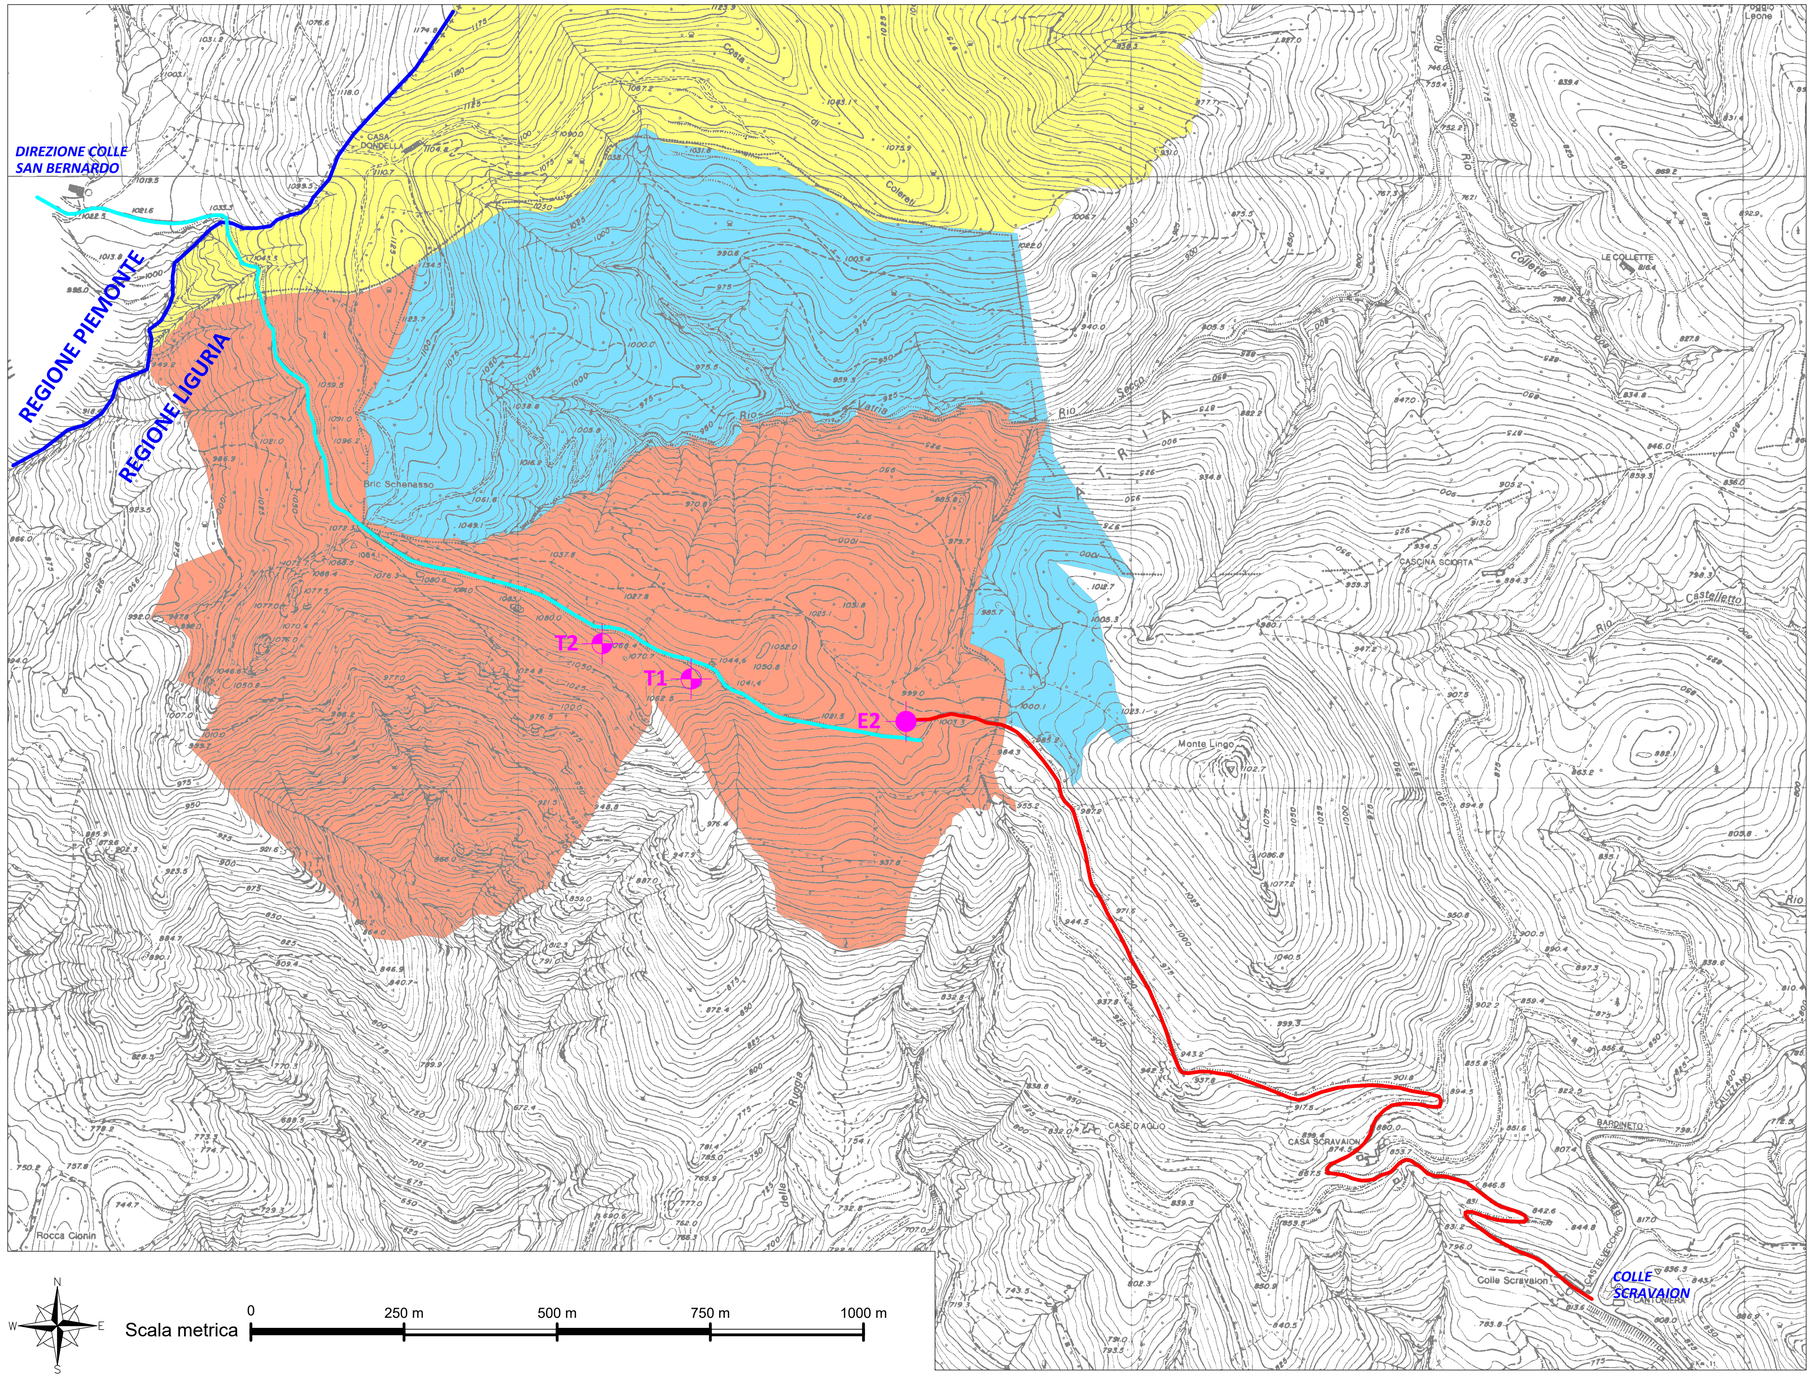


LEGENDA

- T1 — PARCO EOLICO "BRIC SCHENASSO" - TORRE 1 (GIA' OPERATIVA)
- T2 — PARCO EOLICO "BRIC SCHENASSO" - TORRE 2 (GIA' OPERATIVA)
- E2 — TORRE "ERLI 2" (GIA' AUTORIZZATA - PROSSIMA INSTALLAZIONE)
- VIABILITA' GIA' AUTORIZZATA (DA STRALCIARE DAL PROGETTO)
- VIABILITA' IN PROGETTO (NUOVA PROPOSTA ALTERNATIVA A QUELLA GIA' AUTORIZZATA)
- CONFINE REGIONALE
- TERRITORIO DEL COMUNE DI ERLI
- TERRITORIO DEL COMUNE DI BARDINETO
- TERRITORIO DEL COMUNE DI CASTELVECCHIO DI ROCCA BARBENA

COMUNI DI ERLI E DI BARDINETO

Provincia di Savona

PROGETTO DI MODIFICA DELLA VIABILITA' DI ACCESSO AL PARCO EOLICO, IN CORSO DI REALIZZAZIONE, COSTITUITO DA UN AEROGENERATORE CON DIAMETRO DEL ROTORE 117 MT, ALTEZZA AL MOZZO 91,5 MT E POTENZA COMPLESSIVA 3 MW, DI CUI AL PROVVEDIMENTO DIRIGENZIALE N. 5438 DEL 28/12/2015 DELLA PROVINCIA DI SAVONA (E SUCCESSIVE PROROGHE) AD OGGETTO: "COMUNI DI ERLI E CASTELVECCHIO DI ROCCA BARBENA. AUTORIZZAZIONE UNICA AI SENSI DELL'ART. 12 DEL D. LGS. 387/2003 E DEGLI ARTT. 28 E 29 DELLA L.R. 16/2008 PER LA COSTRUZIONE ED ESERCIZIO DI UN IMPIANTO DI PRODUZIONE DI ENERGIA ELETTRICA DA FONTE EOLICA IN LOC. BRIC SCHENASSO. CONFERENZA DEI SERVIZI. RICHIEDENTE: TERSIA SRL"

Committente : TERSIA GREEN POWER

Tersia srl
Società a Responsabilità Limitata
Codice Fiscale e P.IVA 01363860097
tel. 019.810580 - www.tersia.it
email: *info@tersia.it* - pec: *tersia@legalmail.it*

Oggetto Elaborato :

ALLEGATO 2 ALLA LISTA DI CONTROLLO PER LA VALUTAZIONE PRELIMINARE DI IMPIANTI EOLICI EX ART. 6, COMMA 9 / 9BIS, D.LGS. 152/2006 (DECRETO DVA MATTM N. 48 DEL 5/2/2018).

TAVOLA DI COMPARAZIONE FRA VIABILITA' AUTORIZZATA E VIABILITA' OGGETTO DI NUOVA PROPOSTA - PLANIMETRIA GENERALE

Tav./Rel. :	E2-VV-TAV01
Rev. :	00
Scala :	1:5000
Data :	04/03/2024
File :	E2-VV-20240304-TAV1.PDF
Commessa :	.....

Tecnico redattore : Ing. Enrico Pregliasco

enrico pregliasco TERSIA SRL
09.04.2024 16:06:26 GMT+01:00

Tersia srl
Società a Responsabilità Limitata
Codice Fiscale e P.IVA 01363860097
tel. 019.810580 - www.tersia.it
- pec: *tersia@legalmail.it*

REV./AGG.	DESCRIZIONE	DATA	DISEGNATO	CONTROLLATO	AUTORIZZATO
00	EMESSO PER CONSEGNA FINALE	04/03/2024	MAB	PRE	PRE

A norma di legge il presente elaborato non potrà essere riprodotto ne' consegnato a terzi ne' utilizzato per scopi diversi da quello di destinazione senza l'autorizzazione scritta dell'autore, che ne detiene la proprietà.