

SEZIONE LONGITUDINALE - Scala 1:1000

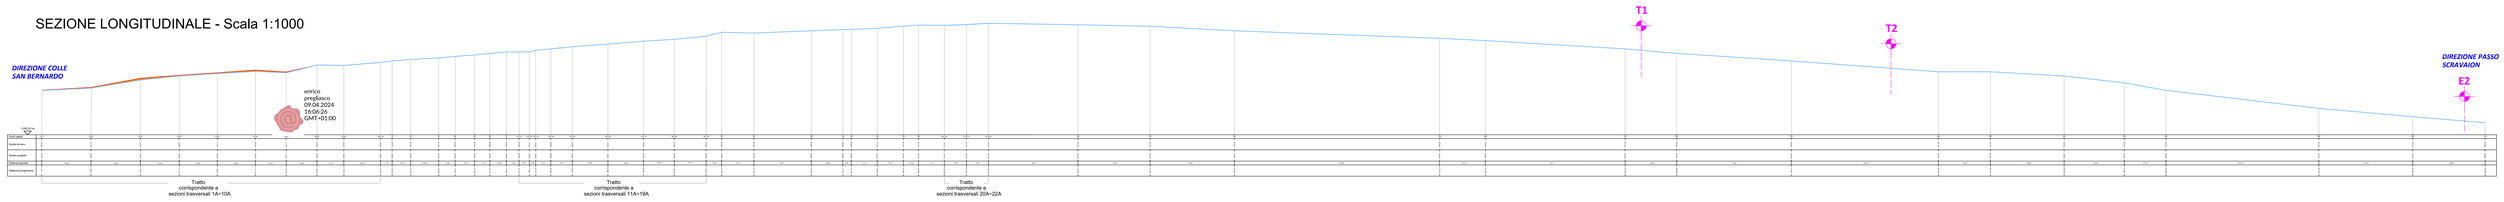


0 50 m 100 m 150 m 200 m

Scala metrica SEZIONE LONGITUDINALE

SEZIONI TRASVERSALI (da 1A a 7A) - Scala 1:1000

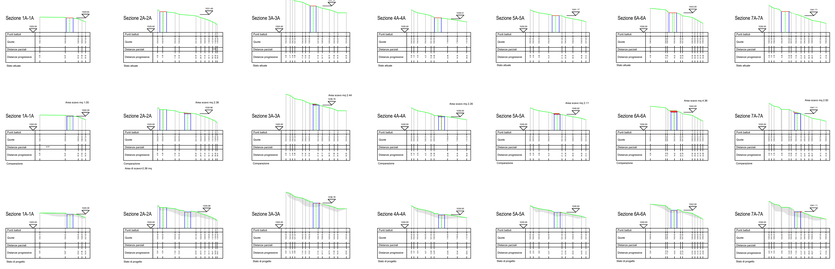


SEZIONI TRASVERSALI (da 8A a 15A) - Scala 1:1000

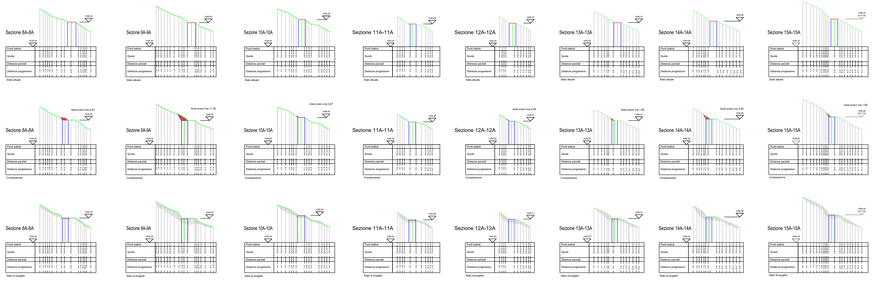

0 25 m 50 m 75 m 100 m 125 m 150 m

Scala metrica SEZIONI TRASVERSALI

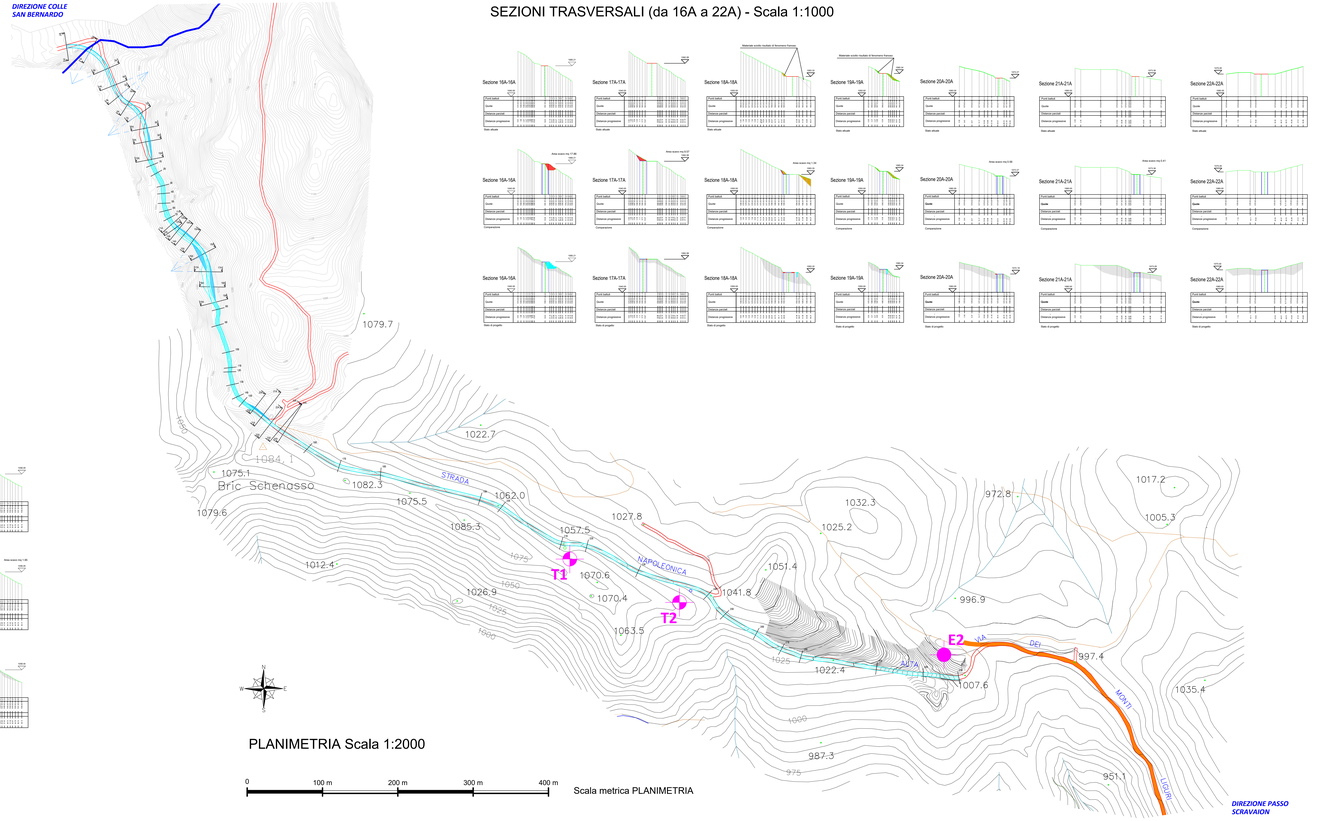

PLANIMETRIA Scala 1:2000

0 100 m 200 m 300 m 400 m

Scala metrica PLANIMETRIA

SEZIONI TRASVERSALI (da 16A a 22A) - Scala 1:1000

LEGENDA

PER LA PLANIMETRIA:

- T1 — PARCO EOLICO "BRIC SCHENASSO" - TORRE 1 (GIA' OPERATIVA)
- T2 — PARCO EOLICO "BRIC SCHENASSO" - TORRE 2 (GIA' OPERATIVA)
- E2 — TORRE "ERLI 2" (GIA' AUTORIZZATA - PROSSIMA INSTALLAZIONE)
- CONFINE REGIONALE
- VIABILITA' IN PROGETTO (NUOVA PROPOSTA ALTERNATIVA A QUELLA GIA' AUTORIZZATA) RICAVATA CON OPERE DI ADEGUAMENTO DI VIABILITA' ESISTENTE
- VIABILITA' GIA' AUTORIZZATA MA DA STRALCIARE DAL PROGETTO IN QUANTO NON PIU' UTILE ALLA REALIZZAZIONE DEL PARCO EOLICO
- TRATTO DI VIABILITA' IN CUI SI PREVEDONO SOLO LIMITATI E SPORADICI ADEGUAMENTI IN LARGHEZZA
- VIABILITA' ESISTENTE
- NUOVE OPERE DI SCAVO O DI RIPORTO DI TERRENO PER L'ADEGUAMENTO DELLA VIABILITA'

PER LE SEZIONI:

- PORZIONE DI TERRENO DA SCAVARE
- PORZIONE DI TERRENO DA RIPORTARE
- MATERIALE SCIOLTO RISULTATO DI FENOMENO FRANOSO
- OPERE DI CONTENIMENTO
- VIABILITA' DI PROGETTO
- VIABILITA' STATO ATTUALE

COMUNI DI ERLI E DI BARDINETO

Provincia di Savona

PROGETTO DI MODIFICA DELLA VIABILITA' DI ACCESSO AL PARCO EOLICO, IN CORSO DI REALIZZAZIONE, COSTITUITO DA UN AEROGENERATORE CON DIAMETRO DEL ROTORE 117 MT, ALTEZZA AL MOZZO 91,5 MT E POTENZA COMPLESSIVA 3 MW, DI CUI AL PROVVEDIMENTO DIRIGENZIALE N. 5438 DEL 28/12/2015 DELLA PROVINCIA DI SAVONA (E SUCCESSIVE PROROGHE) AD OGGETTO: "COMUNI DI ERLI E CASTELVECCHIO DI ROCCA BARBENA. AUTORIZZAZIONE UNICA AI SENSI DELL'ART. 12 DEL D. LGS. 387/2003 E DEGLI ARTT. 28 E 29 DELLA L.R. 16/2009 PER LA COSTRUZIONE ED ESERCIZIO DI UN IMPIANTO DI PRODUZIONE DI ENERGIA ELETTRICA DA FONTE EOLICA IN LOC. BRIC SCHENASSO. CONFERENZA DEI SERVIZI. RICHIEDENTE: TERSIA SRL"

Committente : TERSIA RINNOVABILI	**Tersia srl** Società a Responsabilità Limitata Codice Fiscale e P.IVA 01363600097 tel. 019.810580 - www.tersia.it **email: info@tersia.it - pec: tersia@legalmail.it**
Oggetto Elaborato :	Tav./Rel. : E2-VV-TAV02
ALLEGATO 3 ALLA LISTA DI CONTROLLO PER LA VALUTAZIONE PRELIMINARE DI IMPIANTI EOLICI EX ART. 6, COMMA 9 / 9BIS, D.LGS. 152/2006 (DECRETO DVA MATTM N. 48 DEL 5/2/2018).	Rev. : 00
	Scala : 1:1000 - 1:2000
TAVOLA DI COMPARAZIONE FRA VIABILITA' AUTORIZZATA E VIABILITA' OGGETTO DI NUOVA PROPOSTA - PLANIMETRIA E SEZIONI	Data : 04/03/2024
	File : E2--VV--20240304--TAV2.PDF
	Commessa : ----------
Tecnico redattore : Ing. Enrico Pregliasco enrico pregliasco 09.04.2024 16:06:26 GMT+01:00	**Tersia srl** Società a Responsabilità Limitata Codice Fiscale e P.IVA 01363600097 tel. 019.810580 - www.tersia.it **- pec: tersia@legalmail.it**

REV./AGG.	DESCRIZIONE	DATA	DISEGNATO	CONTROLLATO	AUTORIZZATO
00	EMESSO PER CONSEGNA	04/03/2024	MAB	PRE	PRE

A norma di legge il presente elaborato non potrà essere riprodotto ne' consegnato a terzi ne' utilizzato per scopi diversi da quello di destinazione senza l'autorizzazione scritta dell'autore, che ne detiene la proprietà.