
PLANIMETRIA GENERALE SU CTR scala 1:2000

LEGENDA

- Torre e fondazione WTG
- Piazzola
- Cabina di sezionamento
- Viabilità esistente
- Derivazioni idriche

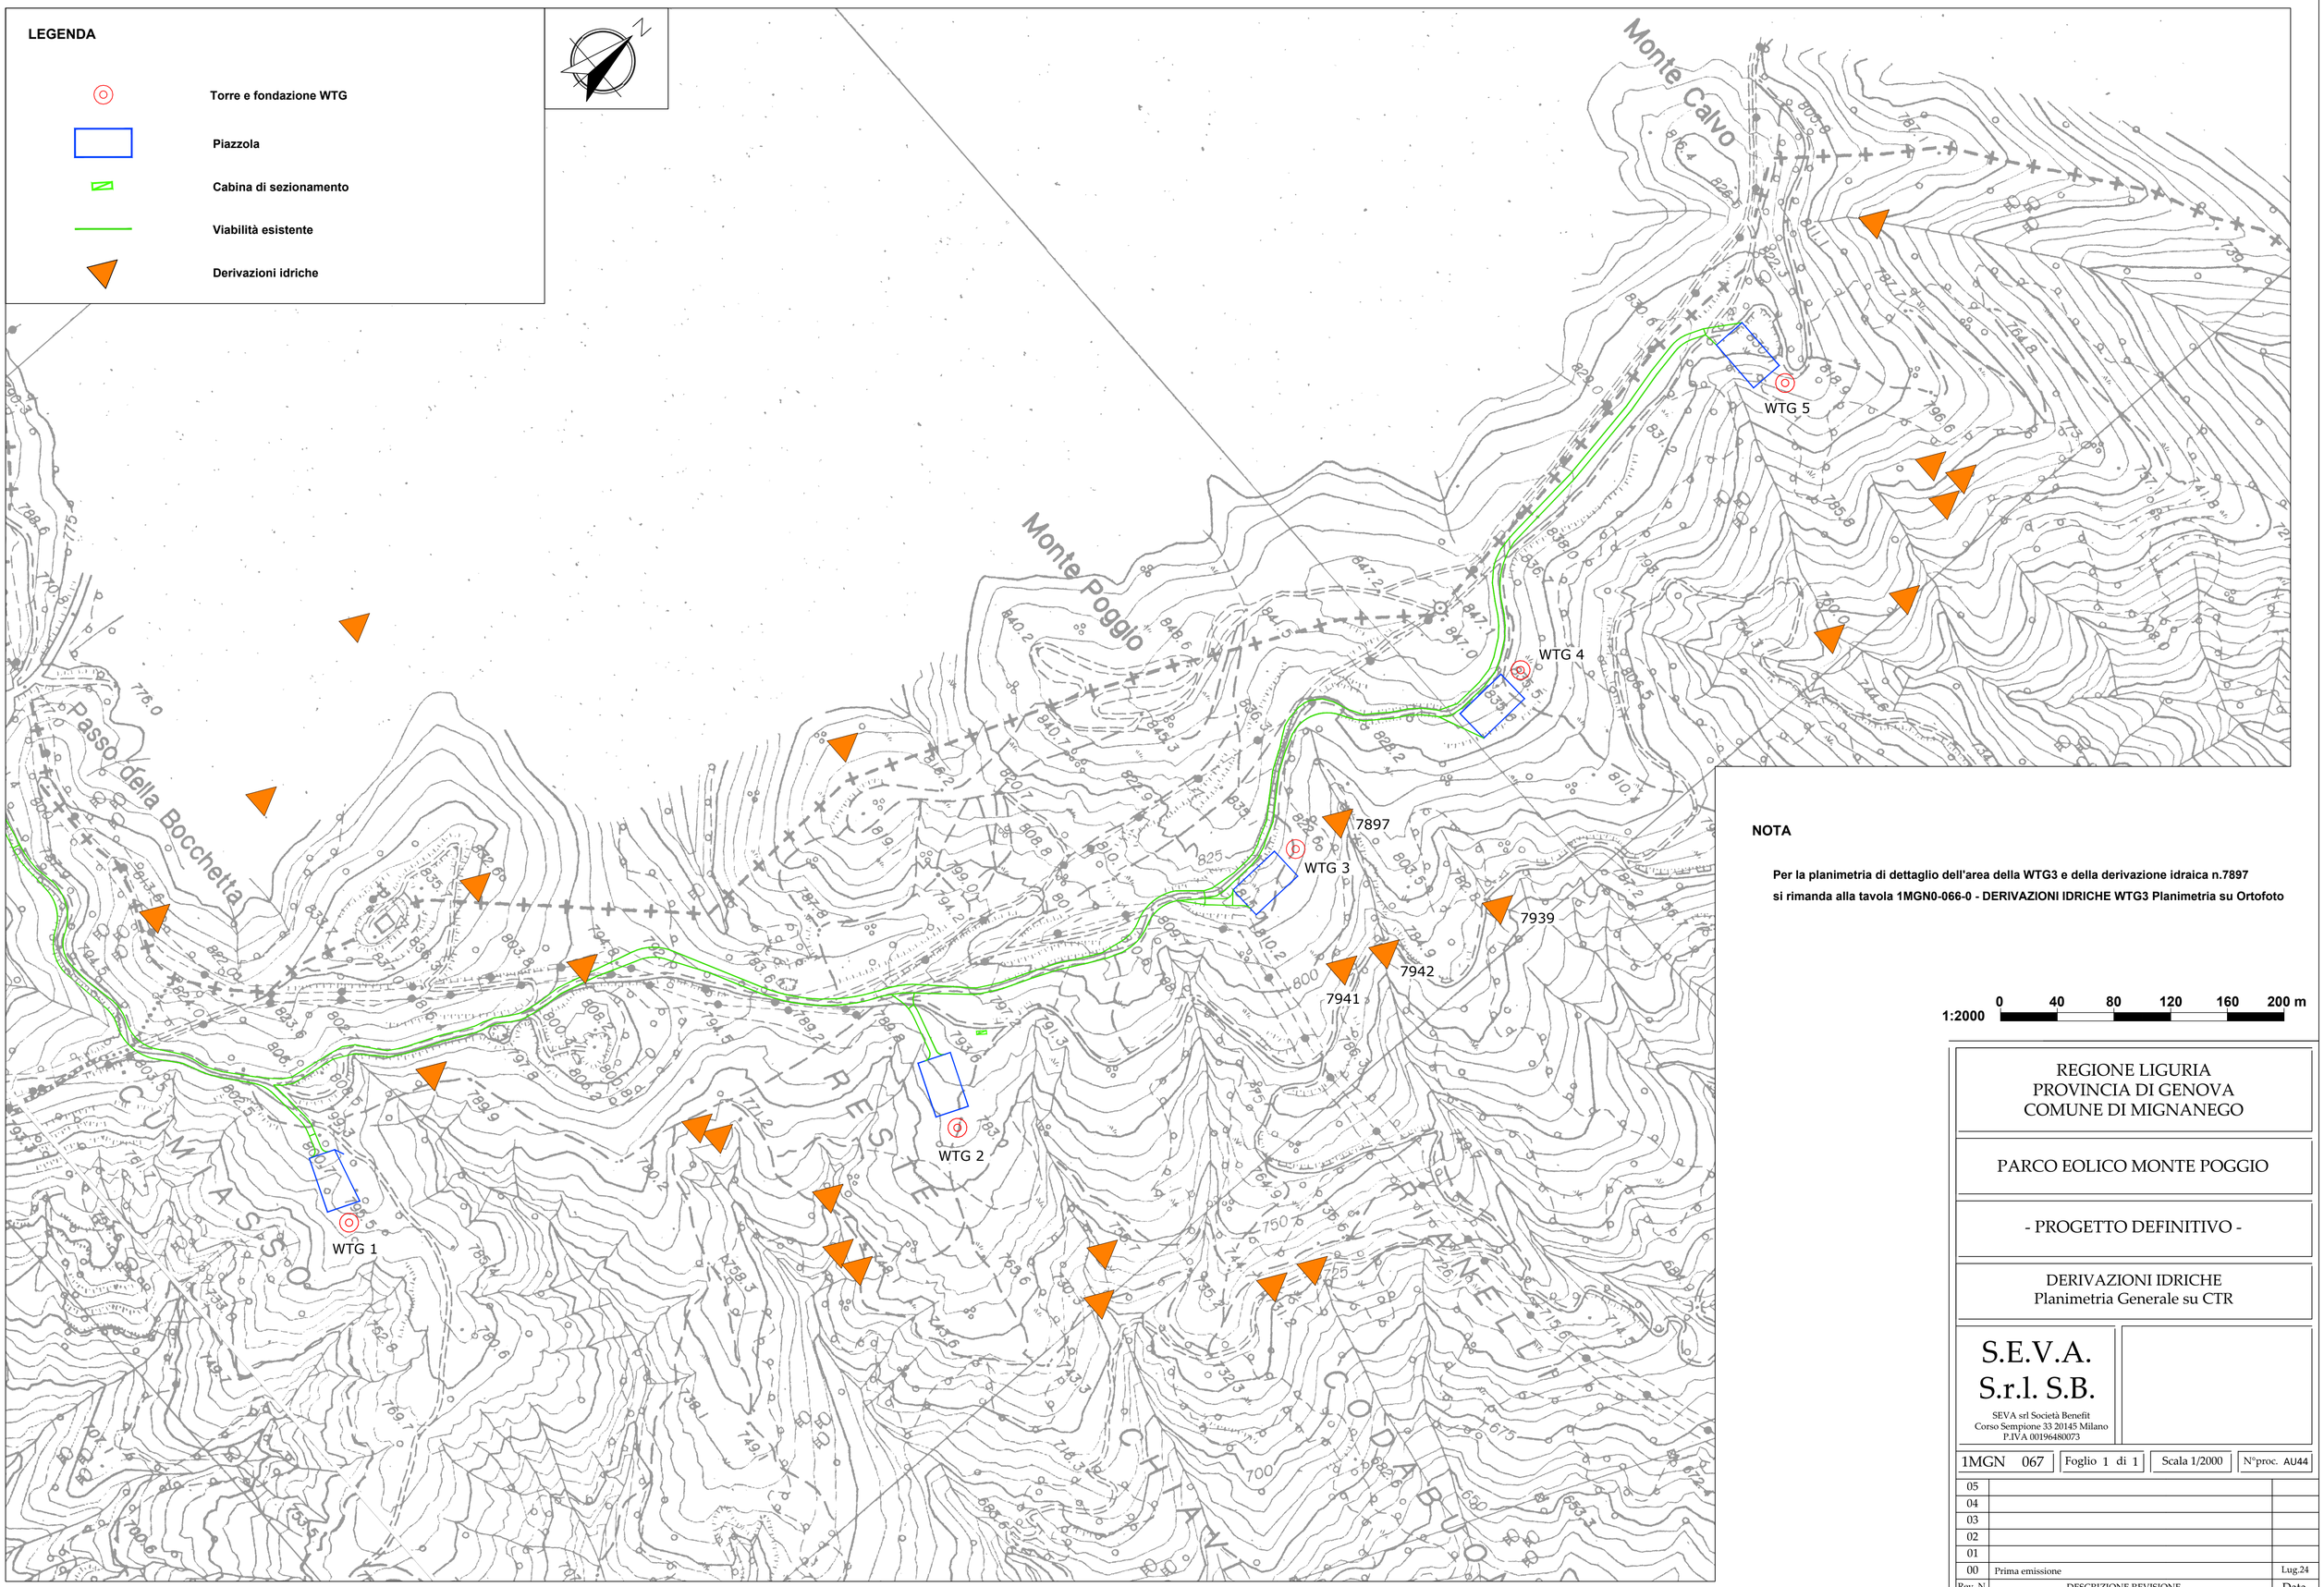

NOTA

Per la planimetria di dettaglio dell'area della WTG3 e della derivazione idraica n.7897 si rimanda alla tavola 1MGN0-066-0 - DERIVAZIONI IDRICHE WTG3 Planimetria su Ortofoto

1:2000 0 40 80 120 160 200 m

REGIONE LIGURIA
PROVINCIA DI GENOVA
COMUNE DI MIGNANEGO

PARCO EOLICO MONTE POGGIO

- PROGETTO DEFINITIVO -

DERIVAZIONI IDRICHE
Planimetria Generale su CTR

S.E.V.A. S.r.l. S.B.
SEVA srl Società Benefit
Corso Sempione 33 20145 Milano
P.IVA 00196480073

1MGN 067	Foglio 1 di 1	Scala 1/2000	N°proc. AU44

Rev. N.	DESCRIZIONE REVISIONE	Data
05		
04		
03		
02		
01		
00	Prima emissione	Lug.24

QUESTO DISEGNO E' DI PROPRIETA' DELLA SOCIETA' S.E.V.A. S.r.l. S.B. CHE TUTELERA' I PROPRI DIRITTI A TERMINI DI LEGGE