

ALLEGATO 3 – ALL3_Planimetrie generali su CTR

PLANIMETRIA WTG
STATO DI CANTIERE
- SCALA 1:2000 -

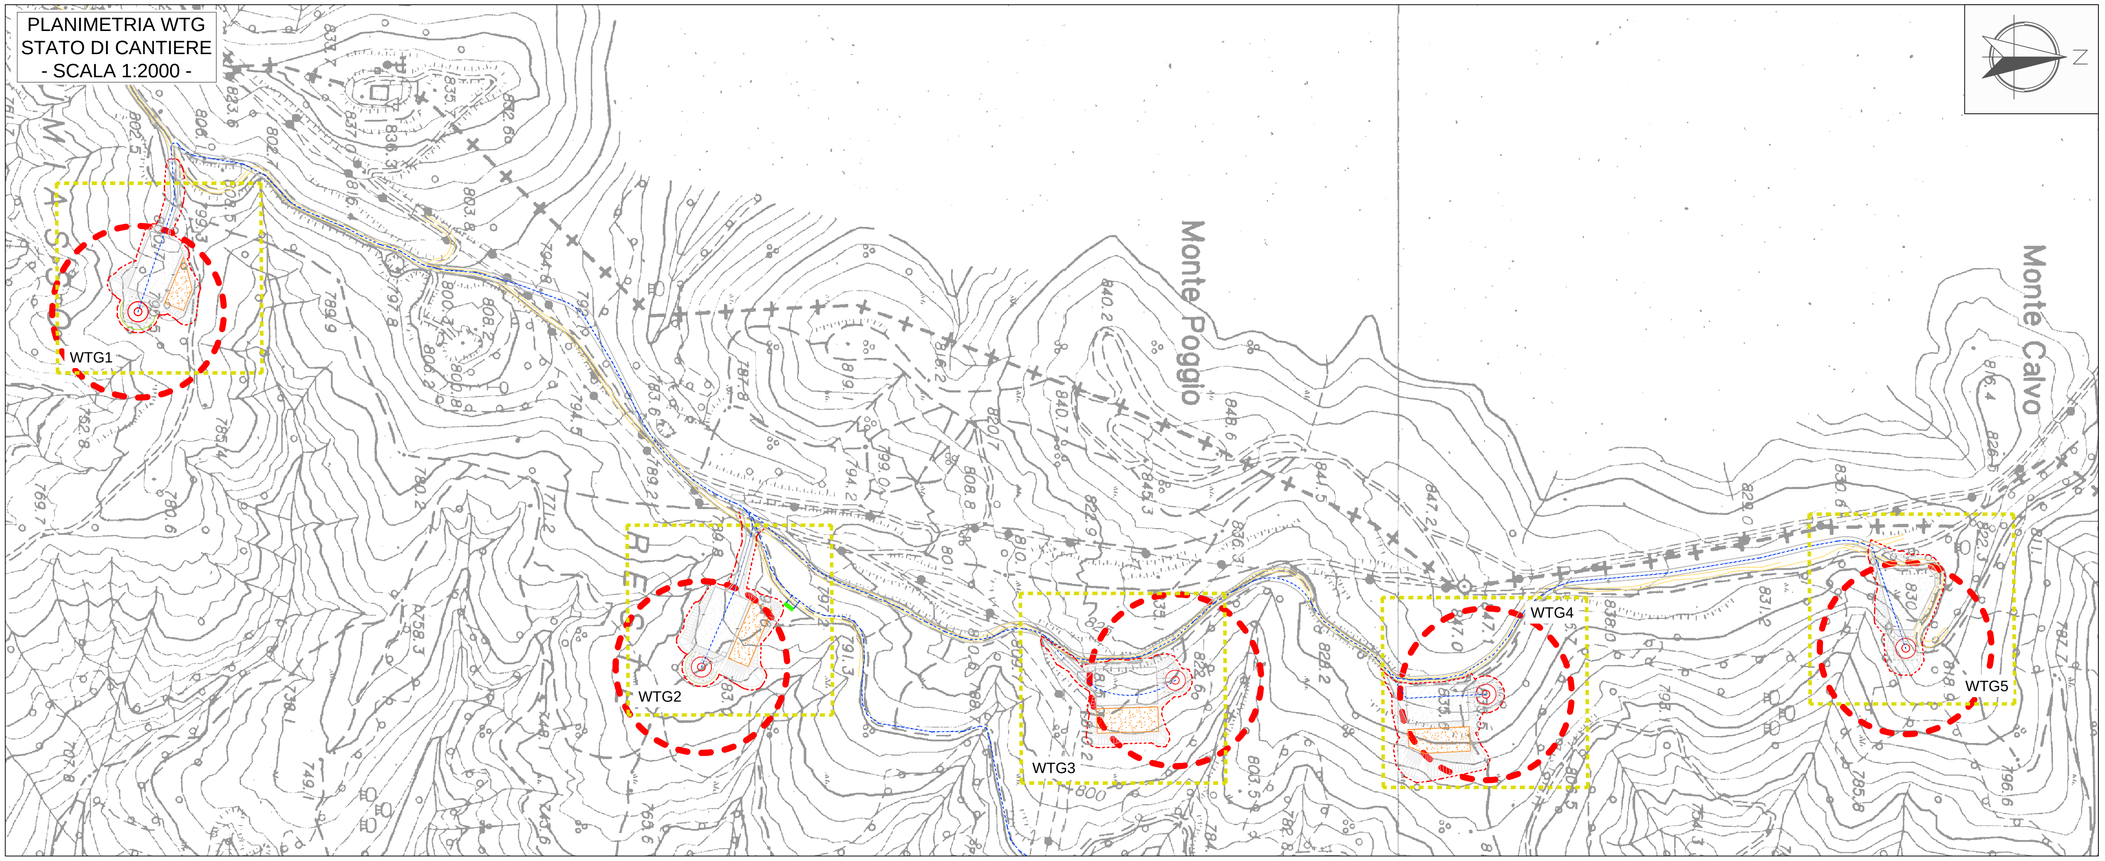

PLANIMETRIA WTG
STATO RIPRISTINATO
- SCALA 1:2000 -

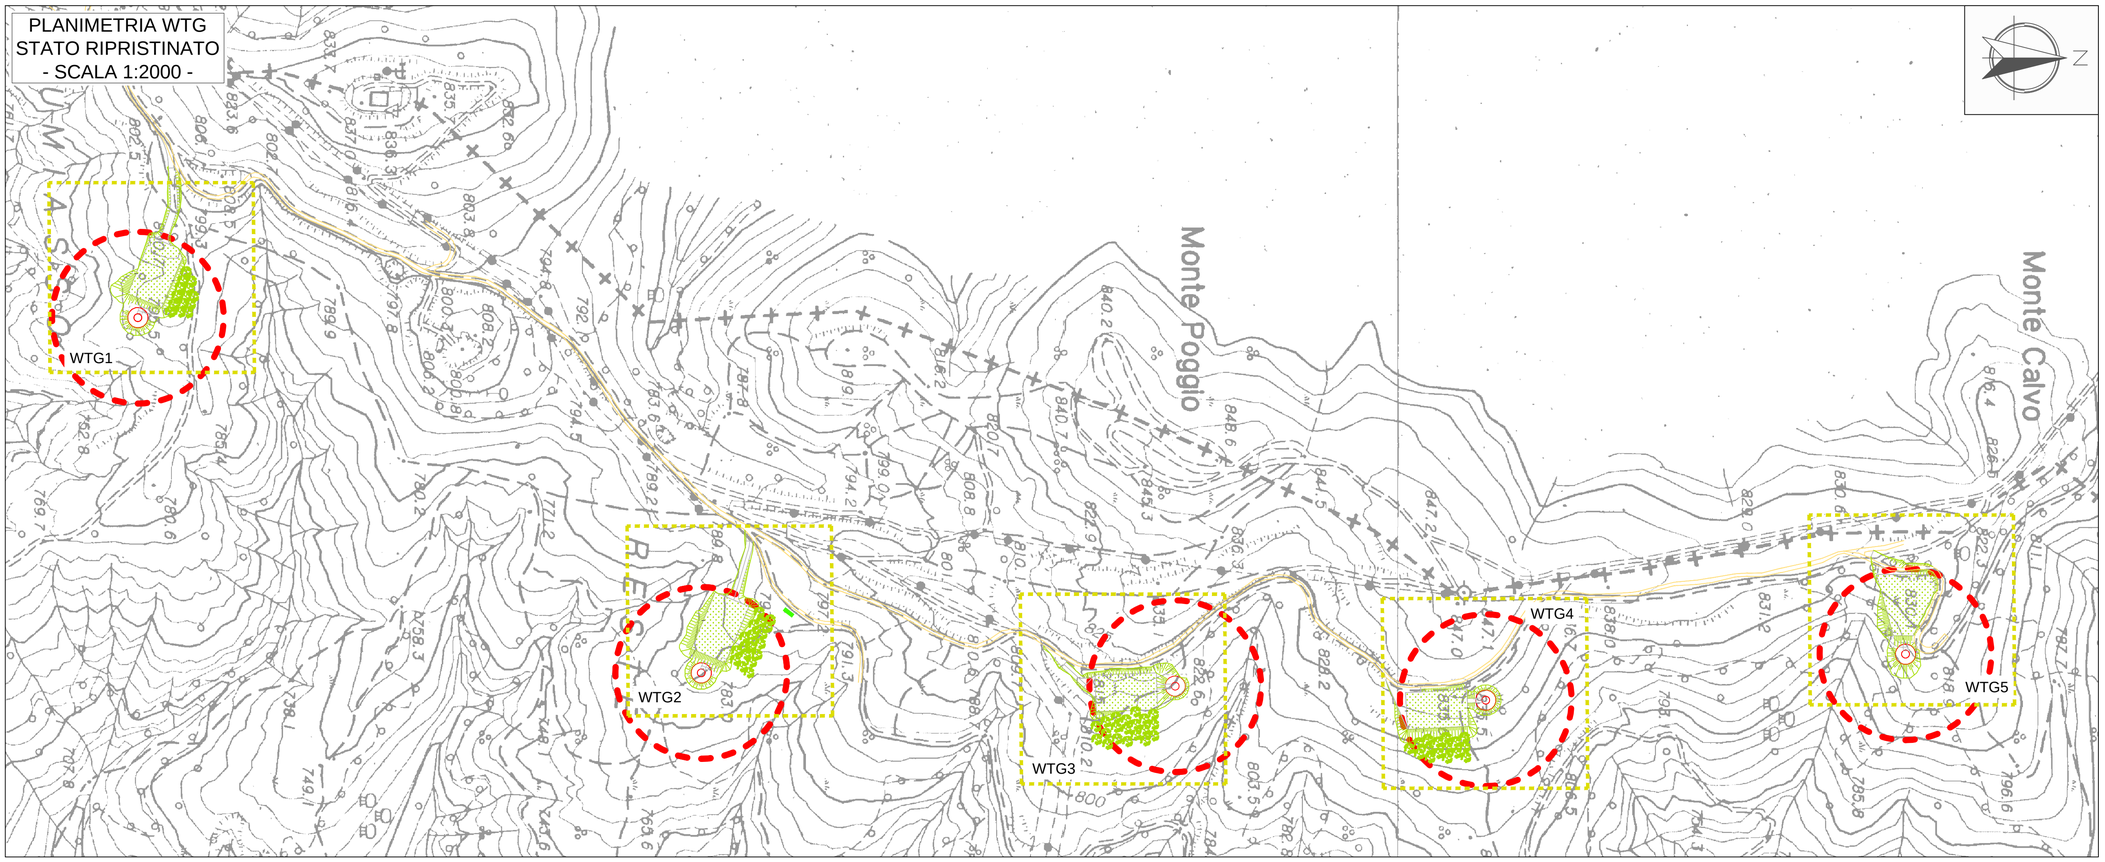

LEGENDA

- WTG
- PIAZZOLA DEFINITIVA
- PIAZZOLA TEMPORANEA
- VIABILITA' DI PROGETTO
- VIABILITA' ESISTENTE
- LINEA ELETTRICA
- CABINA DI SEZIONAMENTO
- AREE DI CANTIERE

1: 2000 0 40 80 120 160 200 m

REGIONE LIGURIA
PROVINCIA DI GENOVA
COMUNE DI MIGNANEGO

PARCO EOLICO MONTE POGGIO

- PROGETTO DEFINITIVO -

OPERE DI CANTIERIZZAZIONE E SISTEMAZIONE DEFINITIVA - Planimetrie Generali su CTR

S.E.V.A. S.r.l. S.B.
SEVA srl Società Benefit
Corso Sempione 33 20145 Milano
P.IVA 00196480073

ORDINE DEGLI INGEGNERI DELLA PROVINCIA DI MILANO
DOTT. ING. CORONA ANDREA
Sez. A Settori: a) civile e Ambientale b) industriale c) dell'informazione
N. A 25329

1MGN 061	Foglio 1 di 2	SCALA1/2000	Proc. AU39

Rev. N.	DESCRIZIONE REVISIONE	Data
05		
04		
03		
02		
01		
00	Prima emissione	Mag.24

QUESTO DISEGNO E' DI PROPRIETA' DELLA SOCIETA' S.E.V.A. S.r.l. CHE TUTELERA' I PROPRI DIRITTI A TERMINI DI LEGGE

NOME FILE 1MGN 0-061-0 n.prog. 222 A1