
ALLEGATO 4 – ALL4_Connessione Linea Elettrica


PLANIMETRIA SU ORTOFOTO scala 1:10000

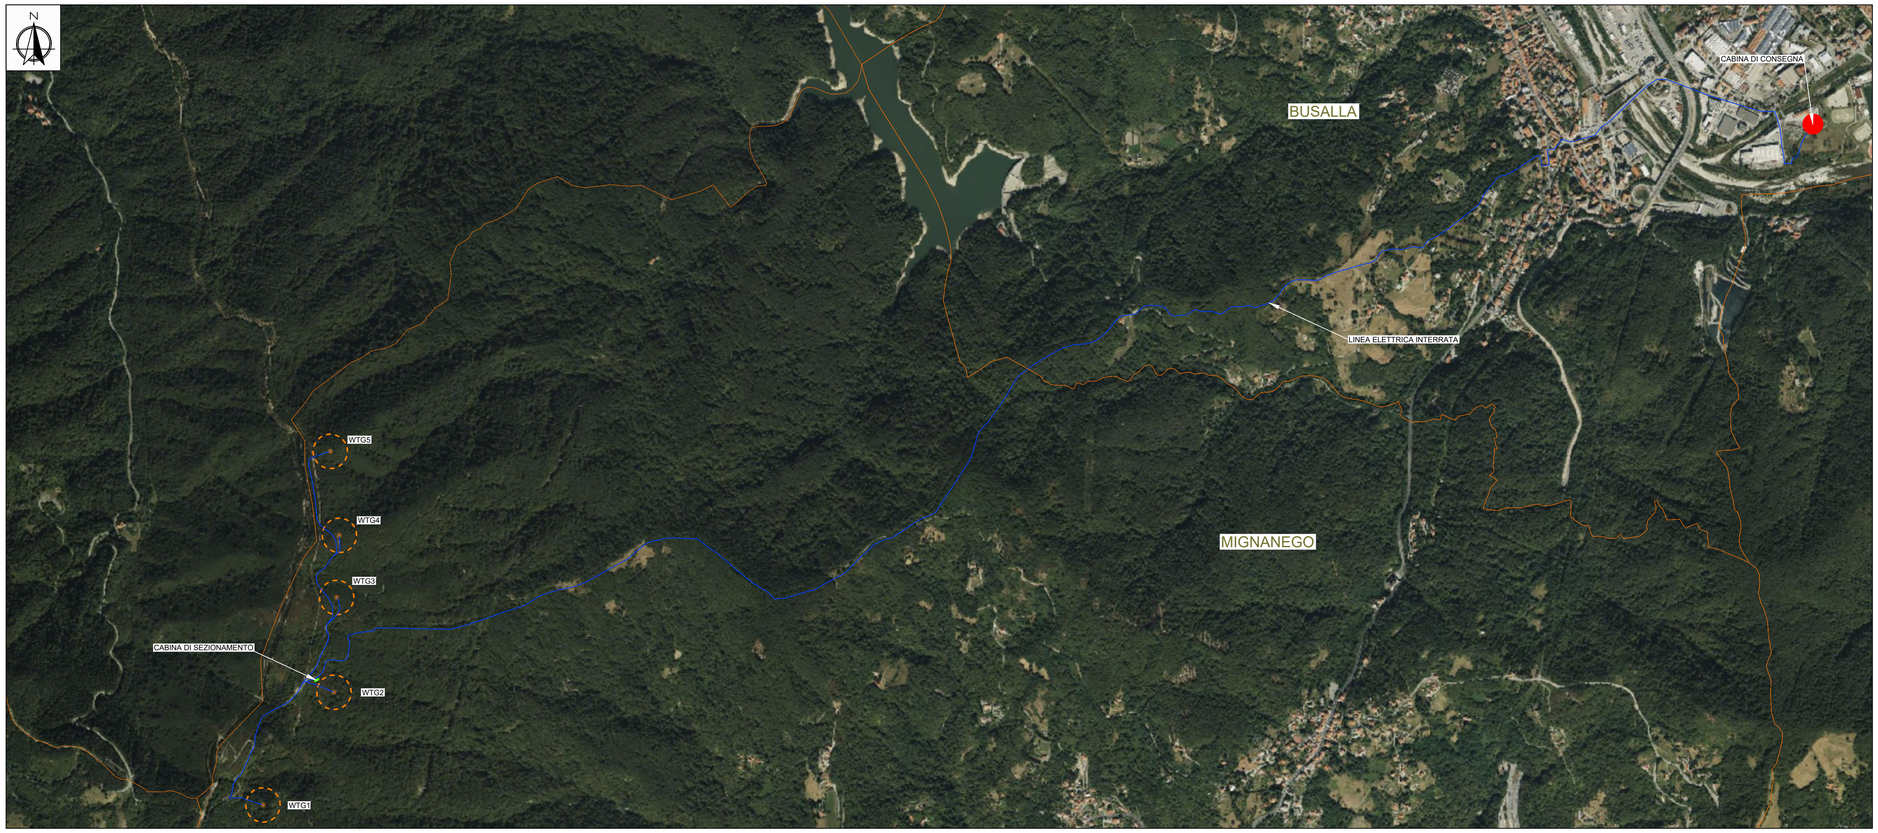

ZOOM SU ORTOFOTO scala 1:2000



PLANIMETRIA SU CTR 5000 scala 1:10000

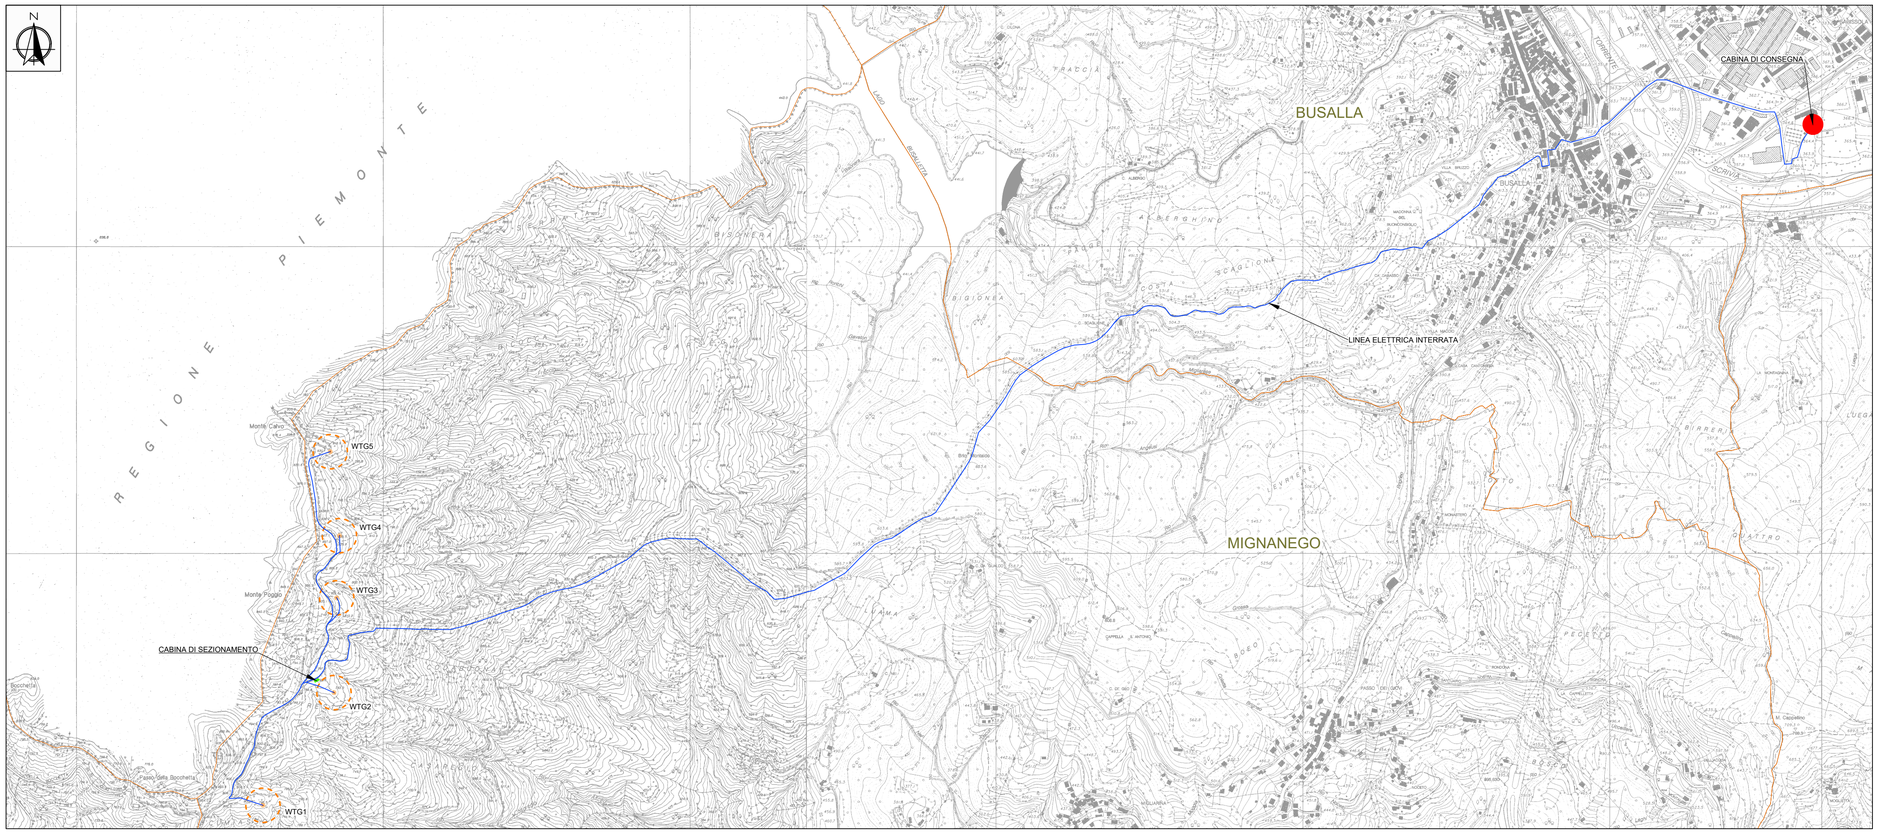

LEGENDA

- Proiezione rotore WTG
- Linea elettrica interrata
- Cabina di sezionamento
- Cabina di consegna MT
- Confini Comunali

1:2000 0 40 80 120 160 200 m

1:10000 0 0.2 0.4 0.6 0.8 1 Km

REGIONE LIGURIA
PROVINCIA DI GENOVA
COMUNE DI MIGNANEGO

PARCO EOLICO MONTE POGGIO

- PROGETTO DEFINITIVO -

CONNESSIONE LINEA EE
Planimetria su Ortofoto e CTR

S.E.V.A. S.r.l. S.B.
SEVA srl Società Benefit
Corso Sempione 33 20145 Milano
P.IVA 00196480073

ORDINE DEGLI INGEGNERI DELLA PROVINCIA DI MILANO
DOTT. ING. CORONA ANDREA
Sez. A Settori: a) civile e Ambientale b) industriale c) dell'informazione
n° A 25329

1MGN 042	Foglio 1 di 3	SCALA varie	Proc. AU35

Rev. N.	DESCRIZIONE REVISIONE	Data
05		
04		
03		
02		
01	Revisione posizione WTG e tracciato linea elettrica interrata	Giu.24
00	Prima emissione	Gen.24

QUESTO DISEGNO E' DI PROPRIETA' DELLA SOCIETA' S.E.V.A. S.r.l. CHE TUTELERA I PROPRI DIRITTI A TERMINI DI LEGGE

NOME FILE 1MGN 0-042-1 n.prog. 227 A1