I.S.A.F.


LEGENDA:

A CENTRALE DI BETONAGGIO MMX (module 1)
B CENTRALE DI BETONAGGIO MMX (module 2)
C CENTRALE DI BETONAGGIO MMX (module 3)
D AREA LAVAGGIO BETONIERE
E PIAZZALE STOCCAGGIO MAT. INERTI

01 GRUPPO INERTI con TRAMOGGE
02 MIXER e SILI CEMENTO
03 SERBATOIO ACQUA
04 CONTAINER NAVALE 40" SERBATOI ADDITIVI
05 CONTAINER NAVALE 40" APPARECCHIATURE ELETTRICHE
06 CARICO BETONIERE con BARRIERE FONOASSORBENTI

07 BETONWASH (RECUPERATORE) e TANK
08 WATERWASH (FILTROPRESSA), TANK, POMPE
09 POZZO RACCOLTA ACQUA METEO e LAV. MIXER

10 LOC. COMANDO IMPIANTO e BOLLETTAZIONE
11 LOC. ATTESA AUTISTI BETONIERE
12 LOC. SPOGLIATOIO-DOCCIA-WC
13 LOC. MAGAZZINO
14 LOC. ARCHIVIO-MAGAZZINO
15 CABINA ELETTRICA TRASFORMATORE MT/BT
16 BAIE STOCCAGGIO AGGREGATI-INERTI
17 FOSSA IMHOFF STAGNA
18 CADITOIE LINEARI INGRESSI
19 DISSABBIATORE-DISOLEATORE (in continuo)

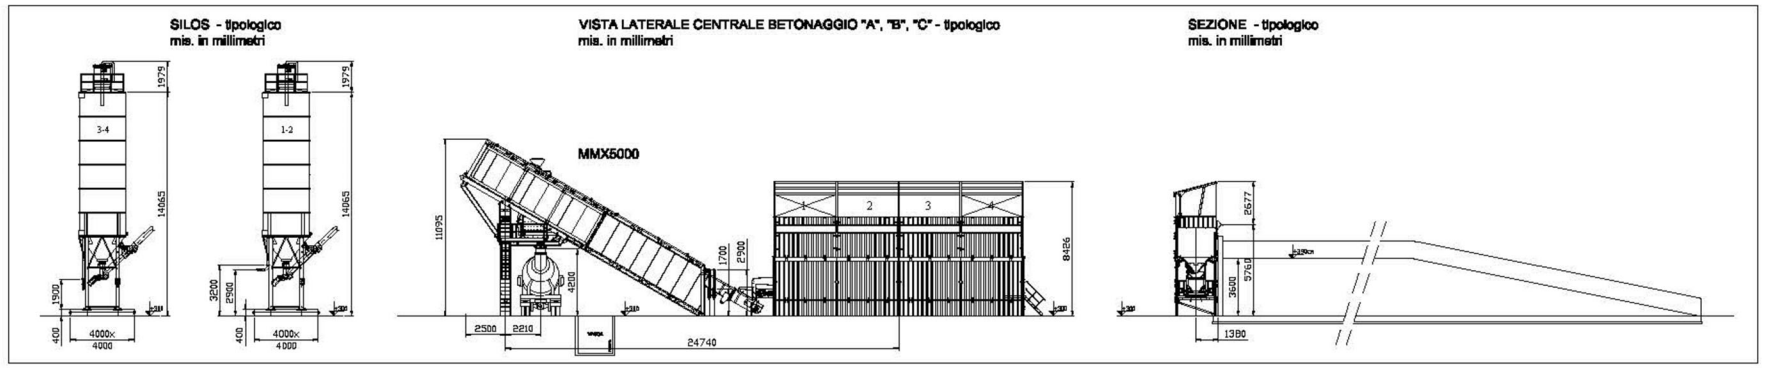

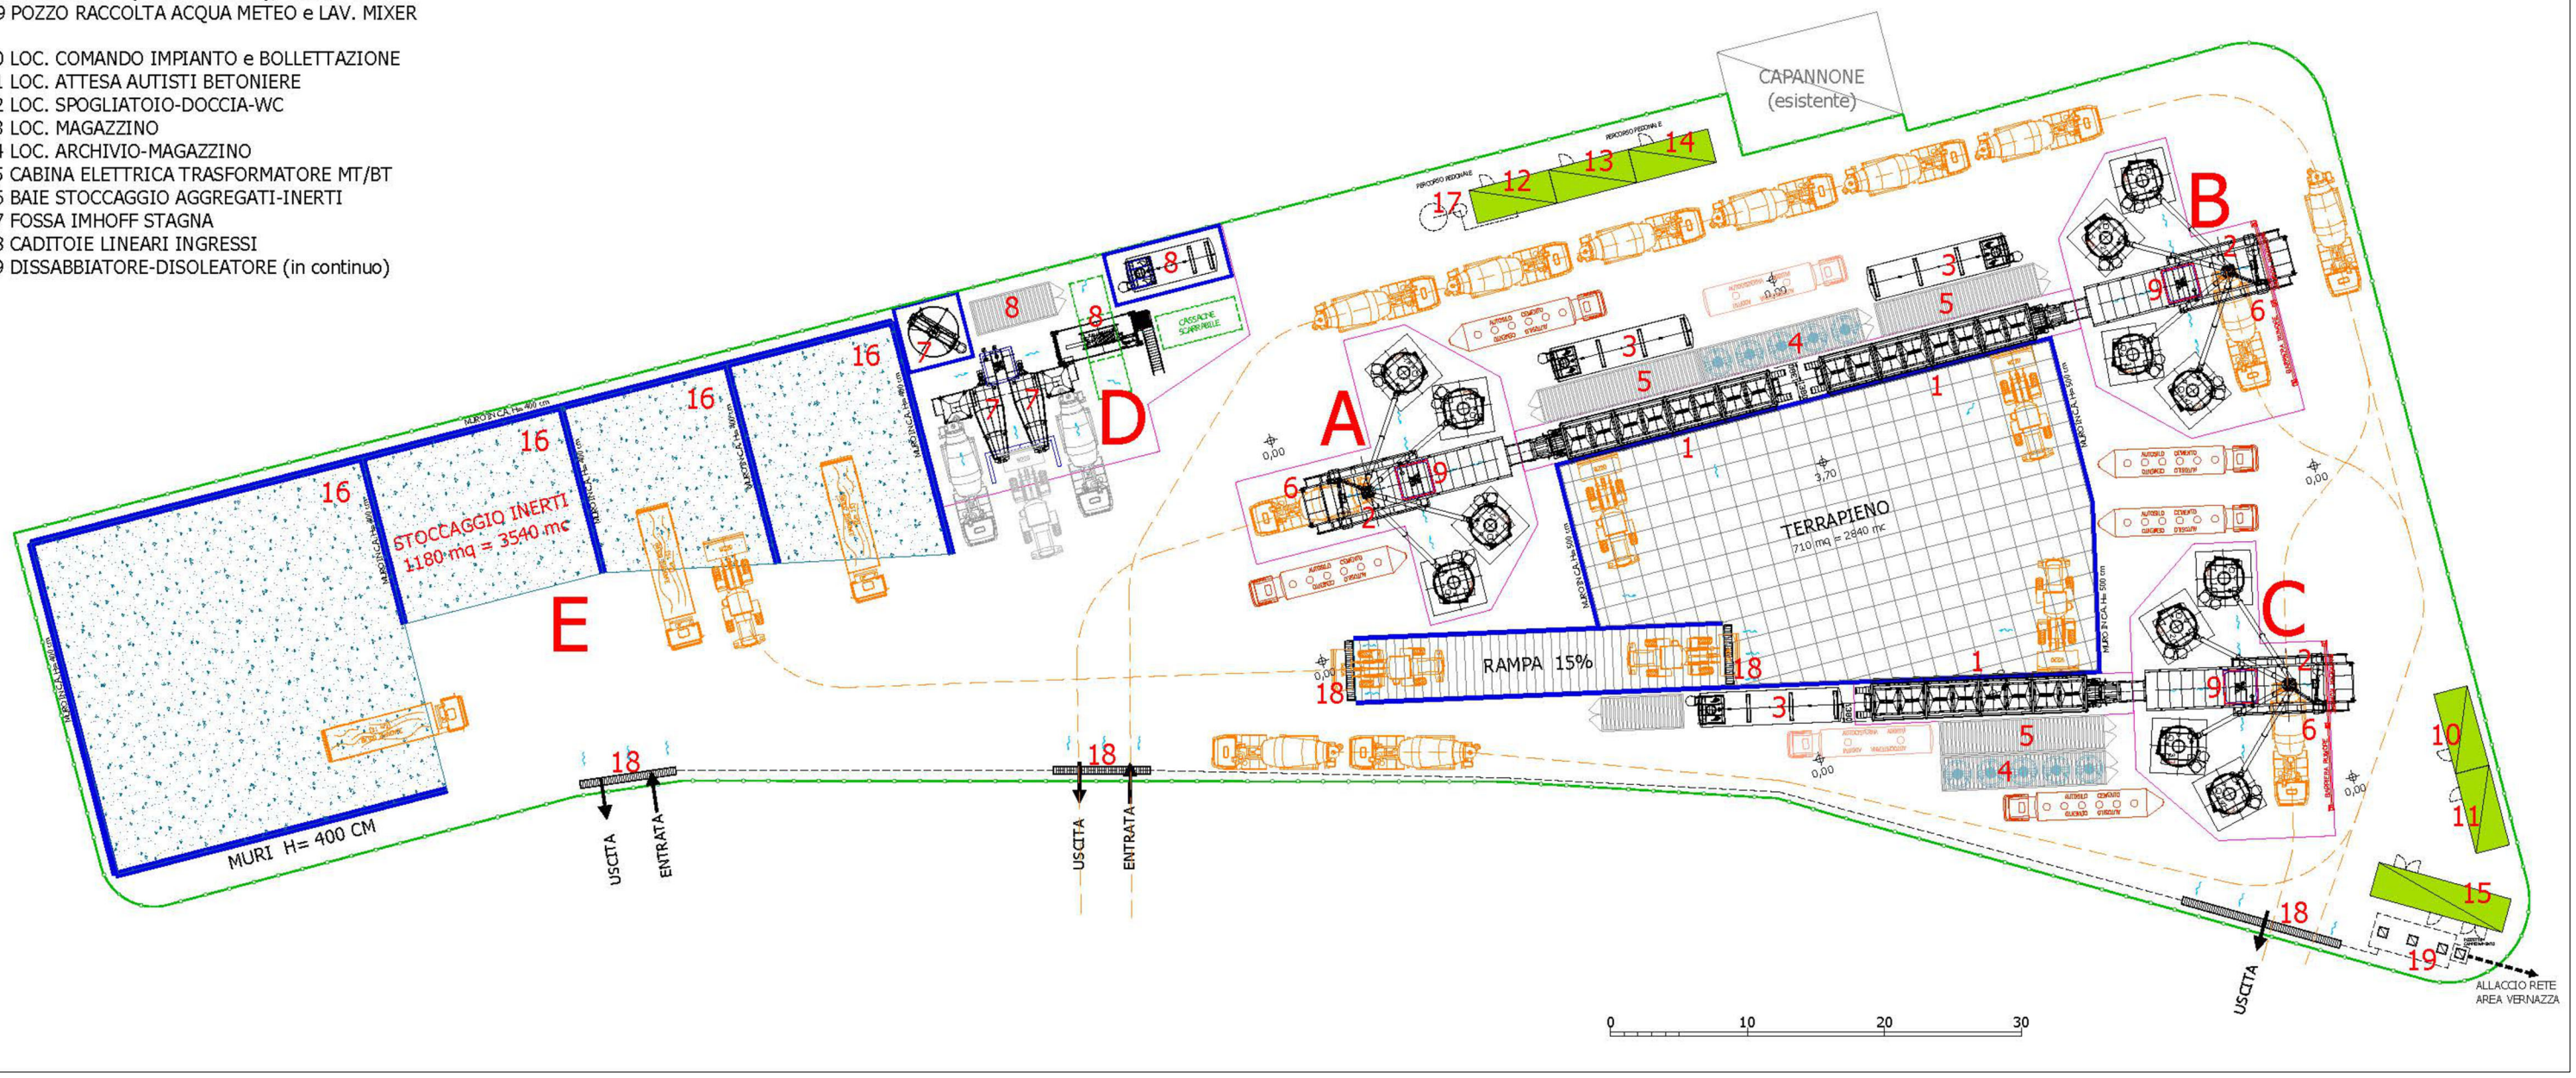


TAVOLA 3
LAYOUT
IMPIANTO
BETONAGGIO

LISTA DI CONTROLLO