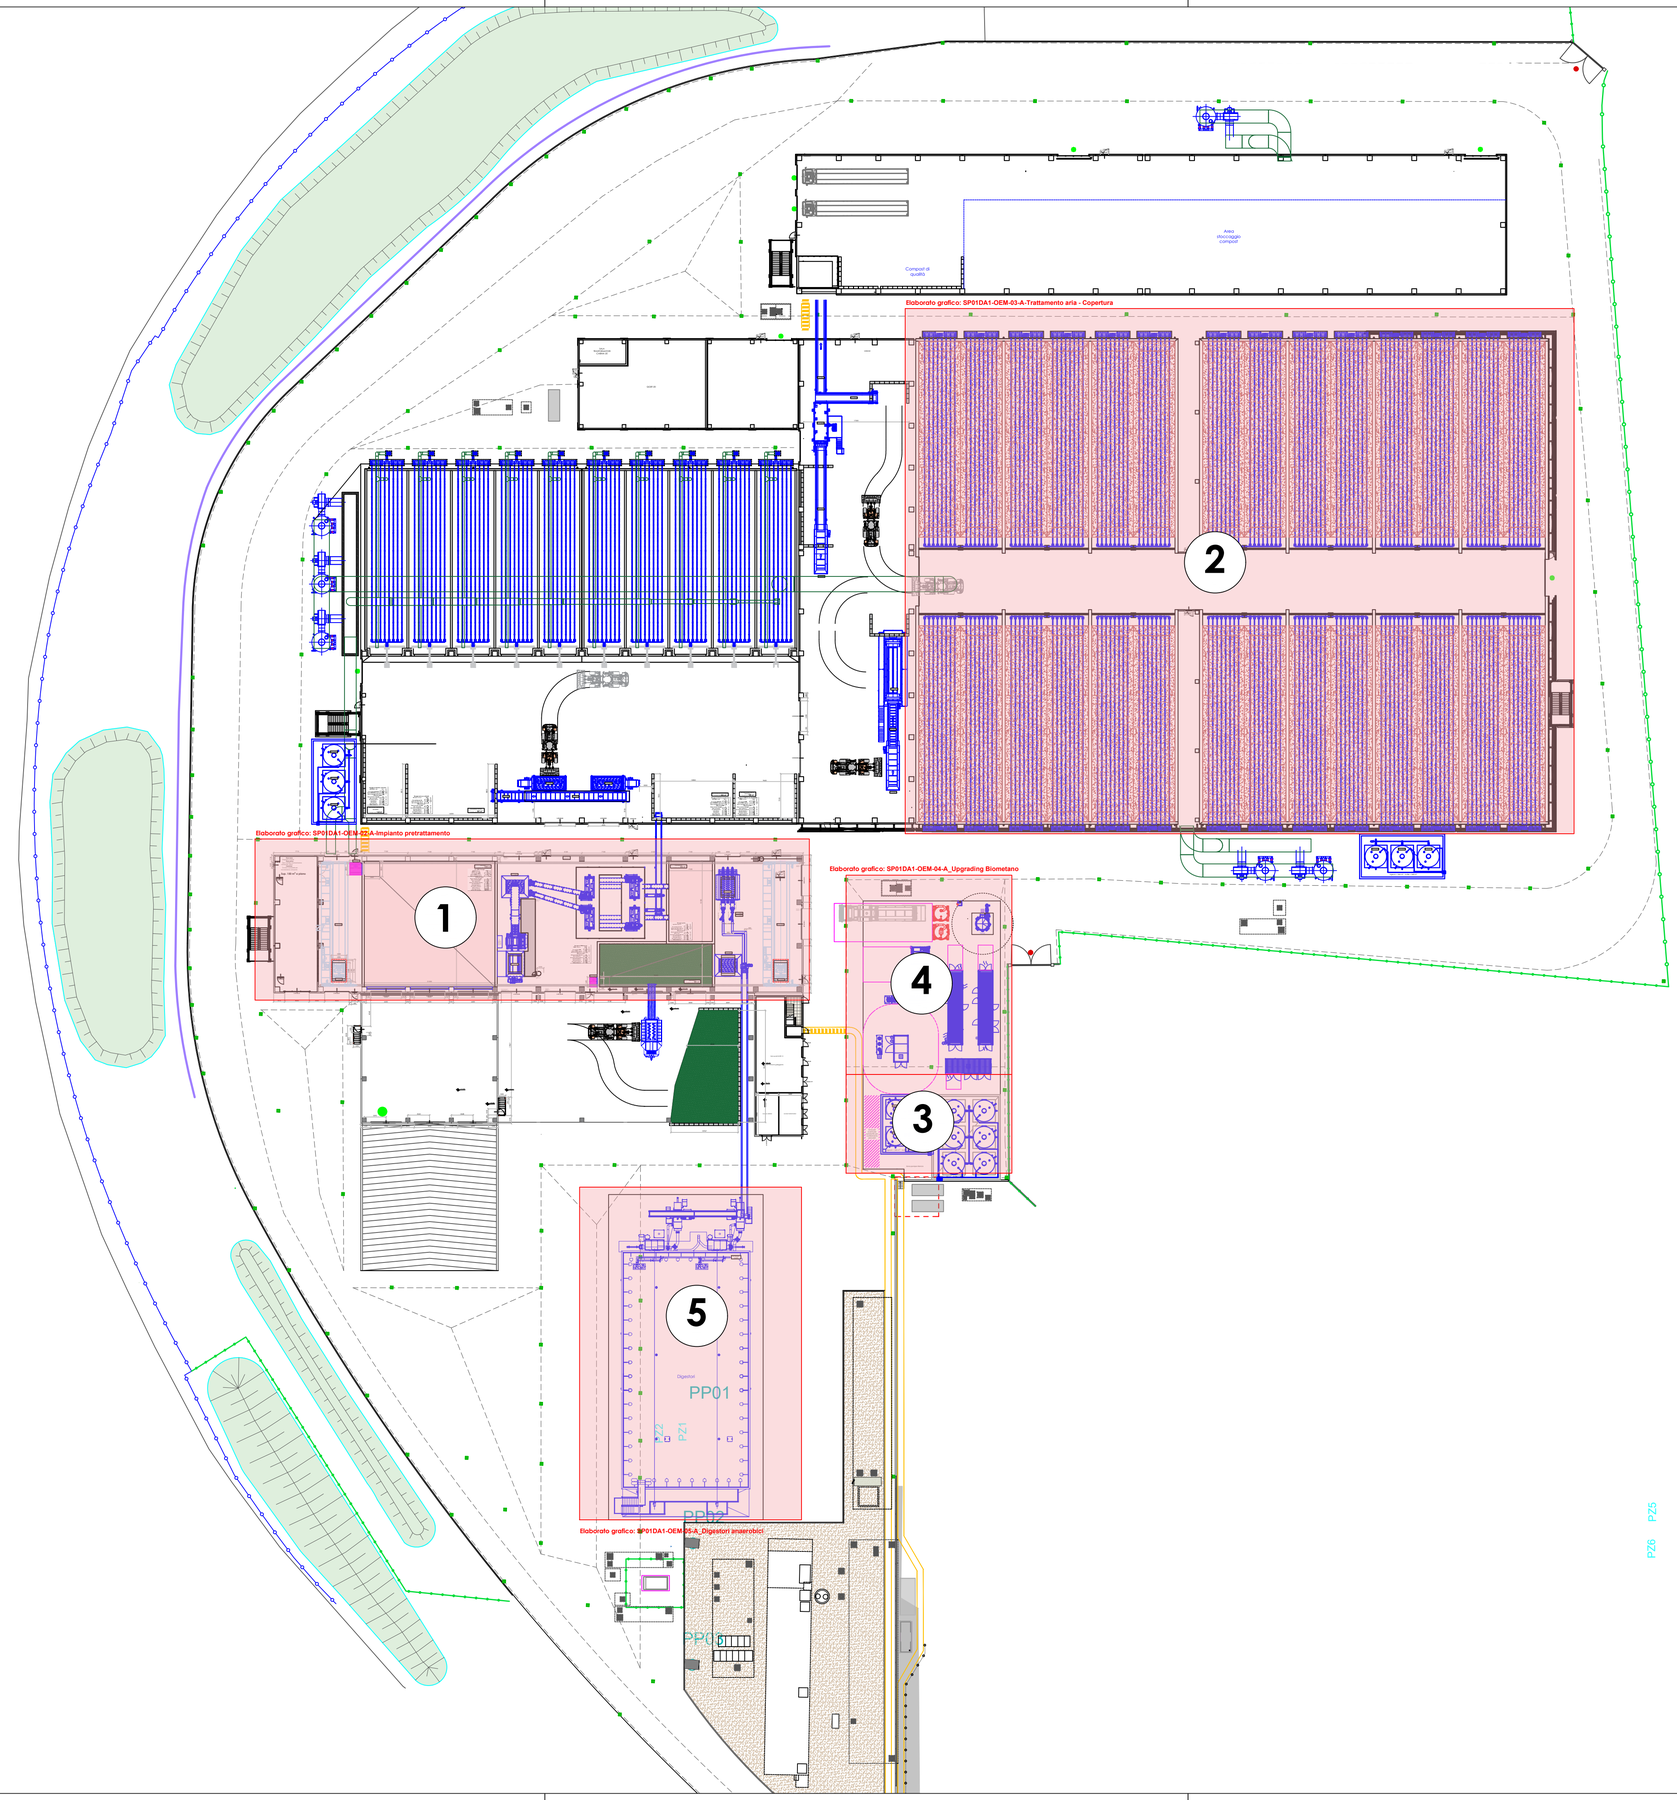


VARIANTI NON SOSTANZIALI

Progressivo	AREA
1	PRETRATTAMENTO
2	TRATTAMENTO ARIA
3	SERBATOI PERCOLATI
4	UPGRADING
5	DIGESTORI

Comune
VEZZANO LIGURE
Provincia
LA SPEZIA

Titolo del progetto

POLO INTEGRATO DI TRATTAMENTO E RECUPERO DEI RIFIUTI LOCALITA' SALICETI - COMUNE DI VEZZANO LIGURE (SP)

IMPIANTO PER IL TRATTAMENTO E IL RECUPERO DELLA FORSU CON PRODUZIONE DI COMPOST DI QUALITA' E BIOMETANO SOSTENIBILE AVANZATO

Codice di sito-Codice di impianto	Livello di progettazione
SP01DA1	**E ESECUTIVO**
Codice di area/fabbricato	Disciplina intervento: **OEM ELETTROMECCANICO**
Descrizione: **Indicazione varianti non sostanziali**	Tipologia documento e codice progressivo: **OEM-01**
Titolo documento: **Pianta opere elettromeccaniche**	Scala: **1:500**
Codifica documento: **SP01DA1-OEM-01-A-Indicazione Varianti**	

Rev.	Data	Descrizione	Redatto	Controllato	Approvato
A	Gennaio 2024	Emissione per Approvazione	PI. M. Berloffa	Ing. S. Dalle Pezze	Ing. S. Paoli

Committenza:

IREN Ambiente S.p.A.
Sede Legale: Strada Borgoforte, 22, 29122 Piacenza
Tel: 0523.605026 / Fax 0523. 505126 e-mail: iren@gruppoiren.it

Redatto:

Ladurner S.R.L.
Via Innsbruck 33 39100 Bolzano (BZ)
Tel. 0471 949800 Fax 0471 949805
www.ladurnerambiente.it

Responsabile progettazione:
Ing. Paoli Simone
Collaboratori progettazione:
PI. Berloffa Mattia
Ing. Dalle Pezze Silvia

A1