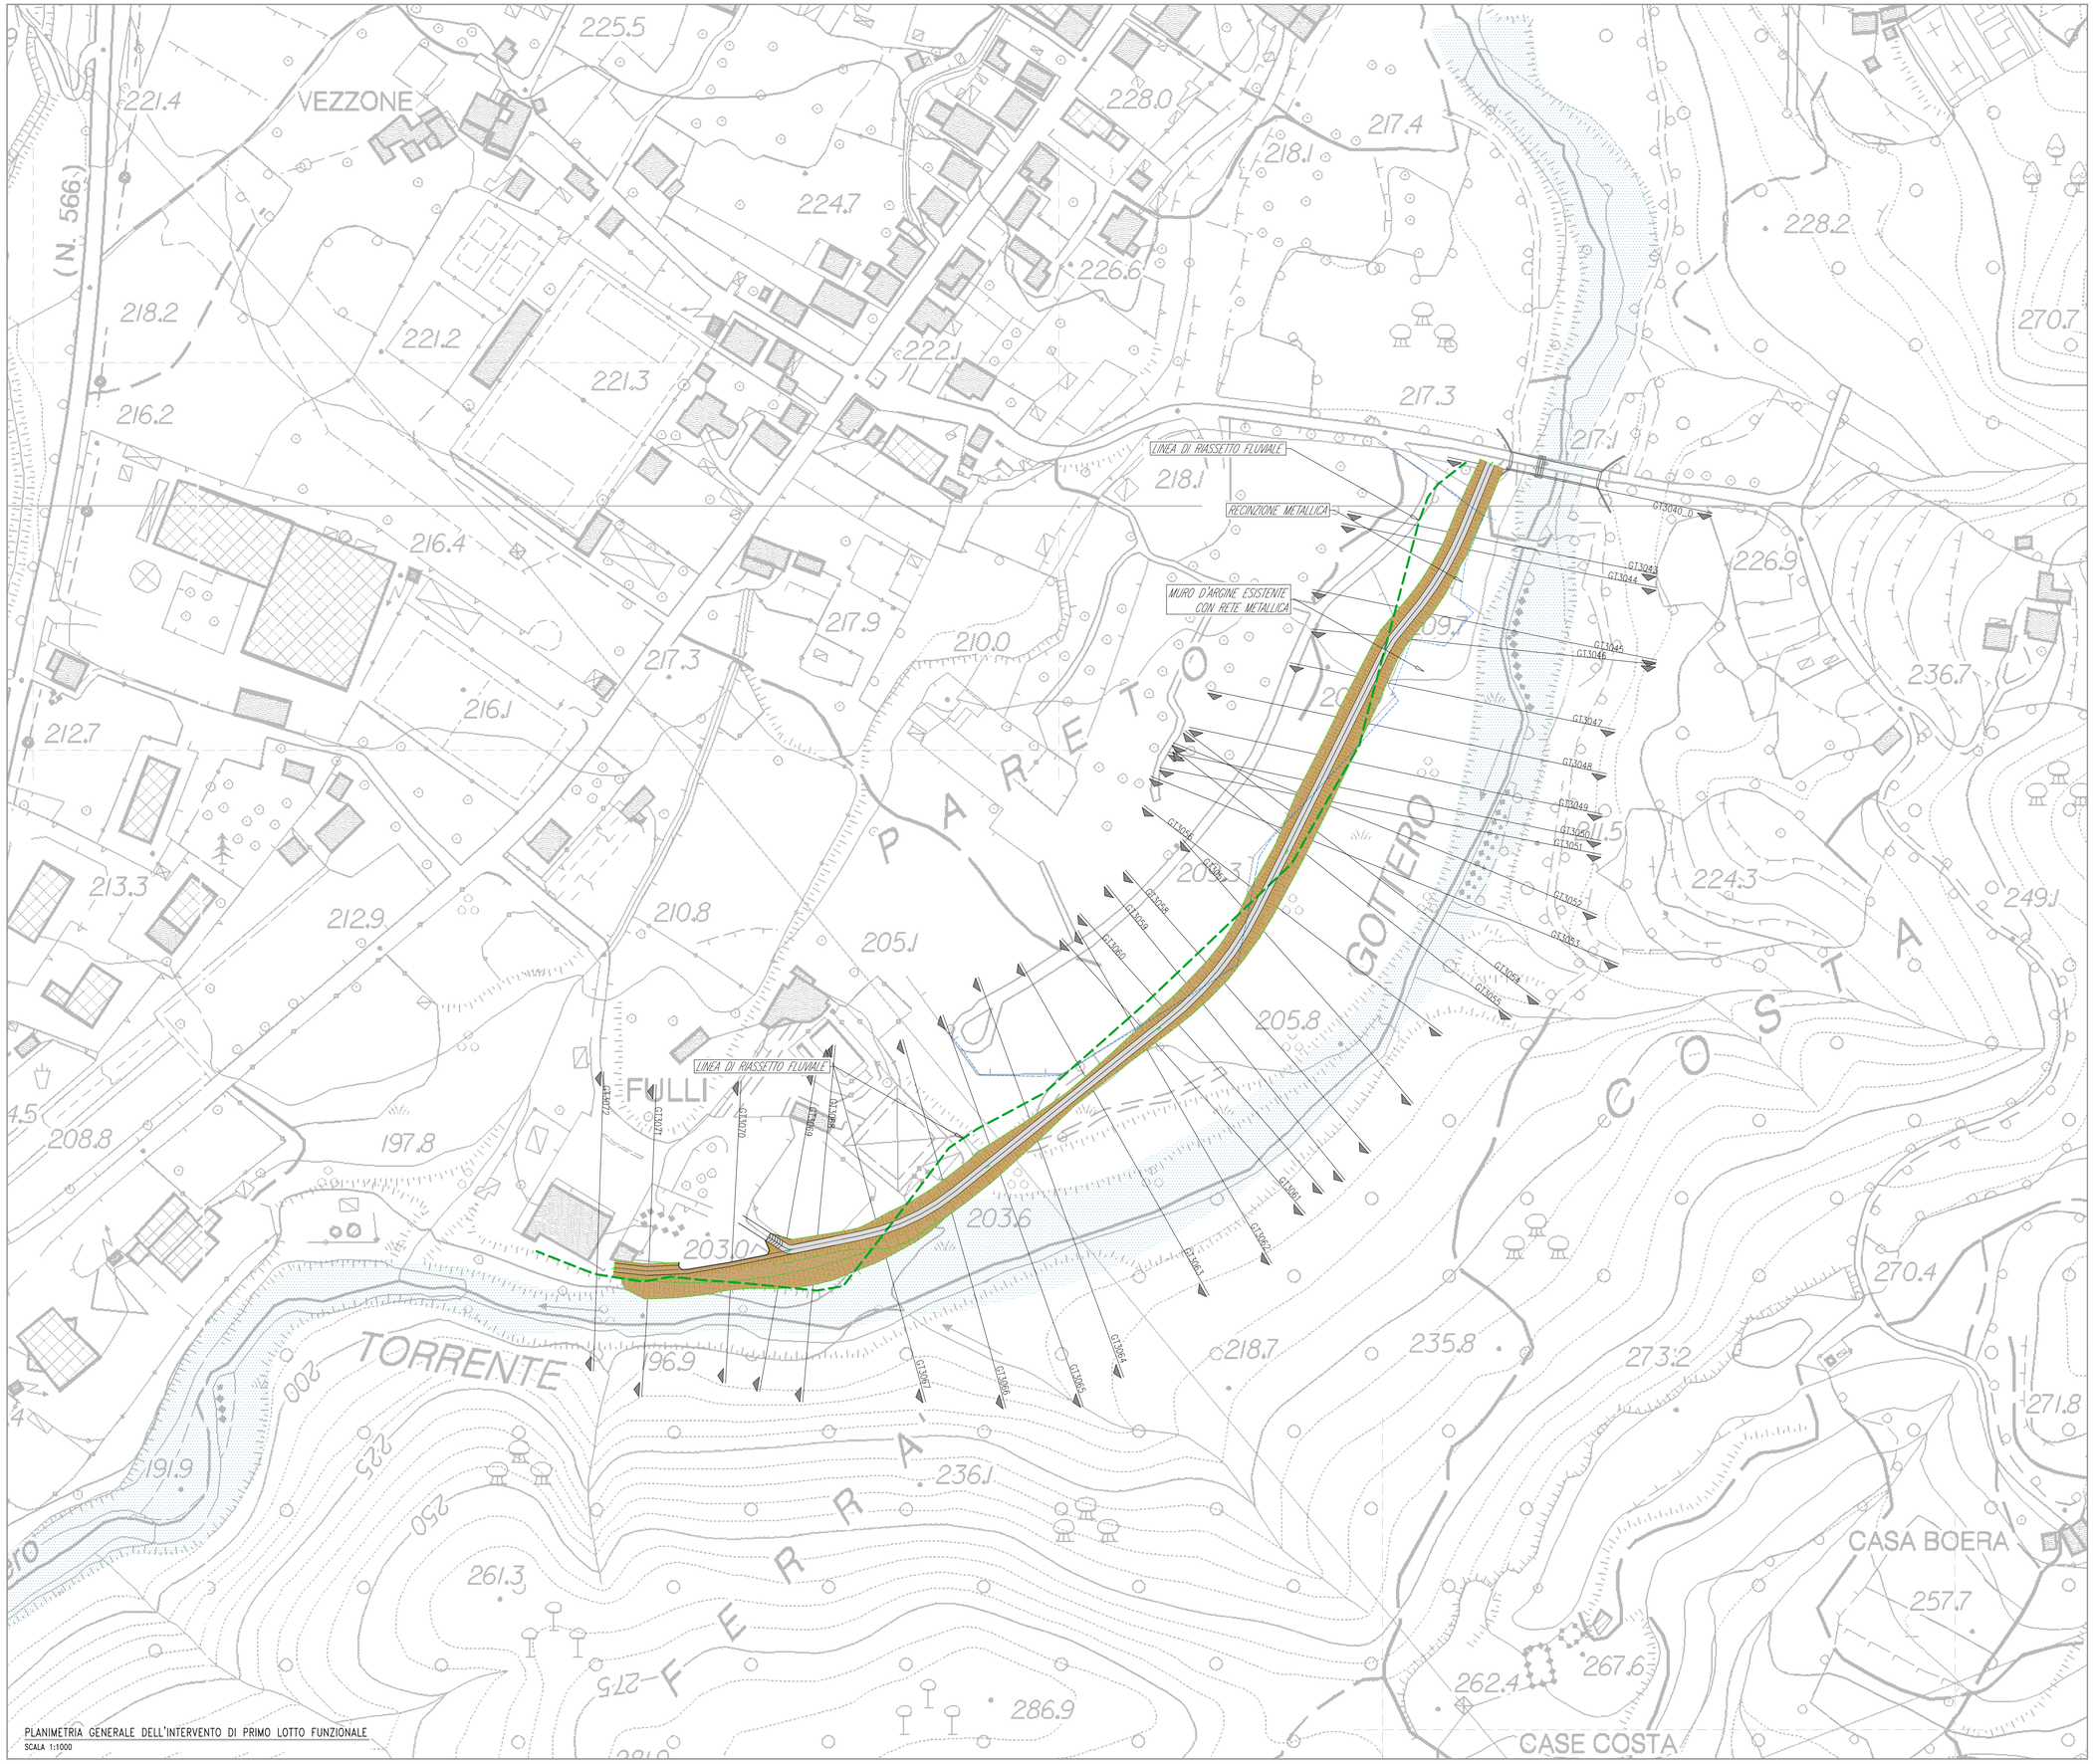


PLANIMETRIA GENERALE DELL'INTERVENTO DI PRIMO LOTTO FUNZIONALE

SCALA 1:1000

Finanziato dall'Unione europea
NextGenerationEU

Revis.	Descrizione	Data	Collaborazione
A	Emissione	Maggio 2024	===

ProgeTec s.n.c.
Via Fontevivo n° 19/F - 19125 LA SPEZIA
Telefono: 0187 510634 - Fax: 0187 284048
E-mail: info@progetec.org
P.IVA: 01252880115

DENOMINAZIONE DELL'OPERA:

PROGETTO ESECUTIVO

INTERVENTO DI MESSA IN SICUREZZA DEL TORRENTE GOTTERO
IN COMUNE DI SESTA GODANO
VARIANTE LOTTO UNO

LOCALITA':
Comune di Sesta Godano

OGGETTO:
PLANIMETRIA GENERALE NUOVO ARGINE IN SPONDA DESTRA
STATO DI VARIANTE

IL TECNICO:
Dott. Ing. Luca Vincenzi

IL COMMITTENTE:
Comune di Sesta Godano

IL DIRETTORE DEI LAVORI:

CODICE ELABORATO:

N° COMMESSA	PROGR.	TIPO DOC.	REV.
669-2015	V002	PE	A

SCALA: 1:1000

Questo disegno non potrà essere utilizzato in cantiere se non firmato dal professionista che lo ha prodotto e deterne la proprietà dello stesso. E' vietato l'utilizzo di questo disegno se privo della sua intestazione originale. Tutte le misure dovranno preventivamente essere verificate in cantiere dal soggetto esecutore dell'opera.