Finanziato dall'Unione europea
NextGenerationEU

Revis.	Descrizione	Data	Collaborazione
A	Emissione	Maggio 2024	===

ISO 9001:2015
ISO 14001:2015

ProgeTec s.n.c.
Via Fontevivo n° 19/F - 19125 LA SPEZIA
Telefono: 0187 510634 - Fax: 0187 284048
E-mail: info@progetec.org
P.IVA: 01252880115

DENOMINAZIONE DELL'OPERA:

PROGETTO ESECUTIVO

INTERVENTO DI MESSA IN SICUREZZA DEL TORRENTE GOTTERO IN COMUNE DI SESTA GODANO VARIANTE LOTTO UNO

LOCALITA':

Comune di Sesta Godano

OGGETTO:

FASCICOLO SEZIONI IDRAULICHE

STATO AUTORIZZATO - VARIANTE - RAFFRONTO

IL TECNICO:

Dott. Ing. Luca Vincenzi

IL COMMITTENTE:

Comune di Sesta Godano

IL DIRETTORE DEI LAVORI:

SCALA: 1:1000

CODICE ELABORATO:

N° COMMESSA	PROGR.	TIPO DOC.	REV.
669-2015	V008	PE	A

Questo disegno non potrà essere utilizzato in cantiere se non firmato dal professionista che lo ha prodotto e detiene la proprietà dello stesso. E' vietato l'utilizzo di questo disegno se privo della sua intestazione originale. Tutte le misure dovranno preventivamente essere verificate in cantiere dal soggetto esecutore dell'opera.

Sezione n. GT3043

Sezione di progetto


Sezione di variante

Livelli idrometrici
Q=291.66mc/s H=211.51m s.l.m.

Q=403.10mc/s H=212.03m s.l.m.

Q=491.42mc/s H=212.46m s.l.m.

Q=625.57mc/s H=212.87m s.l.m.

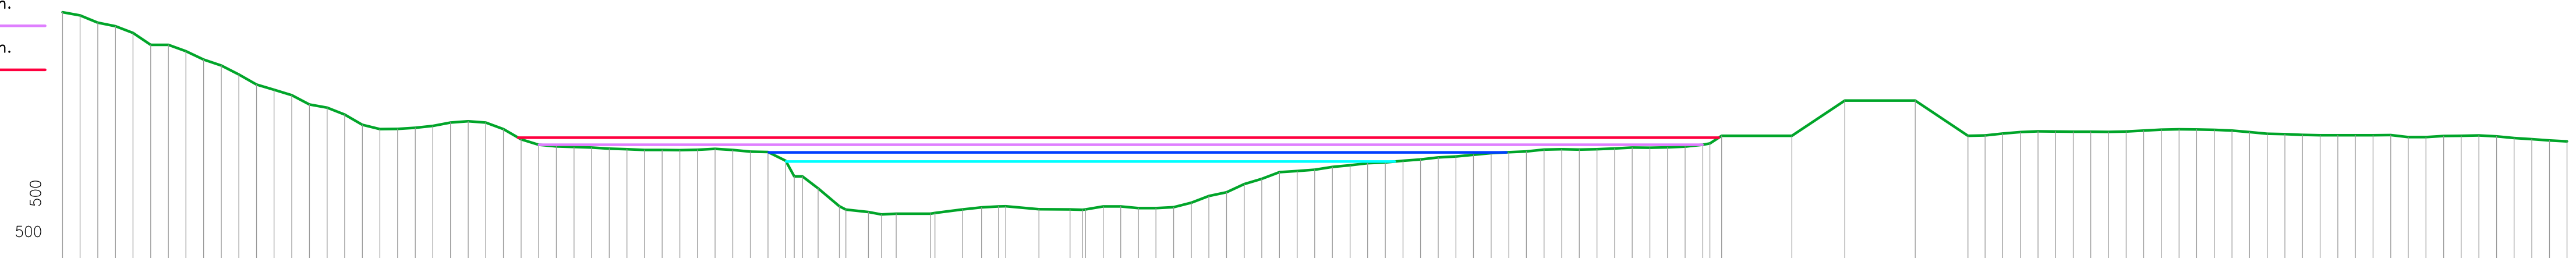

206.00


DISTANZE PROGRESSIVE STATO DI PROGETTO	QUOTE STATO DI PROGETTO
0.00	219.99
1.00	219.81
2.00	219.40
3.01	219.20
4.01	218.82
5.01	218.14
6.01	218.14
7.01	217.78
8.02	217.31
9.02	216.97
10.02	216.46
11.02	215.88
12.02	215.59
13.02	215.28
14.03	214.75
15.03	214.57
16.03	214.18
17.03	213.60
18.03	213.35
19.03	213.36
20.04	213.43
21.04	213.53
22.04	213.73
23.04	213.80
24.04	213.73
25.05	213.36
26.05	212.77
27.05	212.46
28.05	212.37
29.05	212.34
30.06	212.31
31.06	212.24
32.06	212.21
33.06	212.17
34.06	212.17
35.06	212.16
36.07	212.18
37.07	212.23
38.07	212.17
39.07	212.07
40.07	212.06
41.08	211.56
41.57	[illegible]
42.03	210.67
42.92	209.99
44.13	208.97
44.50	208.78
45.78	208.64
46.52	208.51
47.36	208.55
49.30	208.55
49.50	208.59
51.14	208.80
52.20	208.91
53.16	208.97
53.58	208.97
55.47	208.80
57.23	208.79
[illegible]	208.77
[illegible]	208.80
59.11	208.97
60.11	208.96
61.11	208.87
62.11	208.86
63.12	208.92
64.12	209.18
65.12	209.56
66.12	209.77
67.12	210.23
68.13	210.53
69.13	210.91
70.13	210.97
71.13	211.05
72.13	211.20
73.14	211.30
74.14	211.41
75.14	211.46
76.14	211.56
77.14	211.64
78.14	211.74
79.15	211.80
80.15	211.89
81.15	211.98
82.15	212.04
83.15	212.08
84.15	212.19
85.16	212.21
86.16	212.19
87.16	212.22
88.16	212.25
89.16	212.31
90.17	212.30
91.17	212.32
92.17	212.36
93.17	212.46
93.58	212.54
94.24	212.98
98.24	212.98
101.24	214.98
105.24	214.98
108.24	212.98
109.20	213.00
110.20	213.10
111.21	213.19
112.21	213.23
113.21	213.21
114.21	213.21
115.21	213.21
116.21	213.20
117.22	213.21
118.22	213.27
119.22	213.32
120.22	213.35
121.22	213.33
122.22	213.31
123.23	213.27
124.23	213.19
125.23	213.09
126.23	213.07
127.23	213.03
128.24	213.01
129.24	213.01
130.24	213.00
131.24	213.01
132.24	213.01
133.24	212.90
134.25	212.90
135.25	212.96
136.25	212.97
137.25	213.00
138.26	212.94
139.26	212.85
140.26	212.79
141.26	212.71
142.26	212.66

Sezione n. GT3043

Sezione di progetto

Sezione attuale

Livelli idrometrici T200
H=212.46 m s.l.m.

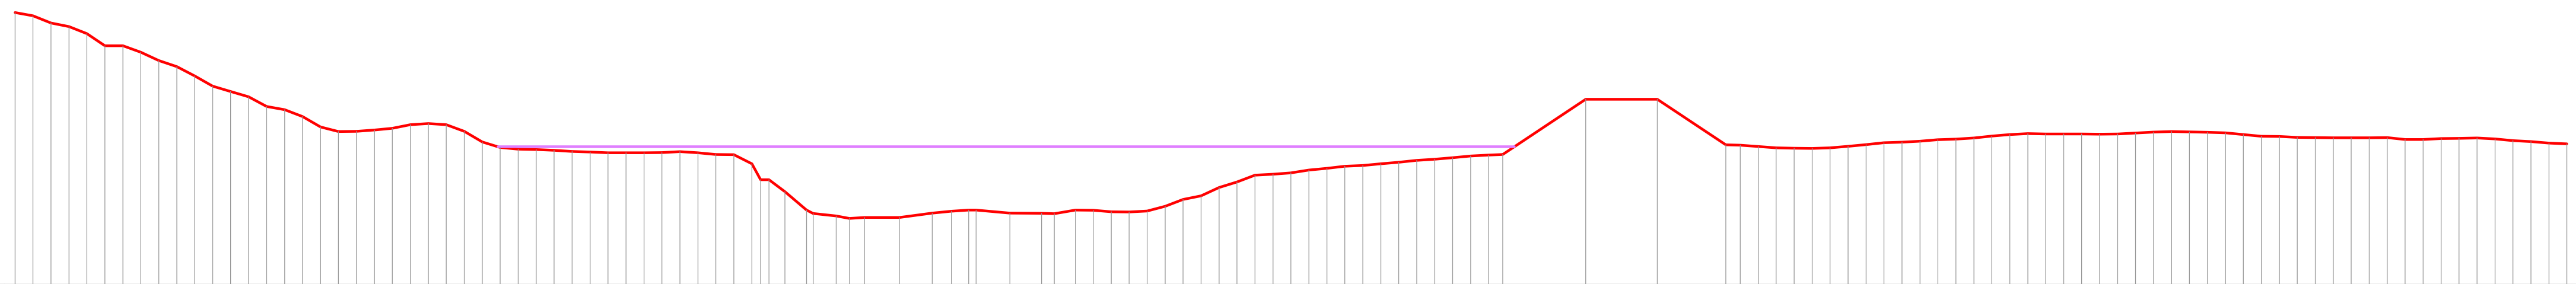

204.00

DISTANZE PROGRESSIVE STATO DI VARIANTE	QUOTE STATO DI VARIANTE
0.00	219.16
1.00	218.98
2.00	218.57
3.01	218.37
4.01	217.99
5.01	217.31
6.01	217.31
7.01	216.95
8.02	216.48
9.02	216.14
10.02	215.63
11.02	215.06
12.02	214.76
13.02	214.45
14.03	213.92
15.03	213.74
16.03	213.35
17.03	212.77
18.03	212.52
19.03	212.53
20.04	212.60
21.04	212.70
22.04	212.90
23.04	212.97
24.04	212.90
25.05	212.53
26.05	211.94
27.05	211.63
28.05	211.54
29.05	211.51
30.06	211.48
31.06	211.41
32.06	211.38
33.06	211.34
34.06	211.34
35.06	211.33
36.07	211.35
37.07	211.40
38.07	211.34
39.07	211.24
40.07	211.23
41.08	210.73
41.57	[illegible]
42.03	209.84
42.92	209.16
44.13	208.14
44.50	207.95
45.78	207.81
46.52	207.68
47.36	207.73
49.30	207.72
51.14	207.97
52.20	208.08
53.16	208.14
53.58	208.14
55.47	207.97
57.23	207.96
57.94	207.94
59.11	208.14
60.11	208.13
61.11	208.04
62.11	208.03
63.12	208.09
64.12	208.35
65.12	208.73
66.12	208.94
67.12	209.40
68.13	209.70
69.13	210.08
70.13	210.14
71.13	210.22
72.13	210.37
73.14	210.47
74.14	210.58
75.14	210.63
76.14	210.73
77.14	210.81
78.14	210.91
79.15	210.97
80.15	211.06
81.15	211.16
82.15	211.21
82.94	211.25
87.56	214.32
91.56	214.32
95.37	211.78
96.18	211.76
97.18	211.68
98.18	211.61
99.18	211.59
100.18	211.58
101.19	211.61
102.19	211.69
103.19	211.79
104.19	211.89
105.19	211.93
106.20	211.99
107.20	212.06
108.20	212.10
109.20	212.17
110.20	212.27
111.21	212.36
112.21	212.40
113.21	212.38
114.21	212.38
115.21	212.38
116.21	212.37
117.22	212.38
118.22	212.44
119.22	212.49
120.22	212.52
121.22	212.50
122.22	212.48
123.23	212.44
124.23	212.36
125.23	212.26
126.23	212.24
127.23	212.20
128.24	212.18
129.24	212.18
130.24	212.17
131.24	212.18
132.24	212.18
133.24	212.07
134.25	212.07
135.25	212.13
136.25	212.14
137.25	212.17
138.26	212.11
139.26	212.02
140.26	211.96
141.26	211.88
142.26	211.83


Sezione n. GT3043

Sezione di progetto

Sezione attuale

Livelli idrometrici T200
H=212.46 m s.l.m.

H=212.50 m s.l.m.

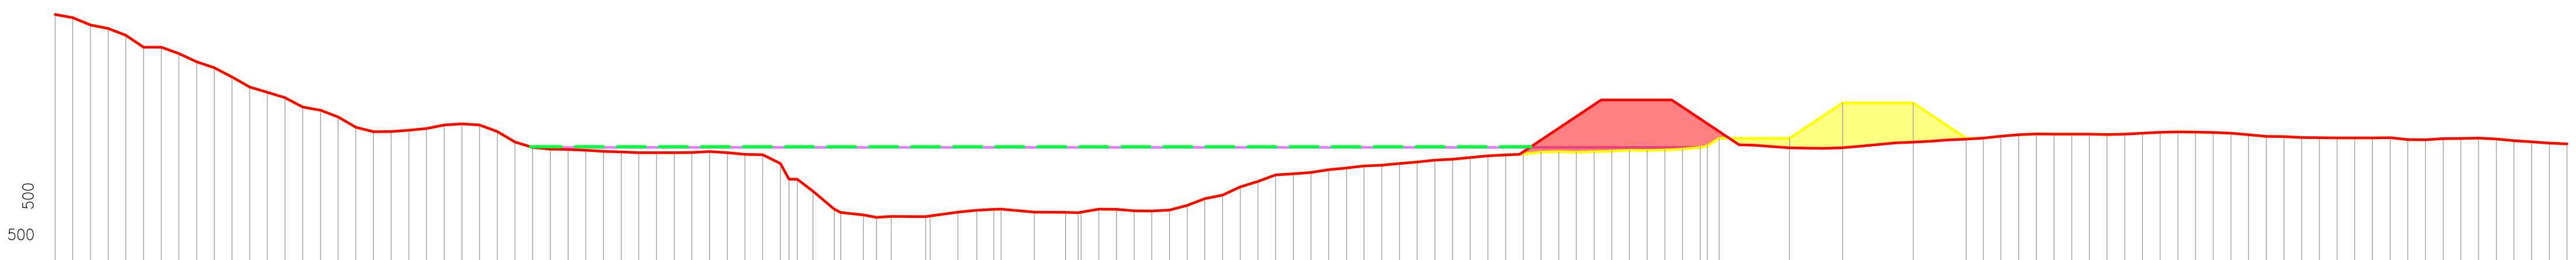

206.00

DISTANZE PROGRESSIVE STATO DI PROGETTO	QUOTE STATO DI PROGETTO
0.00	219.99
1.00	219.81
2.00	219.40
3.01	219.20
4.01	218.82
5.01	218.14
6.01	218.14
7.01	217.78
8.02	217.31
9.02	216.97
10.02	216.46
11.02	215.88
12.02	215.59
13.02	215.28
14.03	214.75
15.03	214.57
16.03	214.18
17.03	213.60
18.03	213.35
19.03	213.36
20.04	213.43
21.04	213.53
22.04	213.73
23.04	213.80
24.04	213.73
25.05	213.36
26.05	212.77
27.05	212.46
28.05	212.37
29.05	212.34
30.06	212.31
31.06	212.24
32.06	212.21
33.06	212.17
34.06	212.17
35.06	212.16
36.07	212.18
37.07	212.23
38.07	212.17
39.07	212.07
40.07	212.06
41.08	211.56
41.57	[illegible]
42.03	210.67
42.92	209.99
44.13	208.97
44.50	208.78
45.78	208.64
46.52	208.51
47.36	208.55
49.30	208.55
49.50	208.59
51.14	208.80
52.20	208.91
53.16	208.97
53.58	208.97
55.47	208.80
57.23	208.79
[illegible]	208.77
[illegible]	208.80
59.11	208.97
60.11	208.96
61.11	208.87
62.11	208.86
63.12	208.92
64.12	209.18
65.12	209.56
66.12	209.77
67.12	210.23
68.13	210.53
69.13	210.91
70.13	210.97
71.13	211.05
72.13	211.20
73.14	211.30
74.14	211.41
75.14	211.46
76.14	211.56
77.14	211.64
78.14	211.74
79.15	211.80
80.15	211.89
81.15	211.98
82.15	212.04
83.15	212.08
84.15	212.19
85.16	212.21
86.16	212.19
87.16	212.22
88.16	212.25
89.16	212.31
90.17	212.30
91.17	212.32
92.17	212.36
93.17	212.46
93.58	212.54
94.24	212.98
98.24	212.98
101.24	214.98
105.24	214.98
108.24	212.98
109.20	213.00
110.20	213.10
111.21	213.19
112.21	213.23
113.21	213.21
114.21	213.21
115.21	213.21
116.21	213.20
117.22	213.21
118.22	213.27
119.22	213.32
120.22	213.35
121.22	213.33
122.22	213.31
123.23	213.27
124.23	213.19
125.23	213.09
126.23	213.07
127.23	213.03
128.24	213.01
129.24	213.01
130.24	213.00
131.24	213.01
132.24	213.01
133.24	212.90
134.25	212.90
135.25	212.96
136.25	212.97
137.25	213.00
138.26	212.94
139.26	212.85
140.26	212.79
141.26	212.71
142.26	212.66

DISTANZE PROGRESSIVE STATO DI VARIANTE	QUOTE STATO DI VARIANTE
0.00	219.99
1.00	219.81
2.00	219.40
3.01	219.20
4.01	218.82
5.01	218.14
6.01	218.14
7.01	217.78
8.02	217.31
9.02	216.97
10.02	216.46
11.02	215.89
12.02	215.59
13.02	215.28
14.03	214.75
15.03	214.57
16.03	214.18
17.03	213.60
18.03	213.35
19.03	213.36
20.04	213.43
21.04	213.53
22.04	213.73
23.04	213.80
24.04	213.73
25.05	213.36
26.05	212.77
27.05	212.46
28.05	212.37
29.05	212.34
30.06	212.31
31.06	212.24
32.06	212.21
33.06	212.17
34.06	212.17
35.06	212.16
36.07	212.18
37.07	212.23
38.07	212.17
39.07	212.07
40.07	212.06
41.08	211.56
41.57	[illegible]
42.03	210.67
42.92	209.99
44.13	208.97
44.50	208.78
45.78	208.64
46.52	208.51
47.36	208.56
49.30	208.55
51.14	208.80
52.20	208.91
53.16	208.97
53.58	208.97
55.47	208.80
57.23	208.79
57.94	208.77
59.11	208.97
60.11	208.96
61.11	208.87
62.11	208.86
63.12	208.92
64.12	209.18
65.12	209.56
66.12	209.77
67.12	210.23
68.13	210.53
69.13	210.91
70.13	210.97
71.13	211.05
72.13	211.20
73.14	211.30
74.14	211.41
75.14	211.46
76.14	211.56
77.14	211.64
78.14	211.74
79.15	211.80
80.15	211.89
81.15	211.99
82.15	212.04
82.94	212.08
87.15	214.88
[illegible]	[illegible]
[illegible]	[illegible]
89.56	215.15
89.97	215.19
91.56	215.15
92.00	214.86
95.37	212.61
96.18	212.59
97.18	212.51
98.18	212.44
99.18	212.42
100.18	212.41
101.19	212.44
102.19	212.52
103.19	212.62
104.19	212.72
105.19	212.76
106.20	212.82
107.20	212.89
108.20	212.93
109.20	213.00
110.20	213.10
111.21	213.19
112.21	213.23
113.21	213.21
114.21	213.21
115.21	213.21
116.21	213.20
117.22	213.21
118.22	213.27
119.22	213.32
120.22	213.35
121.22	213.33
122.22	213.31
123.23	213.27
124.23	213.19
125.23	213.09
126.23	213.07
127.23	213.03
128.24	213.01
129.24	213.01
130.24	213.00
131.24	213.01
132.24	213.01
133.24	212.90
134.25	212.90
135.25	212.96
136.25	212.97
137.25	213.00
138.26	212.94
139.26	212.85
140.26	212.79
141.26	212.71
142.26	212.66

Sezione n. GT3044

Sezione di progetto


Sezione di variante

Livelli idrometrici
Q=291.68mc/s H=211.26m s.l.m.

Q=403.16mc/s H=211.83m s.l.m.

Q=491.35mc/s H=212.21m s.l.m.

Q=621.77mc/s H=212.77m s.l.m.

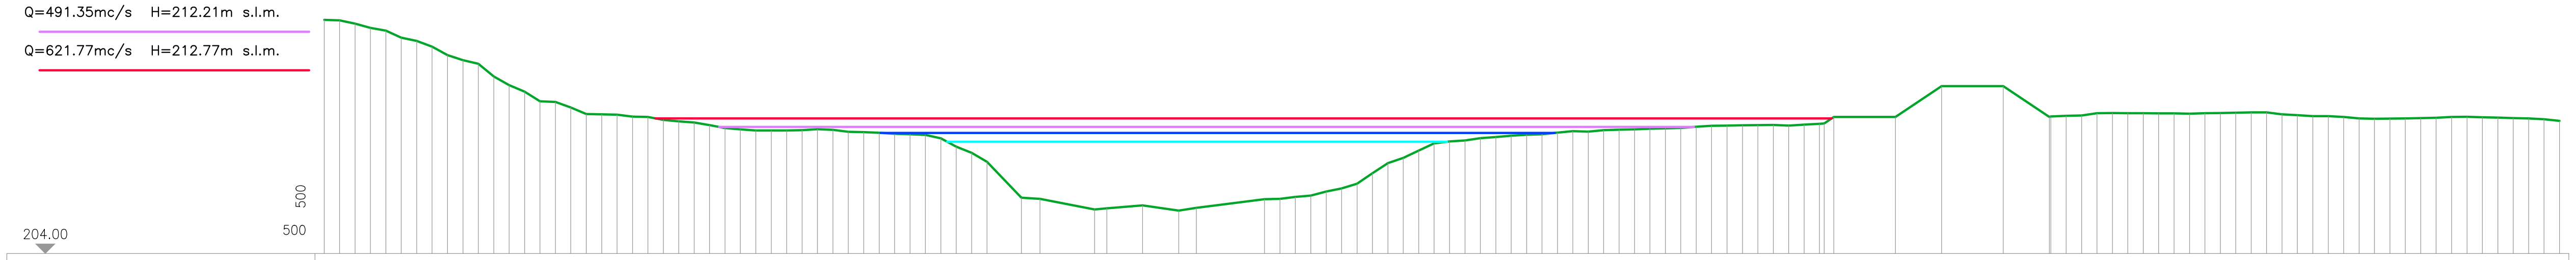


DISTANZE PROGRESSIVE STATO DI PROGETTO	QUOTE STATO DI PROGETTO
0.00	219.16
1.00	219.12
2.00	218.91
3.00	218.65
4.00	218.47
5.00	218.00
6.00	217.79
7.01	217.43
8.01	216.87
9.01	216.55
10.01	216.31
11.01	215.49
12.01	214.93
13.01	214.51
14.01	213.88
15.01	213.83
16.01	213.48
17.01	213.05
18.01	213.03
19.01	213.01
20.01	212.88
21.01	212.86
22.02	212.68
23.02	212.58
24.02	212.51
25.02	212.34
26.02	212.14
27.02	212.06
28.02	211.98
29.02	211.98
30.02	211.98
31.02	212.01
32.02	212.07
33.02	212.02
34.02	211.90
35.03	211.88
36.03	211.84
37.03	211.78
38.03	211.74
39.03	211.70
40.03	211.48
41.03	210.93
42.03	210.53
43.03	209.95
45.26	207.62
46.46	207.55
50.01	206.87
50.81	206.93
53.13	207.13
55.47	206.79
56.61	206.97
61.04	207.53
62.04	207.55
63.04	207.68
64.05	207.76
65.05	208.03
66.05	208.23
67.05	208.53
68.05	209.21
69.05	209.87
70.05	210.21
71.05	210.68
72.05	211.14
73.05	211.28
74.05	211.34
75.05	211.49
76.05	211.56
77.06	211.65
78.06	211.71
79.06	211.74
80.06	211.85
81.06	211.94
82.06	211.91
83.06	212.00
84.06	212.04
85.06	212.06
86.06	212.10
87.06	212.12
88.06	212.16
89.06	212.23
90.06	212.29
91.07	212.31
92.07	212.33
93.07	212.34
94.07	212.34
95.07	212.31
96.07	212.37
97.07	212.42
97.38	212.44
97.99	212.86
101.99	212.86
104.99	214.86
108.99	214.86
111.99	212.86
112.08	212.89
113.08	212.93
114.08	212.96
115.08	213.11
116.08	213.12
117.08	213.11
118.08	213.11
119.08	213.10
120.09	213.10
121.09	213.08
122.09	213.11
123.09	213.12
124.09	213.14
125.09	213.15
126.09	213.16
127.09	213.04
128.09	212.98
129.09	212.92
130.09	212.91
131.09	212.87
132.09	212.77
133.10	212.75
134.10	212.76
135.10	212.77
136.10	212.79
137.10	212.81
138.10	212.87
139.10	212.87
140.10	212.84
141.10	212.82
142.10	212.79
143.10	212.76
144.10	212.71
145.10	212.61

Sezione n. GT3044

Sezione di progetto

Sezione attuale

Livelli idrometrici T200
H=212.21 m s.l.m.

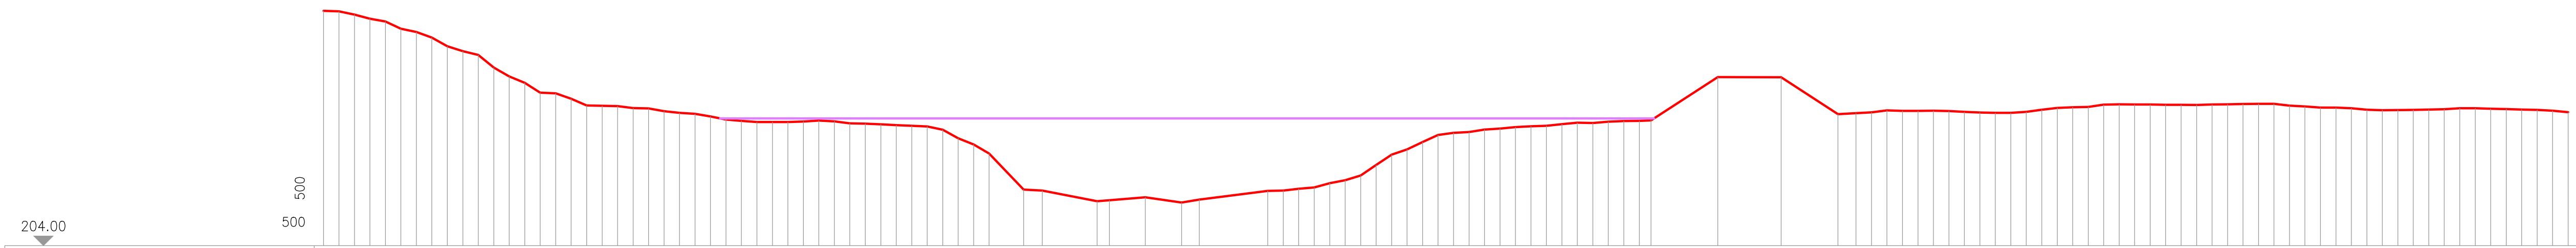

DISTANZE PROGRESSIVE STATO DI VARIANTE	QUOTE STATO DI VARIANTE
0.00	219.16
1.00	219.12
2.00	218.91
3.00	218.65
4.00	218.47
5.00	218.00
6.00	217.79
7.01	217.43
8.01	216.87
9.01	216.55
10.01	216.32
11.01	215.49
12.01	214.93
13.01	214.51
14.01	213.88
15.01	213.83
16.01	213.48
17.01	213.05
18.01	213.03
19.01	213.01
20.01	212.88
21.01	212.86
22.02	212.68
23.02	212.58
24.02	212.51
25.02	212.34
26.02	212.14
27.02	212.06
28.02	211.98
29.02	211.98
30.02	211.98
31.02	212.01
32.02	212.07
33.02	212.02
34.02	211.90
35.03	211.88
36.03	211.84
37.03	211.78
38.03	211.74
39.03	211.70
40.03	211.48
41.03	210.93
42.03	210.53
43.03	209.95
45.26	207.62
46.46	207.55
50.01	206.87
50.81	206.93
53.13	207.13
55.47	206.79
56.61	206.97
61.04	207.53
62.04	207.55
63.04	207.68
64.05	207.76
65.05	208.03
66.05	208.23
67.05	208.53
68.05	209.21
69.05	209.87
70.05	210.21
71.05	210.68
72.05	211.14
73.05	211.28
74.05	211.34
75.05	211.49
76.05	211.56
77.06	211.65
78.06	211.71
79.06	211.74
80.06	211.85
81.06	211.94
82.06	211.91
83.06	212.00
84.06	212.04
85.06	212.06
85.82	212.09
90.14	214.88
94.23	214.87
97.90	212.49
99.07	212.55
100.07	212.60
101.07	212.73
102.07	212.70
103.07	212.71
104.07	212.72
105.07	212.69
106.08	212.64
107.08	212.59
108.08	212.58
109.08	212.57
110.08	212.64
111.08	212.77
112.08	212.89
113.08	212.93
114.08	212.96
115.08	213.10
116.08	213.12
117.08	213.11
118.08	213.11
119.08	213.10
120.09	213.10
121.09	213.08
122.09	213.11
123.09	213.12
124.09	213.14
125.09	213.15
126.09	213.16
127.09	213.04
128.09	212.98
129.09	212.92
130.09	212.91
131.09	212.87
132.09	212.77
133.10	212.75
134.10	212.76
135.10	212.77
136.10	212.79
137.10	212.81
138.10	212.87
139.10	212.87
140.10	212.84
141.10	212.82
142.10	212.79
143.10	212.76
144.10	212.72
145.10	212.61


Sezione n. GT3044

Sezione di progetto

Sezione attuale

Livelli idrometrici T200
H=212.21 m s.l.m.

H=212.21 m s.l.m.

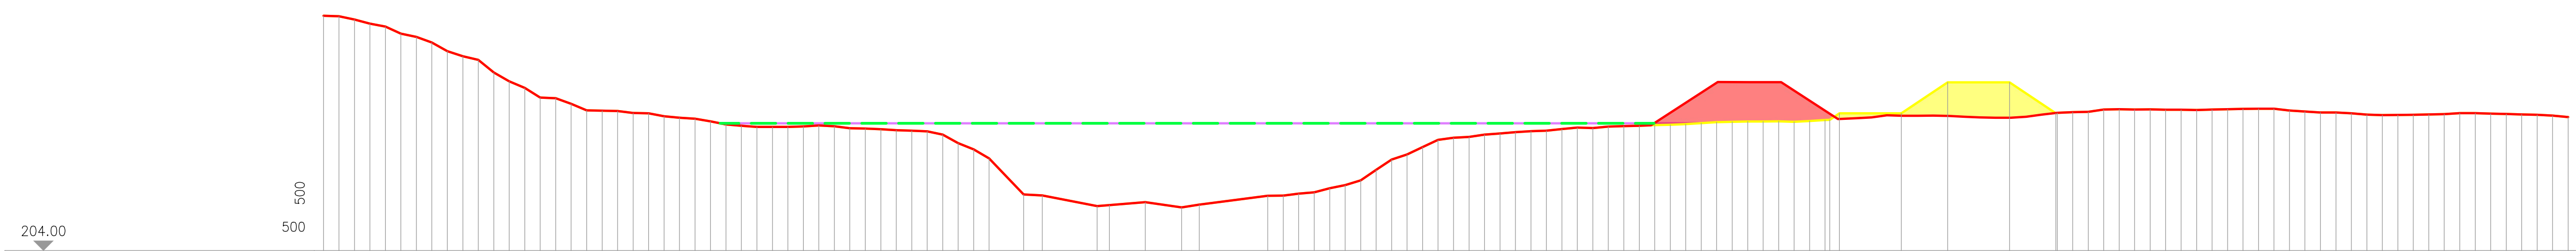

DISTANZE PROGRESSIVE STATO DI PROGETTO	QUOTE STATO DI PROGETTO
0.00	219.16
1.00	219.12
2.00	218.91
3.00	218.65
4.00	218.47
5.00	218.00
6.00	217.79
7.01	217.43
8.01	216.87
9.01	216.55
10.01	216.31
11.01	215.49
12.01	214.93
13.01	214.51
14.01	213.88
15.01	213.83
16.01	213.48
17.01	213.05
18.01	213.03
19.01	213.01
20.01	212.88
21.01	212.86
22.02	212.68
23.02	212.58
24.02	212.51
25.02	212.34
26.02	212.14
27.02	212.06
28.02	211.98
29.02	211.98
30.02	211.98
31.02	212.01
32.02	212.07
33.02	212.02
34.02	211.90
35.03	211.88
36.03	211.84
37.03	211.78
38.03	211.74
39.03	211.70
40.03	211.48
41.03	210.93
42.03	210.53
43.03	209.95
45.26	207.62
46.46	207.55
50.01	206.87
50.81	206.93
53.13	207.13
55.47	206.79
56.61	206.97
61.04	207.53
62.04	207.55
63.04	207.68
64.05	207.76
65.05	208.03
66.05	208.23
67.05	208.53
68.05	209.21
69.05	209.87
70.05	210.21
71.05	210.68
72.05	211.14
73.05	211.28
74.05	211.34
75.05	211.49
76.05	211.56
77.06	211.65
78.06	211.71
79.06	211.74
80.06	211.85
81.06	211.94
82.06	211.91
83.06	212.00
84.06	212.04
85.06	212.06
86.06	212.10
87.06	212.12
88.06	212.16
89.06	212.23
90.06	212.29
91.07	212.31
92.07	212.33
93.07	212.34
94.07	212.34
95.07	212.31
96.07	212.37
97.07	212.42
97.38	212.44
97.99	212.86
101.99	212.86
104.99	214.86
108.99	214.86
111.99	212.86
112.08	212.89
113.08	212.93
114.08	212.96
115.08	213.11
116.08	213.12
117.08	213.11
118.08	213.11
119.08	213.10
120.09	213.10
121.09	213.08
122.09	213.11
123.09	213.12
124.09	213.14
125.09	213.15
126.09	213.16
127.09	213.04
128.09	212.98
129.09	212.92
130.09	212.91
131.09	212.87
132.09	212.77
133.10	212.75
134.10	212.76
135.10	212.77
136.10	212.79
137.10	212.81
138.10	212.87
139.10	212.87
140.10	212.84
141.10	212.82
142.10	212.79
143.10	212.76
144.10	212.71
145.10	212.61

DISTANZE PROGRESSIVE STATO DI VARIANTE	QUOTE STATO DI VARIANTE
0.00	219.16
1.00	219.12
2.00	218.91
3.00	218.65
4.00	218.47
5.00	218.00
6.00	217.79
7.01	217.43
8.01	216.87
9.01	216.55
10.01	216.32
11.01	215.49
12.01	214.93
13.01	214.51
14.01	213.88
15.01	213.83
16.01	213.48
17.01	213.05
18.01	213.03
19.01	213.01
20.01	212.88
21.01	212.86
22.02	212.68
23.02	212.58
24.02	212.51
25.02	212.34
26.02	212.14
27.02	212.06
28.02	211.98
29.02	211.98
30.02	211.98
31.02	212.01
32.02	212.07
33.02	212.02
34.02	211.90
35.03	211.88
36.03	211.84
37.03	211.78
38.03	211.74
39.03	211.70
40.03	211.48
41.03	210.93
42.03	210.53
43.03	209.95
45.26	207.62
46.46	207.55
50.01	206.87
50.81	206.93
53.13	207.13
55.47	206.79
56.61	206.97
61.04	207.53
62.04	207.55
63.04	207.68
64.05	207.76
65.05	208.03
66.05	208.23
67.05	208.53
68.05	209.21
69.05	209.87
70.05	210.21
71.05	210.68
72.05	211.14
73.05	211.28
74.05	211.34
75.05	211.49
76.05	211.56
77.06	211.65
78.06	211.71
79.06	211.74
80.06	211.85
81.06	211.94
82.06	211.91
83.06	212.00
84.06	212.04
85.06	212.06
85.82	212.09
90.14	214.88
94.23	214.87
97.90	212.49
99.07	212.55
100.07	212.60
101.07	212.73
102.07	212.70
103.07	212.71
104.07	212.72
105.07	212.69
106.08	212.64
107.08	212.59
108.08	212.58
109.08	212.57
110.08	212.64
111.08	212.77
112.08	212.89
113.08	212.93
114.08	212.96
115.08	213.10
116.08	213.12
117.08	213.11
118.08	213.11
119.08	213.10
120.09	213.10
121.09	213.08
122.09	213.11
123.09	213.12
124.09	213.14
125.09	213.15
126.09	213.16
127.09	213.04
128.09	212.98
129.09	212.92
130.09	212.91
131.09	212.87
132.09	212.77
133.10	212.75
134.10	212.76
135.10	212.77
136.10	212.79
137.10	212.81
138.10	212.87
139.10	212.87
140.10	212.84
141.10	212.82
142.10	212.79
143.10	212.76
144.10	212.72
145.10	212.61

Sezione n. GT3045

Sezione di progetto


Sezione di variante

Livelli idrometrici
Q=291.56mc/s H=210.54m s.l.m.

Q=403.58mc/s H=211.11m s.l.m.

Q=491.09mc/s H=211.52m s.l.m.

Q=624.40mc/s H=212.12m s.l.m.

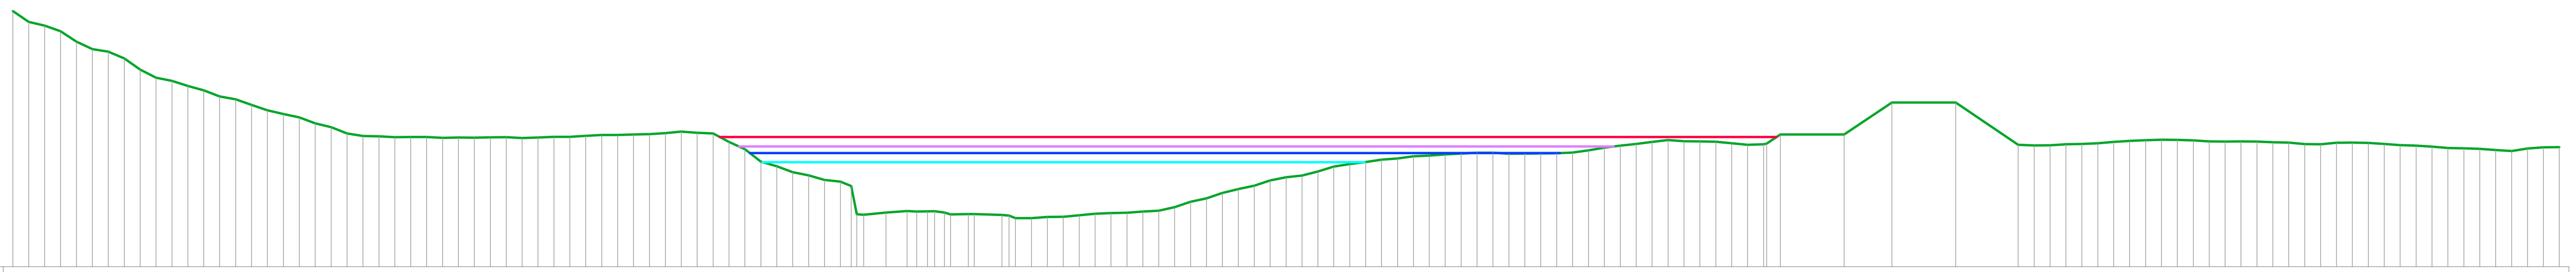

204.00


DISTANZE PROGRESSIVE STATO DI PROGETTO	QUOTE STATO DI PROGETTO
0.00	220.00
1.00	219.32
2.00	219.10
2.99	218.75
3.99	218.08
4.99	217.62
5.99	217.46
6.99	217.04
7.98	216.34
8.98	215.83
9.98	215.64
10.98	215.32
11.98	215.04
12.97	214.66
13.97	214.48
14.97	214.12
15.97	213.79
16.97	213.55
17.96	213.34
18.96	212.97
19.96	212.73
20.96	212.34
21.96	212.18
22.95	212.16
23.95	212.11
24.95	212.11
25.95	212.12
26.95	212.07
27.94	212.09
28.94	212.07
29.94	212.09
30.94	212.10
31.94	212.05
32.94	212.08
33.93	212.13
34.93	212.12
35.93	212.20
36.93	212.25
37.92	212.24
38.92	212.27
39.92	212.30
40.92	212.36
41.92	212.46
42.92	212.38
43.91	212.34
44.91	211.80
45.91	211.36
46.91	210.57
47.90	210.29
48.90	209.92
49.90	209.71
50.90	209.43
51.90	209.33
52.58	209.05
52.96	207.27
53.36	207.25
54.75	207.39
56.07	207.48
56.68	207.45
57.36	207.46
57.80	207.47
58.41	207.38
58.81	207.27
59.92	207.28
60.29	207.29
62.02	207.23
62.47	207.20
62.87	207.04
63.87	207.04
64.87	207.11
65.87	207.12
66.87	207.21
67.87	207.31
68.86	207.35
69.86	207.38
70.86	207.45
71.86	207.51
72.86	207.72
73.85	208.07
74.85	208.27
75.85	208.61
76.85	208.85
77.85	209.07
78.84	209.40
79.84	209.60
80.84	209.70
81.84	209.95
82.84	210.26
83.83	210.43
84.83	210.55
85.83	210.70
86.83	210.77
87.83	210.91
88.82	210.95
89.82	211.03
90.82	211.08
91.82	211.14
92.82	211.13
93.81	211.07
94.81	211.07
95.81	211.09
96.81	211.10
97.81	211.14
98.80	211.28
99.80	211.45
100.80	211.58
101.80	211.69
102.80	211.81
103.79	211.92
104.79	211.85
105.79	211.85
106.79	211.81
107.79	211.73
108.79	211.63
109.78	211.67
109.98	211.70
110.83	212.27
114.83	212.27
117.83	214.27
121.83	214.27
125.75	211.63
126.75	211.58
127.75	211.60
128.74	211.66
129.74	211.68
130.74	211.72
131.74	211.81
132.74	211.88
133.74	211.92
134.73	211.95
135.73	211.94
136.73	211.91
137.73	211.85
138.73	211.83
139.72	211.85
140.72	211.83
141.72	211.79
142.72	211.77
143.71	211.67
144.71	211.66
145.71	211.76
146.71	211.76
147.71	211.74
148.71	211.68
149.70	211.61
150.70	211.57
151.70	211.51
152.70	211.43
153.70	211.41
154.69	211.38
155.69	211.30
156.69	211.24
157.69	211.40
158.69	211.47
159.68	211.48

Sezione n. GT3045

Sezione di progetto

Sezione attuale

Livelli idrometrici T200
H=211.52 m s.l.m.

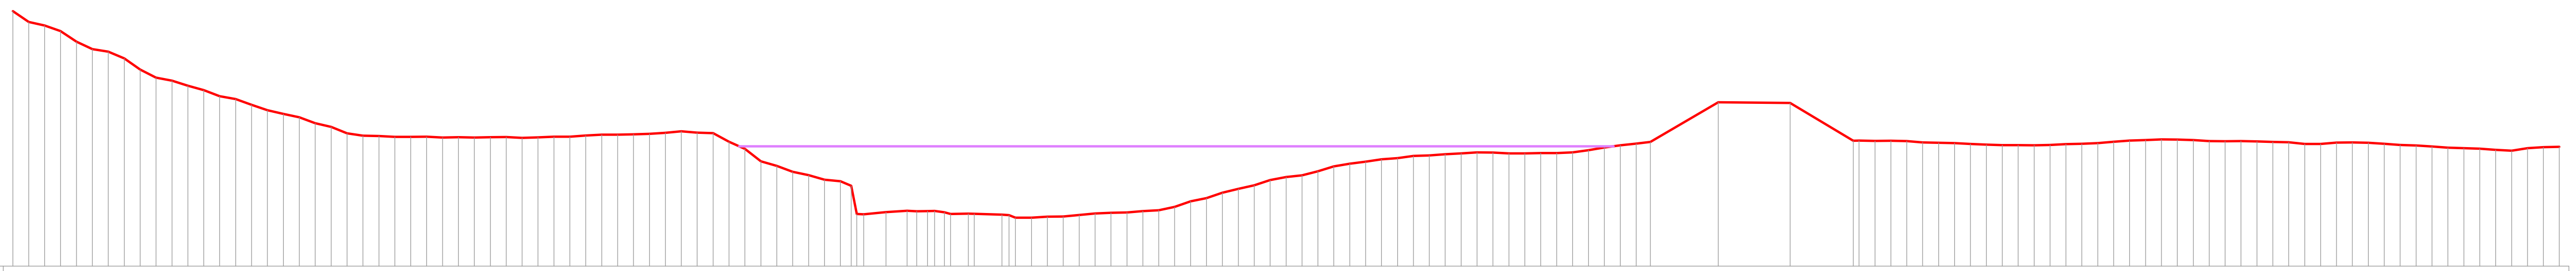

204.00

DISTANZE PROGRESSIVE STATO DI VARIANTE	QUOTE STATO DI VARIANTE
0.00	220.00
1.00	219.32
2.00	219.09
2.99	218.75
3.99	218.08
4.99	217.62
5.99	217.46
6.99	217.04
7.98	216.33
8.98	215.83
9.98	215.64
10.98	215.32
11.98	215.04
12.97	214.66
13.97	214.48
14.97	214.12
15.97	213.79
16.97	213.56
17.96	213.34
18.96	212.97
19.96	212.73
20.96	212.34
21.96	212.18
22.95	212.16
23.95	212.11
24.95	212.11
25.95	212.12
26.95	212.06
27.94	212.09
28.94	212.07
29.94	212.09
30.94	212.10
31.94	212.05
32.94	212.08
33.93	212.13
34.93	212.12
35.93	212.19
36.93	212.25
37.92	212.24
38.92	212.27
39.92	212.30
40.92	212.36
41.92	212.46
42.92	212.38
43.91	212.34
44.91	211.80
45.91	211.36
46.91	210.57
47.90	210.29
48.90	209.92
49.90	209.71
50.90	209.43
51.90	209.33
52.58	209.05
52.96	207.27
53.36	207.25
54.75	207.39
56.07	207.48
56.68	207.45
57.36	207.46
57.80	207.47
58.41	207.38
58.81	207.27
59.92	207.29
60.29	207.29
62.02	207.24
62.47	207.20
62.87	207.04
63.87	207.04
64.87	207.11
65.87	207.12
66.87	207.21
67.87	207.31
68.86	207.35
69.86	207.38
70.86	207.45
71.86	207.51
72.86	207.72
73.85	208.07
74.85	208.27
75.85	208.61
76.85	208.85
77.85	209.07
78.84	209.40
79.84	209.60
80.84	209.70
81.84	209.95
82.84	210.26
83.83	210.43
84.83	210.55
85.83	210.70
86.83	210.77
87.83	210.91
88.82	210.95
89.82	211.03
90.82	211.08
91.82	211.14
92.82	211.13
93.81	211.07
94.81	211.07
95.81	211.09
96.81	211.10
97.81	211.14
98.80	211.28
99.80	211.45
100.80	211.58
101.80	211.69
102.68	211.79
106.94	214.28
111.45	214.24
115.41	211.87
115.77	211.88
116.77	211.86
117.77	211.87
118.76	211.85
119.76	211.77
120.76	211.74
121.76	211.73
122.76	211.67
123.75	211.62
124.75	211.59
125.75	211.60
126.75	211.58
127.75	211.60
128.74	211.66
129.74	211.68
130.74	211.72
131.74	211.81
132.74	211.88
133.74	211.92
134.73	211.95
135.73	211.94
136.73	211.91
137.73	211.85
138.73	211.83
139.72	211.85
140.72	211.83
141.72	211.79
142.72	211.77
143.71	211.67
144.71	211.66
145.71	211.76
146.71	211.76
147.71	211.74
148.71	211.68
149.70	211.61
150.70	211.57
151.70	211.51
152.70	211.43
153.70	211.41
154.69	211.38
155.69	211.30
156.69	211.24
157.69	211.40
158.69	211.47
159.68	211.48


Sezione n. GT3045

Sezione di progetto

Sezione attuale

Livelli idrometrici T200
H=211.52 m s.l.m.

H=211.52 m s.l.m.

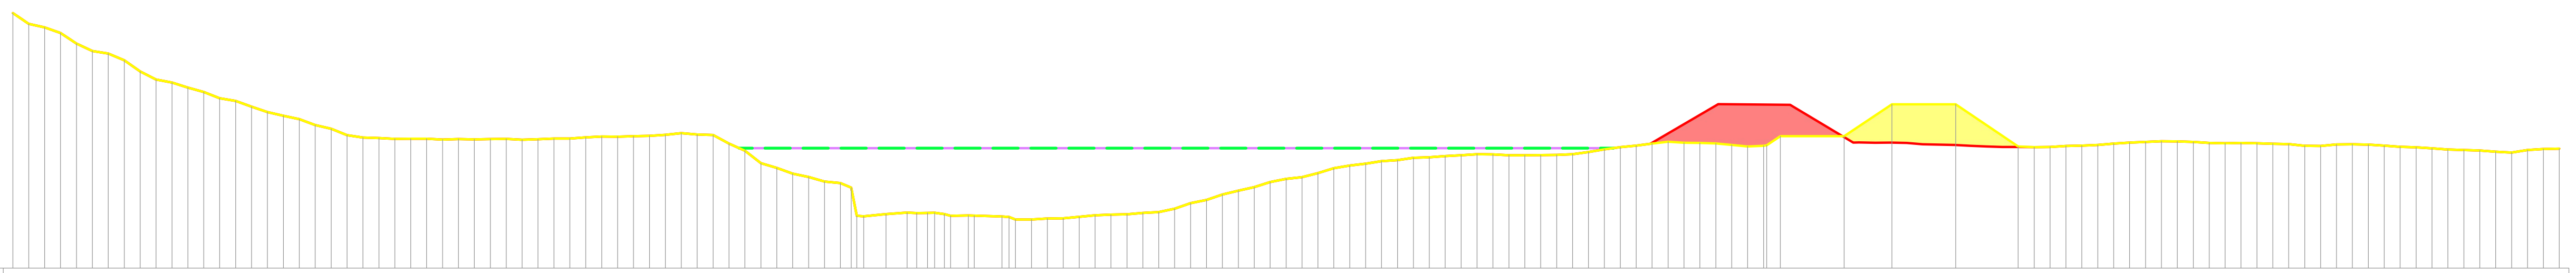

204.00

DISTANZE PROGRESSIVE STATO DI PROGETTO	QUOTE STATO DI PROGETTO
0.00	220.00
1.00	219.32
2.00	219.10
2.99	218.75
3.99	218.08
4.99	217.62
5.99	217.46
6.99	217.04
7.98	216.34
8.98	215.83
9.98	215.64
10.98	215.32
11.98	215.04
12.97	214.66
13.97	214.48
14.97	214.12
15.97	213.79
16.97	213.55
17.96	213.34
18.96	212.97
19.96	212.73
20.96	212.34
21.96	212.18
22.95	212.16
23.95	212.11
24.95	212.11
25.95	212.12
26.95	212.07
27.94	212.09
28.94	212.07
29.94	212.09
30.94	212.10
31.94	212.05
32.94	212.08
33.93	212.13
34.93	212.12
35.93	212.20
36.93	212.25
37.92	212.24
38.92	212.27
39.92	212.30
40.92	212.36
41.92	212.46
42.92	212.38
43.91	212.34
44.91	211.80
45.91	211.36
46.91	210.57
47.90	210.29
48.90	209.92
49.90	209.71
50.90	209.43
51.90	209.33
52.58	209.05
52.96	207.27
53.36	207.25
54.75	207.39
56.07	207.48
56.68	207.45
57.36	207.46
57.80	207.47
58.41	207.38
58.81	207.27
59.92	207.28
60.29	207.29
62.02	207.23
62.47	207.20
62.87	207.04
63.87	207.04
64.87	207.11
65.87	207.12
66.87	207.21
67.87	207.31
68.86	207.35
69.86	207.38
70.86	207.45
71.86	207.51
72.86	207.72
73.85	208.07
74.85	208.27
75.85	208.61
76.85	208.85
77.85	209.07
78.84	209.40
79.84	209.60
80.84	209.70
81.84	209.95
82.84	210.26
83.83	210.43
84.83	210.55
85.83	210.70
86.83	210.77
87.83	210.91
88.82	210.95
89.82	211.03
90.82	211.08
91.82	211.14
92.82	211.13
93.81	211.07
94.81	211.07
95.81	211.09
96.81	211.10
97.81	211.14
98.80	211.28
99.80	211.45
100.80	211.58
101.80	211.69
102.80	211.81
103.79	211.92
104.79	211.85
105.79	211.85
106.79	211.81
107.79	211.73
108.79	211.63
109.78	211.67
109.98	211.70
110.83	212.27
114.83	212.27
117.83	214.27
121.83	214.27
125.75	211.63
126.75	211.58
127.75	211.60
128.74	211.66
129.74	211.68
130.74	211.72
131.74	211.81
132.74	211.88
133.74	211.92
134.73	211.95
135.73	211.94
136.73	211.91
137.73	211.85
138.73	211.83
139.72	211.85
140.72	211.83
141.72	211.79
142.72	211.77
143.71	211.67
144.71	211.66
145.71	211.76
146.71	211.76
147.71	211.74
148.71	211.68
149.70	211.61
150.70	211.57
151.70	211.51
152.70	211.43
153.70	211.41
154.69	211.38
155.69	211.30
156.69	211.24
157.69	211.40
158.69	211.47
159.68	211.48

DISTANZE PROGRESSIVE STATO DI VARIANTE	QUOTE STATO DI VARIANTE
0.00	220.00
1.00	219.32
2.00	219.09
2.99	218.75
3.99	218.08
4.99	217.62
5.99	217.46
6.99	217.04
7.98	216.33
8.98	215.83
9.98	215.64
10.98	215.32
11.98	215.04
12.97	214.66
13.97	214.48
14.97	214.12
15.97	213.79
16.97	213.56
17.96	213.34
18.96	212.97
19.96	212.73
20.96	212.34
21.96	212.18
22.95	212.16
23.95	212.11
24.95	212.11
25.95	212.12
26.95	212.06
27.94	212.09
28.94	212.07
29.94	212.09
30.94	212.10
31.94	212.05
32.94	212.08
33.93	212.13
34.93	212.12
35.93	212.19
36.93	212.25
37.92	212.24
38.92	212.27
39.92	212.30
40.92	212.36
41.92	212.46
42.92	212.38
43.91	212.34
44.91	211.80
45.91	211.36
46.91	210.57
47.90	210.29
48.90	209.92
49.90	209.71
50.90	209.43
51.90	209.33
52.58	209.05
52.96	207.27
53.36	207.25
54.75	207.39
56.07	207.48
56.68	207.45
57.36	207.46
57.80	207.47
58.41	207.38
58.81	207.27
59.92	207.29
60.29	207.29
62.02	207.24
62.47	207.20
62.87	207.04
63.87	207.04
64.87	207.11
65.87	207.12
66.87	207.21
67.87	207.31
68.86	207.35
69.86	207.38
70.86	207.45
71.86	207.51
72.86	207.72
73.85	208.07
74.85	208.27
75.85	208.61
76.85	208.85
77.85	209.07
78.84	209.40
79.84	209.60
80.84	209.70
81.84	209.95
82.84	210.26
83.83	210.43
84.83	210.55
85.83	210.70
86.83	210.77
87.83	210.91
88.82	210.95
89.82	211.03
90.82	211.08
91.82	211.14
92.82	211.13
93.81	211.07
94.81	211.07
95.81	211.09
96.81	211.10
97.81	211.14
98.80	211.28
99.80	211.45
100.80	211.58
101.80	211.69
102.68	211.79
106.94	214.28
111.45	214.24
115.41	211.87
115.77	211.88
116.77	211.86
117.77	211.87
118.76	211.85
119.76	211.77
120.76	211.74
121.76	211.73
122.76	211.67
123.75	211.62
124.75	211.59
125.75	211.60
126.75	211.58
127.75	211.60
128.74	211.66
129.74	211.68
130.74	211.72
131.74	211.81
132.74	211.88
133.74	211.92
134.73	211.95
135.73	211.94
136.73	211.91
137.73	211.85
138.73	211.83
139.72	211.85
140.72	211.83
141.72	211.79
142.72	211.77
143.71	211.67
144.71	211.66
145.71	211.76
146.71	211.76
147.71	211.74
148.71	211.68
149.70	211.61
150.70	211.57
151.70	211.51
152.70	211.43
153.70	211.41
154.69	211.38
155.69	211.30
156.69	211.24
157.69	211.40
158.69	211.47
159.68	211.48

Sezione n. GT3046

Sezione di progetto

Sezione di variante


Livelli idrometrici

Q=291.52mc/s H=210.47m s.l.m.

Q=403.67mc/s H=211.04m s.l.m.

Q=491.02mc/s H=211.44m s.l.m.

Q=624.47mc/s H=212.01m s.l.m.

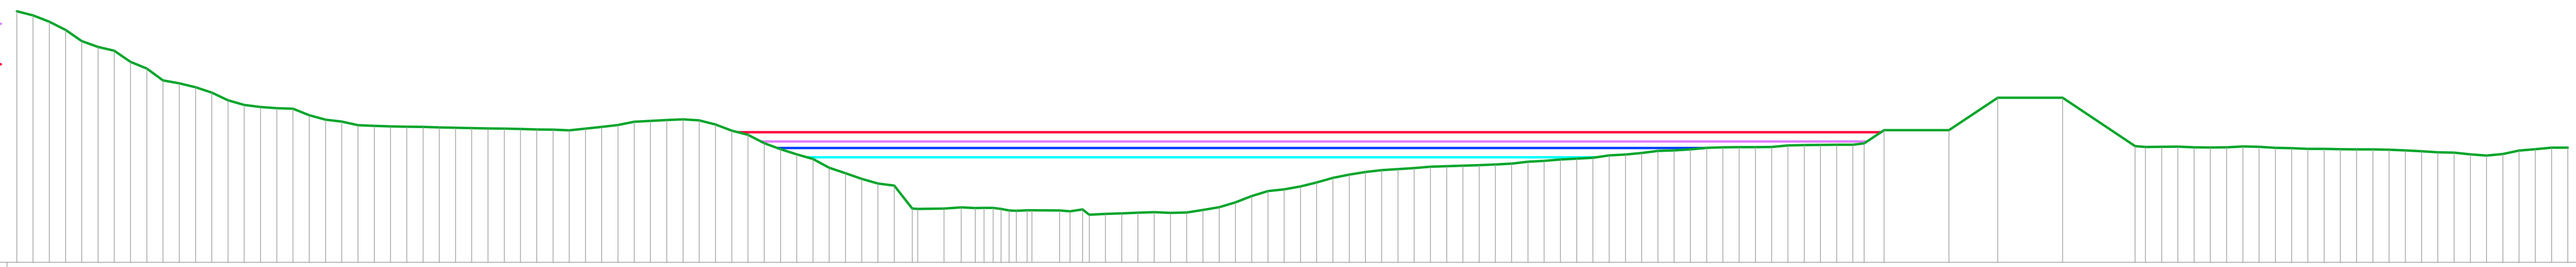


DISTANZE PROGRESSIVE STATO DI PROGETTO	QUOTE STATO DI PROGETTO
0.00	219.48
1.00	219.22
2.00	218.84
3.01	218.33
4.01	217.64
5.01	217.28
6.01	217.05
7.01	216.36
8.01	215.94
9.01	215.21
10.02	215.03
11.02	214.80
12.02	214.47
13.02	213.98
14.02	213.70
15.02	213.58
16.02	213.50
17.03	213.47
18.03	213.07
19.03	212.79
20.03	212.68
21.03	212.46
22.03	212.41
23.04	212.38
24.04	212.36
25.04	212.35
26.04	212.32
27.04	212.29
28.04	212.28
29.05	212.25
30.05	212.24
31.05	212.22
32.05	212.19
33.05	212.18
34.05	212.13
35.06	212.25
36.06	212.35
37.06	212.46
38.06	212.66
39.06	212.72
40.06	212.77
41.06	212.81
42.07	212.74
43.07	212.49
44.07	212.12
45.07	211.86
46.07	211.34
47.08	210.97
48.08	210.66
49.08	210.37
50.08	209.83
51.08	209.49
52.08	209.14
53.08	208.86
54.09	208.73
55.20	207.30
55.54	207.29
57.16	207.31
58.21	207.39
59.09	207.34
59.62	207.35
60.18	207.35
60.67	207.29
61.16	207.23
61.61	207.19
62.28	207.21
62.57	207.20
64.28	207.19
64.53	207.14
65.69	207.25
66.11	206.93
67.11	206.98
68.11	207.01
69.11	207.06
70.11	207.09
71.11	207.04
72.11	207.07
73.12	207.22
74.12	207.40
75.12	207.69
76.12	208.09
77.12	208.39
78.12	208.50
79.12	208.67
80.13	208.92
81.13	209.21
82.13	209.40
83.13	209.56
84.13	209.68
85.14	209.74
86.14	209.81
87.14	209.89
88.14	209.92
89.14	209.96
90.14	209.99
91.14	210.03
92.15	210.08
93.15	210.20
94.15	210.25
95.15	210.33
96.15	210.39
97.15	210.44
98.16	210.59
99.16	210.65
100.16	210.74
101.16	210.87
102.16	210.89
103.16	210.96
104.17	211.06
105.17	211.09
106.17	211.09
107.17	211.10
108.17	211.11
109.17	211.20
110.18	211.23
111.18	211.24
112.18	211.24
113.18	211.25
113.88	211.33
115.10	212.15
119.10	212.15
122.10	214.15
126.10	214.15
130.58	211.16
131.21	211.11
132.21	211.12
133.21	211.13
134.21	211.08
135.21	211.07
136.22	211.09
137.22	211.14
138.22	211.12
139.22	211.05
140.22	211.04
141.22	211.00
142.23	211.00
143.23	210.97
144.23	210.96
145.23	210.96
146.23	210.94
147.23	210.90
148.24	210.84
149.24	210.79
150.24	210.76
151.24	210.66
152.24	210.58
153.24	210.67
154.24	210.88
155.25	210.97
156.25	211.07
157.25	211.07

Sezione n. GT3046

Sezione di progetto

Sezione attuale

Livelli idrometrici T200
H=211.44 m s.l.m.

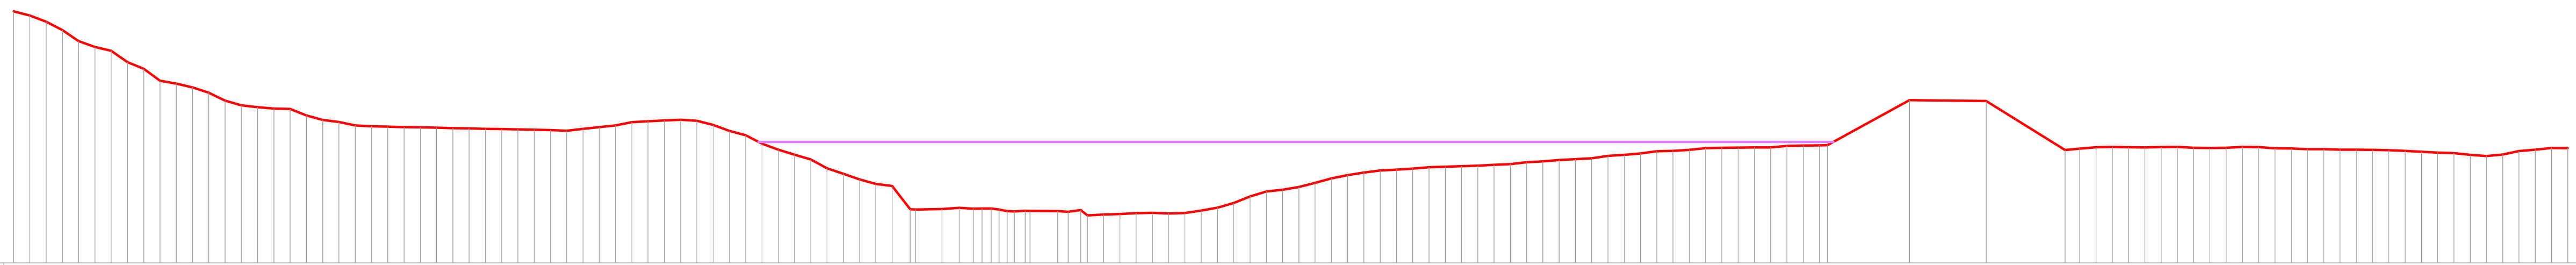

DISTANZE PROGRESSIVE STATO DI VARIANTE	QUOTE STATO DI VARIANTE
0.00	219.48
1.00	219.22
2.00	218.84
3.01	218.33
4.01	217.64
5.01	217.28
6.01	217.05
7.01	216.36
8.01	215.94
9.01	215.21
10.02	215.03
11.02	214.80
12.02	214.47
13.02	213.98
14.02	213.70
15.02	213.58
16.02	213.50
17.03	213.47
18.03	213.07
19.03	212.79
20.03	212.67
21.03	212.46
22.03	212.41
23.04	212.38
24.04	212.36
25.04	212.35
26.04	212.32
27.04	212.29
28.04	212.28
29.05	212.25
30.05	212.24
31.05	212.22
32.05	212.19
33.05	212.18
34.05	212.13
35.06	212.25
36.06	212.35
37.06	212.46
38.06	212.66
39.06	212.72
40.06	212.77
41.06	212.81
42.07	212.74
43.07	212.49
44.07	212.12
45.07	211.86
46.07	211.34
47.08	210.97
48.08	210.66
49.08	210.37
50.08	209.83
51.08	209.49
52.08	209.14
53.08	208.86
54.09	208.73
55.20	207.30
55.54	207.28
57.16	207.31
58.21	207.39
59.09	207.34
59.62	207.35
60.18	207.35
60.67	207.29
61.16	207.23
61.61	207.19
62.28	207.21
62.57	207.20
64.28	207.19
64.53	207.14
65.69	207.25
66.11	206.93
67.11	206.98
68.11	207.01
69.11	207.06
70.11	207.09
71.11	207.04
72.11	207.07
73.12	207.22
74.12	207.40
75.12	207.69
76.12	208.09
77.12	208.39
78.12	208.50
79.12	208.67
80.13	208.92
81.13	209.20
82.13	209.40
83.13	209.56
84.13	209.68
85.14	209.74
86.14	209.81
87.14	209.89
88.14	209.92
89.14	209.96
90.14	209.98
91.14	210.03
92.15	210.08
93.15	210.20
94.15	210.25
95.15	210.33
96.15	210.39
97.15	210.44
98.16	210.59
99.16	210.65
100.16	210.74
101.16	210.87
102.16	210.89
103.16	210.96
104.17	211.06
105.17	211.09
106.17	211.09
107.17	211.10
108.17	211.11
109.17	211.20
110.18	211.23
111.18	211.24
111.66	211.24
116.72	214.01
121.44	213.97
126.30	210.95
127.20	211.03
128.20	211.12
129.21	211.14
130.21	211.12
131.21	211.11
132.21	211.12
133.21	211.13
134.21	211.08
135.21	211.07
136.22	211.09
137.22	211.14
138.22	211.12
139.22	211.05
140.22	211.04
141.22	210.99
142.23	210.99
143.23	210.97
144.23	210.96
145.23	210.96
146.23	210.94
147.23	210.90
148.24	210.84
149.24	210.78
150.24	210.76
151.24	210.65
152.24	210.58
153.24	210.67
154.24	210.88
155.25	210.97
156.25	211.07
157.25	211.07


Sezione n. GT3046

Sezione di progetto

Sezione attuale

Livelli idrometrici T200
H=211.44 m s.l.m.

H=211.44 m s.l.m.

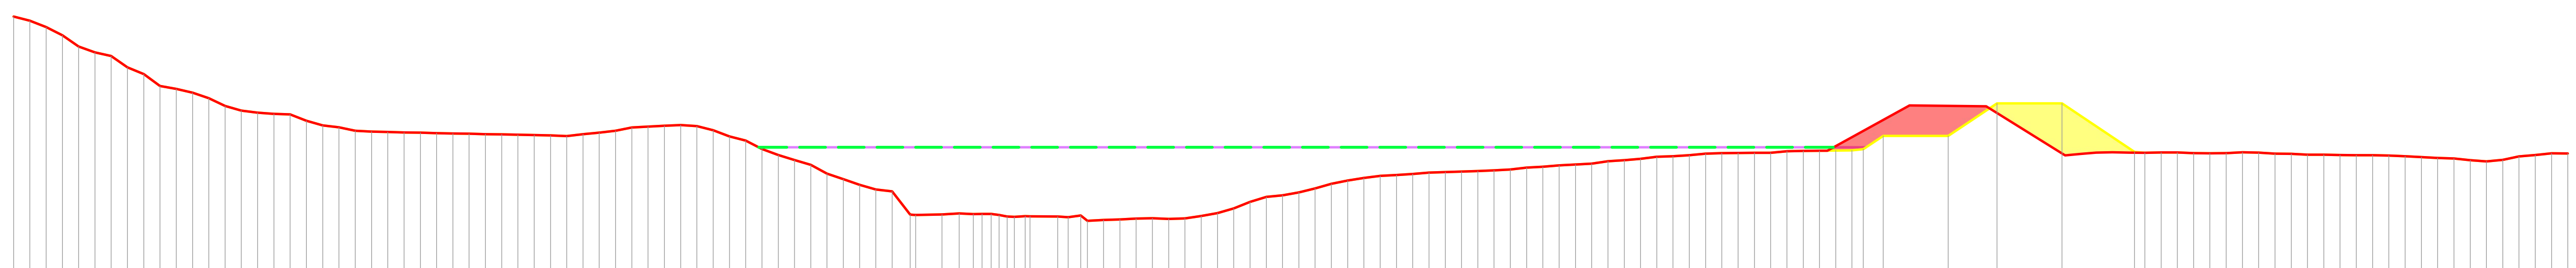

DISTANZE PROGRESSIVE STATO DI PROGETTO	QUOTE STATO DI PROGETTO
0.00	219.48
1.00	219.22
2.00	218.84
3.01	218.33
4.01	217.64
5.01	217.28
6.01	217.05
7.01	216.36
8.01	215.94
9.01	215.21
10.02	215.03
11.02	214.80
12.02	214.47
13.02	213.98
14.02	213.70
15.02	213.58
16.02	213.50
17.03	213.47
18.03	213.07
19.03	212.79
20.03	212.68
21.03	212.46
22.03	212.41
23.04	212.38
24.04	212.36
25.04	212.35
26.04	212.32
27.04	212.29
28.04	212.28
29.05	212.25
30.05	212.24
31.05	212.22
32.05	212.19
33.05	212.18
34.05	212.13
35.06	212.25
36.06	212.35
37.06	212.46
38.06	212.66
39.06	212.72
40.06	212.77
41.06	212.81
42.07	212.74
43.07	212.49
44.07	212.12
45.07	211.86
46.07	211.34
47.08	210.97
48.08	210.66
49.08	210.37
50.08	209.83
51.08	209.49
52.08	209.14
53.08	208.86
54.09	208.73
55.20	207.30
55.54	207.29
57.16	207.31
58.21	207.39
59.09	207.34
59.62	207.35
60.18	207.35
60.67	207.29
61.16	207.23
61.61	207.19
62.28	207.21
62.57	207.20
64.28	207.19
64.53	207.14
65.69	207.25
66.11	206.93
67.11	206.98
68.11	207.01
69.11	207.06
70.11	207.09
71.11	207.04
72.11	207.07
73.12	207.22
74.12	207.40
75.12	207.69
76.12	208.09
77.12	208.39
78.12	208.50
79.12	208.67
80.13	208.92
81.13	209.21
82.13	209.40
83.13	209.56
84.13	209.68
85.14	209.74
86.14	209.81
87.14	209.89
88.14	209.92
89.14	209.96
90.14	209.99
91.14	210.03
92.15	210.08
93.15	210.20
94.15	210.25
95.15	210.33
96.15	210.39
97.15	210.44
98.16	210.59
99.16	210.65
100.16	210.74
101.16	210.87
102.16	210.89
103.16	210.96
104.17	211.06
105.17	211.09
106.17	211.09
107.17	211.10
108.17	211.11
109.17	211.20
110.18	211.23
111.18	211.24
112.18	211.24
113.18	211.25
113.88	211.33
115.10	212.15
119.10	212.15
122.10	214.15
126.10	214.15
130.58	211.16
131.21	211.11
132.21	211.12
133.21	211.13
134.21	211.08
135.21	211.07
136.22	211.09
137.22	211.14
138.22	211.12
139.22	211.05
140.22	211.04
141.22	211.00
142.23	211.00
143.23	210.97
144.23	210.96
145.23	210.96
146.23	210.94
147.23	210.90
148.24	210.84
149.24	210.79
150.24	210.76
151.24	210.66
152.24	210.58
153.24	210.67
154.24	210.88
155.25	210.97
156.25	211.07
157.25	211.07

DISTANZE PROGRESSIVE STATO DI VARIANTE	QUOTE STATO DI VARIANTE
0.00	219.48
1.00	219.22
2.00	218.84
3.01	218.33
4.01	217.64
5.01	217.28
6.01	217.05
7.01	216.36
8.01	215.94
9.01	215.21
10.02	215.03
11.02	214.80
12.02	214.47
13.02	213.98
14.02	213.70
15.02	213.58
16.02	213.50
17.03	213.47
18.03	213.07
19.03	212.79
20.03	212.67
21.03	212.46
22.03	212.41
23.04	212.38
24.04	212.36
25.04	212.35
26.04	212.32
27.04	212.29
28.04	212.28
29.05	212.25
30.05	212.24
31.05	212.22
32.05	212.19
33.05	212.18
34.05	212.13
35.06	212.25
36.06	212.35
37.06	212.46
38.06	212.66
39.06	212.72
40.06	212.77
41.06	212.81
42.07	212.74
43.07	212.49
44.07	212.12
45.07	211.86
46.07	211.34
47.08	210.97
48.08	210.66
49.08	210.37
50.08	209.83
51.08	209.49
52.08	209.14
53.08	208.86
54.09	208.73
55.20	207.30
55.54	207.28
57.16	207.31
58.21	207.39
59.09	207.34
59.62	207.35
60.18	207.35
60.67	207.29
61.16	207.23
61.61	207.19
62.28	207.21
62.57	207.20
64.28	207.19
64.53	207.14
65.69	207.25
66.11	206.93
67.11	206.98
68.11	207.01
69.11	207.06
70.11	207.09
71.11	207.04
72.11	207.07
73.12	207.22
74.12	207.40
75.12	207.69
76.12	208.09
77.12	208.39
78.12	208.50
79.12	208.67
80.13	208.92
81.13	209.20
82.13	209.40
83.13	209.56
84.13	209.68
85.14	209.74
86.14	209.81
87.14	209.89
88.14	209.92
89.14	209.96
90.14	209.98
91.14	210.03
92.15	210.08
93.15	210.20
94.15	210.25
95.15	210.33
96.15	210.39
97.15	210.44
98.16	210.59
99.16	210.65
100.16	210.74
101.16	210.87
102.16	210.89
103.16	210.96
104.17	211.06
105.17	211.09
106.17	211.09
107.17	211.10
108.17	211.11
109.17	211.20
110.18	211.23
111.18	211.24
111.66	211.24
116.72	214.01
121.44	213.97
126.30	210.95
127.20	211.03
128.20	211.12
129.21	211.14
130.21	211.12
131.21	211.11
132.21	211.12
133.21	211.13
134.21	211.08
135.21	211.07
136.22	211.09
137.22	211.14
138.22	211.12
139.22	211.05
140.22	211.04
141.22	210.99
142.23	210.99
143.23	210.97
144.23	210.96
145.23	210.96
146.23	210.94
147.23	210.90
148.24	210.84
149.24	210.78
150.24	210.76
151.24	210.65
152.24	210.58
153.24	210.67
154.24	210.88
155.25	210.97
156.25	211.07
157.25	211.07

Sezione n. GT3047

Sezione di progetto

Sezione di variante


Livelli idrometrici

Q=291.39mc/s H=210.11m s.l.m.

Q=403.95mc/s H=210.71m s.l.m.

Q=491.07mc/s H=211.13m s.l.m.

Q=625.61mc/s H=211.74m s.l.m.

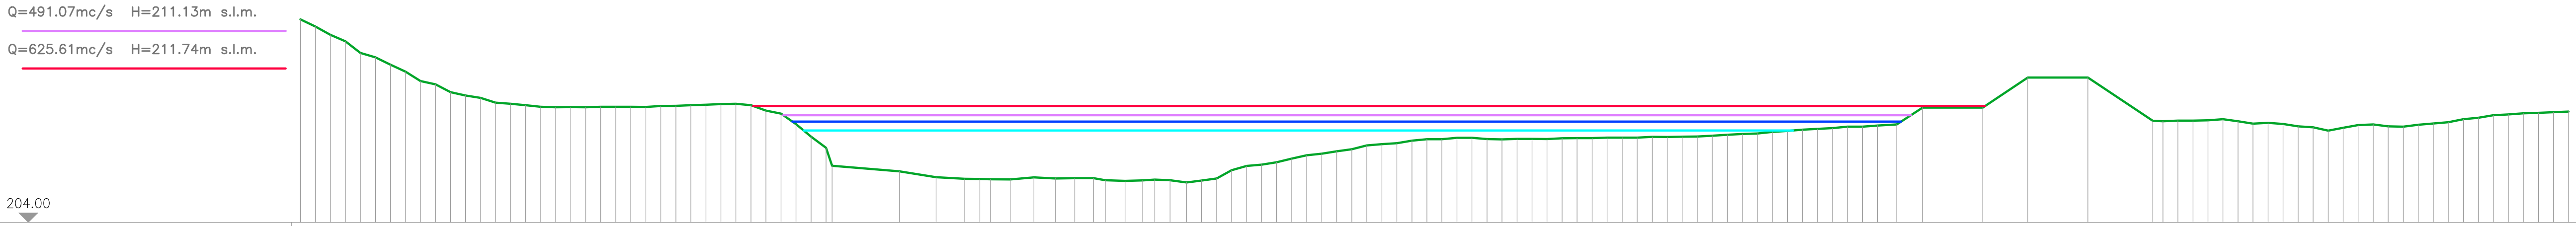


DISTANZE PROGRESSIVE STATO DI PROGETTO	QUOTE STATO DI PROGETTO
0.00	217.51
1.00	217.04
2.00	216.49
3.00	216.05
4.00	215.28
5.00	214.98
6.00	214.50
7.00	214.02
8.00	213.41
9.00	213.19
10.00	212.66
10.99	212.44
11.99	212.28
12.99	211.97
13.99	211.89
14.99	211.79
15.99	211.69
16.99	211.66
17.99	211.66
18.99	211.65
19.99	211.69
20.99	211.69
21.99	211.69
22.99	211.68
23.99	211.74
24.99	211.75
25.99	211.79
26.99	211.83
27.99	211.87
28.99	211.89
29.99	211.79
30.99	211.43
31.99	211.23
32.99	210.54
33.99	209.70
34.98	208.96
35.38	207.78
39.87	207.39
42.31	207.00
44.22	206.90
45.22	206.89
45.92	206.87
47.24	206.86
48.82	206.99
50.26	206.91
51.53	206.93
52.78	206.94
53.57	206.80
54.88	206.75
56.05	206.79
56.86	206.84
57.88	206.81
58.97	206.65
59.97	206.78
60.97	206.91
61.97	207.47
62.97	207.76
63.97	207.84
64.97	207.99
65.97	208.24
66.97	208.47
67.97	208.56
68.97	208.73
69.97	208.87
70.97	209.11
71.97	209.20
72.97	209.27
73.97	209.44
74.97	209.53
75.97	209.53
76.97	209.63
77.97	209.63
78.96	209.55
79.96	209.52
80.96	209.55
81.96	209.55
82.96	209.55
83.96	209.60
84.96	209.60
85.96	209.60
86.96	209.64
87.96	209.64
88.96	209.64
89.96	209.69
90.96	209.68
91.96	209.70
92.96	209.71
93.96	209.76
94.96	209.83
95.96	209.88
96.96	209.92
97.96	210.02
98.96	210.08
99.96	210.17
100.96	210.22
101.96	210.27
102.96	210.37
103.95	210.37
104.95	210.44
106.23	210.51
107.95	211.64
111.95	211.64
114.95	213.64
118.95	213.64
123.27	210.76
123.94	210.73
124.94	210.77
125.94	210.77
126.94	210.79
127.94	210.86
128.94	210.73
129.94	210.56
130.94	210.62
131.94	210.54
132.94	210.39
133.94	210.33
134.94	210.11
135.94	210.29
136.94	210.47
137.94	210.51
138.94	210.39
139.94	210.36
140.94	210.49
141.94	210.58
142.94	210.66
143.94	210.87
144.94	210.96
145.94	211.13
146.93	211.18
147.93	211.25
148.93	211.29
149.93	211.33
150.93	211.37

Sezione n. GT3047

Sezione di progetto

Sezione attuale

Livelli idrometrici T200
H=211.13 m s.l.m.

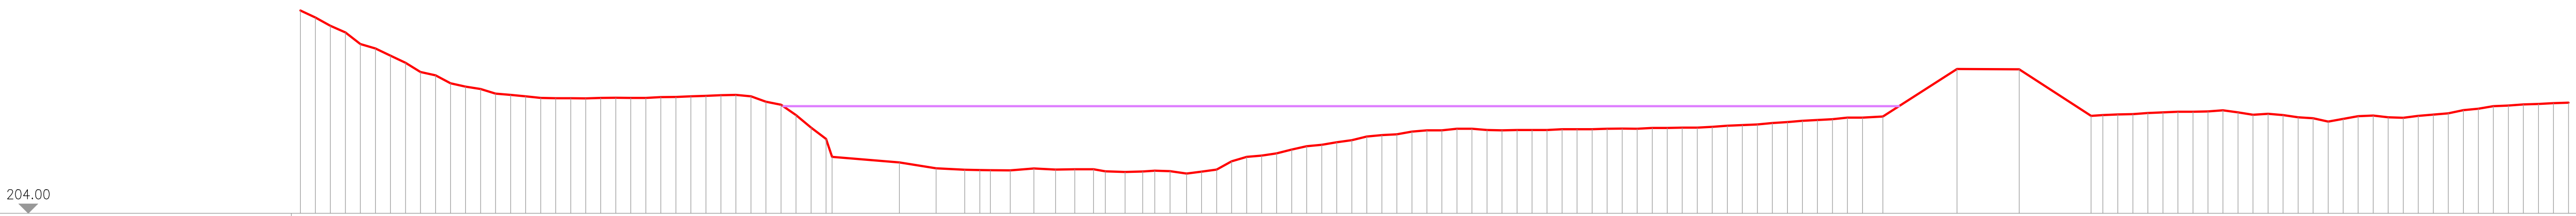

DISTANZE PROGRESSIVE STATO DI VARIANTE	QUOTE STATO DI VARIANTE
0.00	217.51
1.00	217.04
2.00	216.49
3.00	216.05
4.00	215.28
5.00	214.98
6.00	214.50
7.00	214.02
8.00	213.41
9.00	213.19
10.00	212.66
10.99	212.44
11.99	212.28
12.99	211.97
13.99	211.89
14.99	211.80
15.99	211.69
16.99	211.66
17.99	211.66
18.99	211.66
19.99	211.69
20.99	211.69
21.99	211.69
22.99	211.68
23.99	211.74
24.99	211.75
25.99	211.79
26.99	211.83
27.99	211.87
28.99	211.89
29.99	211.80
30.99	211.43
31.99	211.24
32.99	210.54
33.99	209.70
34.98	208.96
35.38	207.78
39.87	207.39
42.31	207.00
44.22	206.90
45.22	206.89
45.92	206.87
47.24	206.86
48.82	206.99
50.26	206.91
51.53	206.93
52.78	206.94
53.57	206.80
54.88	206.75
56.05	206.79
56.86	206.84
57.88	206.81
58.97	206.65
59.97	206.78
60.97	206.91
61.97	207.47
62.97	207.76
63.97	207.84
64.97	208.00
65.97	208.24
66.97	208.47
67.97	208.56
68.97	208.73
69.97	208.87
70.97	209.11
71.97	209.21
72.97	209.27
73.97	209.44
74.97	209.53
75.97	209.53
76.97	209.63
77.97	209.63
78.96	209.55
79.96	209.53
80.96	209.55
81.96	209.55
82.96	209.55
83.96	209.60
84.96	209.60
85.96	209.60
86.96	209.64
87.96	209.64
88.96	209.64
89.96	209.69
90.96	209.68
91.96	209.70
92.96	209.71
93.96	209.76
94.96	209.83
95.96	209.88
96.96	209.92
97.96	210.02
98.96	210.08
99.96	210.17
100.96	210.22
101.96	210.27
102.96	210.37
103.95	210.37
105.31	210.45
110.25	213.61
114.38	213.59
119.16	210.49
119.95	210.55
120.95	210.59
121.95	210.60
122.95	210.68
123.94	210.73
124.94	210.77
125.94	210.77
126.94	210.79
127.94	210.86
128.94	210.73
129.94	210.56
130.94	210.62
131.94	210.54
132.94	210.39
133.94	210.33
134.94	210.11
135.94	210.29
136.94	210.47
137.94	210.51
138.94	210.39
139.94	210.36
140.94	210.49
141.94	210.58
142.94	210.66
143.94	210.87
144.94	210.96
145.94	211.13
146.93	211.18
147.93	211.25
148.93	211.29
149.93	211.33
150.93	211.37


Sezione n. GT3047

Sezione di progetto

Sezione attuale

Livelli idrometrici T200
H=211.13 m s.l.m.

H=211.13 m s.l.m.

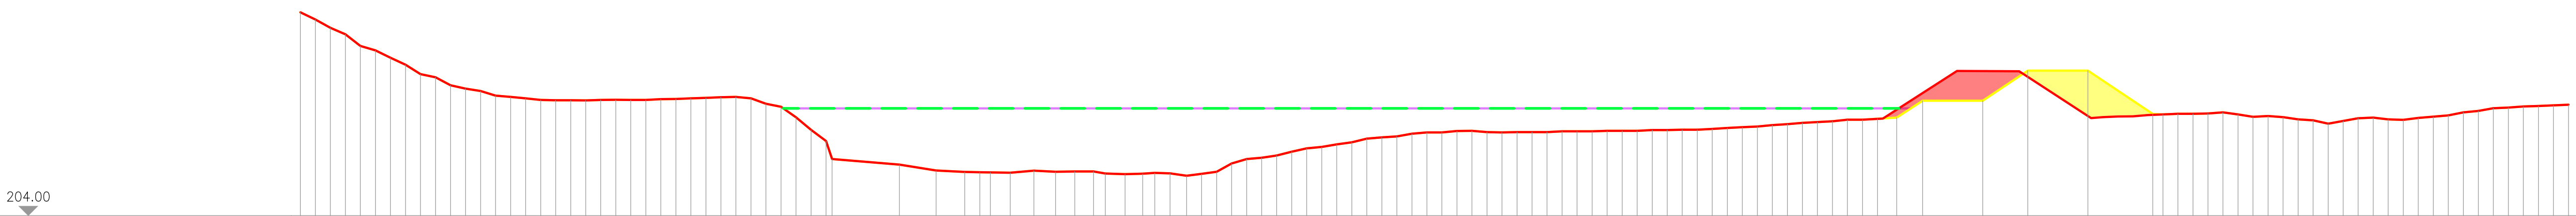

DISTANZE PROGRESSIVE STATO DI PROGETTO	QUOTE STATO DI PROGETTO
0.00	217.51
1.00	217.04
2.00	216.49
3.00	216.05
4.00	215.28
5.00	214.98
6.00	214.50
7.00	214.02
8.00	213.41
9.00	213.19
10.00	212.66
10.99	212.44
11.99	212.28
12.99	211.97
13.99	211.89
14.99	211.79
15.99	211.69
16.99	211.66
17.99	211.66
18.99	211.65
19.99	211.69
20.99	211.69
21.99	211.69
22.99	211.68
23.99	211.74
24.99	211.75
25.99	211.79
26.99	211.83
27.99	211.87
28.99	211.89
29.99	211.79
30.99	211.43
31.99	211.23
32.99	210.54
33.99	209.70
34.98	208.96
35.38	207.78
39.87	207.39
42.31	207.00
44.22	206.90
45.22	206.89
45.92	206.87
47.24	206.86
48.82	206.99
50.26	206.91
51.53	206.93
52.78	206.94
53.57	206.80
54.88	206.75
56.05	206.79
56.86	206.84
57.88	206.81
58.97	206.65
59.97	206.78
60.97	206.91
61.97	207.47
62.97	207.76
63.97	207.84
64.97	207.99
65.97	208.24
66.97	208.47
67.97	208.56
68.97	208.73
69.97	208.87
70.97	209.11
71.97	209.20
72.97	209.27
73.97	209.44
74.97	209.53
75.97	209.53
76.97	209.63
77.97	209.63
78.96	209.55
79.96	209.52
80.96	209.55
81.96	209.55
82.96	209.55
83.96	209.60
84.96	209.60
85.96	209.60
86.96	209.64
87.96	209.64
88.96	209.64
89.96	209.69
90.96	209.68
91.96	209.70
92.96	209.71
93.96	209.76
94.96	209.83
95.96	209.88
96.96	209.92
97.96	210.02
98.96	210.08
99.96	210.17
100.96	210.22
101.96	210.27
102.96	210.37
103.95	210.37
104.95	210.44
106.23	210.51
107.95	211.64
111.95	211.64
114.95	213.64
118.95	213.64
123.27	210.76
123.94	210.73
124.94	210.77
125.94	210.77
126.94	210.79
127.94	210.86
128.94	210.73
129.94	210.56
130.94	210.62
131.94	210.54
132.94	210.39
133.94	210.33
134.94	210.11
135.94	210.29
136.94	210.47
137.94	210.51
138.94	210.39
139.94	210.36
140.94	210.49
141.94	210.58
142.94	210.66
143.94	210.87
144.94	210.96
145.94	211.13
146.93	211.18
147.93	211.25
148.93	211.29
149.93	211.33
150.93	211.37

DISTANZE PROGRESSIVE STATO DI VARIANTE	QUOTE STATO DI VARIANTE
0.00	217.51
1.00	217.04
2.00	216.49
3.00	216.05
4.00	215.28
5.00	214.98
6.00	214.50
7.00	214.02
8.00	213.41
9.00	213.19
10.00	212.66
10.99	212.44
11.99	212.28
12.99	211.97
13.99	211.89
14.99	211.80
15.99	211.69
16.99	211.66
17.99	211.66
18.99	211.66
19.99	211.69
20.99	211.69
21.99	211.69
22.99	211.68
23.99	211.74
24.99	211.75
25.99	211.79
26.99	211.83
27.99	211.87
28.99	211.89
29.99	211.80
30.99	211.43
31.99	211.24
32.99	210.54
33.99	209.70
34.98	208.96
35.38	207.78
39.87	207.39
42.31	207.00
44.22	206.90
45.22	206.89
45.92	206.87
47.24	206.86
48.82	206.99
50.26	206.91
51.53	206.93
52.78	206.94
53.57	206.80
54.88	206.75
56.05	206.79
56.86	206.84
57.88	206.81
58.97	206.65
59.97	206.78
60.97	206.91
61.97	207.47
62.97	207.76
63.97	207.84
64.97	208.00
65.97	208.24
66.97	208.47
67.97	208.56
68.97	208.73
69.97	208.87
70.97	209.11
71.97	209.21
72.97	209.27
73.97	209.44
74.97	209.53
75.97	209.53
76.97	209.63
77.97	209.63
78.96	209.55
79.96	209.53
80.96	209.55
81.96	209.55
82.96	209.55
83.96	209.60
84.96	209.60
85.96	209.60
86.96	209.64
87.96	209.64
88.96	209.64
89.96	209.69
90.96	209.68
91.96	209.70
92.96	209.71
93.96	209.76
94.96	209.83
95.96	209.88
96.96	209.92
97.96	210.02
98.96	210.08
99.96	210.17
100.96	210.22
101.96	210.27
102.96	210.37
103.95	210.37
105.31	210.45
110.25	213.61
114.38	213.59
119.16	210.49
119.95	210.55
120.95	210.59
121.95	210.60
122.95	210.68
123.94	210.73
124.94	210.77
125.94	210.77
126.94	210.79
127.94	210.86
128.94	210.73
129.94	210.56
130.94	210.62
131.94	210.54
132.94	210.39
133.94	210.33
134.94	210.11
135.94	210.29
136.94	210.47
137.94	210.51
138.94	210.39
139.94	210.36
140.94	210.49
141.94	210.58
142.94	210.66
143.94	210.87
144.94	210.96
145.94	211.13
146.93	211.18
147.93	211.25
148.93	211.29
149.93	211.33
150.93	211.37

Sezione n. GT3048

Sezione di progetto


Sezione di variante

Livelli idrometrici
Q=291.13mc/s H=209.89m s.l.m.

Q=404.06mc/s H=210.48m s.l.m.

Q=491.00mc/s H=210.90m s.l.m.

Q=625.78mc/s H=211.53m s.l.m.

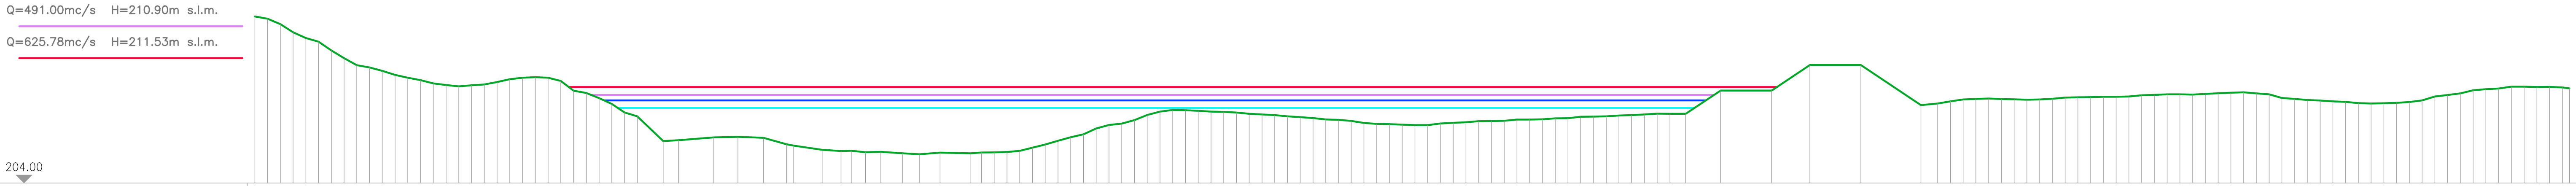


DISTANZE PROGRESSIVE STATO DI PROGETTO	QUOTE STATO DI PROGETTO
0.00	217.06
1.00	216.88
2.00	216.46
3.00	215.82
4.00	215.37
5.00	215.08
6.00	214.39
7.00	213.79
8.00	213.24
9.00	213.06
10.00	212.79
11.00	212.48
12.00	212.26
13.00	212.06
14.00	211.81
15.00	211.69
16.00	211.57
17.00	211.66
18.00	211.73
19.00	211.92
20.00	212.14
21.00	212.26
22.00	212.30
23.00	212.26
24.00	212.01
25.00	211.24
26.00	211.06
27.00	210.66
28.00	210.20
29.00	209.54
30.00	209.23
32.03	207.30
33.24	207.35
36.00	207.58
37.90	207.62
39.90	207.55
41.70	207.04
42.27	206.93
44.50	206.61
45.98	206.50
46.78	206.53
47.89	206.41
49.10	206.45
50.82	206.33
52.12	206.25
53.74	206.38
56.16	206.33
57.00	206.39
58.00	206.40
59.00	206.43
60.00	206.52
61.00	206.78
62.00	207.02
63.00	207.31
64.00	207.59
65.00	207.82
66.00	208.28
67.00	208.55
68.00	208.66
69.00	208.93
70.00	209.34
71.00	209.60
72.00	209.72
73.00	209.70
74.00	209.66
75.00	209.60
76.00	209.58
77.00	209.53
78.00	209.43
79.00	209.37
80.00	209.33
81.00	209.23
82.00	209.16
83.00	209.10
84.00	208.99
85.00	208.95
86.00	208.87
87.00	208.71
88.00	208.64
89.00	208.61
90.00	208.58
91.00	208.54
92.00	208.55
93.00	208.66
94.00	208.72
95.00	208.77
96.00	208.84
97.00	208.86
98.00	208.88
99.00	208.98
100.00	208.97
101.00	209.00
102.00	209.07
103.00	209.08
104.00	209.20
104.99	209.21
105.99	209.23
106.99	209.29
107.99	209.33
108.99	209.37
109.99	209.44
110.99	209.42
112.23	209.43
114.97	211.25
118.97	211.25
121.97	213.25
125.97	213.25
130.68	210.11
131.99	210.23
132.99	210.41
133.99	210.55
134.99	210.59
135.99	210.63
136.99	210.59
137.99	210.57
138.99	210.53
139.99	210.55
140.99	210.61
141.99	210.70
142.99	210.72
143.99	210.73
144.99	210.77
145.99	210.77
146.99	210.78
147.99	210.88
148.99	210.92
149.99	210.95
150.99	210.95
151.99	210.93
152.99	210.98
153.99	211.04
154.99	211.08
155.99	211.12
156.99	211.03
157.99	210.96
158.99	210.67
159.99	210.60
160.99	210.51
161.99	210.46
162.99	210.40
163.99	210.36
164.99	210.26
165.99	210.23
166.99	210.26
167.99	210.29
168.99	210.35
169.99	210.48
170.99	210.79
171.99	210.90
172.99	211.03
173.99	211.27
174.99	211.36
175.99	211.40
176.99	211.55
177.99	211.56
178.99	211.52
179.99	211.53
180.99	211.49
181.54	211.42

Sezione n. GT3048

Sezione di progetto

Sezione attuale

Livelli idrometrici T200
H=210.90 m s.l.m.

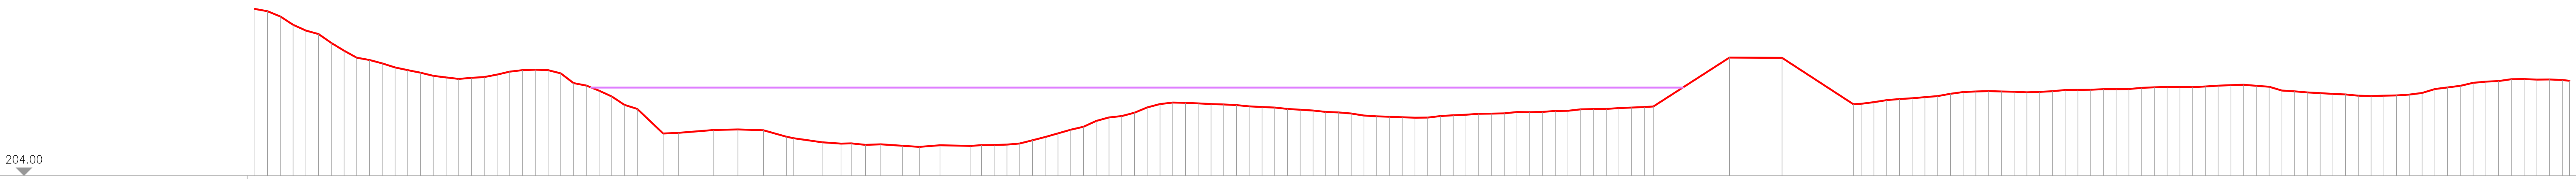

DISTANZE PROGRESSIVE STATO DI VARIANTE	QUOTE STATO DI VARIANTE
0.00	217.06
1.00	216.88
2.00	216.46
3.00	215.82
4.00	215.37
5.00	215.08
6.00	214.39
7.00	213.79
8.00	213.24
9.00	213.06
10.00	212.79
11.00	212.48
12.00	212.26
13.00	212.06
14.00	211.81
15.00	211.69
16.00	211.57
17.00	211.66
18.00	211.73
19.00	211.92
20.00	212.14
21.00	212.26
22.00	212.30
23.00	212.26
24.00	212.01
25.00	211.24
26.00	211.06
27.00	210.66
28.00	210.20
29.00	209.54
30.00	209.23
32.03	207.30
33.24	207.35
36.00	207.58
37.90	207.62
39.90	207.55
41.70	207.04
42.27	206.93
44.50	206.61
45.98	206.50
46.78	206.53
47.89	206.41
49.10	206.45
50.82	206.33
52.12	206.25
53.74	206.38
56.16	206.33
57.00	206.39
58.00	206.40
59.00	206.43
60.00	206.52
61.00	206.78
62.00	207.02
63.00	207.31
64.00	207.59
65.00	207.82
66.00	208.28
67.00	208.55
68.00	208.66
69.00	208.93
70.00	209.34
71.00	209.60
72.00	209.72
73.00	209.70
74.00	209.66
75.00	209.60
76.00	209.58
77.00	209.53
78.00	209.43
79.00	209.37
80.00	209.33
81.00	209.23
82.00	209.16
83.00	209.10
84.00	208.99
85.00	208.95
86.00	208.87
87.00	208.71
88.00	208.64
89.00	208.61
90.00	208.58
91.00	208.54
92.00	208.55
93.00	208.66
94.00	208.72
95.00	208.77
96.00	208.84
97.00	208.86
98.00	208.88
99.00	208.98
100.00	208.97
101.00	209.00
102.00	209.07
103.00	209.08
104.00	209.20
104.99	209.21
105.99	209.23
106.99	209.29
107.99	209.33
108.99	209.37
109.69	209.42
115.66	213.24
119.79	213.23
125.38	209.60
125.99	209.63
126.99	209.76
127.99	209.92
128.99	209.99
129.99	210.06
130.99	210.14
131.99	210.23
132.99	210.41
133.99	210.55
134.99	210.59
135.99	210.63
136.99	210.59
137.99	210.57
138.99	210.53
139.99	210.56
140.99	210.61
141.99	210.70
142.99	210.72
143.99	210.73
144.99	210.77
145.99	210.77
146.99	210.78
147.99	210.88
148.99	210.92
149.99	210.95
150.99	210.95
151.99	210.93
152.99	210.98
153.99	211.04
154.99	211.08
155.99	211.12
156.99	211.03
157.99	210.96
158.99	210.67
159.99	210.60
160.99	210.51
161.99	210.46
162.99	210.40
163.99	210.36
164.99	210.26
165.99	210.23
166.99	210.26
167.99	210.29
168.99	210.35
169.99	210.48
170.99	210.79
171.99	210.91
172.99	211.03
173.99	211.27
174.99	211.36
175.99	211.41
176.99	211.55
177.99	211.56
178.99	211.52
179.99	211.53
180.99	211.49
181.54	211.42


Sezione n. GT3048

Sezione di progetto

Sezione attuale

Livelli idrometrici T200
H=210.90 m s.l.m.

H=210.95 m s.l.m.

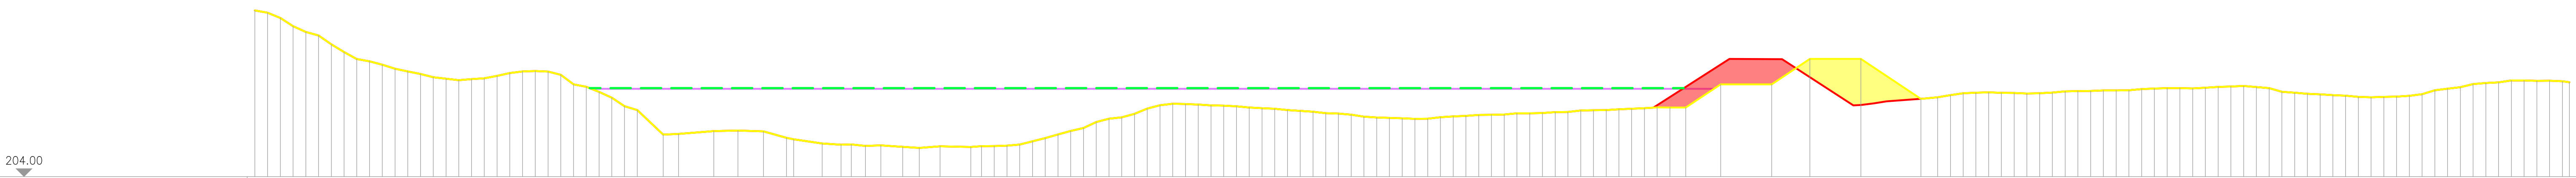

DISTANZE PROGRESSIVE STATO DI PROGETTO	QUOTE STATO DI PROGETTO
0.00	217.06
1.00	216.88
2.00	216.46
3.00	215.82
4.00	215.37
5.00	215.08
6.00	214.39
7.00	213.79
8.00	213.24
9.00	213.06
10.00	212.79
11.00	212.48
12.00	212.26
13.00	212.06
14.00	211.81
15.00	211.69
16.00	211.57
17.00	211.66
18.00	211.73
19.00	211.92
20.00	212.14
21.00	212.26
22.00	212.30
23.00	212.26
24.00	212.01
25.00	211.24
26.00	211.06
27.00	210.66
28.00	210.20
29.00	209.54
30.00	209.23
32.03	207.30
33.24	207.35
36.00	207.58
37.90	207.62
39.90	207.55
41.70	207.04
42.27	206.93
44.50	206.61
45.98	206.50
46.78	206.53
47.89	206.41
49.10	206.45
50.82	206.33
52.12	206.25
53.74	206.38
56.16	206.33
57.00	206.39
58.00	206.40
59.00	206.43
60.00	206.52
61.00	206.78
62.00	207.02
63.00	207.31
64.00	207.59
65.00	207.82
66.00	208.28
67.00	208.55
68.00	208.66
69.00	208.93
70.00	209.34
71.00	209.60
72.00	209.72
73.00	209.70
74.00	209.66
75.00	209.60
76.00	209.58
77.00	209.53
78.00	209.43
79.00	209.37
80.00	209.33
81.00	209.23
82.00	209.16
83.00	209.10
84.00	208.99
85.00	208.95
86.00	208.87
87.00	208.71
88.00	208.64
89.00	208.61
90.00	208.58
91.00	208.54
92.00	208.55
93.00	208.66
94.00	208.72
95.00	208.77
96.00	208.84
97.00	208.86
98.00	208.88
99.00	208.98
100.00	208.97
101.00	209.00
102.00	209.07
103.00	209.08
104.00	209.20
104.99	209.21
105.99	209.23
106.99	209.29
107.99	209.33
108.99	209.37
109.99	209.44
110.99	209.42
112.23	209.43
114.97	211.25
118.97	211.25
121.97	213.25
125.97	213.25
130.68	210.11
131.99	210.23
132.99	210.41
133.99	210.55
134.99	210.59
135.99	210.63
136.99	210.59
137.99	210.57
138.99	210.53
139.99	210.55
140.99	210.61
141.99	210.70
142.99	210.72
143.99	210.73
144.99	210.77
145.99	210.77
146.99	210.78
147.99	210.88
148.99	210.92
149.99	210.95
150.99	210.95
151.99	210.93
152.99	210.98
153.99	211.04
154.99	211.08
155.99	211.12
156.99	211.03
157.99	210.96
158.99	210.67
159.99	210.60
160.99	210.51
161.99	210.46
162.99	210.40
163.99	210.36
164.99	210.26
165.99	210.23
166.99	210.26
167.99	210.29
168.99	210.35
169.99	210.48
170.99	210.79
171.99	210.90
172.99	211.03
173.99	211.27
174.99	211.36
175.99	211.40
176.99	211.55
177.99	211.56
178.99	211.52
179.99	211.53
180.99	211.49
181.54	211.42

DISTANZE PROGRESSIVE STATO DI VARIANTE	QUOTE STATO DI VARIANTE
0.00	217.06
1.00	216.88
2.00	216.46
3.00	215.82
4.00	215.37
5.00	215.08
6.00	214.39
7.00	213.79
8.00	213.24
9.00	213.06
10.00	212.79
11.00	212.48
12.00	212.26
13.00	212.06
14.00	211.81
15.00	211.69
16.00	211.57
17.00	211.66
18.00	211.73
19.00	211.92
20.00	212.14
21.00	212.26
22.00	212.30
23.00	212.26
24.00	212.01
25.00	211.24
26.00	211.06
27.00	210.66
28.00	210.20
29.00	209.54
30.00	209.23
32.03	207.30
33.24	207.35
36.00	207.58
37.90	207.62
39.90	207.55
41.70	207.04
42.27	206.93
44.50	206.61
45.98	206.50
46.78	206.53
47.89	206.41
49.10	206.45
50.82	206.33
52.12	206.25
53.74	206.38
56.16	206.33
57.00	206.39
58.00	206.40
59.00	206.43
60.00	206.52
61.00	206.78
62.00	207.02
63.00	207.31
64.00	207.59
65.00	207.82
66.00	208.28
67.00	208.55
68.00	208.66
69.00	208.93
70.00	209.34
71.00	209.60
72.00	209.72
73.00	209.70
74.00	209.66
75.00	209.60
76.00	209.58
77.00	209.53
78.00	209.43
79.00	209.37
80.00	209.33
81.00	209.23
82.00	209.16
83.00	209.10
84.00	208.99
85.00	208.95
86.00	208.87
87.00	208.71
88.00	208.64
89.00	208.61
90.00	208.58
91.00	208.54
92.00	208.55
93.00	208.66
94.00	208.72
95.00	208.77
96.00	208.84
97.00	208.86
98.00	208.88
99.00	208.98
100.00	208.97
101.00	209.00
102.00	209.07
103.00	209.08
104.00	209.20
104.99	209.21
105.99	209.23
106.99	209.29
107.99	209.33
108.99	209.37
109.69	209.42
115.66	213.24
119.79	213.23
125.38	209.60
125.99	209.63
126.99	209.76
127.99	209.92
128.99	209.99
129.99	210.06
130.99	210.14
131.99	210.23
132.99	210.41
133.99	210.55
134.99	210.59
135.99	210.63
136.99	210.59
137.99	210.57
138.99	210.53
139.99	210.56
140.99	210.61
141.99	210.70
142.99	210.72
143.99	210.73
144.99	210.77
145.99	210.77
146.99	210.78
147.99	210.88
148.99	210.92
149.99	210.95
150.99	210.95
151.99	210.93
152.99	210.98
153.99	211.04
154.99	211.08
155.99	211.12
156.99	211.03
157.99	210.96
158.99	210.67
159.99	210.60
160.99	210.51
161.99	210.46
162.99	210.40
163.99	210.36
164.99	210.26
165.99	210.23
166.99	210.26
167.99	210.29
168.99	210.35
169.99	210.48
170.99	210.79
171.99	210.91
172.99	211.03
173.99	211.27
174.99	211.36
175.99	211.41
176.99	211.55
177.99	211.56
178.99	211.52
179.99	211.53
180.99	211.49
181.54	211.42

Sezione n. GT3049

Sezione di progetto


Sezione di variante

Livelli idrometrici
Q=290.76mc/s H=209.61m s.l.m.

Q=404.08mc/s H=210.26m s.l.m.

Q=491.20mc/s H=210.71m s.l.m.

Q=626.12mc/s H=211.38m s.l.m.

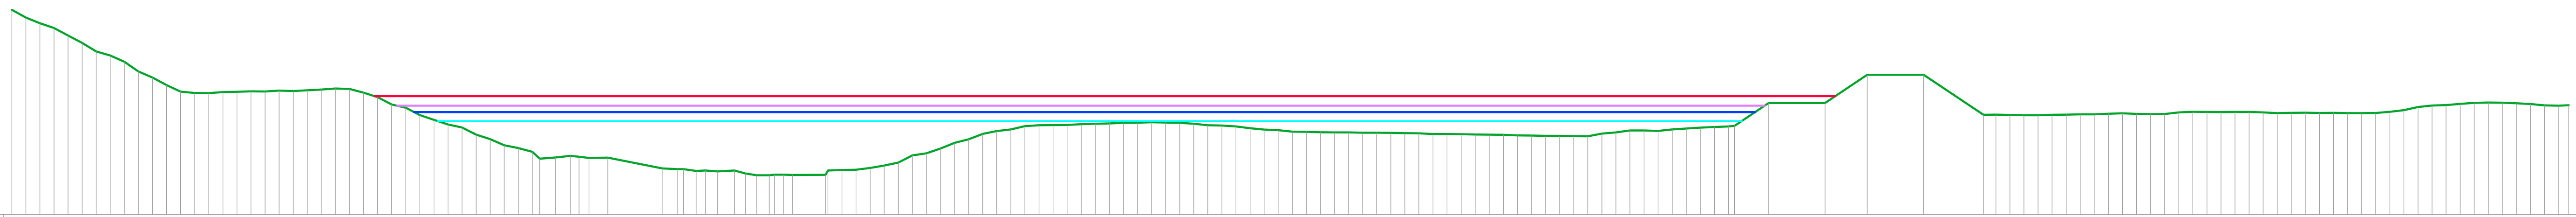

203.00


DISTANZE PROGRESSIVE STATO DI PROGETTO	QUOTE STATO DI PROGETTO
0.00	217.50
1.00	216.95
2.00	216.55
3.00	216.21
4.00	215.68
4.99	215.15
5.99	214.55
6.99	214.26
7.99	213.81
8.99	213.13
9.99	212.70
10.99	212.17
11.99	211.70
12.99	211.61
13.99	211.60
14.99	211.66
15.98	211.69
16.98	211.72
17.98	211.71
18.98	211.77
19.98	211.74
20.98	211.79
21.98	211.85
22.98	211.92
23.98	211.89
24.98	211.62
25.98	211.31
26.98	210.80
27.97	210.56
28.97	210.03
29.97	209.70
30.97	209.37
31.97	209.16
32.97	208.65
33.97	208.34
34.97	207.90
35.97	207.70
36.97	207.43
37.48	206.95
38.60	207.04
39.65	207.15
40.28	207.09
40.99	207.01
42.32	207.02
46.18	206.26
47.25	206.21
47.69	206.20
48.60	206.08
49.24	206.11
50.11	206.04
51.31	206.11
52.09	205.90
52.89	205.78
53.78	205.77
54.13	205.82
54.80	205.82
55.43	205.79
57.78	205.80
57.95	206.11
58.94	206.14
59.94	206.16
60.94	206.30
61.94	206.46
62.94	206.68
63.94	207.18
64.94	207.32
65.94	207.66
66.94	208.08
67.94	208.32
68.94	208.70
69.93	208.91
70.93	209.03
71.93	209.25
72.93	209.32
73.93	209.33
74.93	209.34
75.93	209.39
76.93	209.43
77.93	209.45
78.93	209.49
79.93	209.50
80.93	209.53
81.92	209.51
82.92	209.49
83.92	209.43
84.92	209.32
85.92	209.29
86.92	209.24
87.92	209.11
88.92	209.02
89.92	208.97
90.92	208.87
91.91	208.85
92.91	208.82
93.91	208.81
94.91	208.81
95.91	208.79
96.91	208.79
97.91	208.78
98.91	208.75
99.91	208.75
100.91	208.70
101.90	208.69
102.90	208.69
103.90	208.66
104.90	208.65
105.90	208.64
106.90	208.60
107.90	208.59
108.90	208.56
109.90	208.56
110.90	208.55
111.90	208.53
112.89	208.73
113.89	208.81
114.89	208.95
115.89	208.95
116.89	208.92
117.89	209.03
118.89	209.08
119.89	209.15
120.89	209.20
121.89	209.23
122.32	209.27
124.74	210.89
128.74	210.89
131.74	212.89
135.74	212.89
140.00	210.06
140.87	210.07
141.87	210.05
142.87	210.03
143.87	210.03
144.87	210.06
145.86	210.07
146.86	210.09
147.86	210.10
148.86	210.14
149.86	210.17
150.86	210.12
151.86	210.10
152.86	210.12
153.86	210.23
154.86	210.27
155.85	210.26
156.85	210.25
157.85	210.26
158.85	210.26
159.85	210.23
160.85	210.18
161.85	210.19
162.85	210.21
163.85	210.19
164.85	210.19
165.85	210.18
166.85	210.18
167.84	210.19
168.84	210.27
169.84	210.39
170.84	210.61
171.84	210.72
172.84	210.74
173.84	210.83
174.84	210.91
175.84	210.93
176.84	210.91
177.83	210.87
178.83	210.83
179.83	210.73
180.83	210.71
181.54	210.73

Sezione n. GT3049

Sezione di progetto

Sezione attuale

Livelli idrometrici T200
H=210.71 m s.l.m.

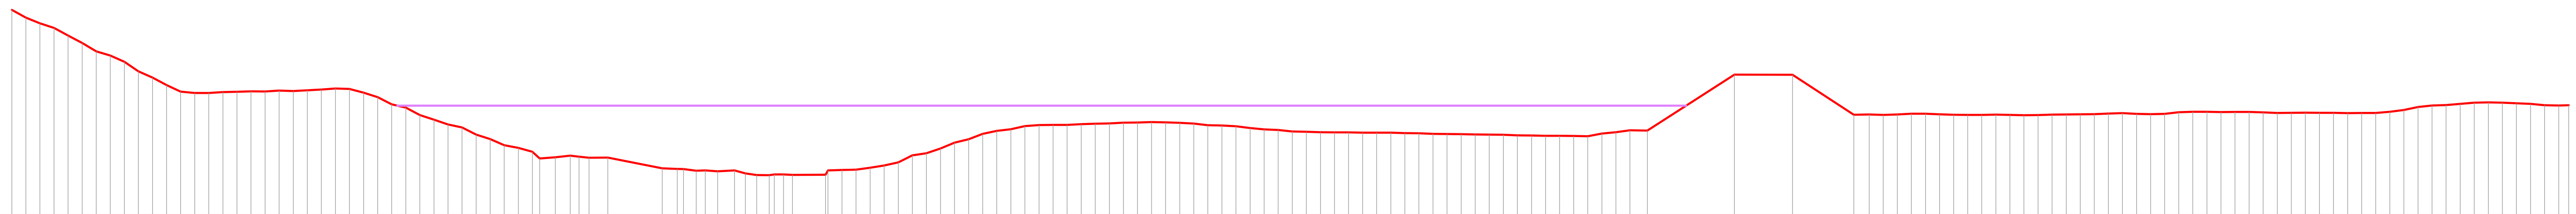

203.00

DISTANZE PROGRESSIVE STATO DI VARIANTE	QUOTE STATO DI VARIANTE
0.00	217.50
1.00	216.95
2.00	216.55
3.00	216.21
4.00	215.68
4.99	215.15
5.99	214.55
6.99	214.26
7.99	213.81
8.99	213.13
9.99	212.70
10.99	212.17
11.99	211.70
12.99	211.60
13.99	211.60
14.99	211.66
15.98	211.69
16.98	211.72
17.98	211.71
18.98	211.77
19.98	211.74
20.98	211.79
21.98	211.85
22.98	211.92
23.98	211.89
24.98	211.62
25.98	211.31
26.98	210.79
27.97	210.56
28.97	210.03
29.97	209.70
30.97	209.37
31.97	209.16
32.97	208.65
33.97	208.34
34.97	207.90
35.97	207.70
36.97	207.43
37.48	206.95
38.60	207.04
39.65	207.15
40.28	207.09
40.99	207.00
42.32	207.02
46.18	206.26
47.25	206.21
47.69	206.20
48.60	206.08
49.24	206.11
50.11	206.04
51.31	206.11
52.09	205.90
52.89	205.78
53.78	205.77
54.13	205.82
54.80	205.82
55.43	205.79
57.78	205.80
57.95	206.11
58.94	206.14
59.94	206.16
60.94	206.30
61.94	206.46
62.94	206.68
63.94	207.18
64.94	207.32
65.94	207.66
66.94	208.08
67.94	208.32
68.94	208.70
69.93	208.91
70.93	209.03
71.93	209.25
72.93	209.32
73.93	209.33
74.93	209.34
75.93	209.39
76.93	209.43
77.93	209.45
78.93	209.49
79.93	209.50
80.93	209.53
81.92	209.51
82.92	209.49
83.92	209.43
84.92	209.32
85.92	209.29
86.92	209.24
87.92	209.11
88.92	209.02
89.92	208.97
90.92	208.87
91.91	208.85
92.91	208.82
93.91	208.81
94.91	208.81
95.91	208.79
96.91	208.79
97.91	208.78
98.91	208.75
99.91	208.75
100.91	208.70
101.90	208.69
102.90	208.69
103.90	208.66
104.90	208.65
105.90	208.64
106.90	208.60
107.90	208.59
108.90	208.56
109.90	208.56
110.90	208.55
111.90	208.53
112.89	208.72
113.89	208.81
114.89	208.95
116.12	208.94
122.31	212.91
126.43	212.89
130.79	210.05
131.88	210.08
132.88	210.04
133.88	210.08
134.87	210.13
135.87	210.13
136.87	210.09
137.87	210.06
138.87	210.05
139.87	210.05
140.87	210.07
141.87	210.05
142.87	210.03
143.87	210.03
144.87	210.06
145.86	210.07
146.86	210.09
147.86	210.10
148.86	210.14
149.86	210.17
150.86	210.12
151.86	210.10
152.86	210.12
153.86	210.23
154.86	210.27
155.85	210.26
156.85	210.25
157.85	210.26
158.85	210.26
159.85	210.23
160.85	210.18
161.85	210.19
162.85	210.21
163.85	210.19
164.85	210.19
165.85	210.18
166.85	210.18
167.84	210.19
168.84	210.27
169.84	210.39
170.84	210.61
171.84	210.72
172.84	210.74
173.84	210.83
174.84	210.91
175.84	210.93
176.84	210.91
177.83	210.87
178.83	210.83
179.83	210.73
180.83	210.71
181.54	210.73


Sezione n. GT3049

Sezione di progetto

Sezione attuale

Livelli idrometrici T200
H=210.71 m s.l.m.

H=210.81 m s.l.m.

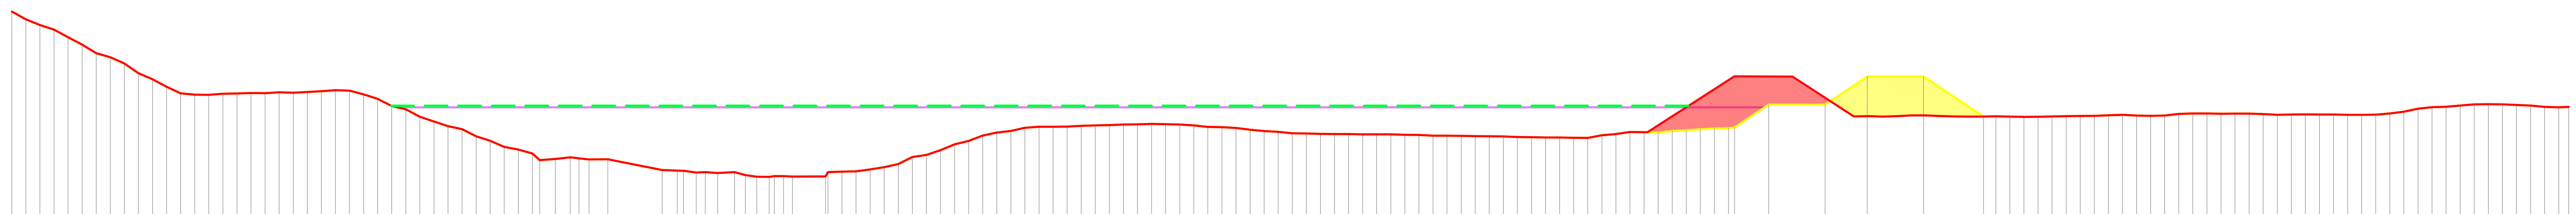

203.00

DISTANZE PROGRESSIVE STATO DI PROGETTO	QUOTE STATO DI PROGETTO
0.00	217.50
1.00	216.95
2.00	216.55
3.00	216.21
4.00	215.68
4.99	215.15
5.99	214.55
6.99	214.26
7.99	213.81
8.99	213.13
9.99	212.70
10.99	212.17
11.99	211.70
12.99	211.61
13.99	211.60
14.99	211.66
15.98	211.69
16.98	211.72
17.98	211.71
18.98	211.77
19.98	211.74
20.98	211.79
21.98	211.85
22.98	211.92
23.98	211.89
24.98	211.62
25.98	211.31
26.98	210.80
27.97	210.56
28.97	210.03
29.97	209.70
30.97	209.37
31.97	209.16
32.97	208.65
33.97	208.34
34.97	207.90
35.97	207.70
36.97	207.43
37.48	206.95
38.60	207.04
39.65	207.15
40.28	207.09
40.99	207.01
42.32	207.02
46.18	206.26
47.25	206.21
47.69	206.20
48.60	206.08
49.24	206.11
50.11	206.04
51.31	206.11
52.09	205.90
52.89	205.78
53.78	205.77
54.13	205.82
54.80	205.82
55.43	205.79
57.78	205.80
57.95	206.11
58.94	206.14
59.94	206.16
60.94	206.30
61.94	206.46
62.94	206.68
63.94	207.18
64.94	207.32
65.94	207.66
66.94	208.08
67.94	208.32
68.94	208.70
69.93	208.91
70.93	209.03
71.93	209.25
72.93	209.32
73.93	209.33
74.93	209.34
75.93	209.39
76.93	209.43
77.93	209.45
78.93	209.49
79.93	209.50
80.93	209.53
81.92	209.51
82.92	209.49
83.92	209.43
84.92	209.32
85.92	209.29
86.92	209.24
87.92	209.11
88.92	209.02
89.92	208.97
90.92	208.87
91.91	208.85
92.91	208.82
93.91	208.81
94.91	208.81
95.91	208.79
96.91	208.79
97.91	208.78
98.91	208.75
99.91	208.75
100.91	208.70
101.90	208.69
102.90	208.69
103.90	208.66
104.90	208.65
105.90	208.64
106.90	208.60
107.90	208.59
108.90	208.56
109.90	208.56
110.90	208.55
111.90	208.53
112.89	208.73
113.89	208.81
114.89	208.95
115.89	208.95
116.89	208.92
117.89	209.03
118.89	209.08
119.89	209.15
120.89	209.20
121.89	209.23
122.32	209.27
124.74	210.89
128.74	210.89
131.74	212.89
135.74	212.89
140.00	210.06
140.87	210.07
141.87	210.05
142.87	210.03
143.87	210.03
144.87	210.06
145.86	210.07
146.86	210.09
147.86	210.10
148.86	210.14
149.86	210.17
150.86	210.12
151.86	210.10
152.86	210.12
153.86	210.23
154.86	210.27
155.85	210.26
156.85	210.25
157.85	210.26
158.85	210.26
159.85	210.23
160.85	210.18
161.85	210.19
162.85	210.21
163.85	210.19
164.85	210.19
165.85	210.18
166.85	210.18
167.84	210.19
168.84	210.27
169.84	210.39
170.84	210.61
171.84	210.72
172.84	210.74
173.84	210.83
174.84	210.91
175.84	210.93
176.84	210.91
177.83	210.87
178.83	210.83
179.83	210.73
180.83	210.71
181.54	210.73

DISTANZE PROGRESSIVE STATO DI VARIANTE	QUOTE STATO DI VARIANTE
0.00	217.50
1.00	216.95
2.00	216.55
3.00	216.21
4.00	215.68
4.99	215.15
5.99	214.55
6.99	214.26
7.99	213.81
8.99	213.13
9.99	212.70
10.99	212.17
11.99	211.70
12.99	211.60
13.99	211.60
14.99	211.66
15.98	211.69
16.98	211.72
17.98	211.71
18.98	211.77
19.98	211.74
20.98	211.79
21.98	211.85
22.98	211.92
23.98	211.89
24.98	211.62
25.98	211.31
26.98	210.79
27.97	210.56
28.97	210.03
29.97	209.70
30.97	209.37
31.97	209.16
32.97	208.65
33.97	208.34
34.97	207.90
35.97	207.70
36.97	207.43
37.48	206.95
38.60	207.04
39.65	207.15
40.28	207.09
40.99	207.00
42.32	207.02
46.18	206.26
47.25	206.21
47.69	206.20
48.60	206.08
49.24	206.11
50.11	206.04
51.31	206.11
52.09	205.90
52.89	205.78
53.78	205.77
54.13	205.82
54.80	205.82
55.43	205.79
57.78	205.80
57.95	206.11
58.94	206.14
59.94	206.16
60.94	206.30
61.94	206.46
62.94	206.68
63.94	207.18
64.94	207.32
65.94	207.66
66.94	208.08
67.94	208.32
68.94	208.70
69.93	208.91
70.93	209.03
71.93	209.25
72.93	209.32
73.93	209.33
74.93	209.34
75.93	209.39
76.93	209.43
77.93	209.45
78.93	209.49
79.93	209.50
80.93	209.53
81.92	209.51
82.92	209.49
83.92	209.43
84.92	209.32
85.92	209.29
86.92	209.24
87.92	209.11
88.92	209.02
89.92	208.97
90.92	208.87
91.91	208.85
92.91	208.82
93.91	208.81
94.91	208.81
95.91	208.79
96.91	208.79
97.91	208.78
98.91	208.75
99.91	208.75
100.91	208.70
101.90	208.69
102.90	208.69
103.90	208.66
104.90	208.65
105.90	208.64
106.90	208.60
107.90	208.59
108.90	208.56
109.90	208.56
110.90	208.55
111.90	208.53
112.89	208.72
113.89	208.81
114.89	208.95
116.12	208.94
122.31	212.91
126.43	212.89
130.79	210.05
131.88	210.08
132.88	210.04
133.88	210.08
134.87	210.13
135.87	210.13
136.87	210.09
137.87	210.06
138.87	210.05
139.87	210.05
140.87	210.07
141.87	210.05
142.87	210.03
143.87	210.03
144.87	210.06
145.86	210.07
146.86	210.09
147.86	210.10
148.86	210.14
149.86	210.17
150.86	210.12
151.86	210.10
152.86	210.12
153.86	210.23
154.86	210.27
155.85	210.26
156.85	210.25
157.85	210.26
158.85	210.26
159.85	210.23
160.85	210.18
161.85	210.19
162.85	210.21
163.85	210.19
164.85	210.19
165.85	210.18
166.85	210.18
167.84	210.19
168.84	210.27
169.84	210.39
170.84	210.61
171.84	210.72
172.84	210.74
173.84	210.83
174.84	210.91
175.84	210.93
176.84	210.91
177.83	210.87
178.83	210.83
179.83	210.73
180.83	210.71
181.54	210.73

Sezione n. GT3050

Sezione di progetto


Sezione di variante

Livelli idrometrici
Q=290.69mc/s H=209.53m s.l.m.

Q=404.15mc/s H=210.19m s.l.m.

Q=491.47mc/s H=210.66m s.l.m.

Q=626.16mc/s H=211.34m s.l.m.

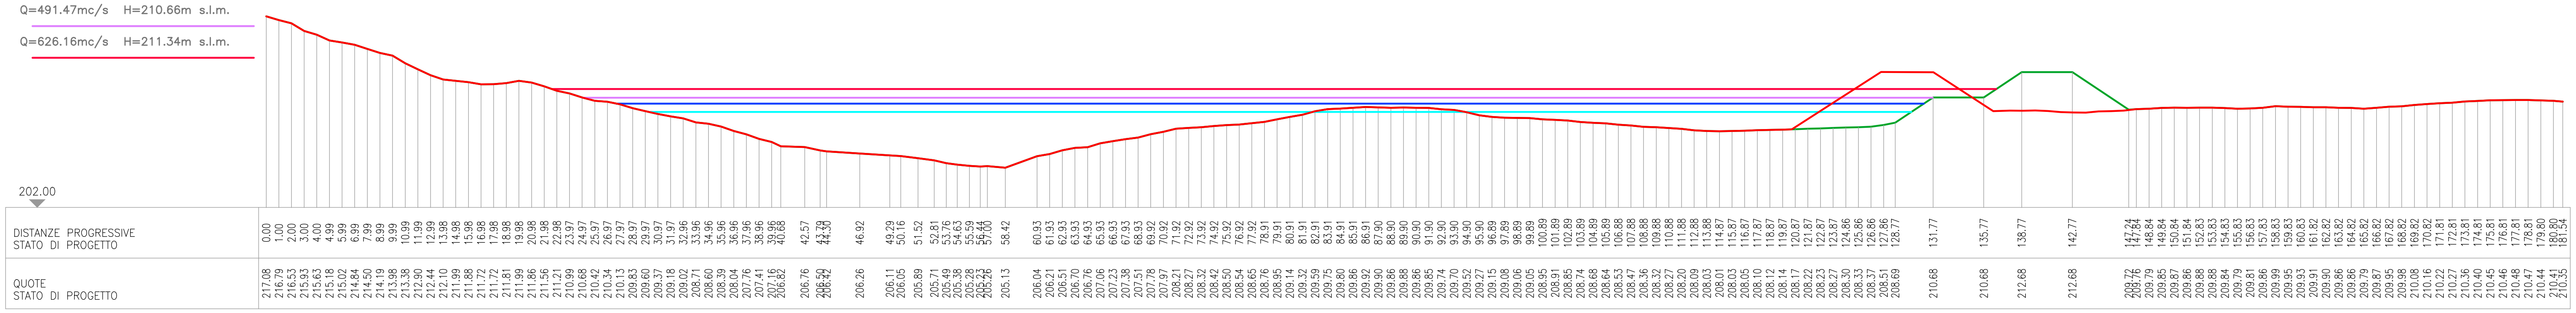


Sezione n. GT3050

Sezione di progetto

Sezione attuale

Livelli idrometrici T200
H=210.66 m s.l.m.

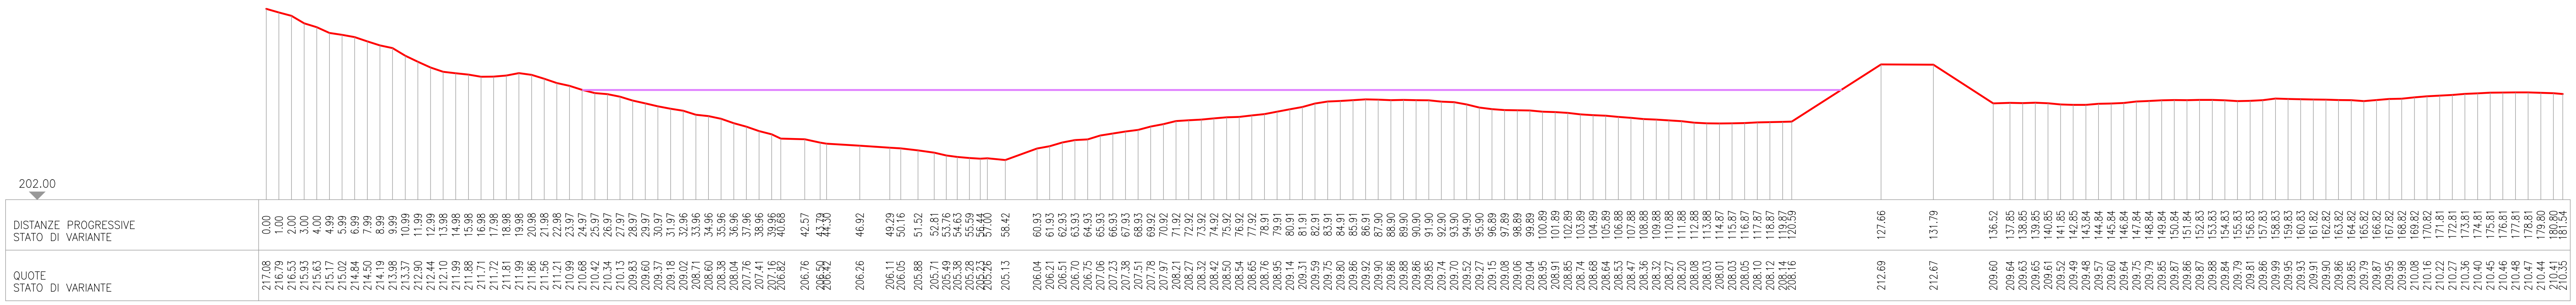


Sezione n. GT3050

Sezione di progetto

Sezione attuale

Livelli idrometrici T200
H=210.66 m s.l.m.

H=210.83 m s.l.m.

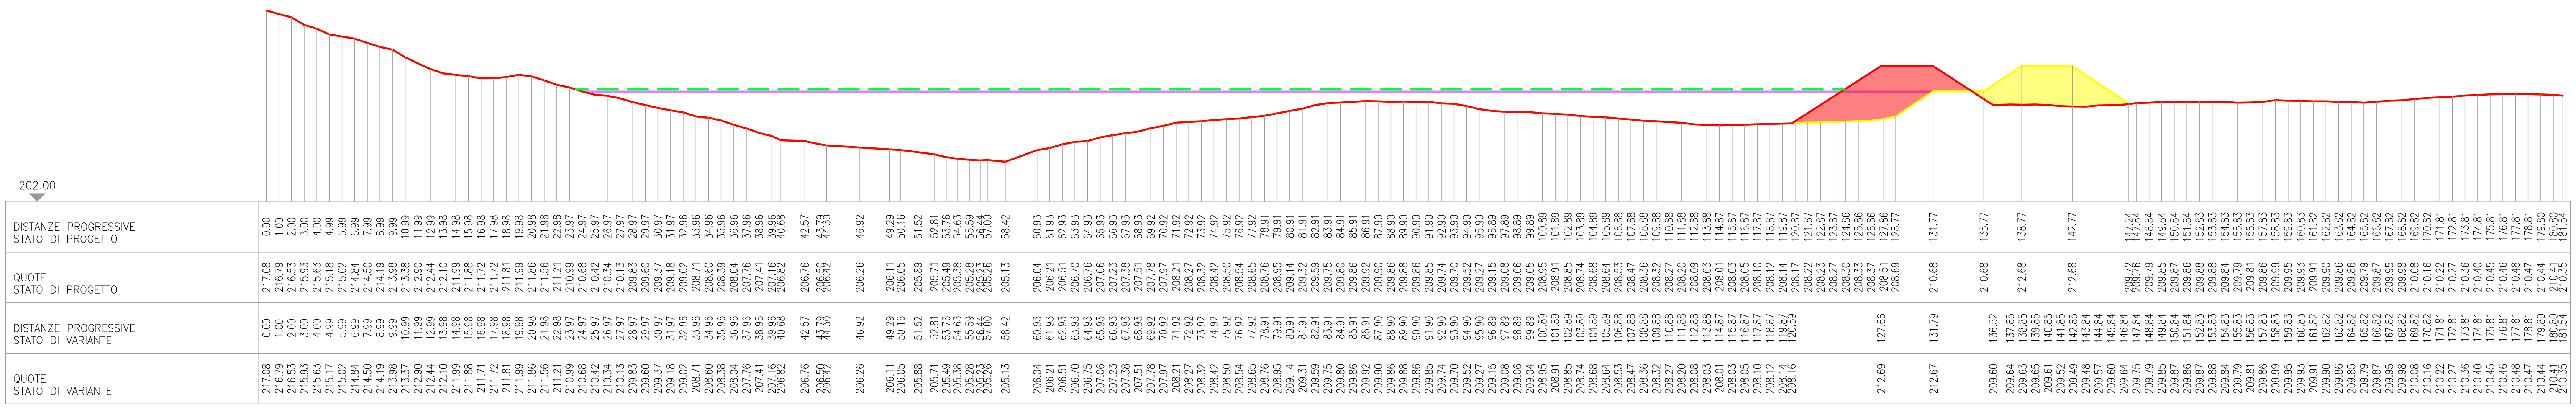

Sezione n. GT3051

Sezione di progetto


Sezione di variante

Livelli idrometrici
Q=290.66mc/s H=209.32m s.l.m.

Q=404.20mc/s H=210.03m s.l.m.

Q=491.47mc/s H=210.53m s.l.m.

Q=626.31mc/s H=211.25m s.l.m.

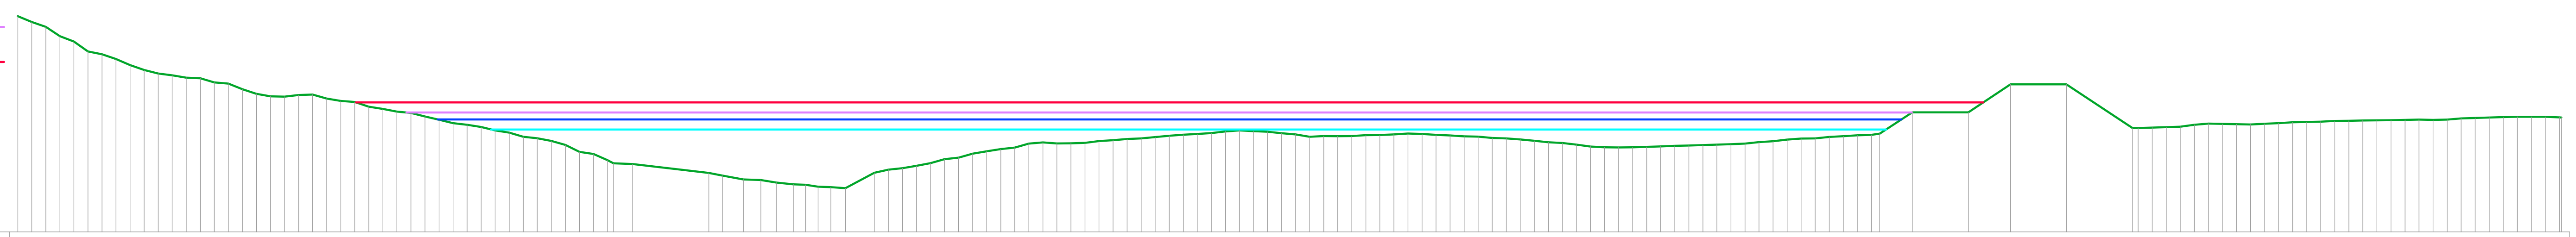


DISTANZE PROGRESSIVE STATO DI PROGETTO	QUOTE STATO DI PROGETTO
0.00	217.41
1.00	217.00
2.01	216.65
3.01	215.98
4.01	215.60
5.01	214.89
6.01	214.69
7.02	214.36
8.02	213.92
9.02	213.56
10.02	213.32
11.02	213.19
12.03	213.02
13.03	212.98
14.03	212.68
15.03	212.59
16.04	212.19
17.04	211.87
18.04	211.69
19.04	211.67
20.05	211.78
21.05	211.81
22.05	211.52
23.05	211.36
24.05	211.28
25.06	210.95
26.06	210.78
27.06	210.60
28.06	210.50
29.07	210.25
30.07	210.01
31.07	209.77
32.07	209.66
33.08	209.50
34.08	209.25
35.08	209.09
36.08	208.80
37.08	208.69
38.09	208.50
39.09	208.21
40.09	207.72
41.09	207.57
42.10	207.12
42.52	206.90
43.88	206.85
49.33	206.21
50.30	206.03
51.79	205.75
53.03	205.70
54.14	205.52
55.35	205.39
56.24	205.36
57.13	205.23
58.03	205.20
59.08	205.13
61.14	206.22
62.14	206.44
63.14	206.55
64.14	206.72
65.15	206.91
66.15	207.19
67.15	207.31
68.15	207.59
69.16	207.76
70.16	207.92
71.16	208.03
72.16	208.31
73.17	208.39
74.17	208.32
75.17	208.33
76.17	208.37
77.17	208.49
78.18	208.56
79.18	208.64
80.18	208.68
81.18	208.77
82.19	208.86
83.19	208.95
84.19	209.00
85.19	209.06
86.19	209.18
87.20	209.25
88.20	209.20
89.20	209.15
90.20	209.05
91.21	208.96
92.21	208.80
93.21	208.85
94.21	208.83
95.21	208.85
96.22	208.91
97.22	208.93
98.22	208.96
99.22	209.03
100.23	208.99
101.23	208.93
102.23	208.89
103.23	208.83
104.24	208.80
105.24	208.72
106.24	208.68
107.24	208.61
108.25	208.51
109.25	208.40
110.25	208.35
111.25	208.23
112.25	208.10
113.26	208.04
114.26	208.03
115.26	208.04
116.26	208.08
117.26	208.11
118.27	208.15
119.27	208.17
120.27	208.20
121.27	208.23
122.28	208.26
123.28	208.30
124.28	208.41
125.28	208.47
126.29	208.59
127.29	208.67
128.29	208.68
129.29	208.79
130.29	208.84
131.30	208.90
132.30	208.93
132.89	209.01
135.22	210.54
139.22	210.54
142.22	212.54
146.22	212.54
150.94	209.42
151.34	209.42
152.34	209.46
153.35	209.48
154.35	209.51
155.35	209.65
156.35	209.74
157.35	209.72
158.36	209.69
159.36	209.67
160.36	209.73
161.36	209.77
162.37	209.83
163.37	209.85
164.37	209.87
165.37	209.93
166.38	209.94
167.38	209.96
168.38	209.97
169.38	209.98
170.38	210.00
171.39	210.03
172.39	210.00
173.39	210.02
174.39	210.11
175.40	210.13
176.40	210.17
177.40	210.20
178.40	210.22
179.40	210.23
180.41	210.22
181.44 / 181.54	210.10 / 210.18

Sezione n. GT3051

Sezione di progetto

Sezione attuale

Livelli idrometrici T200
H=210.53 m s.l.m.

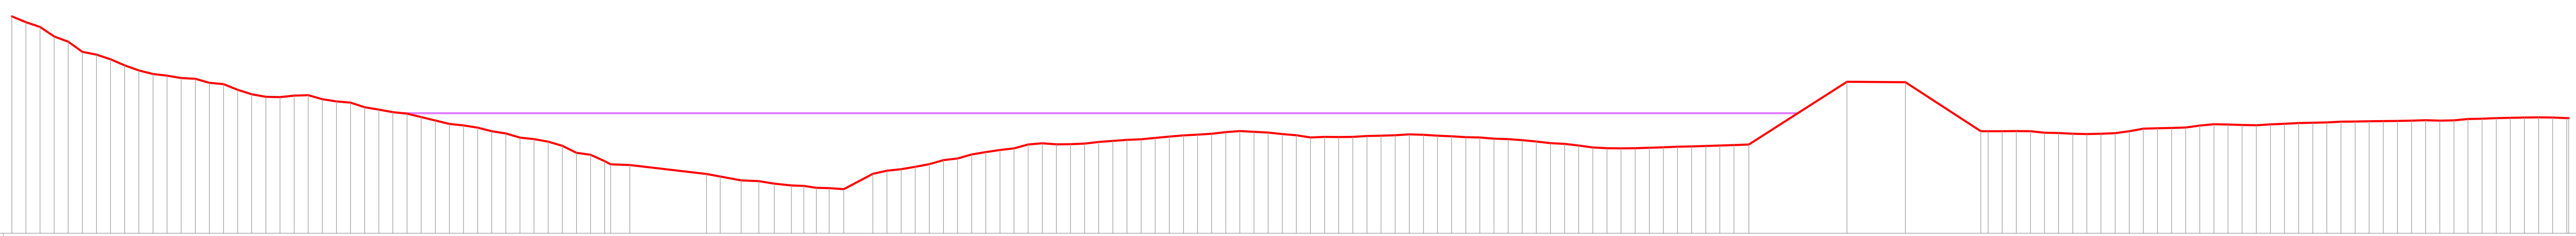

DISTANZE PROGRESSIVE STATO DI VARIANTE	QUOTE STATO DI VARIANTE
0.00	217.41
1.00	217.00
2.01	216.65
3.01	215.98
4.01	215.60
5.01	214.89
6.01	214.69
7.02	214.36
8.02	213.92
9.02	213.56
10.02	213.32
11.02	213.19
12.03	213.02
13.03	212.97
14.03	212.68
15.03	212.59
16.04	212.19
17.04	211.87
18.04	211.69
19.04	211.67
20.05	211.78
21.05	211.81
22.05	211.52
23.05	211.36
24.05	211.28
25.06	210.95
26.06	210.78
27.06	210.60
28.06	210.50
29.07	210.25
30.07	210.01
31.07	209.77
32.07	209.66
33.08	209.50
34.08	209.25
35.08	209.09
36.08	208.80
37.08	208.69
38.09	208.50
39.09	208.21
40.09	207.72
41.09	207.57
42.10	207.12
42.52	206.90
43.88	206.84
49.33	206.21
50.30	206.03
51.79	205.75
53.03	205.70
54.14	205.52
55.35	205.39
56.24	205.36
57.13	205.23
58.03	205.20
59.08	205.13
61.14	206.22
62.14	206.44
63.14	206.55
64.14	206.72
65.15	206.91
66.15	207.19
67.15	207.31
68.15	207.59
69.16	207.76
70.16	207.92
71.16	208.03
72.16	208.30
73.17	208.39
74.17	208.32
75.17	208.33
76.17	208.37
77.17	208.49
78.18	208.55
79.18	208.63
80.18	208.68
81.18	208.77
82.19	208.86
83.19	208.95
84.19	209.00
85.19	209.06
86.19	209.18
87.20	209.25
88.20	209.20
89.20	209.15
90.20	209.05
91.21	208.96
92.21	208.80
93.21	208.85
94.21	208.83
95.21	208.85
96.22	208.91
97.22	208.92
98.22	208.96
99.22	209.03
100.23	208.99
101.23	208.93
102.23	208.89
103.23	208.83
104.24	208.80
105.24	208.72
106.24	208.68
107.24	208.61
108.25	208.51
109.25	208.40
110.25	208.35
111.25	208.23
112.25	208.09
113.26	208.04
114.26	208.03
115.26	208.04
116.26	208.08
117.26	208.11
118.27	208.15
119.27	208.17
120.27	208.20
121.27	208.23
122.28	208.26
123.34	208.31
130.30	212.76
134.45	212.73
139.80	209.25
140.32	209.25
141.32	209.25
142.32	209.26
143.32	209.24
144.33	209.14
145.33	209.12
146.33	209.06
147.33	209.05
148.34	209.07
149.34	209.11
150.34	209.25
151.34	209.42
152.34	209.46
153.35	209.48
154.35	209.51
155.35	209.65
156.35	209.74
157.35	209.72
158.36	209.69
159.36	209.67
160.36	209.73
161.36	209.77
162.37	209.83
163.37	209.85
164.37	209.87
165.37	209.93
166.38	209.94
167.38	209.96
168.38	209.97
169.38	209.98
170.38	210.00
171.39	210.03
172.39	210.00
173.39	210.02
174.39	210.11
175.40	210.13
176.40	210.17
177.40	210.20
178.40	210.22
179.40	210.23
180.41	210.22
181.44 / 181.54	210.10 / 210.18


Sezione n. GT3051

Sezione di progetto

Sezione attuale

Livelli idrometrici T200
H=210.53 m s.l.m.

H=210.69 m s.l.m.

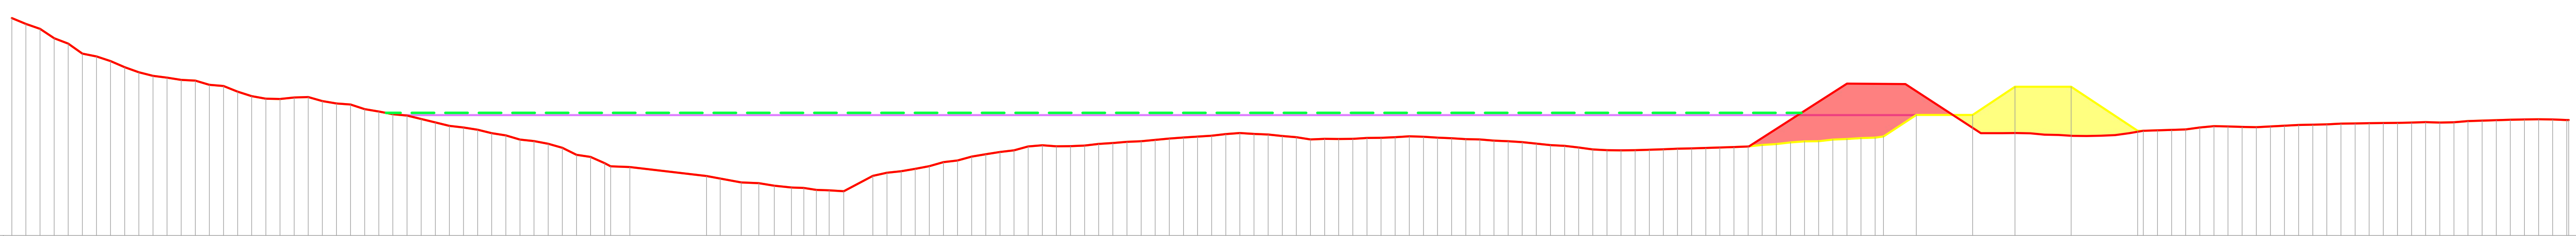

DISTANZE PROGRESSIVE STATO DI PROGETTO	QUOTE STATO DI PROGETTO
0.00	217.41
1.00	217.00
2.01	216.65
3.01	215.98
4.01	215.60
5.01	214.89
6.01	214.69
7.02	214.36
8.02	213.92
9.02	213.56
10.02	213.32
11.02	213.19
12.03	213.02
13.03	212.98
14.03	212.68
15.03	212.59
16.04	212.19
17.04	211.87
18.04	211.69
19.04	211.67
20.05	211.78
21.05	211.81
22.05	211.52
23.05	211.36
24.05	211.28
25.06	210.95
26.06	210.78
27.06	210.60
28.06	210.50
29.07	210.25
30.07	210.01
31.07	209.77
32.07	209.66
33.08	209.50
34.08	209.25
35.08	209.09
36.08	208.80
37.08	208.69
38.09	208.50
39.09	208.21
40.09	207.72
41.09	207.57
42.10	207.12
42.52	206.90
43.88	206.85
49.33	206.21
50.30	206.03
51.79	205.75
53.03	205.70
54.14	205.52
55.35	205.39
56.24	205.36
57.13	205.23
58.03	205.20
59.08	205.13
61.14	206.22
62.14	206.44
63.14	206.55
64.14	206.72
65.15	206.91
66.15	207.19
67.15	207.31
68.15	207.59
69.16	207.76
70.16	207.92
71.16	208.03
72.16	208.31
73.17	208.39
74.17	208.32
75.17	208.33
76.17	208.37
77.17	208.49
78.18	208.56
79.18	208.64
80.18	208.68
81.18	208.77
82.19	208.86
83.19	208.95
84.19	209.00
85.19	209.06
86.19	209.18
87.20	209.25
88.20	209.20
89.20	209.15
90.20	209.05
91.21	208.96
92.21	208.80
93.21	208.85
94.21	208.83
95.21	208.85
96.22	208.91
97.22	208.93
98.22	208.96
99.22	209.03
100.23	208.99
101.23	208.93
102.23	208.89
103.23	208.83
104.24	208.80
105.24	208.72
106.24	208.68
107.24	208.61
108.25	208.51
109.25	208.40
110.25	208.35
111.25	208.23
112.25	208.10
113.26	208.04
114.26	208.03
115.26	208.04
116.26	208.08
117.26	208.11
118.27	208.15
119.27	208.17
120.27	208.20
121.27	208.23
122.28	208.26
123.28	208.30
124.28	208.41
125.28	208.47
126.29	208.59
127.29	208.67
128.29	208.68
129.29	208.79
130.29	208.84
131.30	208.90
132.30	208.93
132.89	209.01
135.22	210.54
139.22	210.54
142.22	212.54
146.22	212.54
150.94	209.42
151.34	209.42
152.34	209.46
153.35	209.48
154.35	209.51
155.35	209.65
156.35	209.74
157.35	209.72
158.36	209.69
159.36	209.67
160.36	209.73
161.36	209.77
162.37	209.83
163.37	209.85
164.37	209.87
165.37	209.93
166.38	209.94
167.38	209.96
168.38	209.97
169.38	209.98
170.38	210.00
171.39	210.03
172.39	210.00
173.39	210.02
174.39	210.11
175.40	210.13
176.40	210.17
177.40	210.20
178.40	210.22
179.40	210.23
180.41	210.22
181.44 / 181.54	210.10 / 210.18

DISTANZE PROGRESSIVE STATO DI VARIANTE	QUOTE STATO DI VARIANTE
0.00	217.41
1.00	217.00
2.01	216.65
3.01	215.98
4.01	215.60
5.01	214.89
6.01	214.69
7.02	214.36
8.02	213.92
9.02	213.56
10.02	213.32
11.02	213.19
12.03	213.02
13.03	212.97
14.03	212.68
15.03	212.59
16.04	212.19
17.04	211.87
18.04	211.69
19.04	211.67
20.05	211.78
21.05	211.81
22.05	211.52
23.05	211.36
24.05	211.28
25.06	210.95
26.06	210.78
27.06	210.60
28.06	210.50
29.07	210.25
30.07	210.01
31.07	209.77
32.07	209.66
33.08	209.50
34.08	209.25
35.08	209.09
36.08	208.80
37.08	208.69
38.09	208.50
39.09	208.21
40.09	207.72
41.09	207.57
42.10	207.12
42.52	206.90
43.88	206.84
49.33	206.21
50.30	206.03
51.79	205.75
53.03	205.70
54.14	205.52
55.35	205.39
56.24	205.36
57.13	205.23
58.03	205.20
59.08	205.13
61.14	206.22
62.14	206.44
63.14	206.55
64.14	206.72
65.15	206.91
66.15	207.19
67.15	207.31
68.15	207.59
69.16	207.76
70.16	207.92
71.16	208.03
72.16	208.30
73.17	208.39
74.17	208.32
75.17	208.33
76.17	208.37
77.17	208.49
78.18	208.55
79.18	208.63
80.18	208.68
81.18	208.77
82.19	208.86
83.19	208.95
84.19	209.00
85.19	209.06
86.19	209.18
87.20	209.25
88.20	209.20
89.20	209.15
90.20	209.05
91.21	208.96
92.21	208.80
93.21	208.85
94.21	208.83
95.21	208.85
96.22	208.91
97.22	208.92
98.22	208.96
99.22	209.03
100.23	208.99
101.23	208.93
102.23	208.89
103.23	208.83
104.24	208.80
105.24	208.72
106.24	208.68
107.24	208.61
108.25	208.51
109.25	208.40
110.25	208.35
111.25	208.23
112.25	208.09
113.26	208.04
114.26	208.03
115.26	208.04
116.26	208.08
117.26	208.11
118.27	208.15
119.27	208.17
120.27	208.20
121.27	208.23
122.28	208.26
123.34	208.31
130.30	212.76
134.45	212.73
139.80	209.25
140.32	209.25
141.32	209.25
142.32	209.26
143.32	209.24
144.33	209.14
145.33	209.12
146.33	209.06
147.33	209.05
148.34	209.07
149.34	209.11
150.34	209.25
151.34	209.42
152.34	209.46
153.35	209.48
154.35	209.51
155.35	209.65
156.35	209.74
157.35	209.72
158.36	209.69
159.36	209.67
160.36	209.73
161.36	209.77
162.37	209.83
163.37	209.85
164.37	209.87
165.37	209.93
166.38	209.94
167.38	209.96
168.38	209.97
169.38	209.98
170.38	210.00
171.39	210.03
172.39	210.00
173.39	210.02
174.39	210.11
175.40	210.13
176.40	210.17
177.40	210.20
178.40	210.22
179.40	210.23
180.41	210.22
181.44 / 181.54	210.10 / 210.18

Sezione n. GT3052

Sezione di progetto


Sezione di variante

Livelli idrometrici
Q=290.57mc/s H=209.15m s.l.m.

Q=404.30mc/s H=209.87m s.l.m.

Q=491.36mc/s H=210.37m s.l.m.

Q=626.42mc/s H=211.07m s.l.m.

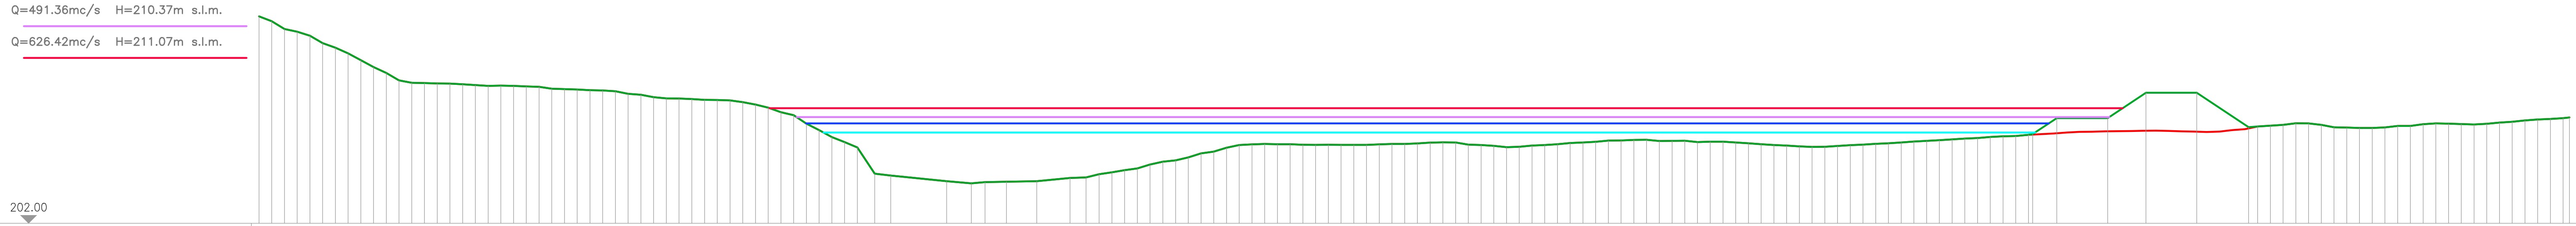


DISTANZE PROGRESSIVE STATO DI PROGETTO	QUOTE STATO DI PROGETTO
0.00	218.29
1.00	217.91
2.00	217.30
3.00	217.09
4.00	216.77
5.00	216.18
6.00	215.82
7.00	215.38
8.00	214.84
9.00	214.31
10.00	213.84
11.00	213.25
12.00	213.06
13.00	213.04
14.00	213.01
15.00	212.99
16.00	212.95
17.00	212.89
18.00	212.82
19.00	212.84
20.01	212.82
21.01	212.78
22.01	212.74
23.01	212.60
24.01	212.56
25.01	212.53
26.01	212.48
27.01	212.46
28.01	212.39
29.01	212.20
30.01	212.13
31.01	211.93
32.01	211.84
33.01	211.82
34.01	211.78
35.01	211.71
36.01	211.71
37.01	211.68
38.01	211.54
39.01	211.35
40.01	211.11
41.01	210.74
42.01	210.51
43.01	209.85
44.01	209.34
45.01	208.79
46.01	208.39
47.01	207.97
48.38	205.90
49.64	205.76
54.04	205.32
55.97	205.14
57.05	205.25
58.74	205.28
61.11	205.31
63.72	205.57
64.98	205.61
66.02	205.87
67.02	206.01
68.02	206.19
69.02	206.32
70.02	206.62
71.02	206.85
72.02	206.95
73.02	207.19
74.02	207.51
75.02	207.65
76.02	207.95
77.02	208.17
78.02	208.22
79.02	208.25
80.02	208.23
81.02	208.23
82.02	208.18
83.02	208.18
84.02	208.19
85.02	208.17
86.02	208.17
87.03	208.18
88.03	208.22
89.03	208.25
90.03	208.25
91.03	208.29
92.03	208.35
93.03	208.37
94.03	208.36
95.03	208.19
96.03	208.16
97.03	208.10
98.03	207.99
99.03	208.02
100.03	208.11
101.03	208.16
102.03	208.23
103.03	208.32
104.03	208.36
105.03	208.41
106.03	208.51
107.03	208.52
108.03	208.57
109.03	208.58
110.03	208.48
111.03	208.49
112.03	208.50
113.03	208.40
114.03	208.42
115.03	208.43
116.03	208.36
117.03	208.30
118.03	208.22
119.03	208.16
120.03	208.12
121.03	208.06
122.04	208.02
123.04	208.02
124.04	208.09
125.04	208.15
126.04	208.19
127.04	208.26
128.04	208.30
129.04	208.36
130.04	208.44
131.04	208.49
132.04	208.54
133.04	208.61
134.04	208.67
135.04	208.71
136.04	208.79
137.04	208.85
138.04	208.88
139.04	208.97
139.37	209.03
141.26	210.28
145.26	210.28
148.26	212.28
152.26	212.28
156.34	209.57
157.04	209.63
158.04	209.69
159.04	209.75
160.05	209.88
161.05	209.87
162.05	209.76
163.05	209.56
164.05	209.53
165.05	209.51
166.05	209.50
167.05	209.55
168.05	209.67
169.05	209.66
170.05	209.80
171.05	209.87
172.05	209.85
173.05	209.82
174.05	209.78
175.05	209.83
176.05	209.93
177.05	209.99
178.05	210.10
179.05	210.18
180.05	210.21
181.05	210.28
181.54	210.33

Sezione n. GT3052

Sezione di progetto

Sezione attuale

Livelli idrometrici T200
H=210.37 m s.l.m.

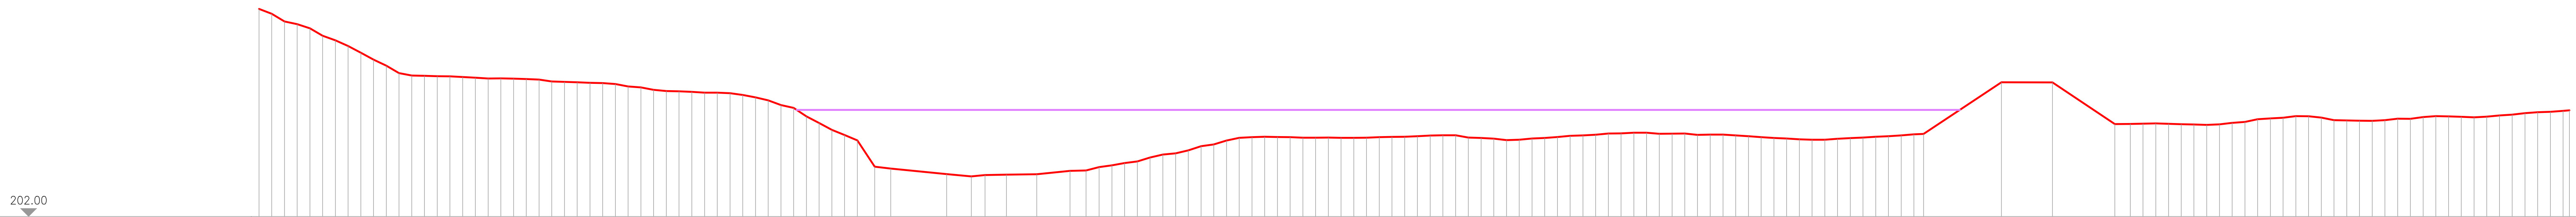

DISTANZE PROGRESSIVE STATO DI VARIANTE	QUOTE STATO DI VARIANTE
0.00	218.29
1.00	217.90
2.00	217.30
3.00	217.09
4.00	216.77
5.00	216.18
6.00	215.82
7.00	215.38
8.00	214.84
9.00	214.30
10.00	213.84
11.00	213.25
12.00	213.06
13.00	213.04
14.00	213.01
15.00	212.99
16.00	212.95
17.00	212.89
18.00	212.82
19.00	212.84
20.01	212.82
21.01	212.78
22.01	212.74
23.01	212.60
24.01	212.56
25.01	212.53
26.01	212.48
27.01	212.46
28.01	212.39
29.01	212.20
30.01	212.13
31.01	211.93
32.01	211.84
33.01	211.82
34.01	211.78
35.01	211.71
36.01	211.71
37.01	211.68
38.01	211.54
39.01	211.35
40.01	211.11
41.01	210.74
42.01	210.51
43.01	209.85
44.01	209.34
45.01	208.79
46.01	208.39
47.01	207.97
48.38	205.90
49.64	205.76
54.04	205.32
55.97	205.14
57.05	205.25
58.74	205.28
61.11	205.31
63.72	205.57
64.98	205.61
66.02	205.87
67.02	206.01
68.02	206.18
69.02	206.32
70.02	206.62
71.02	206.85
72.02	206.95
73.02	207.19
74.02	207.51
75.02	207.65
76.02	207.95
77.02	208.17
78.02	208.22
79.02	208.25
80.02	208.23
81.02	208.23
82.02	208.18
83.02	208.17
84.02	208.19
85.02	208.17
86.02	208.17
87.03	208.18
88.03	208.22
89.03	208.25
90.03	208.25
91.03	208.29
92.03	208.35
93.03	208.37
94.03	208.36
95.03	208.19
96.03	208.16
97.03	208.10
98.03	207.99
99.03	208.02
100.03	208.11
101.03	208.16
102.03	208.23
103.03	208.32
104.03	208.36
105.03	208.41
106.03	208.51
107.03	208.52
108.03	208.57
109.03	208.58
110.03	208.48
111.03	208.49
112.03	208.50
113.03	208.40
114.03	208.42
115.03	208.43
116.03	208.36
117.03	208.30
118.03	208.22
119.03	208.16
120.03	208.12
121.03	208.06
122.04	208.02
123.04	208.02
124.04	208.09
125.04	208.15
126.04	208.19
127.04	208.26
128.04	208.30
129.04	208.36
130.04	208.44
130.80	208.48
136.91	212.53
140.92	212.52
145.82	209.25
147.04	209.26
148.04	209.28
149.04	209.30
150.04	209.27
151.04	209.24
152.04	209.22
153.04	209.18
154.04	209.22
155.04	209.34
156.04	209.42
157.04	209.63
158.04	209.69
159.04	209.75
160.05	209.88
161.05	209.87
162.05	209.75
163.05	209.55
164.05	209.53
165.05	209.51
166.05	209.50
167.05	209.55
168.05	209.67
169.05	209.66
170.05	209.80
171.05	209.87
172.05	209.85
173.05	209.82
174.05	209.78
175.05	209.83
176.05	209.93
177.05	209.99
178.05	210.10
179.05	210.18
180.05	210.21
181.05	210.28
181.54	210.33


Sezione n. GT3052

Sezione di progetto

Sezione attuale

Livelli idrometrici T200
H=210.37 m s.l.m.

H=210.51 m s.l.m.

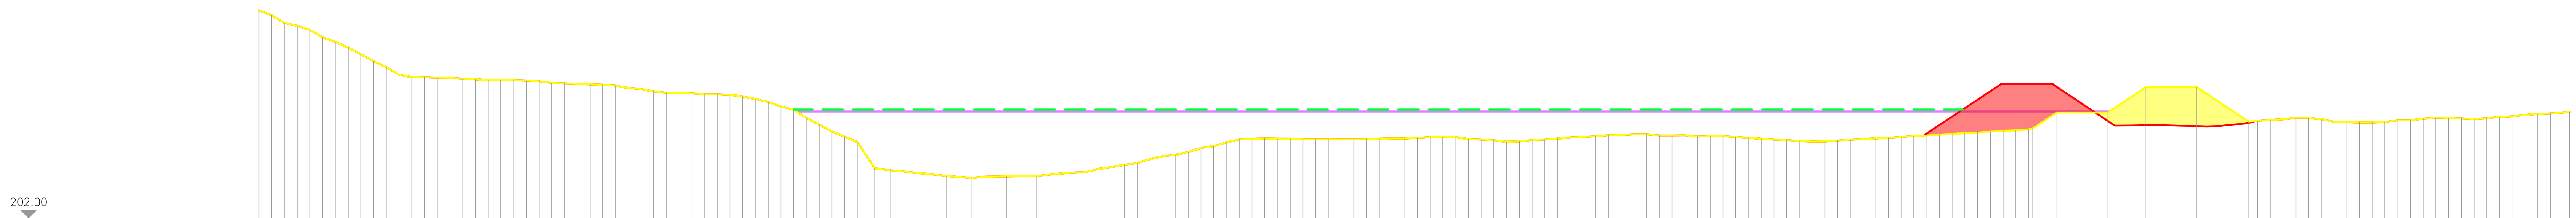

DISTANZE PROGRESSIVE STATO DI PROGETTO	QUOTE STATO DI PROGETTO
0.00	218.29
1.00	217.91
2.00	217.30
3.00	217.09
4.00	216.77
5.00	216.18
6.00	215.82
7.00	215.38
8.00	214.84
9.00	214.31
10.00	213.84
11.00	213.25
12.00	213.06
13.00	213.04
14.00	213.01
15.00	212.99
16.00	212.95
17.00	212.89
18.00	212.82
19.00	212.84
20.01	212.82
21.01	212.78
22.01	212.74
23.01	212.60
24.01	212.56
25.01	212.53
26.01	212.48
27.01	212.46
28.01	212.39
29.01	212.20
30.01	212.13
31.01	211.93
32.01	211.84
33.01	211.82
34.01	211.78
35.01	211.71
36.01	211.71
37.01	211.68
38.01	211.54
39.01	211.35
40.01	211.11
41.01	210.74
42.01	210.51
43.01	209.85
44.01	209.34
45.01	208.79
46.01	208.39
47.01	207.97
48.38	205.90
49.64	205.76
54.04	205.32
55.97	205.14
57.05	205.25
58.74	205.28
61.11	205.31
63.72	205.57
64.98	205.61
66.02	205.87
67.02	206.01
68.02	206.19
69.02	206.32
70.02	206.62
71.02	206.85
72.02	206.95
73.02	207.19
74.02	207.51
75.02	207.65
76.02	207.95
77.02	208.17
78.02	208.22
79.02	208.25
80.02	208.23
81.02	208.23
82.02	208.18
83.02	208.17
84.02	208.19
85.02	208.17
86.02	208.17
87.03	208.18
88.03	208.22
89.03	208.25
90.03	208.25
91.03	208.29
92.03	208.35
93.03	208.37
94.03	208.36
95.03	208.19
96.03	208.16
97.03	208.10
98.03	207.99
99.03	208.02
100.03	208.11
101.03	208.16
102.03	208.23
103.03	208.32
104.03	208.36
105.03	208.41
106.03	208.51
107.03	208.52
108.03	208.57
109.03	208.58
110.03	208.48
111.03	208.49
112.03	208.50
113.03	208.40
114.03	208.42
115.03	208.43
116.03	208.36
117.03	208.30
118.03	208.22
119.03	208.16
120.03	208.12
121.03	208.06
122.04	208.02
123.04	208.02
124.04	208.09
125.04	208.15
126.04	208.19
127.04	208.26
128.04	208.30
129.04	208.36
130.04	208.44
131.04	208.49
132.04	208.54
133.04	208.61
134.04	208.67
135.04	208.71
136.04	208.79
137.04	208.85
138.04	208.88
139.04	208.97
139.37	209.03
141.26	210.28
145.26	210.28
148.26	212.28
152.26	212.28
156.34	209.57
157.04	209.63
158.04	209.69
159.04	209.75
160.05	209.88
161.05	209.87
162.05	209.76
163.05	209.56
164.05	209.53
165.05	209.51
166.05	209.50
167.05	209.55
168.05	209.67
169.05	209.66
170.05	209.80
171.05	209.87
172.05	209.85
173.05	209.82
174.05	209.78
175.05	209.83
176.05	209.93
177.05	209.99
178.05	210.10
179.05	210.18
180.05	210.21
181.05	210.28
181.54	210.33

DISTANZE PROGRESSIVE STATO DI VARIANTE	QUOTE STATO DI VARIANTE
0.00	218.29
1.00	217.90
2.00	217.30
3.00	217.09
4.00	216.77
5.00	216.18
6.00	215.82
7.00	215.38
8.00	214.84
9.00	214.30
10.00	213.84
11.00	213.25
12.00	213.06
13.00	213.04
14.00	213.01
15.00	212.99
16.00	212.95
17.00	212.89
18.00	212.82
19.00	212.84
20.01	212.82
21.01	212.78
22.01	212.74
23.01	212.60
24.01	212.56
25.01	212.53
26.01	212.48
27.01	212.46
28.01	212.39
29.01	212.20
30.01	212.13
31.01	211.93
32.01	211.84
33.01	211.82
34.01	211.78
35.01	211.71
36.01	211.71
37.01	211.68
38.01	211.54
39.01	211.35
40.01	211.11
41.01	210.74
42.01	210.51
43.01	209.85
44.01	209.34
45.01	208.79
46.01	208.39
47.01	207.97
48.38	205.90
49.64	205.76
54.04	205.32
55.97	205.14
57.05	205.25
58.74	205.28
61.11	205.31
63.72	205.57
64.98	205.61
66.02	205.87
67.02	206.01
68.02	206.18
69.02	206.32
70.02	206.62
71.02	206.85
72.02	206.95
73.02	207.19
74.02	207.51
75.02	207.65
76.02	207.95
77.02	208.17
78.02	208.22
79.02	208.25
80.02	208.23
81.02	208.23
82.02	208.18
83.02	208.17
84.02	208.19
85.02	208.17
86.02	208.17
87.03	208.18
88.03	208.22
89.03	208.25
90.03	208.25
91.03	208.29
92.03	208.35
93.03	208.37
94.03	208.36
95.03	208.19
96.03	208.16
97.03	208.10
98.03	207.99
99.03	208.02
100.03	208.11
101.03	208.16
102.03	208.23
103.03	208.32
104.03	208.36
105.03	208.41
106.03	208.51
107.03	208.52
108.03	208.57
109.03	208.58
110.03	208.48
111.03	208.49
112.03	208.50
113.03	208.40
114.03	208.42
115.03	208.43
116.03	208.36
117.03	208.30
118.03	208.22
119.03	208.16
120.03	208.12
121.03	208.06
122.04	208.02
123.04	208.02
124.04	208.09
125.04	208.15
126.04	208.19
127.04	208.26
128.04	208.30
129.04	208.36
130.04	208.44
130.80	208.48
136.91	212.53
140.92	212.52
145.82	209.25
147.04	209.26
148.04	209.28
149.04	209.30
150.04	209.27
151.04	209.24
152.04	209.22
153.04	209.18
154.04	209.22
155.04	209.34
156.04	209.42
157.04	209.63
158.04	209.69
159.04	209.75
160.05	209.88
161.05	209.87
162.05	209.75
163.05	209.55
164.05	209.53
165.05	209.51
166.05	209.50
167.05	209.55
168.05	209.67
169.05	209.66
170.05	209.80
171.05	209.87
172.05	209.85
173.05	209.82
174.05	209.78
175.05	209.83
176.05	209.93
177.05	209.99
178.05	210.10
179.05	210.18
180.05	210.21
181.05	210.28
181.54	210.33

Sezione n. GT3053

Sezione di progetto


Sezione di variante

Livelli idrometrici
Q=290.49mc/s H=208.75m s.l.m.

Q=404.43mc/s H=209.44m s.l.m.

Q=491.36mc/s H=209.92m s.l.m.

Q=626.75mc/s H=210.61m s.l.m.

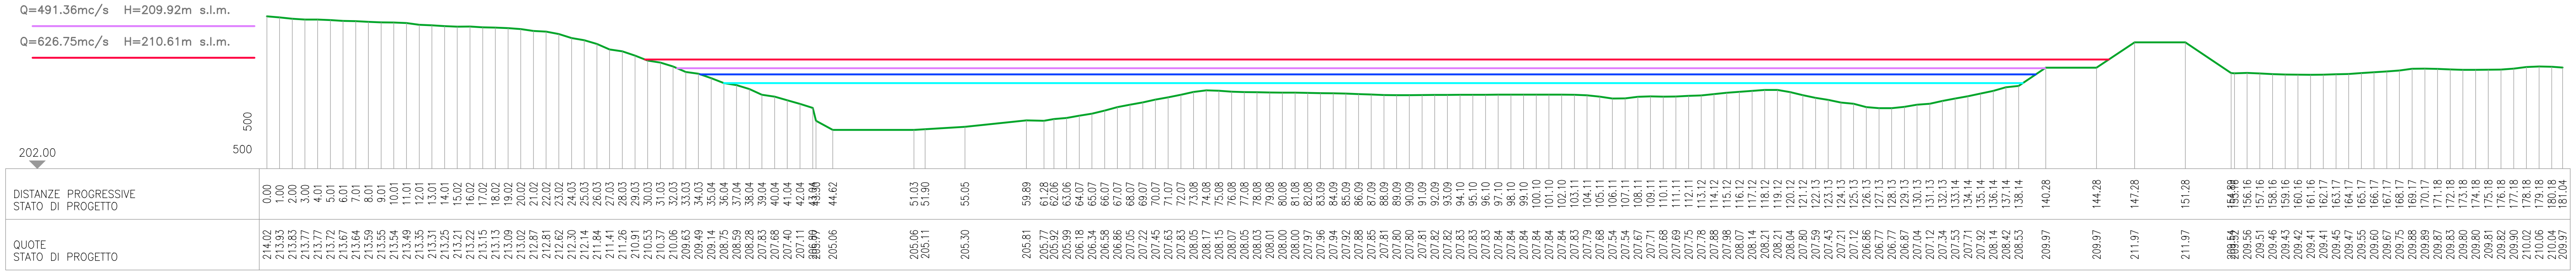


Sezione n. GT3053

Sezione di progetto

Sezione attuale

Livelli idrometrici T200
H=209.92 m s.l.m.

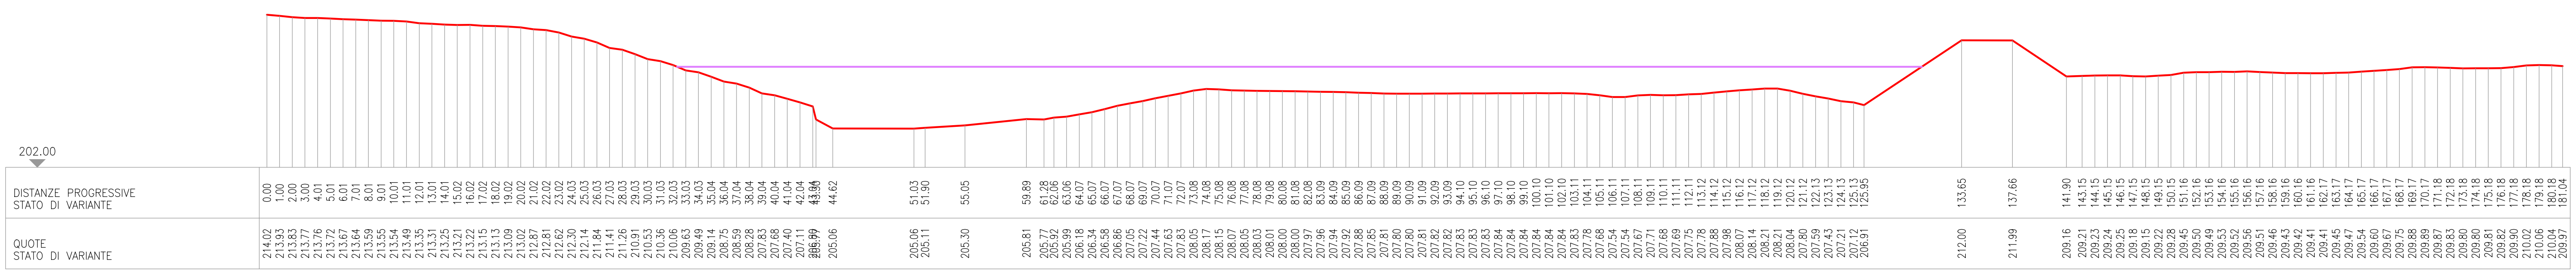


Sezione n. GT3053

Sezione di progetto


Sezione attuale

Livelli idrometrici T200
H=209.92 m s.l.m.

H=210.17 m s.l.m.

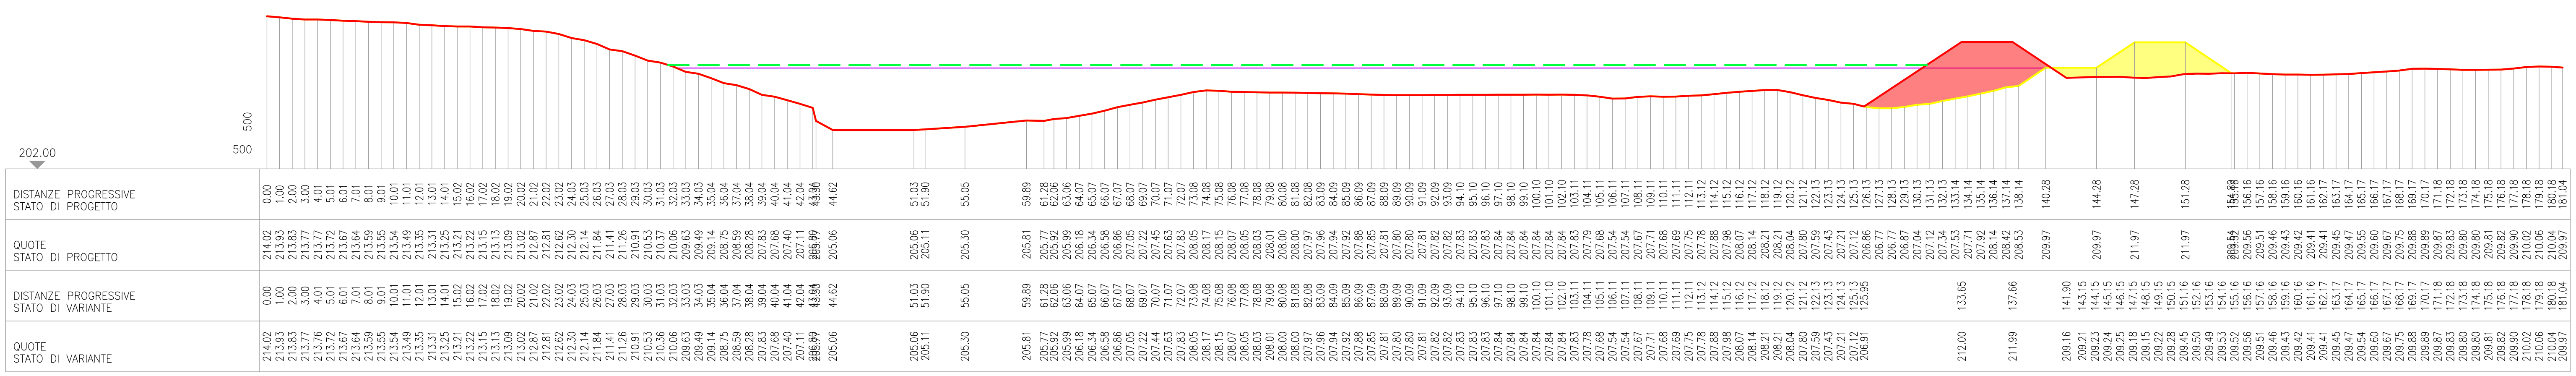


Sezione n. GT3054

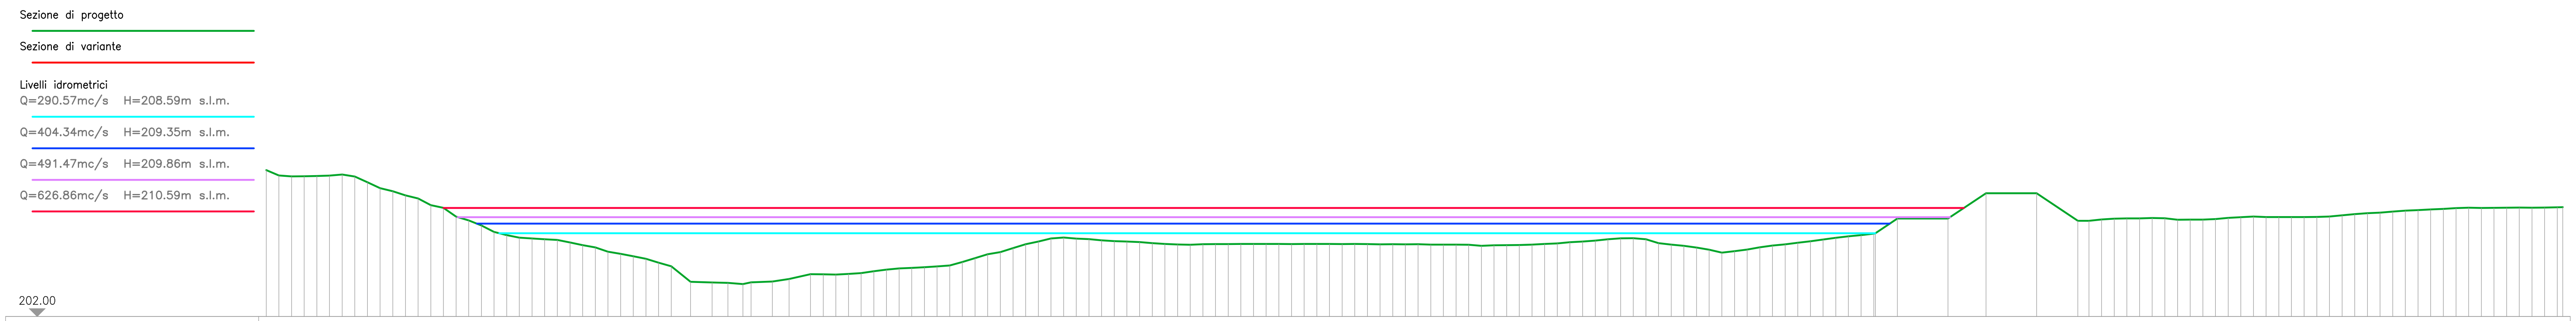


DISTANZE PROGRESSIVE STATO DI PROGETTO	QUOTE STATO DI PROGETTO
0.00	213.58
1.00	213.15
2.00	213.08
3.00	213.09
4.00	213.11
5.00	213.14
6.00	213.23
7.00	213.08
8.01	212.62
9.01	212.15
10.01	211.91
11.01	211.58
12.01	211.33
13.01	210.81
14.01	210.59
15.01	209.90
16.01	209.60
17.01	209.20
18.01	208.69
19.01	208.44
20.01	208.23
21.01	208.17
22.01	208.11
23.01	208.05
24.02	207.86
25.02	207.64
26.02	207.46
27.02	207.12
28.02	206.95
29.02	206.76
30.02	206.56
31.02	206.26
32.02	205.97
33.54	204.75
35.25	204.69
36.50	204.66
37.69	204.56
38.32	204.70
40.01	204.77
41.34	204.97
43.03	205.34
44.03	205.34
45.03	205.32
46.03	205.37
47.03	205.43
48.03	205.58
49.03	205.70
50.03	205.80
51.03	205.85
52.03	205.90
53.03	205.96
54.03	206.03
55.03	206.31
56.03	206.61
57.03	206.92
58.04	207.09
59.04	207.41
60.04	207.71
61.04	207.93
62.04	208.17
63.04	208.24
64.04	208.16
65.04	208.11
66.04	208.02
67.04	207.96
68.04	207.93
69.04	207.89
70.04	207.81
71.04	207.74
72.04	207.69
73.04	207.67
74.05	207.72
75.05	207.73
76.05	207.73
77.05	207.74
78.05	207.74
79.05	207.74
80.05	207.74
81.05	207.73
82.05	207.74
83.05	207.74
84.05	207.74
85.05	207.73
86.05	207.74
87.05	207.73
88.05	207.71
89.05	207.72
90.05	207.71
91.05	207.72
92.06	207.68
93.06	207.69
94.06	207.69
95.06	207.67
96.06	207.59
97.06	207.63
98.06	207.65
99.06	207.66
100.06	207.69
101.06	207.74
102.06	207.78
103.06	207.88
104.06	207.93
105.06	208.00
106.06	208.11
107.06	208.18
108.06	208.20
109.07	208.11
110.07	207.81
111.07	207.69
112.07	207.59
113.07	207.46
114.07	207.29
115.07	207.05
116.07	207.17
117.07	207.30
118.07	207.48
119.07	207.61
120.07	207.71
121.07	207.84
122.07	207.96
123.07	208.09
124.07	208.22
125.08	208.34
126.08	208.44
127.08	208.56
127.21	208.59
128.95	209.75
132.95	209.75
135.95	211.75
139.95	211.75
143.21	209.57
144.09	209.57
145.09	209.68
146.09	209.74
147.09	209.76
148.09	209.76
149.09	209.79
150.09	209.77
151.09	209.65
152.09	209.66
153.09	209.67
154.09	209.71
155.09	209.81
156.09	209.85
157.09	209.91
158.10	209.87
159.10	209.86
160.10	209.86
161.10	209.86
162.10	209.87
163.10	209.91
164.10	210.01
165.10	210.09
166.10	210.17
167.10	210.21
168.10	210.30
169.10	210.37
170.10	210.41
171.10	210.47
172.10	210.51
173.10	210.58
174.10	210.61
175.11	210.58
176.11	210.59
177.11	210.61
178.11	210.61
179.11	210.61
180.11	210.61
181.11	210.64
181.54	210.65

Sezione n. GT3054

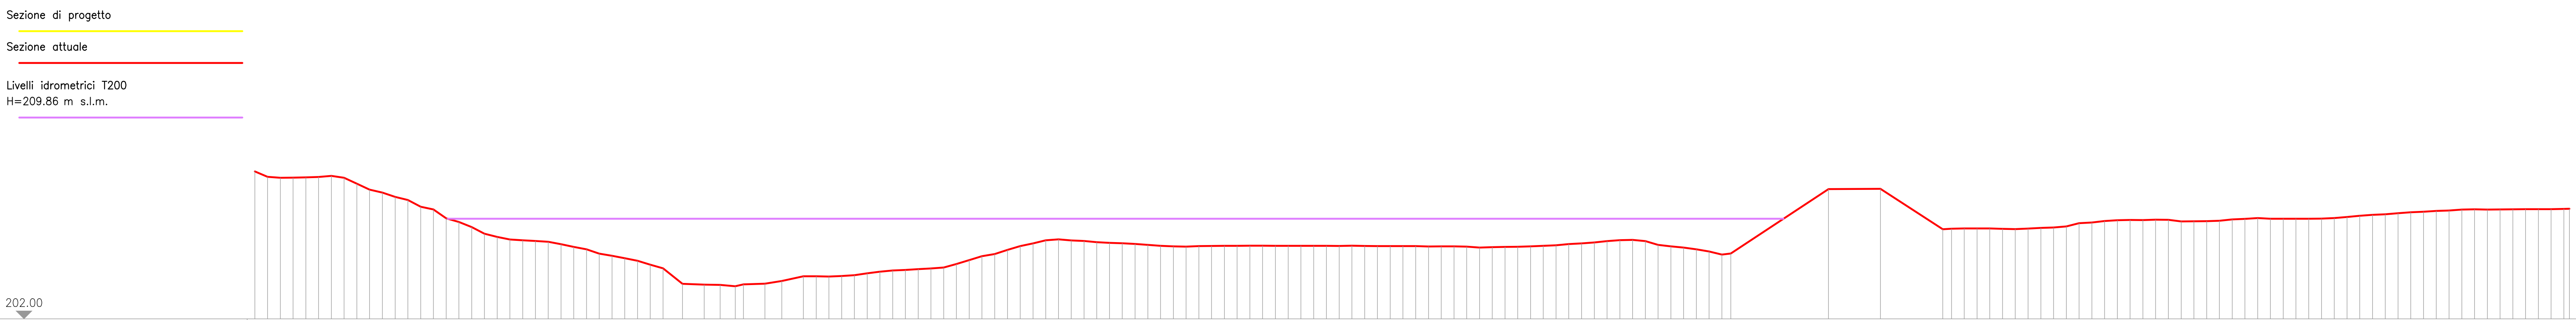

DISTANZE PROGRESSIVE STATO DI VARIANTE	QUOTE STATO DI VARIANTE
0.00	213.58
1.00	213.16
2.00	213.08
3.00	213.09
4.00	213.11
5.00	213.14
6.00	213.23
7.00	213.08
8.00	212.62
9.00	212.15
10.01	211.91
11.01	211.58
12.01	211.33
13.01	210.81
14.01	210.59
15.01	209.90
16.01	209.60
17.01	209.20
18.01	208.69
19.01	208.44
20.01	208.24
21.01	208.17
22.01	208.11
23.01	208.05
24.01	207.86
25.01	207.65
26.02	207.46
27.02	207.12
28.02	206.95
29.02	206.76
30.02	206.56
31.02	206.26
32.02	205.97
33.54	204.75
35.25	204.69
36.50	204.66
37.68	204.56
38.32	204.71
40.01	204.77
41.34	204.97
43.03	205.34
44.03	205.34
45.03	205.32
46.03	205.37
47.03	205.43
48.03	205.58
49.03	205.70
50.03	205.80
51.03	205.85
52.03	205.90
53.03	205.96
54.03	206.03
55.03	206.31
56.03	206.62
57.03	206.92
58.03	207.09
59.04	207.41
60.04	207.71
61.04	207.93
62.04	208.17
63.04	208.24
64.04	208.16
65.04	208.12
66.04	208.02
67.04	207.96
68.04	207.93
69.04	207.89
70.04	207.81
71.04	207.74
72.04	207.69
73.04	207.67
74.04	207.72
75.04	207.73
76.05	207.73
77.05	207.74
78.05	207.74
79.05	207.74
80.05	207.74
81.05	207.73
82.05	207.74
83.05	207.74
84.05	207.74
85.05	207.73
86.05	207.74
87.05	207.73
88.05	207.71
89.05	207.72
90.05	207.71
91.05	207.72
92.06	207.68
93.06	207.69
94.06	207.69
95.06	207.67
96.06	207.59
97.06	207.63
98.06	207.65
99.06	207.66
100.06	207.69
101.06	207.74
102.06	207.78
103.06	207.88
104.06	207.93
105.06	208.00
106.06	208.11
107.06	208.18
108.06	208.20
109.07	208.11
110.07	207.81
111.07	207.69
112.07	207.59
113.07	207.46
114.07	207.29
115.07	207.05
115.77	207.13
123.43	212.19
127.50	212.21
132.39	209.04
133.08	209.08
134.08	209.10
135.08	209.11
136.08	209.10
137.08	209.07
138.08	209.04
139.08	209.09
140.08	209.14
141.08	209.17
142.09	209.26
143.09	209.51
144.09	209.57
145.09	209.68
146.09	209.74
147.09	209.77
148.09	209.76
149.09	209.79
150.09	209.77
151.09	209.65
152.09	209.66
153.09	209.67
154.09	209.71
155.09	209.81
156.09	209.85
157.09	209.91
158.10	209.87
159.10	209.86
160.10	209.86
161.10	209.86
162.10	209.87
163.10	209.91
164.10	210.01
165.10	210.09
166.10	210.17
167.10	210.21
168.10	210.30
169.10	210.37
170.10	210.41
171.10	210.47
172.10	210.51
173.10	210.58
174.10	210.61
175.11	210.58
176.11	210.59
177.11	210.61
178.11	210.61
179.11	210.61
180.11	210.61
181.11	210.64
181.54	210.65

Sezione n. GT3054

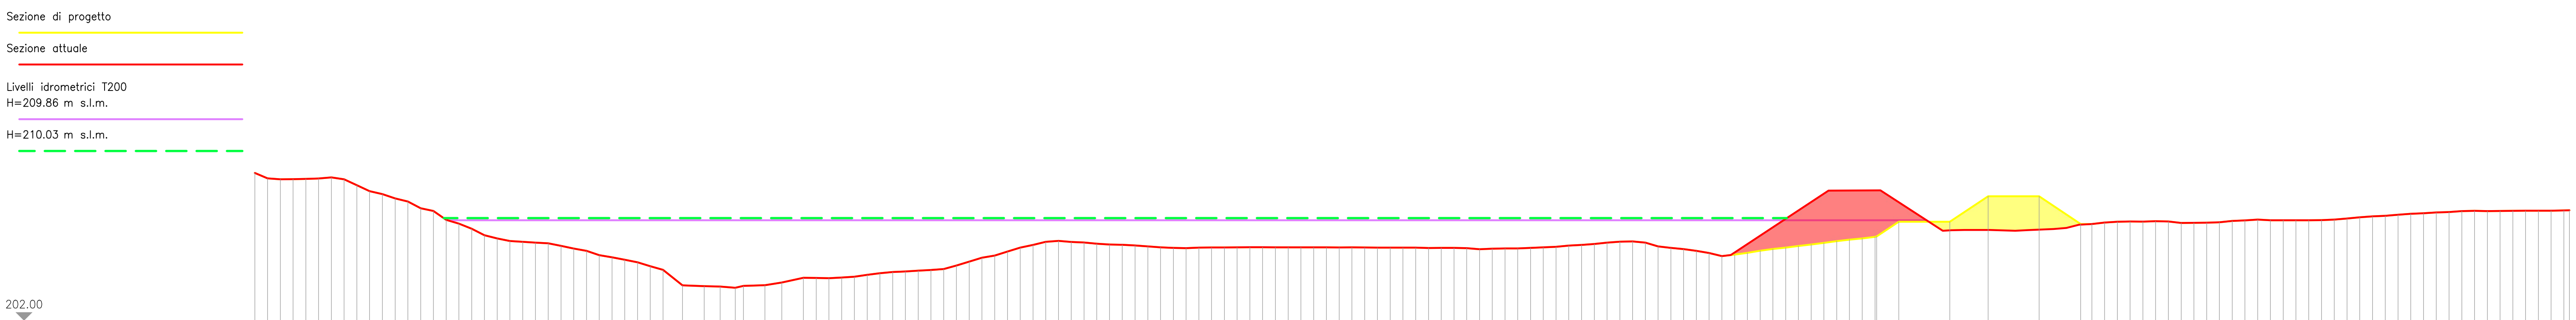

DISTANZE PROGRESSIVE STATO DI PROGETTO	QUOTE STATO DI PROGETTO
0.00	213.58
1.00	213.15
2.00	213.08
3.00	213.09
4.00	213.11
5.00	213.14
6.00	213.23
7.00	213.08
8.01	212.62
9.01	212.15
10.01	211.91
11.01	211.58
12.01	211.33
13.01	210.81
14.01	210.59
15.01	209.90
16.01	209.60
17.01	209.20
18.01	208.69
19.01	208.44
20.01	208.23
21.01	208.17
22.01	208.11
23.01	208.05
24.02	207.86
25.02	207.64
26.02	207.46
27.02	207.12
28.02	206.95
29.02	206.76
30.02	206.56
31.02	206.26
32.02	205.97
33.54	204.75
35.25	204.69
36.50	204.66
37.69	204.56
38.32	204.70
40.01	204.77
41.34	204.97
43.03	205.34
44.03	205.34
45.03	205.32
46.03	205.37
47.03	205.43
48.03	205.58
49.03	205.70
50.03	205.80
51.03	205.85
52.03	205.90
53.03	205.96
54.03	206.03
55.03	206.31
56.03	206.61
57.03	206.92
58.04	207.09
59.04	207.41
60.04	207.71
61.04	207.93
62.04	208.17
63.04	208.24
64.04	208.16
65.04	208.11
66.04	208.02
67.04	207.96
68.04	207.93
69.04	207.89
70.04	207.81
71.04	207.74
72.04	207.69
73.04	207.67
74.05	207.72
75.05	207.73
76.05	207.73
77.05	207.74
78.05	207.74
79.05	207.74
80.05	207.74
81.05	207.73
82.05	207.74
83.05	207.74
84.05	207.74
85.05	207.73
86.05	207.74
87.05	207.73
88.05	207.71
89.05	207.72
90.05	207.71
91.05	207.72
92.06	207.68
93.06	207.69
94.06	207.69
95.06	207.67
96.06	207.59
97.06	207.63
98.06	207.65
99.06	207.66
100.06	207.69
101.06	207.74
102.06	207.78
103.06	207.88
104.06	207.93
105.06	208.00
106.06	208.11
107.06	208.18
108.06	208.20
109.07	208.11
110.07	207.81
111.07	207.69
112.07	207.59
113.07	207.46
114.07	207.29
115.07	207.05
116.07	207.17
117.07	207.30
118.07	207.48
119.07	207.61
120.07	207.71
121.07	207.84
122.07	207.96
123.07	208.09
124.07	208.22
125.08	208.34
126.08	208.44
127.08	208.56
127.21	208.59
128.95	209.75
132.95	209.75
135.95	211.75
139.95	211.75
143.21	209.57
144.09	209.57
145.09	209.68
146.09	209.74
147.09	209.76
148.09	209.76
149.09	209.79
150.09	209.77
151.09	209.65
152.09	209.66
153.09	209.67
154.09	209.71
155.09	209.81
156.09	209.85
157.09	209.91
158.10	209.87
159.10	209.86
160.10	209.86
161.10	209.86
162.10	209.87
163.10	209.91
164.10	210.01
165.10	210.09
166.10	210.17
167.10	210.21
168.10	210.30
169.10	210.37
170.10	210.41
171.10	210.47
172.10	210.51
173.10	210.58
174.10	210.61
175.11	210.58
176.11	210.59
177.11	210.61
178.11	210.61
179.11	210.61
180.11	210.61
181.11	210.64
181.54	210.65

DISTANZE PROGRESSIVE STATO DI VARIANTE	QUOTE STATO DI VARIANTE
0.00	213.58
1.00	213.16
2.00	213.08
3.00	213.09
4.00	213.11
5.00	213.14
6.00	213.23
7.00	213.08
8.00	212.62
9.00	212.15
10.01	211.91
11.01	211.58
12.01	211.33
13.01	210.81
14.01	210.59
15.01	209.90
16.01	209.60
17.01	209.20
18.01	208.69
19.01	208.44
20.01	208.24
21.01	208.17
22.01	208.11
23.01	208.05
24.01	207.86
25.01	207.65
26.02	207.46
27.02	207.12
28.02	206.95
29.02	206.76
30.02	206.56
31.02	206.26
32.02	205.97
33.54	204.75
35.25	204.69
36.50	204.66
37.68	204.56
38.32	204.71
40.01	204.77
41.34	204.97
43.03	205.34
44.03	205.34
45.03	205.32
46.03	205.37
47.03	205.43
48.03	205.58
49.03	205.70
50.03	205.80
51.03	205.85
52.03	205.90
53.03	205.96
54.03	206.03
55.03	206.31
56.03	206.62
57.03	206.92
58.03	207.09
59.04	207.41
60.04	207.71
61.04	207.93
62.04	208.17
63.04	208.24
64.04	208.16
65.04	208.12
66.04	208.02
67.04	207.96
68.04	207.93
69.04	207.89
70.04	207.81
71.04	207.74
72.04	207.69
73.04	207.67
74.04	207.72
75.04	207.73
76.05	207.73
77.05	207.74
78.05	207.74
79.05	207.74
80.05	207.74
81.05	207.73
82.05	207.74
83.05	207.74
84.05	207.74
85.05	207.73
86.05	207.74
87.05	207.73
88.05	207.71
89.05	207.72
90.05	207.71
91.05	207.72
92.06	207.68
93.06	207.69
94.06	207.69
95.06	207.67
96.06	207.59
97.06	207.63
98.06	207.65
99.06	207.66
100.06	207.69
101.06	207.74
102.06	207.78
103.06	207.88
104.06	207.93
105.06	208.00
106.06	208.11
107.06	208.18
108.06	208.20
109.07	208.11
110.07	207.81
111.07	207.69
112.07	207.59
113.07	207.46
114.07	207.29
115.07	207.05
115.77	207.13
123.43	212.19
127.50	212.21
132.39	209.04
133.08	209.08
134.08	209.10
135.08	209.11
136.08	209.10
137.08	209.07
138.08	209.04
139.08	209.09
140.08	209.14
141.08	209.17
142.09	209.26
143.09	209.51
144.09	209.57
145.09	209.68
146.09	209.74
147.09	209.77
148.09	209.76
149.09	209.79
150.09	209.77
151.09	209.65
152.09	209.66
153.09	209.67
154.09	209.71
155.09	209.81
156.09	209.85
157.09	209.91
158.10	209.87
159.10	209.86
160.10	209.86
161.10	209.86
162.10	209.87
163.10	209.91
164.10	210.01
165.10	210.09
166.10	210.17
167.10	210.21
168.10	210.30
169.10	210.37
170.10	210.41
171.10	210.47
172.10	210.51
173.10	210.58
174.10	210.61
175.11	210.58
176.11	210.59
177.11	210.61
178.11	210.61
179.11	210.61
180.11	210.61
181.11	210.64
181.54	210.65

Sezione n. GT3055

Sezione di progetto

Sezione di variante


Livelli idrometrici

Q=290.69mc/s H=208.34m s.l.m.

Q=404.10mc/s H=209.04m s.l.m.

Q=491.50mc/s H=209.51m s.l.m.

Q=626.85mc/s H=210.17m s.l.m.

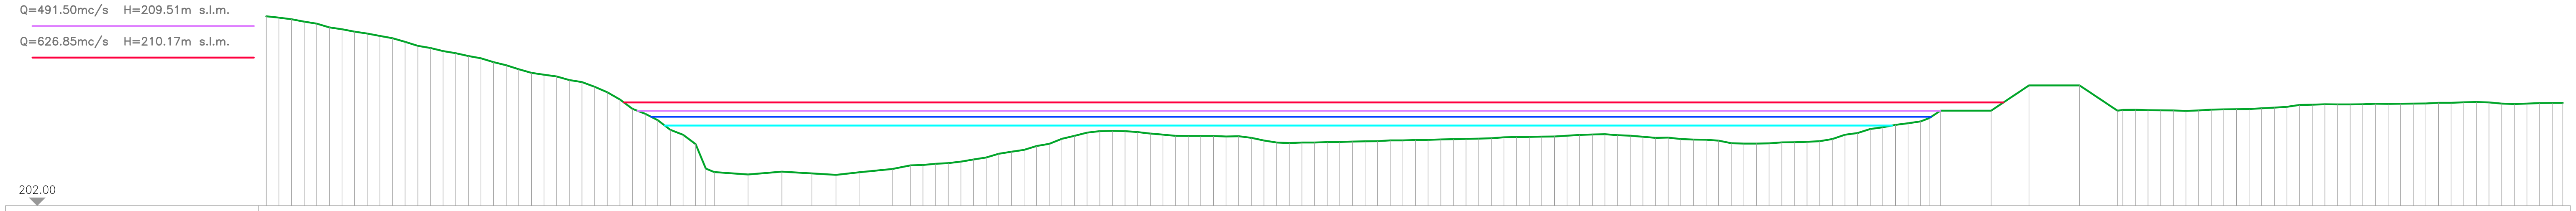


DISTANZE PROGRESSIVE STATO DI PROGETTO	QUOTE STATO DI PROGETTO
0.00	216.99
1.00	216.89
2.00	216.76
2.99	216.57
3.99	216.41
4.99	216.11
5.99	215.96
6.99	215.78
7.99	215.63
8.98	215.43
9.98	215.25
10.98	214.97
11.98	214.65
12.98	214.48
13.98	214.24
14.98	214.08
15.97	213.85
16.97	213.66
17.97	213.36
18.97	213.12
19.97	212.80
20.97	212.52
21.97	212.37
22.96	212.22
23.96	211.94
24.96	211.78
25.96	211.42
26.96	210.98
27.95	210.41
28.95	209.67
29.95	209.27
30.95	208.77
31.95	208.01
32.95	207.61
33.94	206.88
34.76	204.94
35.42	204.66
38.09	204.47
40.76	204.69
43.13	204.56
45.04	204.44
46.94	204.65
49.49	204.90
50.92	205.18
51.92	205.22
52.92	205.32
53.91	205.37
54.91	205.49
55.91	205.66
56.91	205.82
57.91	206.11
58.90	206.26
59.90	206.42
60.90	206.72
61.90	206.89
62.90	207.30
63.90	207.53
64.89	207.79
65.89	207.90
66.89	207.92
67.89	207.90
68.89	207.83
69.89	207.71
70.89	207.63
71.88	207.53
72.88	207.52
73.88	207.51
74.88	207.51
75.88	207.48
76.88	207.50
77.87	207.37
78.87	207.16
79.87	207.00
80.87	206.96
81.87	207.00
82.87	207.00
83.86	207.03
84.86	207.04
85.86	207.08
86.86	207.10
87.86	207.11
88.86	207.17
89.86	207.17
90.85	207.20
91.85	207.21
92.85	207.24
93.85	207.26
94.85	207.28
95.85	207.30
96.84	207.34
97.84	207.41
98.84	207.43
99.84	207.45
100.84	207.46
101.84	207.48
102.83	207.54
103.83	207.60
104.83	207.64
105.83	207.66
106.83	207.59
107.83	207.54
108.82	207.46
109.82	207.37
110.82	207.39
111.82	207.28
112.82	207.23
113.82	207.22
114.82	207.15
115.81	206.95
116.81	206.92
117.81	206.91
118.81	206.93
119.81	207.01
120.81	207.02
121.80	207.05
122.80	207.11
123.80	207.28
124.80	207.61
125.80	207.75
126.80	208.07
127.79	208.20
128.79	208.40
129.79	208.52
130.79	208.67
131.45	208.92
132.35	209.51
136.35	209.51
139.35	211.51
143.35	211.51
146.35	209.51
146.76	209.58
147.76	209.59
148.76	209.56
149.76	209.55
150.76	209.54
151.76	209.49
152.75	209.54
153.75	209.60
154.75	209.62
155.75	209.64
156.75	209.64
157.74	209.71
158.74	209.76
159.74	209.82
160.74	209.97
161.74	210.00
162.74	210.02
163.74	210.01
164.73	210.02
165.73	210.03
166.73	210.07
167.73	210.06
168.73	210.07
169.73	210.08
170.72	210.09
171.72	210.14
172.72	210.15
173.72	210.19
174.72	210.21
175.72	210.17
176.71	210.08
177.71	210.05
178.71	210.08
179.71	210.12
180.71	210.13
181.54	210.13

Sezione n. GT3055

Sezione di progetto

Sezione attuale

Livelli idrometrici T200
H=209.51 m s.l.m.

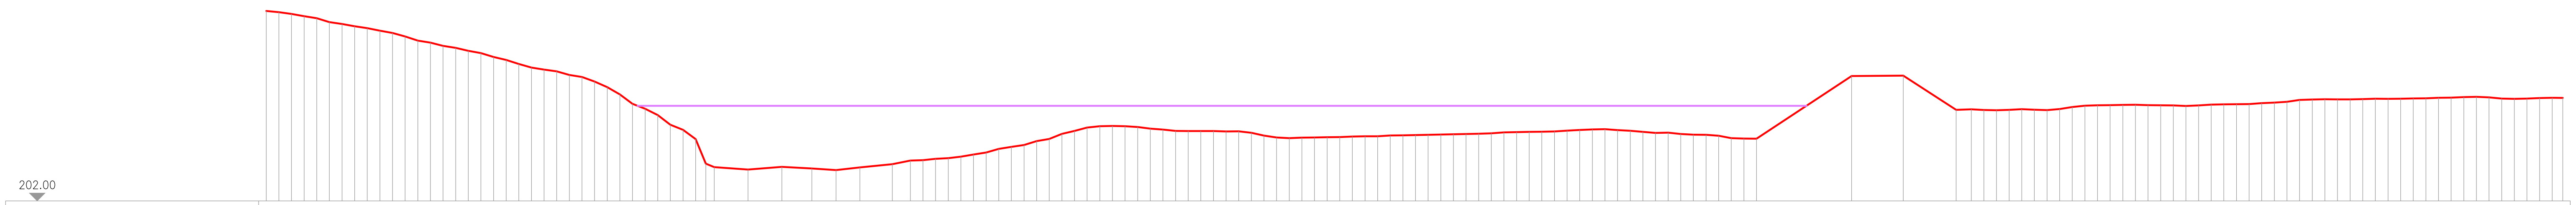

DISTANZE PROGRESSIVE STATO DI VARIANTE	QUOTE STATO DI VARIANTE
0.00	216.99
1.00	216.89
2.00	216.76
2.99	216.57
3.99	216.41
4.99	216.11
5.99	215.96
6.99	215.78
7.99	215.63
8.98	215.43
9.98	215.25
10.98	214.97
11.98	214.65
12.98	214.48
13.98	214.24
14.98	214.07
15.97	213.84
16.97	213.66
17.97	213.36
18.97	213.12
19.97	212.80
20.97	212.52
21.97	212.37
22.96	212.22
23.96	211.94
24.96	211.78
25.96	211.42
26.96	210.98
27.95	210.41
28.95	209.66
29.95	209.27
30.95	208.77
31.95	208.01
32.95	207.61
33.94	206.88
34.76	204.94
35.42	204.66
38.09	204.47
40.76	204.69
43.13	204.56
45.04	204.44
46.94	204.65
49.49	204.90
50.92	205.18
51.92	205.22
52.92	205.32
53.91	205.37
54.91	205.49
55.91	205.66
56.91	205.82
57.91	206.11
58.90	206.26
59.90	206.41
60.90	206.72
61.90	206.89
62.90	207.30
63.90	207.53
64.89	207.78
65.89	207.90
66.89	207.92
67.89	207.90
68.89	207.83
69.89	207.71
70.89	207.63
71.88	207.53
72.88	207.52
73.88	207.51
74.88	207.51
75.88	207.48
76.88	207.49
77.87	207.37
78.87	207.16
79.87	207.00
80.87	206.96
81.87	207.00
82.87	207.00
83.86	207.03
84.86	207.04
85.86	207.08
86.86	207.10
87.86	207.11
88.86	207.17
89.86	207.17
90.85	207.20
91.85	207.21
92.85	207.24
93.85	207.26
94.85	207.28
95.85	207.30
96.84	207.34
97.84	207.41
98.84	207.43
99.84	207.45
100.84	207.46
101.84	207.48
102.83	207.54
103.83	207.60
104.83	207.64
105.83	207.66
106.83	207.59
107.83	207.54
108.82	207.46
109.82	207.37
110.82	207.39
111.82	207.28
112.82	207.23
113.82	207.22
114.82	207.15
115.81	206.95
116.81	206.92
117.81	206.91
125.32	211.85
129.41	211.88
133.59	209.19
134.78	209.23
135.78	209.18
136.78	209.16
137.78	209.19
138.78	209.24
139.77	209.20
140.77	209.17
141.77	209.25
142.77	209.41
143.77	209.51
144.77	209.54
145.76	209.56
146.76	209.58
147.76	209.59
148.76	209.56
149.76	209.55
150.76	209.53
151.76	209.49
152.75	209.54
153.75	209.60
154.75	209.62
155.75	209.64
156.75	209.64
157.74	209.71
158.74	209.76
159.74	209.82
160.74	209.97
161.74	210.00
162.74	210.02
163.74	210.01
164.73	210.02
165.73	210.03
166.73	210.07
167.73	210.06
168.73	210.07
169.73	210.08
170.72	210.09
171.72	210.14
172.72	210.15
173.72	210.19
174.72	210.21
175.72	210.17
176.71	210.08
177.71	210.05
178.71	210.07
179.71	210.12
180.71	210.13
181.54	210.13


Sezione n. GT3055

Sezione di progetto

Sezione attuale

Livelli idrometrici T200
H=209.51 m s.l.m.

H=209.73 m s.l.m.

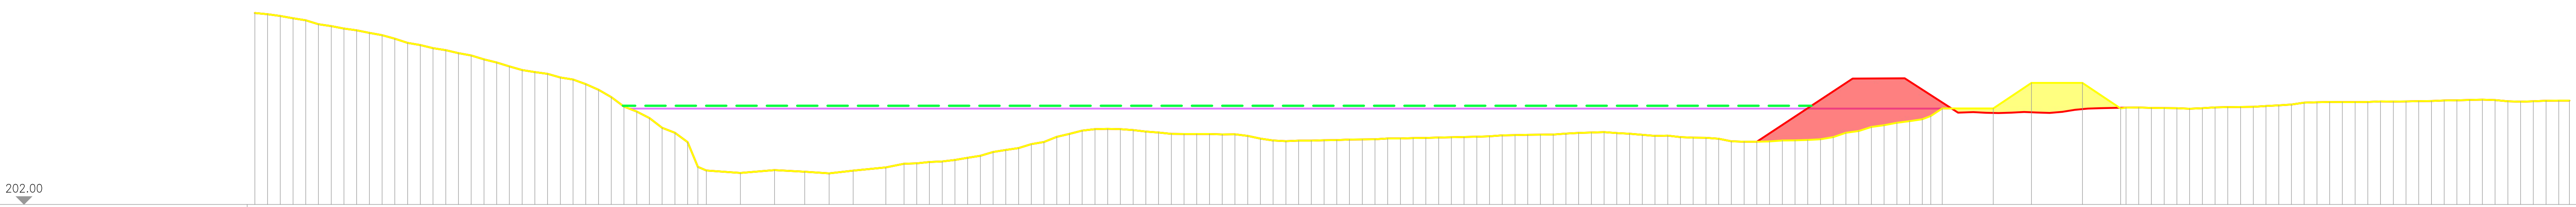

DISTANZE PROGRESSIVE STATO DI PROGETTO	QUOTE STATO DI PROGETTO
0.00	216.99
1.00	216.89
2.00	216.76
2.99	216.57
3.99	216.41
4.99	216.11
5.99	215.96
6.99	215.78
7.99	215.63
8.98	215.43
9.98	215.25
10.98	214.97
11.98	214.65
12.98	214.48
13.98	214.24
14.98	214.08
15.97	213.85
16.97	213.66
17.97	213.36
18.97	213.12
19.97	212.80
20.97	212.52
21.97	212.37
22.96	212.22
23.96	211.94
24.96	211.78
25.96	211.42
26.96	210.98
27.95	210.41
28.95	209.67
29.95	209.27
30.95	208.77
31.95	208.01
32.95	207.61
33.94	206.88
34.76	204.94
35.42	204.66
38.09	204.47
40.76	204.69
43.13	204.56
45.04	204.44
46.94	204.65
49.49	204.90
50.92	205.18
51.92	205.22
52.92	205.32
53.91	205.37
54.91	205.49
55.91	205.66
56.91	205.82
57.91	206.11
58.90	206.26
59.90	206.42
60.90	206.72
61.90	206.89
62.90	207.30
63.90	207.53
64.89	207.79
65.89	207.90
66.89	207.92
67.89	207.90
68.89	207.83
69.89	207.71
70.89	207.63
71.88	207.53
72.88	207.52
73.88	207.51
74.88	207.51
75.88	207.48
76.88	207.50
77.87	207.37
78.87	207.16
79.87	207.00
80.87	206.96
81.87	207.00
82.87	207.00
83.86	207.03
84.86	207.04
85.86	207.08
86.86	207.10
87.86	207.11
88.86	207.17
89.86	207.17
90.85	207.20
91.85	207.21
92.85	207.24
93.85	207.26
94.85	207.28
95.85	207.30
96.84	207.34
97.84	207.41
98.84	207.43
99.84	207.45
100.84	207.46
101.84	207.48
102.83	207.54
103.83	207.60
104.83	207.64
105.83	207.66
106.83	207.59
107.83	207.54
108.82	207.46
109.82	207.37
110.82	207.39
111.82	207.28
112.82	207.23
113.82	207.22
114.82	207.15
115.81	206.95
116.81	206.92
117.81	206.91
118.81	206.93
119.81	207.01
120.81	207.02
121.80	207.05
122.80	207.11
123.80	207.28
124.80	207.61
125.80	207.75
126.80	208.07
127.79	208.20
128.79	208.40
129.79	208.52
130.79	208.67
131.45	208.92
132.35	209.51
136.35	209.51
139.35	211.51
143.35	211.51
146.35	209.51
146.76	209.58
147.76	209.59
148.76	209.56
149.76	209.55
150.76	209.54
151.76	209.49
152.75	209.54
153.75	209.60
154.75	209.62
155.75	209.64
156.75	209.64
157.74	209.71
158.74	209.76
159.74	209.82
160.74	209.97
161.74	210.00
162.74	210.02
163.74	210.01
164.73	210.02
165.73	210.03
166.73	210.07
167.73	210.06
168.73	210.07
169.73	210.08
170.72	210.09
171.72	210.14
172.72	210.15
173.72	210.19
174.72	210.21
175.72	210.17
176.71	210.08
177.71	210.05
178.71	210.08
179.71	210.12
180.71	210.13
181.54	210.13

DISTANZE PROGRESSIVE STATO DI VARIANTE	QUOTE STATO DI VARIANTE
0.00	216.99
1.00	216.89
2.00	216.76
2.99	216.57
3.99	216.41
4.99	216.11
5.99	215.96
6.99	215.78
7.99	215.63
8.98	215.43
9.98	215.25
10.98	214.97
11.98	214.65
12.98	214.48
13.98	214.24
14.98	214.07
15.97	213.84
16.97	213.66
17.97	213.36
18.97	213.12
19.97	212.80
20.97	212.52
21.97	212.37
22.96	212.22
23.96	211.94
24.96	211.78
25.96	211.42
26.96	210.98
27.95	210.41
28.95	209.66
29.95	209.27
30.95	208.77
31.95	208.01
32.95	207.61
33.94	206.88
34.76	204.94
35.42	204.66
38.09	204.47
40.76	204.69
43.13	204.56
45.04	204.44
46.94	204.65
49.49	204.90
50.92	205.18
51.92	205.22
52.92	205.32
53.91	205.37
54.91	205.49
55.91	205.66
56.91	205.82
57.91	206.11
58.90	206.26
59.90	206.41
60.90	206.72
61.90	206.89
62.90	207.30
63.90	207.53
64.89	207.78
65.89	207.90
66.89	207.92
67.89	207.90
68.89	207.83
69.89	207.71
70.89	207.63
71.88	207.53
72.88	207.52
73.88	207.51
74.88	207.51
75.88	207.48
76.88	207.49
77.87	207.37
78.87	207.16
79.87	207.00
80.87	206.96
81.87	207.00
82.87	207.00
83.86	207.03
84.86	207.04
85.86	207.08
86.86	207.10
87.86	207.11
88.86	207.17
89.86	207.17
90.85	207.20
91.85	207.21
92.85	207.24
93.85	207.26
94.85	207.28
95.85	207.30
96.84	207.34
97.84	207.41
98.84	207.43
99.84	207.45
100.84	207.46
101.84	207.48
102.83	207.54
103.83	207.60
104.83	207.64
105.83	207.66
106.83	207.59
107.83	207.54
108.82	207.46
109.82	207.37
110.82	207.39
111.82	207.28
112.82	207.23
113.82	207.22
114.82	207.15
115.81	206.95
116.81	206.92
117.81	206.91
125.32	211.85
129.41	211.88
133.59	209.19
134.78	209.23
135.78	209.18
136.78	209.16
137.78	209.19
138.78	209.24
139.77	209.20
140.77	209.17
141.77	209.25
142.77	209.41
143.77	209.51
144.77	209.54
145.76	209.56
146.76	209.58
147.76	209.59
148.76	209.56
149.76	209.55
150.76	209.53
151.76	209.49
152.75	209.54
153.75	209.60
154.75	209.62
155.75	209.64
156.75	209.64
157.74	209.71
158.74	209.76
159.74	209.82
160.74	209.97
161.74	210.00
162.74	210.02
163.74	210.01
164.73	210.02
165.73	210.03
166.73	210.07
167.73	210.06
168.73	210.07
169.73	210.08
170.72	210.09
171.72	210.14
172.72	210.15
173.72	210.19
174.72	210.21
175.72	210.17
176.71	210.08
177.71	210.05
178.71	210.07
179.71	210.12
180.71	210.13
181.54	210.13

Sezione n. GT3056

Sezione di progetto

Sezione di variante


Livelli idrometrici

Q=290.68mc/s H=207.85m s.l.m.

Q=403.77mc/s H=208.54m s.l.m.

Q=491.40mc/s H=209.01m s.l.m.

Q=627.80mc/s H=209.67m s.l.m.

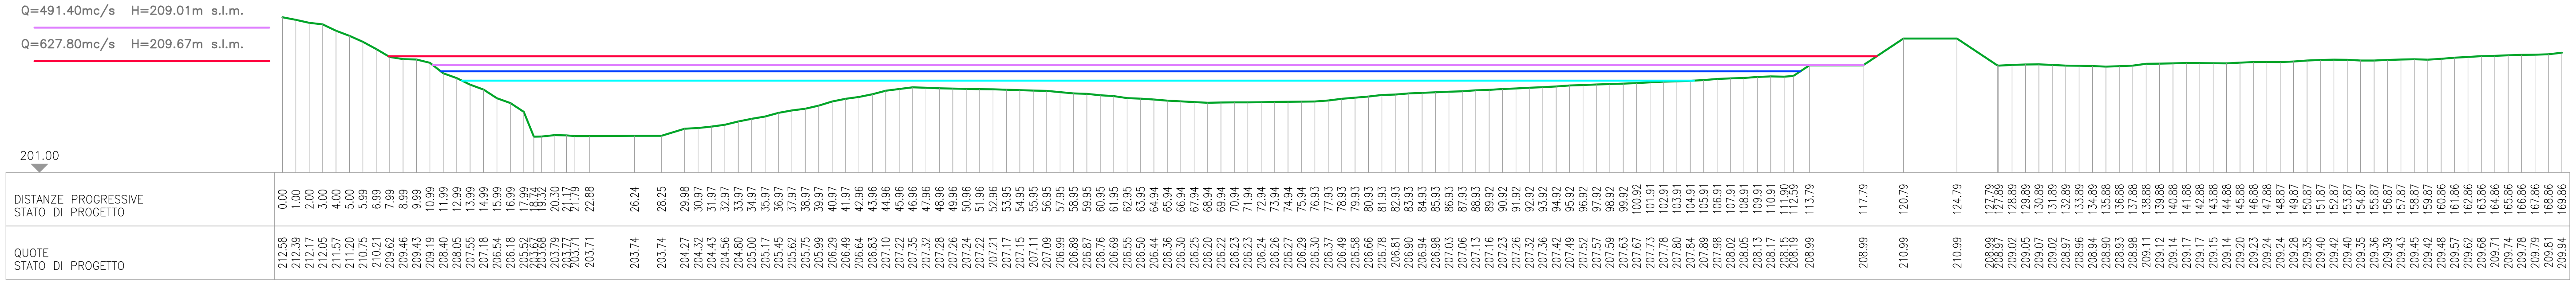


Sezione n. GT3056

Sezione di progetto

Sezione attuale

Livelli idrometrici T200
H=209.01 m s.l.m.

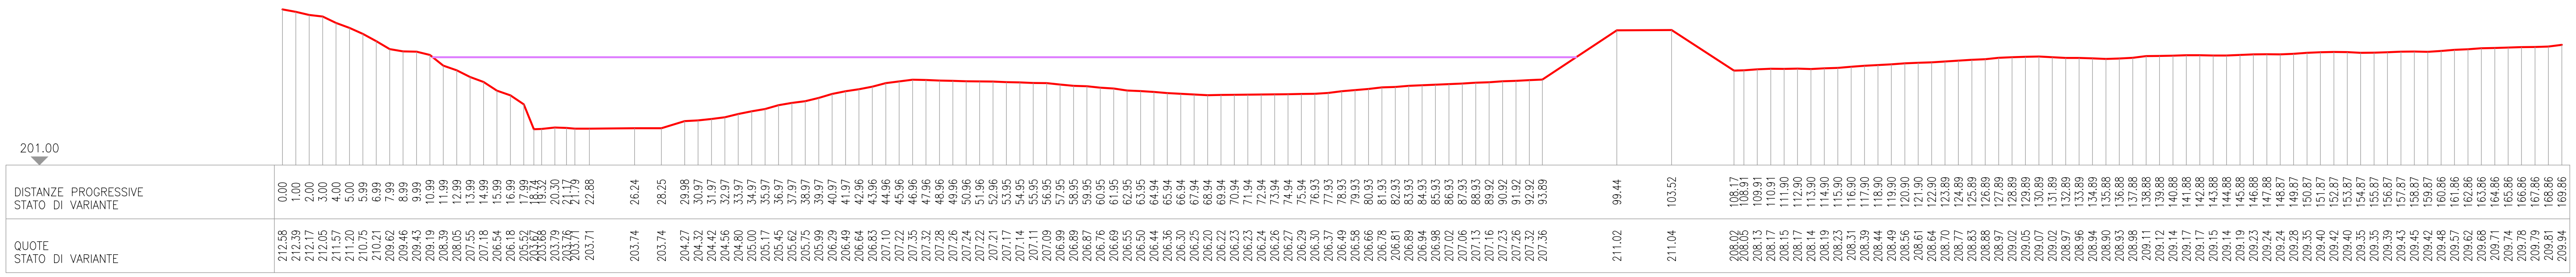


Sezione n. GT3056

Sezione di progetto

Sezione attuale

Livelli idrometrici T200
H=209.01 m s.l.m.

H=209.26 m s.l.m.

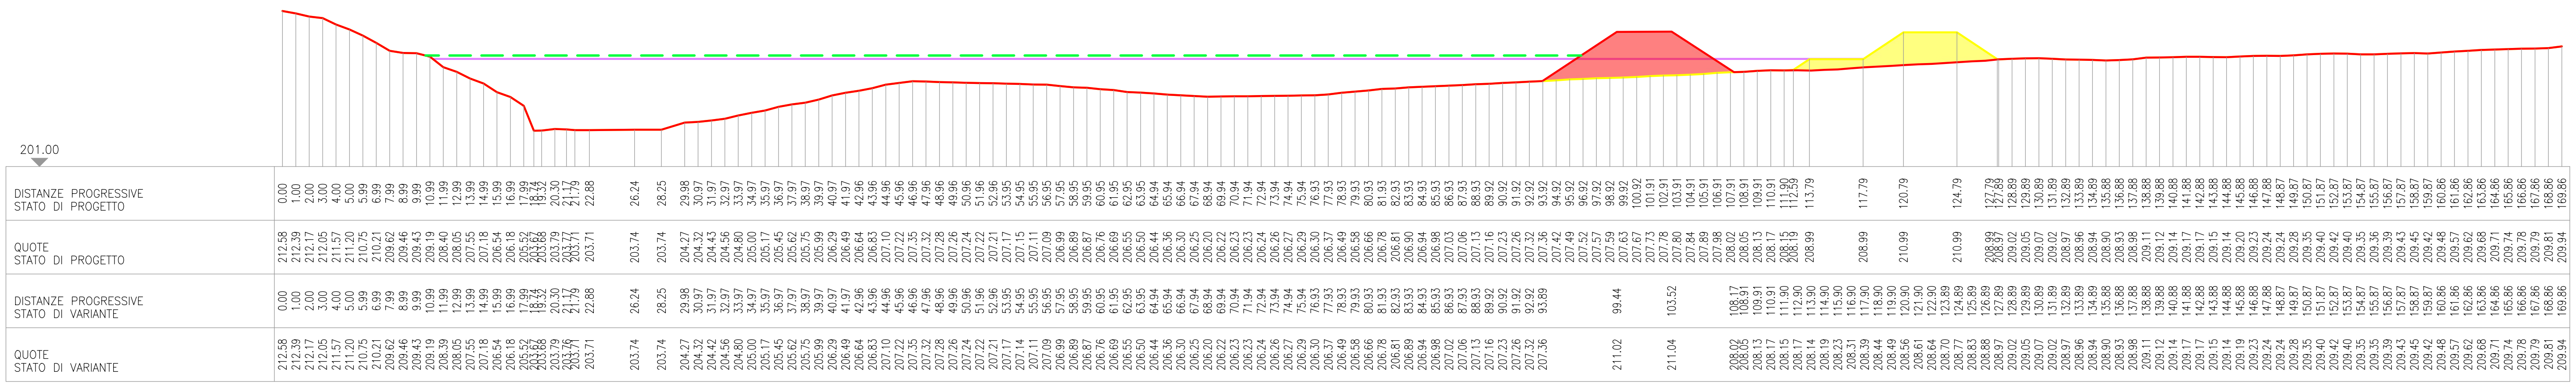

Sezione n. GT3057

Sezione di progetto


Sezione di variante

Livelli idrometrici
Q=290.66mc/s H=207.34m s.l.m.

Q=403.67mc/s H=207.94m s.l.m.

Q=491.32mc/s H=208.33m s.l.m.

Q=627.65mc/s H=208.86m s.l.m.

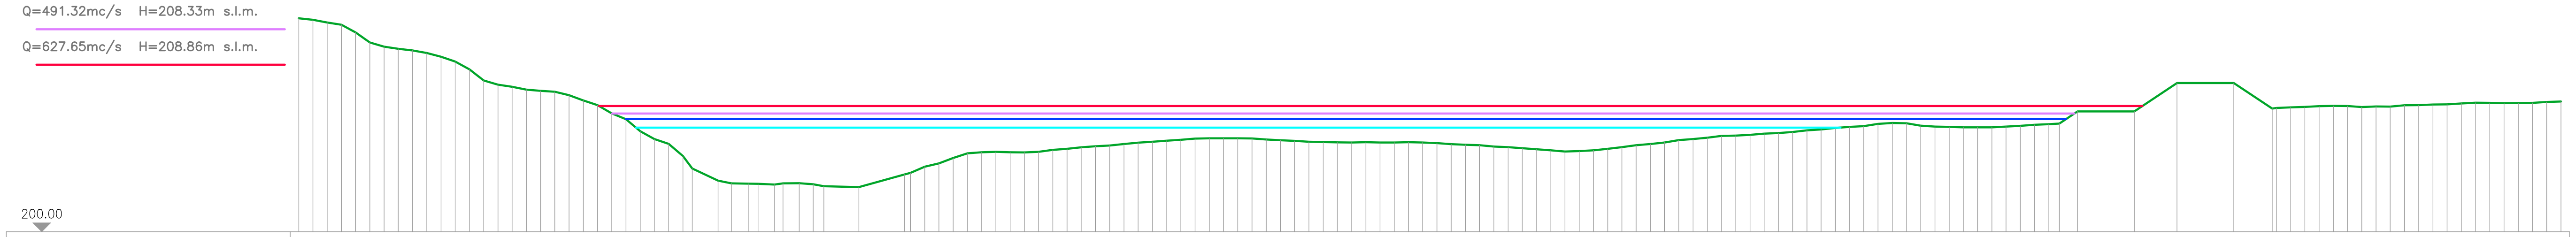


DISTANZE PROGRESSIVE STATO DI PROGETTO	QUOTE STATO DI PROGETTO
0.00	215.04
1.00	214.94
2.01	214.74
3.01	214.58
4.01	214.05
5.01	213.33
6.01	213.04
7.02	212.89
8.02	212.77
9.02	212.60
10.02	212.33
11.03	211.99
12.03	211.44
13.03	210.65
14.03	210.36
15.03	210.22
16.04	210.02
17.04	209.92
18.04	209.87
19.05	209.62
20.05	209.25
21.05	208.93
22.05	208.34
23.05	207.93
24.06	207.08
25.06	206.53
26.06	206.20
27.06	205.34
27.72	204.45
29.55	203.60
30.48	203.41
31.67	203.39
32.36	203.38
33.53	203.32
34.12	203.41
35.26	203.42
36.24	203.35
36.99	203.20
39.46	203.14
42.67	204.03
43.10	204.15
44.10	204.59
45.10	204.82
46.11	205.20
47.11	205.52
48.11	205.60
49.12	205.63
50.12	205.60
51.12	205.59
52.12	205.63
53.12	205.77
54.13	205.84
55.13	205.95
56.13	206.03
57.13	206.07
58.14	206.18
59.14	206.28
60.14	206.34
61.14	206.42
62.15	206.48
63.15	206.56
64.15	206.59
65.15	206.59
66.15	206.59
67.16	206.57
68.16	206.50
69.16	206.44
70.16	206.40
71.17	206.34
72.17	206.32
73.17	206.30
74.17	206.29
75.18	206.31
76.18	206.29
77.18	206.29
78.18	206.31
79.18	206.28
80.19	206.24
81.19	206.17
82.19	206.13
83.19	206.10
84.20	206.00
85.20	205.96
86.20	205.89
87.20	205.81
88.21	205.74
89.21	205.65
90.21	205.69
91.21	205.74
92.21	205.84
93.22	205.96
94.22	206.10
95.22	206.19
96.22	206.28
97.23	206.46
98.23	206.53
99.23	206.63
100.23	206.75
101.24	206.78
102.24	206.83
103.24	206.91
104.24	206.95
105.25	207.03
106.25	207.15
107.25	207.21
108.25	207.32
109.25	207.38
110.26	207.45
111.26	207.60
112.26	207.67
113.26	207.64
114.27	207.48
115.27	207.41
116.27	207.39
117.27	207.36
118.28	207.36
119.28	207.41
120.28	207.46
121.28	207.54
122.29	207.58
123.29	207.62
124.03	207.62
125.32	208.48
129.32	208.48
132.32	210.48
136.32	210.48
139.03	208.68
139.33	208.72
140.33	208.77
141.33	208.80
142.33	208.85
143.34	208.87
144.34	208.86
145.34	208.79
146.34	208.83
147.34	208.82
148.35	208.91
149.35	208.93
150.35	208.96
151.35	208.98
152.36	209.03
153.36	209.09
154.36	209.09
155.36	209.07
156.37	209.07
157.37	209.08
158.37	209.15
159.37	209.18

Sezione n. GT3057

Sezione di progetto

Sezione attuale

Livelli idrometrici T200
H=208.33 m s.l.m.

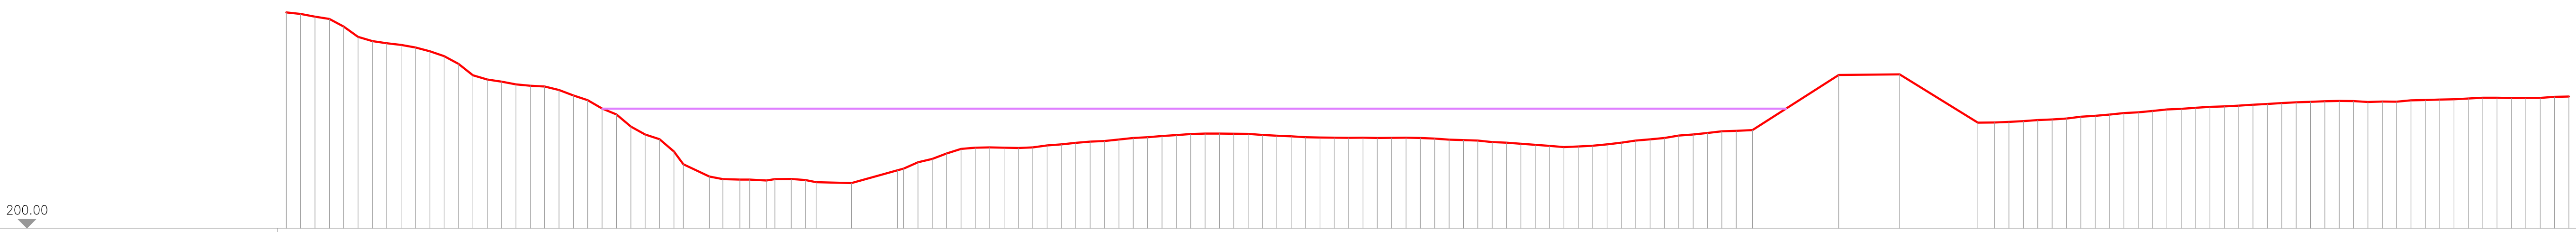

DISTANZE PROGRESSIVE STATO DI VARIANTE	QUOTE STATO DI VARIANTE
0.00	215.04
1.00	214.94
2.01	214.74
3.01	214.58
4.01	214.05
5.01	213.33
6.01	213.04
7.02	212.89
8.02	212.77
9.02	212.60
10.02	212.33
11.03	211.99
12.03	211.45
13.03	210.66
14.03	210.36
15.03	210.22
16.04	210.02
17.04	209.92
18.04	209.87
19.05	209.62
20.05	209.25
21.05	208.93
22.05	208.34
23.05	207.93
24.06	207.08
25.06	206.53
26.06	206.20
27.06	205.34
27.72	204.46
29.55	203.60
30.48	203.41
31.67	203.39
32.36	203.38
33.53	203.33
34.12	203.41
35.26	203.42
36.24	203.35
36.99	203.20
39.46	203.14
42.67	204.03
43.10	204.15
44.10	204.59
45.10	204.82
46.11	205.20
47.11	205.52
48.11	205.60
49.12	205.63
50.12	205.61
51.12	205.59
52.12	205.63
53.12	205.77
54.13	205.84
55.13	205.95
56.13	206.03
57.13	206.08
58.14	206.18
59.14	206.28
60.14	206.34
61.14	206.42
62.15	206.48
63.15	206.56
64.15	206.59
65.15	206.59
66.15	206.59
67.16	206.57
68.16	206.50
69.16	206.45
70.16	206.40
71.17	206.34
72.17	206.32
73.17	206.30
74.17	206.29
75.18	206.31
76.18	206.29
77.18	206.29
78.18	206.31
79.18	206.28
80.19	206.25
81.19	206.17
82.19	206.13
83.19	206.10
84.20	206.00
85.20	205.96
86.20	205.89
87.20	205.81
88.21	205.74
89.21	205.65
90.21	205.69
91.21	205.74
92.21	205.84
93.22	205.96
94.22	206.10
95.22	206.19
96.22	206.28
97.23	206.46
98.23	206.53
99.23	206.63
100.23	206.75
101.24	206.78
102.37	206.83
108.39	210.67
112.65	210.72
118.11	207.36
119.28	207.36
120.28	207.41
121.28	207.46
122.29	207.54
123.29	207.58
124.29	207.64
125.29	207.77
126.29	207.83
127.30	207.92
128.30	208.02
129.30	208.08
130.30	208.17
131.31	208.27
132.31	208.32
133.31	208.39
134.31	208.45
135.32	208.48
136.32	208.54
137.32	208.60
138.32	208.65
139.33	208.72
140.33	208.77
141.33	208.80
142.33	208.85
143.34	208.87
144.34	208.86
145.34	208.79
146.34	208.83
147.34	208.82
148.35	208.91
149.35	208.93
150.35	208.96
151.35	208.98
152.36	209.04
153.36	209.09
154.36	209.09
155.36	209.07
156.37	209.08
157.37	209.08
158.37	209.15
159.37	209.18


Sezione n. GT3057

Sezione di progetto

Sezione attuale

Livelli idrometrici T200
H=208.33 m s.l.m.

H=208.57 m s.l.m.

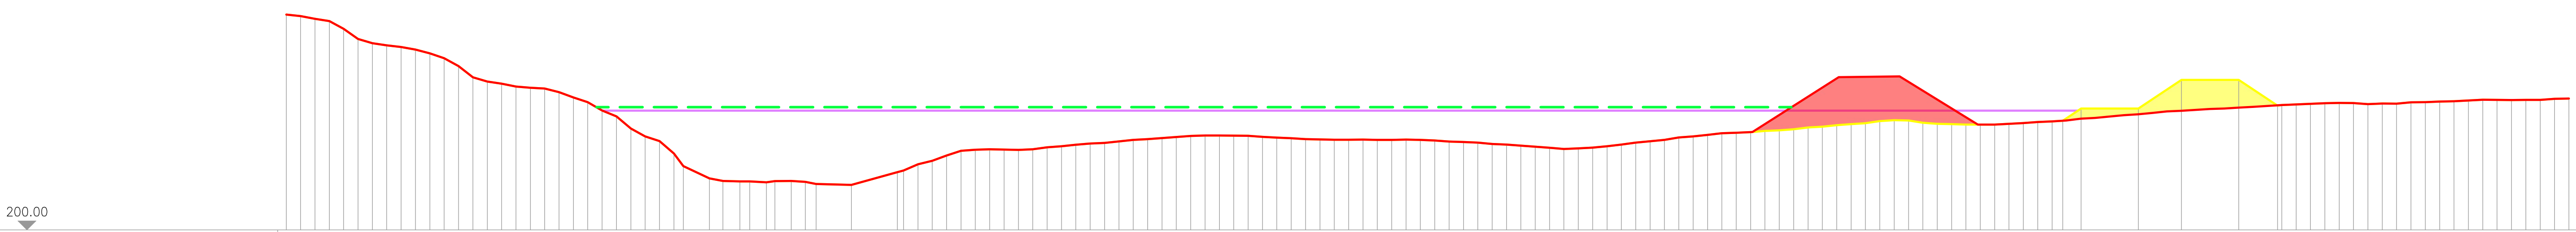

DISTANZE PROGRESSIVE STATO DI PROGETTO	QUOTE STATO DI PROGETTO
0.00	215.04
1.00	214.94
2.01	214.74
3.01	214.58
4.01	214.05
5.01	213.33
6.01	213.04
7.02	212.89
8.02	212.77
9.02	212.60
10.02	212.33
11.03	211.99
12.03	211.44
13.03	210.65
14.03	210.36
15.03	210.22
16.04	210.02
17.04	209.92
18.04	209.87
19.05	209.62
20.05	209.25
21.05	208.93
22.05	208.34
23.05	207.93
24.06	207.08
25.06	206.53
26.06	206.20
27.06	205.34
27.72	204.45
29.55	203.60
30.48	203.41
31.67	203.39
32.36	203.38
33.53	203.32
34.12	203.41
35.26	203.42
36.24	203.35
36.99	203.20
39.46	203.14
42.67	204.03
43.10	204.15
44.10	204.59
45.10	204.82
46.11	205.20
47.11	205.52
48.11	205.60
49.12	205.63
50.12	205.60
51.12	205.59
52.12	205.63
53.12	205.77
54.13	205.84
55.13	205.95
56.13	206.03
57.13	206.07
58.14	206.18
59.14	206.28
60.14	206.34
61.14	206.42
62.15	206.48
63.15	206.56
64.15	206.59
65.15	206.59
66.15	206.59
67.16	206.57
68.16	206.50
69.16	206.44
70.16	206.40
71.17	206.34
72.17	206.32
73.17	206.30
74.17	206.29
75.18	206.31
76.18	206.29
77.18	206.29
78.18	206.31
79.18	206.28
80.19	206.24
81.19	206.17
82.19	206.13
83.19	206.10
84.20	206.00
85.20	205.96
86.20	205.89
87.20	205.81
88.21	205.74
89.21	205.65
90.21	205.69
91.21	205.74
92.21	205.84
93.22	205.96
94.22	206.10
95.22	206.19
96.22	206.28
97.23	206.46
98.23	206.53
99.23	206.63
100.23	206.75
101.24	206.78
102.24	206.83
103.24	206.91
104.24	206.95
105.25	207.03
106.25	207.15
107.25	207.21
108.25	207.32
109.25	207.38
110.26	207.45
111.26	207.60
112.26	207.67
113.26	207.64
114.27	207.48
115.27	207.41
116.27	207.39
117.27	207.36
118.28	207.36
119.28	207.41
120.28	207.46
121.28	207.54
122.29	207.58
123.29	207.62
124.03	207.62
125.32	208.48
129.32	208.48
132.32	210.48
136.32	210.48
139.03	208.68
139.33	208.72
140.33	208.77
141.33	208.80
142.33	208.85
143.34	208.87
144.34	208.86
145.34	208.79
146.34	208.83
147.34	208.82
148.35	208.91
149.35	208.93
150.35	208.96
151.35	208.98
152.36	209.03
153.36	209.09
154.36	209.09
155.36	209.07
156.37	209.07
157.37	209.08
158.37	209.15
159.37	209.18

DISTANZE PROGRESSIVE STATO DI VARIANTE	QUOTE STATO DI VARIANTE
0.00	215.04
1.00	214.94
2.01	214.74
3.01	214.58
4.01	214.05
5.01	213.33
6.01	213.04
7.02	212.89
8.02	212.77
9.02	212.60
10.02	212.33
11.03	211.99
12.03	211.45
13.03	210.66
14.03	210.36
15.03	210.22
16.04	210.02
17.04	209.92
18.04	209.87
19.05	209.62
20.05	209.25
21.05	208.93
22.05	208.34
23.05	207.93
24.06	207.08
25.06	206.53
26.06	206.20
27.06	205.34
27.72	204.46
29.55	203.60
30.48	203.41
31.67	203.39
32.36	203.38
33.53	203.33
34.12	203.41
35.26	203.42
36.24	203.35
36.99	203.20
39.46	203.14
42.67	204.03
43.10	204.15
44.10	204.59
45.10	204.82
46.11	205.20
47.11	205.52
48.11	205.60
49.12	205.63
50.12	205.61
51.12	205.59
52.12	205.63
53.12	205.77
54.13	205.84
55.13	205.95
56.13	206.03
57.13	206.08
58.14	206.18
59.14	206.28
60.14	206.34
61.14	206.42
62.15	206.48
63.15	206.56
64.15	206.59
65.15	206.59
66.15	206.59
67.16	206.57
68.16	206.50
69.16	206.45
70.16	206.40
71.17	206.34
72.17	206.32
73.17	206.30
74.17	206.29
75.18	206.31
76.18	206.29
77.18	206.29
78.18	206.31
79.18	206.28
80.19	206.25
81.19	206.17
82.19	206.13
83.19	206.10
84.20	206.00
85.20	205.96
86.20	205.89
87.20	205.81
88.21	205.74
89.21	205.65
90.21	205.69
91.21	205.74
92.21	205.84
93.22	205.96
94.22	206.10
95.22	206.19
96.22	206.28
97.23	206.46
98.23	206.53
99.23	206.63
100.23	206.75
101.24	206.78
102.37	206.83
108.39	210.67
112.65	210.72
118.11	207.36
119.28	207.36
120.28	207.41
121.28	207.46
122.29	207.54
123.29	207.58
124.29	207.64
125.29	207.77
126.29	207.83
127.30	207.92
128.30	208.02
129.30	208.08
130.30	208.17
131.31	208.27
132.31	208.32
133.31	208.39
134.31	208.45
135.32	208.48
136.32	208.54
137.32	208.60
138.32	208.65
139.33	208.72
140.33	208.77
141.33	208.80
142.33	208.85
143.34	208.87
144.34	208.86
145.34	208.79
146.34	208.83
147.34	208.82
148.35	208.91
149.35	208.93
150.35	208.96
151.35	208.98
152.36	209.04
153.36	209.09
154.36	209.09
155.36	209.07
156.37	209.08
157.37	209.08
158.37	209.15
159.37	209.18

Sezione n. GT3058

Sezione di progetto


Sezione di variante

Livelli idrometrici
Q=290.82mc/s H=207.23m s.l.m.

Q=403.88mc/s H=207.83m s.l.m.

Q=490.98mc/s H=208.24m s.l.m.

Q=627.09mc/s H=208.78m s.l.m.

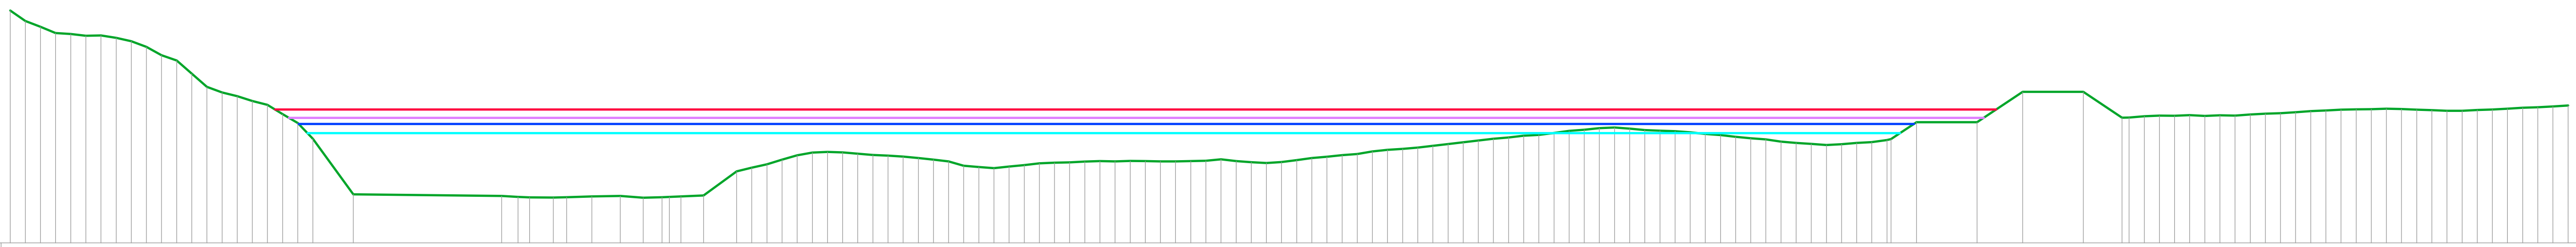

200.00


DISTANZE PROGRESSIVE STATO DI PROGETTO	QUOTE STATO DI PROGETTO
0.00	215.30
1.00	214.61
2.00	214.23
2.99	213.82
3.99	213.75
4.99	213.64
5.99	213.66
6.99	213.50
7.98	213.28
8.98	212.91
9.98	212.36
10.98	212.01
11.97	211.14
12.97	210.28
13.97	209.90
14.97	209.66
15.97	209.34
16.96	209.08
17.96	208.48
18.96	207.90
19.96	206.86
22.62	203.20
32.40	203.09
33.48	203.03
34.25	202.99
35.81	202.98
36.69	203.00
38.35	203.05
40.22	203.08
41.74	202.97
42.98	203.00
43.46	203.02
44.22	203.06
45.72	203.12
47.90	204.70
48.90	204.95
49.89	205.17
50.89	205.48
51.89	205.77
52.89	205.94
53.88	205.99
54.88	205.96
55.88	205.87
56.88	205.78
57.88	205.74
58.87	205.68
59.87	205.59
60.87	205.48
61.87	205.36
62.87	205.08
63.86	204.99
64.86	204.92
65.86	205.02
66.86	205.12
67.86	205.23
68.85	205.28
69.85	205.29
70.85	205.35
71.85	205.38
72.84	205.36
73.84	205.40
74.84	205.39
75.84	205.36
76.83	205.36
77.83	205.38
78.83	205.41
79.83	205.50
80.83	205.39
81.82	205.31
82.82	205.25
83.82	205.32
84.82	205.45
85.82	205.58
86.81	205.67
87.81	205.77
88.81	205.85
89.81	206.02
90.81	206.13
91.80	206.19
92.80	206.28
93.80	206.39
94.80	206.50
95.79	206.62
96.79	206.74
97.79	206.85
98.79	206.94
99.79	207.05
100.78	207.11
101.78	207.23
102.78	207.38
103.78	207.45
104.78	207.56
105.77	207.60
106.77	207.53
107.77	207.42
108.77	207.39
109.76	207.35
110.76	207.28
111.76	207.17
112.76	207.09
113.76	206.98
114.75	206.89
115.75	206.82
116.75	206.67
117.75	206.58
118.75	206.52
119.74	206.44
120.74	206.50
121.74	206.58
122.74	206.63
123.74	206.77
124.01	206.83
125.68	207.94
129.68	207.94
132.68	209.94
136.68	209.94
139.23	208.24
139.70	208.25
140.70	208.34
141.70	208.37
142.70	208.37
143.69	208.41
144.69	208.36
145.69	208.40
146.69	208.38
147.68	208.46
148.68	208.51
149.68	208.54
150.68	208.60
151.68	208.68
152.67	208.72
153.67	208.77
154.67	208.79
155.67	208.81
156.66	208.84
157.66	208.81
158.66	208.77
159.66	208.74
160.66	208.69
161.65	208.70
162.65	208.75
163.65	208.79
164.65	208.83
165.65	208.89
166.64	208.93
167.64	208.98
168.64	209.04

Sezione n. GT3058

Sezione di progetto

Sezione attuale

Livelli idrometrici T200
H=208.24 m s.l.m.

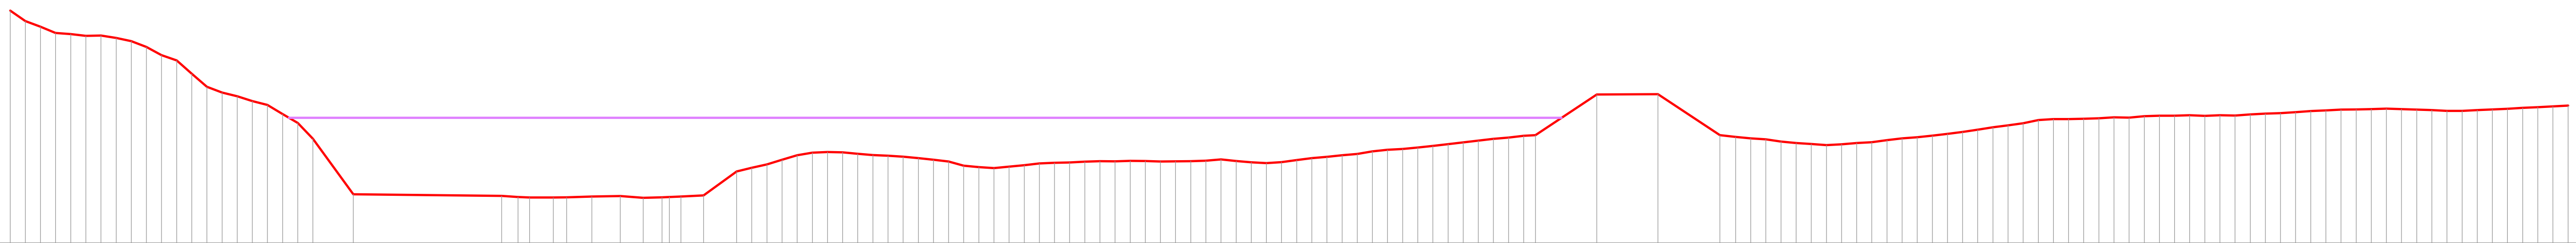

200.00

DISTANZE PROGRESSIVE STATO DI VARIANTE	QUOTE STATO DI VARIANTE
0.00	215.30
1.00	214.61
2.00	214.23
2.99	213.82
3.99	213.75
4.99	213.64
5.99	213.66
6.99	213.50
7.98	213.28
8.98	212.91
9.98	212.36
10.98	212.01
11.97	211.14
12.97	210.28
13.97	209.90
14.97	209.66
15.97	209.34
16.96	209.08
17.96	208.48
18.96	207.90
19.96	206.86
22.62	203.20
32.40	203.09
33.48	203.02
34.25	202.99
35.81	202.98
36.69	203.00
38.35	203.05
40.22	203.08
41.74	202.97
42.98	203.00
43.46	203.02
44.22	203.06
45.72	203.12
47.90	204.70
48.90	204.95
49.89	205.17
50.89	205.47
51.89	205.77
52.89	205.94
53.88	205.99
54.88	205.96
55.88	205.87
56.88	205.78
57.88	205.74
58.87	205.68
59.87	205.59
60.87	205.48
61.87	205.36
62.87	205.08
63.86	204.99
64.86	204.92
65.86	205.02
66.86	205.12
67.86	205.23
68.85	205.28
69.85	205.29
70.85	205.35
71.85	205.38
72.84	205.36
73.84	205.40
74.84	205.39
75.84	205.36
76.83	205.36
77.83	205.38
78.83	205.41
79.83	205.50
80.83	205.39
81.82	205.31
82.82	205.25
83.82	205.32
84.82	205.45
85.82	205.58
86.81	205.67
87.81	205.77
88.81	205.85
89.81	206.02
90.81	206.13
91.80	206.19
92.80	206.28
93.80	206.39
94.80	206.50
95.79	206.62
96.79	206.74
97.79	206.85
98.79	206.94
99.79	207.05
100.56	207.10
104.60	209.78
108.63	209.79
112.72	207.10
113.76	206.98
114.75	206.89
115.75	206.81
116.75	206.67
117.75	206.58
118.75	206.52
119.74	206.44
120.74	206.50
121.74	206.58
122.74	206.63
123.74	206.77
124.73	206.89
125.73	206.96
126.73	207.06
127.73	207.18
128.72	207.30
129.72	207.45
130.72	207.61
131.72	207.74
132.72	207.88
133.71	208.09
134.71	208.15
135.71	208.16
136.71	208.18
137.71	208.21
138.70	208.27
139.70	208.25
140.70	208.34
141.70	208.37
142.70	208.37
143.69	208.41
144.69	208.36
145.69	208.40
146.69	208.38
147.68	208.46
148.68	208.51
149.68	208.54
150.68	208.60
151.68	208.68
152.67	208.72
153.67	208.77
154.67	208.79
155.67	208.80
156.66	208.84
157.66	208.81
158.66	208.77
159.66	208.74
160.66	208.69
161.65	208.70
162.65	208.75
163.65	208.78
164.65	208.83
165.65	208.89
166.64	208.93
167.64	208.98
168.64	209.04


Sezione n. GT3058

Sezione di progetto

Sezione attuale

Livelli idrometrici T200
H=208.24 m s.l.m.

H=208.60 m s.l.m.

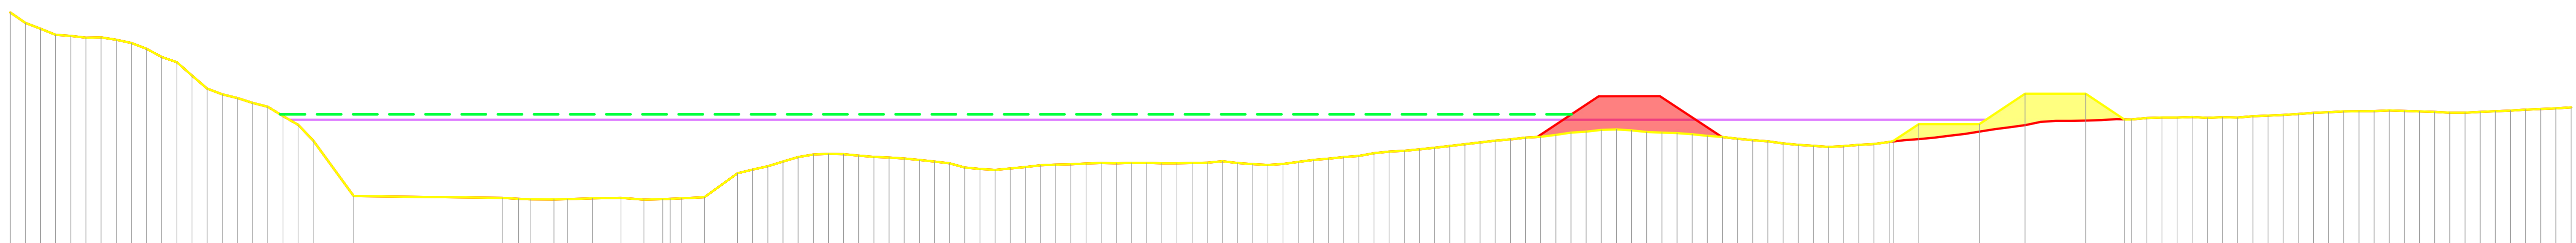

200.00

DISTANZE PROGRESSIVE STATO DI PROGETTO	QUOTE STATO DI PROGETTO
0.00	215.30
1.00	214.61
2.00	214.23
2.99	213.82
3.99	213.75
4.99	213.64
5.99	213.66
6.99	213.50
7.98	213.28
8.98	212.91
9.98	212.36
10.98	212.01
11.97	211.14
12.97	210.28
13.97	209.90
14.97	209.66
15.97	209.34
16.96	209.08
17.96	208.48
18.96	207.90
19.96	206.86
22.62	203.20
32.40	203.09
33.48	203.03
34.25	202.99
35.81	202.98
36.69	203.00
38.35	203.05
40.22	203.08
41.74	202.97
42.98	203.00
43.46	203.02
44.22	203.06
45.72	203.12
47.90	204.70
48.90	204.95
49.89	205.17
50.89	205.48
51.89	205.77
52.89	205.94
53.88	205.99
54.88	205.96
55.88	205.87
56.88	205.78
57.88	205.74
58.87	205.68
59.87	205.59
60.87	205.48
61.87	205.36
62.87	205.08
63.86	204.99
64.86	204.92
65.86	205.02
66.86	205.12
67.86	205.23
68.85	205.28
69.85	205.29
70.85	205.35
71.85	205.38
72.84	205.36
73.84	205.40
74.84	205.39
75.84	205.36
76.83	205.36
77.83	205.38
78.83	205.41
79.83	205.50
80.83	205.39
81.82	205.31
82.82	205.25
83.82	205.32
84.82	205.45
85.82	205.58
86.81	205.67
87.81	205.77
88.81	205.85
89.81	206.02
90.81	206.13
91.80	206.19
92.80	206.28
93.80	206.39
94.80	206.50
95.79	206.62
96.79	206.74
97.79	206.85
98.79	206.94
99.79	207.05
100.78	207.11
101.78	207.23
102.78	207.38
103.78	207.45
104.78	207.56
105.77	207.60
106.77	207.53
107.77	207.42
108.77	207.39
109.76	207.35
110.76	207.28
111.76	207.17
112.76	207.09
113.76	206.98
114.75	206.89
115.75	206.82
116.75	206.67
117.75	206.58
118.75	206.52
119.74	206.44
120.74	206.50
121.74	206.58
122.74	206.63
123.74	206.77
124.01	206.83
125.68	207.94
129.68	207.94
132.68	209.94
136.68	209.94
139.23	208.24
139.70	208.25
140.70	208.34
141.70	208.37
142.70	208.37
143.69	208.41
144.69	208.36
145.69	208.40
146.69	208.38
147.68	208.46
148.68	208.51
149.68	208.54
150.68	208.60
151.68	208.68
152.67	208.72
153.67	208.77
154.67	208.79
155.67	208.81
156.66	208.84
157.66	208.81
158.66	208.77
159.66	208.74
160.66	208.69
161.65	208.70
162.65	208.75
163.65	208.79
164.65	208.83
165.65	208.89
166.64	208.93
167.64	208.98
168.64	209.04

DISTANZE PROGRESSIVE STATO DI VARIANTE	QUOTE STATO DI VARIANTE
0.00	215.30
1.00	214.61
2.00	214.23
2.99	213.82
3.99	213.75
4.99	213.64
5.99	213.66
6.99	213.50
7.98	213.28
8.98	212.91
9.98	212.36
10.98	212.01
11.97	211.14
12.97	210.28
13.97	209.90
14.97	209.66
15.97	209.34
16.96	209.08
17.96	208.48
18.96	207.90
19.96	206.86
22.62	203.20
32.40	203.09
33.48	203.02
34.25	202.99
35.81	202.98
36.69	203.00
38.35	203.05
40.22	203.08
41.74	202.97
42.98	203.00
43.46	203.02
44.22	203.06
45.72	203.12
47.90	204.70
48.90	204.95
49.89	205.17
50.89	205.47
51.89	205.77
52.89	205.94
53.88	205.99
54.88	205.96
55.88	205.87
56.88	205.78
57.88	205.74
58.87	205.68
59.87	205.59
60.87	205.48
61.87	205.36
62.87	205.08
63.86	204.99
64.86	204.92
65.86	205.02
66.86	205.12
67.86	205.23
68.85	205.28
69.85	205.29
70.85	205.35
71.85	205.38
72.84	205.36
73.84	205.40
74.84	205.39
75.84	205.36
76.83	205.36
77.83	205.38
78.83	205.41
79.83	205.50
80.83	205.39
81.82	205.31
82.82	205.25
83.82	205.32
84.82	205.45
85.82	205.58
86.81	205.67
87.81	205.77
88.81	205.85
89.81	206.02
90.81	206.13
91.80	206.19
92.80	206.28
93.80	206.39
94.80	206.50
95.79	206.62
96.79	206.74
97.79	206.85
98.79	206.94
99.79	207.05
100.56	207.10
104.60	209.78
108.63	209.79
112.72	207.10
113.76	206.98
114.75	206.89
115.75	206.81
116.75	206.67
117.75	206.58
118.75	206.52
119.74	206.44
120.74	206.50
121.74	206.58
122.74	206.63
123.74	206.77
124.73	206.89
125.73	206.96
126.73	207.06
127.73	207.18
128.72	207.30
129.72	207.45
130.72	207.61
131.72	207.74
132.72	207.88
133.71	208.09
134.71	208.15
135.71	208.16
136.71	208.18
137.71	208.21
138.70	208.27
139.70	208.25
140.70	208.34
141.70	208.37
142.70	208.37
143.69	208.41
144.69	208.36
145.69	208.40
146.69	208.38
147.68	208.46
148.68	208.51
149.68	208.54
150.68	208.60
151.68	208.68
152.67	208.72
153.67	208.77
154.67	208.79
155.67	208.80
156.66	208.84
157.66	208.81
158.66	208.77
159.66	208.74
160.66	208.69
161.65	208.70
162.65	208.75
163.65	208.78
164.65	208.83
165.65	208.89
166.64	208.93
167.64	208.98
168.64	209.04

Sezione n. GT3059

Sezione di progetto


Sezione di variante

Livelli idrometrici
Q=290.84mc/s H=206.15m s.l.m.

Q=403.76mc/s H=206.64m s.l.m.

Q=490.97mc/s H=206.99m s.l.m.

Q=627.34mc/s H=207.48m s.l.m.

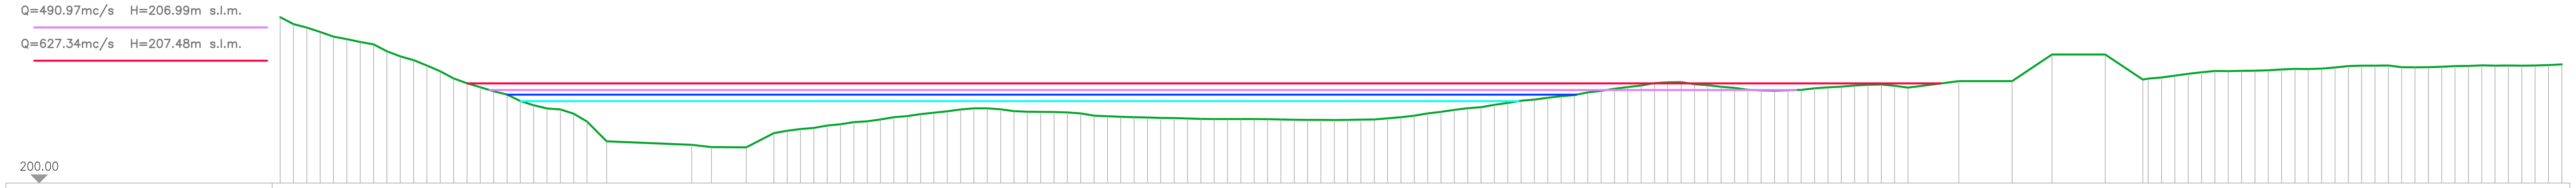


DISTANZE PROGRESSIVE STATO DI PROGETTO	QUOTE STATO DI PROGETTO
0.00	212.46
1.00	211.94
2.01	211.67
3.01	211.34
4.01	211.00
5.01	210.81
6.01	210.60
7.02	210.42
8.02	209.89
9.02	209.52
10.02	209.23
11.03	208.83
12.03	208.40
13.03	207.86
14.03	207.50
15.03	207.21
16.04	206.89
17.04	206.65
18.04	206.16
19.05	205.85
20.05	205.60
21.05	205.53
22.05	205.21
23.05	204.61
24.53	203.14
30.92	202.87
32.40	202.70
35.02	202.68
37.09	203.76
38.09	203.93
39.09	204.05
40.10	204.15
41.10	204.32
42.10	204.42
43.10	204.57
44.10	204.64
45.11	204.77
46.11	204.94
47.11	205.03
48.11	205.18
49.12	205.28
50.12	205.39
51.12	205.53
52.12	205.61
53.13	205.61
54.13	205.54
55.13	205.40
56.13	205.36
57.13	205.35
58.14	205.34
59.14	205.30
60.14	205.23
61.14	205.06
62.15	205.02
63.15	204.98
64.15	204.95
65.15	204.93
66.16	204.89
67.16	204.88
68.16	204.85
69.16	204.82
70.17	204.81
71.17	204.81
72.17	204.81
73.17	204.80
74.18	204.80
75.18	204.77
76.18	204.76
77.18	204.75
78.18	204.74
79.19	204.74
80.19	204.75
81.19	204.76
82.19	204.78
83.20	204.87
84.20	204.95
85.20	205.06
86.20	205.23
87.21	205.35
88.21	205.50
89.21	205.62
90.21	205.70
91.21	205.87
92.22	206.01
93.22	206.18
94.22	206.27
95.22	206.41
96.23	206.52
97.23	206.61
98.23	206.81
99.23	206.92
100.24	207.08
101.24	207.21
102.24	207.33
103.24	207.51
104.25	207.57
105.25	207.58
106.25	207.43
107.25	207.35
108.25	207.23
109.26	207.14
110.26	207.01
111.26	206.96
112.26	206.94
113.27	206.97
114.27	207.00
115.27	207.12
116.27	207.19
117.28	207.25
118.28	207.32
119.28	207.39
120.28	207.40
121.29	207.30
122.29	207.17
126.11	207.66
130.10	207.66
133.10	209.66
137.10	209.66
139.93	207.78
140.33	207.85
141.33	207.93
142.34	208.06
143.34	208.21
144.34	208.32
145.34	208.42
146.35	208.41
147.35	208.43
148.35	208.44
149.35	208.47
150.35	208.53
151.36	208.57
152.36	208.57
153.36	208.60
154.36	208.69
155.37	208.79
156.37	208.82
157.37	208.82
158.37	208.83
159.38	208.70
160.38	208.69
161.38	208.71
162.38	208.73
163.39	208.79
164.39	208.80
165.39	208.84
166.39	208.82
167.40	208.83
168.40	208.82
169.40	208.83
170.40	208.86
171.40	208.91

Sezione n. GT3059

Sezione di progetto

Sezione attuale

Livelli idrometrici T200
H=206.99 m s.l.m.

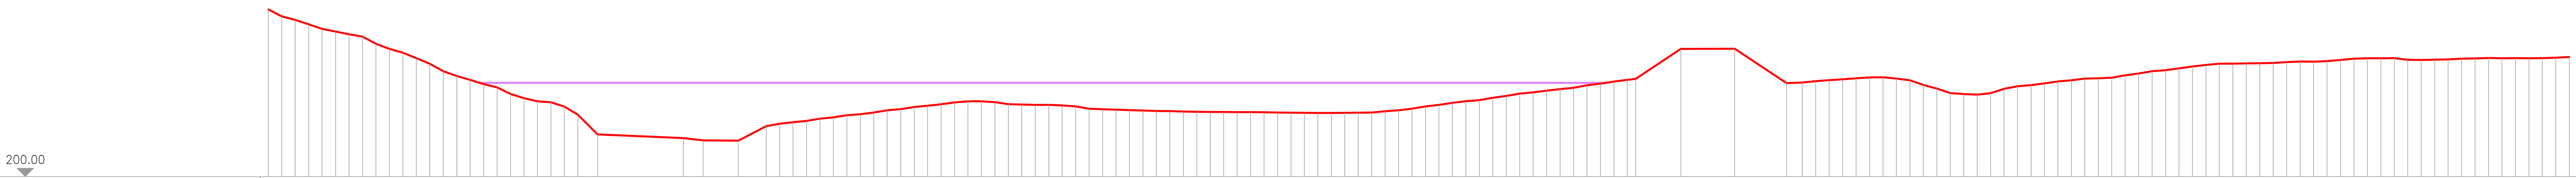

DISTANZE PROGRESSIVE STATO DI VARIANTE	QUOTE STATO DI VARIANTE
0.00	212.46
1.00	211.94
2.01	211.67
3.01	211.34
4.01	211.00
5.01	210.81
6.01	210.60
7.02	210.42
8.02	209.89
9.02	209.52
10.02	209.23
11.03	208.83
12.03	208.40
13.03	207.86
14.03	207.50
15.03	207.21
16.04	206.89
17.04	206.65
18.04	206.16
19.05	205.85
20.05	205.60
21.05	205.53
22.05	205.21
23.05	204.61
24.53	203.14
30.92	202.87
32.40	202.70
35.02	202.68
37.09	203.76
38.09	203.93
39.09	204.05
40.10	204.15
41.10	204.32
42.10	204.42
43.10	204.57
44.10	204.64
45.11	204.77
46.11	204.94
47.11	205.03
48.11	205.18
49.12	205.28
50.12	205.39
51.12	205.53
52.12	205.61
53.13	205.61
54.13	205.54
55.13	205.40
56.13	205.36
57.13	205.35
58.14	205.34
59.14	205.30
60.14	205.23
61.14	205.06
62.15	205.02
63.15	204.98
64.15	204.95
65.15	204.93
66.16	204.89
67.16	204.88
68.16	204.85
69.16	204.82
70.17	204.81
71.17	204.81
72.17	204.81
73.17	204.80
74.18	204.80
75.18	204.77
76.18	204.76
77.18	204.75
78.18	204.74
79.19	204.74
80.19	204.75
81.19	204.76
82.19	204.78
83.20	204.87
84.20	204.95
85.20	205.06
86.20	205.23
87.21	205.35
88.21	205.50
89.21	205.62
90.21	205.70
91.21	205.87
92.22	206.01
93.22	206.18
94.22	206.27
95.22	206.41
96.23	206.52
97.23	206.61
98.23	206.81
99.23	206.92
100.24	207.08
101.24	207.21
101.86	207.28
105.22	209.52
109.23	209.52
113.10	206.96
114.27	207.00
115.27	207.12
116.27	207.19
117.28	207.25
118.28	207.33
119.28	207.39
120.28	207.40
121.29	207.30
122.29	207.17
123.29	206.83
124.29	206.56
125.30	206.23
126.30	206.15
127.30	206.11
128.30	206.21
129.30	206.54
130.31	206.73
131.31	206.82
132.31	206.94
133.32	207.09
134.32	207.18
135.32	207.30
136.32	207.32
137.32	207.37
138.33	207.54
139.33	207.68
140.33	207.85
141.33	207.93
142.34	208.06
143.34	208.21
144.34	208.32
145.34	208.42
146.35	208.41
147.35	208.43
148.35	208.44
149.35	208.47
150.35	208.53
151.36	208.57
152.36	208.57
153.36	208.60
154.36	208.69
155.37	208.79
156.37	208.82
157.37	208.82
158.37	208.83
159.38	208.71
160.38	208.69
161.38	208.71
162.38	208.73
163.39	208.79
164.39	208.80
165.39	208.84
166.39	208.82
167.40	208.83
168.40	208.82
169.40	208.83
170.40	208.86
171.40	208.91


Sezione n. GT3059

Sezione di progetto

Sezione attuale

Livelli idrometrici T200
H=206.99 m s.l.m.

H=206.99 m s.l.m.

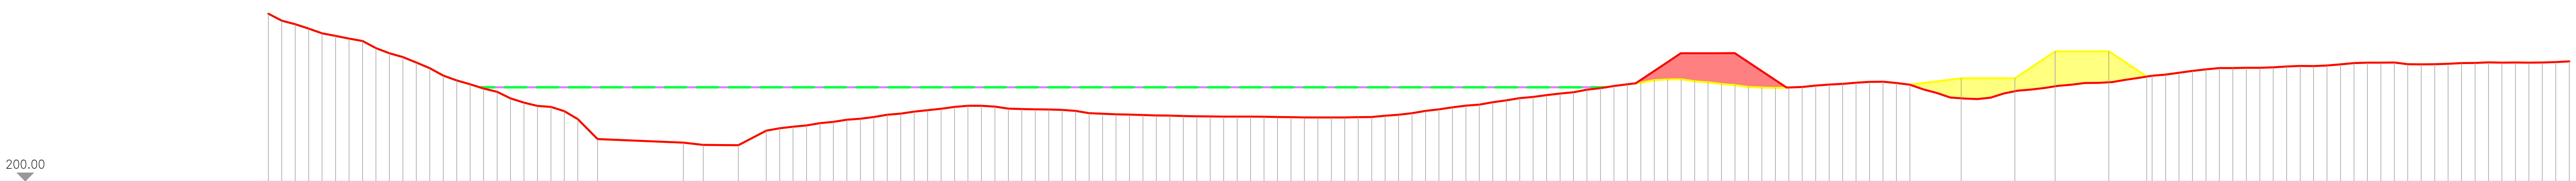

DISTANZE PROGRESSIVE STATO DI PROGETTO	QUOTE STATO DI PROGETTO
0.00	212.46
1.00	211.94
2.01	211.67
3.01	211.34
4.01	211.00
5.01	210.81
6.01	210.60
7.02	210.42
8.02	209.89
9.02	209.52
10.02	209.23
11.03	208.83
12.03	208.40
13.03	207.86
14.03	207.50
15.03	207.21
16.04	206.89
17.04	206.65
18.04	206.16
19.05	205.85
20.05	205.60
21.05	205.53
22.05	205.21
23.05	204.61
24.53	203.14
30.92	202.87
32.40	202.70
35.02	202.68
37.09	203.76
38.09	203.93
39.09	204.05
40.10	204.15
41.10	204.32
42.10	204.42
43.10	204.57
44.10	204.64
45.11	204.77
46.11	204.94
47.11	205.03
48.11	205.18
49.12	205.28
50.12	205.39
51.12	205.53
52.12	205.61
53.13	205.61
54.13	205.54
55.13	205.40
56.13	205.36
57.13	205.35
58.14	205.34
59.14	205.30
60.14	205.23
61.14	205.06
62.15	205.02
63.15	204.98
64.15	204.95
65.15	204.93
66.16	204.89
67.16	204.88
68.16	204.85
69.16	204.82
70.17	204.81
71.17	204.81
72.17	204.81
73.17	204.80
74.18	204.80
75.18	204.77
76.18	204.76
77.18	204.75
78.18	204.74
79.19	204.74
80.19	204.75
81.19	204.76
82.19	204.78
83.20	204.87
84.20	204.95
85.20	205.06
86.20	205.23
87.21	205.35
88.21	205.50
89.21	205.62
90.21	205.70
91.21	205.87
92.22	206.01
93.22	206.18
94.22	206.27
95.22	206.41
96.23	206.52
97.23	206.61
98.23	206.81
99.23	206.92
100.24	207.08
101.24	207.21
102.24	207.33
103.24	207.51
104.25	207.57
105.25	207.58
106.25	207.43
107.25	207.35
108.25	207.23
109.26	207.14
110.26	207.01
111.26	206.96
112.26	206.94
113.27	206.97
114.27	207.00
115.27	207.12
116.27	207.19
117.28	207.25
118.28	207.32
119.28	207.39
120.28	207.40
121.29	207.30
122.29	207.17
126.11	207.66
130.10	207.66
133.10	209.66
137.10	209.66
139.93	207.78
140.33	207.85
141.33	207.93
142.34	208.06
143.34	208.21
144.34	208.32
145.34	208.42
146.35	208.41
147.35	208.43
148.35	208.44
149.35	208.47
150.35	208.53
151.36	208.57
152.36	208.57
153.36	208.60
154.36	208.69
155.37	208.79
156.37	208.82
157.37	208.82
158.37	208.83
159.38	208.70
160.38	208.69
161.38	208.71
162.38	208.73
163.39	208.79
164.39	208.80
165.39	208.84
166.39	208.82
167.40	208.83
168.40	208.82
169.40	208.83
170.40	208.86
171.40	208.91

DISTANZE PROGRESSIVE STATO DI VARIANTE	QUOTE STATO DI VARIANTE
0.00	212.46
1.00	211.94
2.01	211.67
3.01	211.34
4.01	211.00
5.01	210.81
6.01	210.60
7.02	210.42
8.02	209.89
9.02	209.52
10.02	209.23
11.03	208.83
12.03	208.40
13.03	207.86
14.03	207.50
15.03	207.21
16.04	206.89
17.04	206.65
18.04	206.16
19.05	205.85
20.05	205.60
21.05	205.53
22.05	205.21
23.05	204.61
24.53	203.14
30.92	202.87
32.40	202.70
35.02	202.68
37.09	203.76
38.09	203.93
39.09	204.05
40.10	204.15
41.10	204.32
42.10	204.42
43.10	204.57
44.10	204.64
45.11	204.77
46.11	204.94
47.11	205.03
48.11	205.18
49.12	205.28
50.12	205.39
51.12	205.53
52.12	205.61
53.13	205.61
54.13	205.54
55.13	205.40
56.13	205.36
57.13	205.35
58.14	205.34
59.14	205.30
60.14	205.23
61.14	205.06
62.15	205.02
63.15	204.98
64.15	204.95
65.15	204.93
66.16	204.89
67.16	204.88
68.16	204.85
69.16	204.82
70.17	204.81
71.17	204.81
72.17	204.81
73.17	204.80
74.18	204.80
75.18	204.77
76.18	204.76
77.18	204.75
78.18	204.74
79.19	204.74
80.19	204.75
81.19	204.76
82.19	204.78
83.20	204.87
84.20	204.95
85.20	205.06
86.20	205.23
87.21	205.35
88.21	205.50
89.21	205.62
90.21	205.70
91.21	205.87
92.22	206.01
93.22	206.18
94.22	206.27
95.22	206.41
96.23	206.52
97.23	206.61
98.23	206.81
99.23	206.92
100.24	207.08
101.24	207.21
101.86	207.28
105.22	209.52
109.23	209.52
113.10	206.96
114.27	207.00
115.27	207.12
116.27	207.19
117.28	207.25
118.28	207.33
119.28	207.39
120.28	207.40
121.29	207.30
122.29	207.17
123.29	206.83
124.29	206.56
125.30	206.23
126.30	206.15
127.30	206.11
128.30	206.21
129.30	206.54
130.31	206.73
131.31	206.82
132.31	206.94
133.32	207.09
134.32	207.18
135.32	207.30
136.32	207.32
137.32	207.37
138.33	207.54
139.33	207.68
140.33	207.85
141.33	207.93
142.34	208.06
143.34	208.21
144.34	208.32
145.34	208.42
146.35	208.41
147.35	208.43
148.35	208.44
149.35	208.47
150.35	208.53
151.36	208.57
152.36	208.57
153.36	208.60
154.36	208.69
155.37	208.79
156.37	208.82
157.37	208.82
158.37	208.83
159.38	208.71
160.38	208.69
161.38	208.71
162.38	208.73
163.39	208.79
164.39	208.80
165.39	208.84
166.39	208.82
167.40	208.83
168.40	208.82
169.40	208.83
170.40	208.86
171.40	208.91

Sezione n. GT3060

Sezione di progetto


Sezione di variante

Livelli idrometrici
Q=290.79mc/s H=205.36m s.l.m.

Q=403.56mc/s H=205.82m s.l.m.

Q=491.06mc/s H=206.13m s.l.m.

Q=627.30mc/s H=206.54m s.l.m.

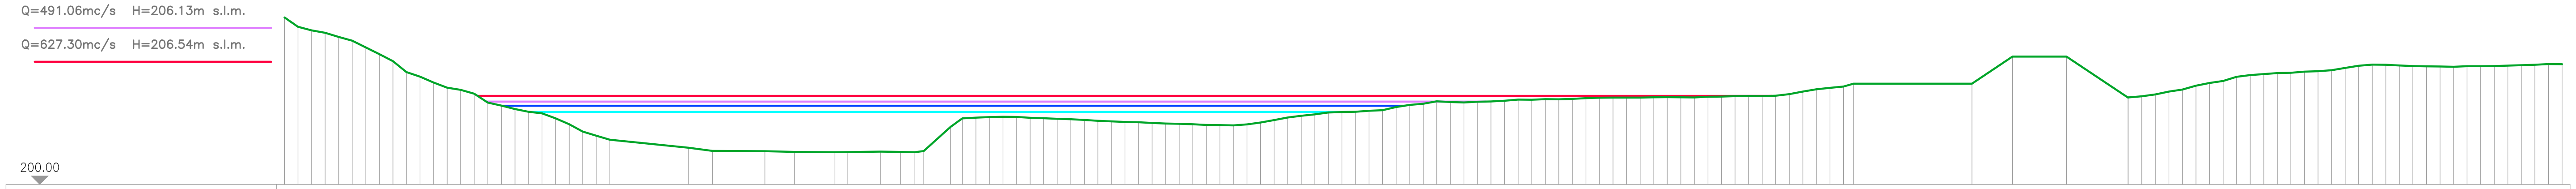


DISTANZE PROGRESSIVE STATO DI PROGETTO	QUOTE STATO DI PROGETTO
0.00	212.33
1.00	211.65
2.01	211.38
3.01	211.20
4.01	210.89
5.01	210.62
6.02	210.12
7.02	209.62
8.02	209.10
9.03	208.30
10.03	207.96
11.03	207.53
12.03	207.14
13.04	206.99
14.04	206.70
15.04	206.05
16.05	205.82
17.05	205.57
18.05	205.36
19.06	205.25
20.06	204.88
21.06	204.44
22.07	203.90
23.07	203.60
24.07	203.30
29.91	202.72
31.66	202.47
35.54	202.46
37.73	202.41
40.72	202.38
41.67	202.39
44.11	202.42
45.59	202.41
46.63	202.39
47.29	202.47
49.28	204.26
50.15	204.88
51.15	204.93
52.15	204.98
53.15	205.00
54.16	204.99
55.16	204.92
56.16	204.89
57.17	204.84
58.17	204.82
59.17	204.76
60.18	204.70
61.18	204.66
62.18	204.61
63.19	204.59
64.19	204.54
65.19	204.50
66.19	204.48
67.20	204.44
68.20	204.39
69.20	204.38
70.21	204.36
71.21	204.43
72.21	204.57
73.21	204.75
74.22	204.95
75.22	205.07
76.22	205.18
77.23	205.31
78.23	205.34
79.23	205.37
80.24	205.44
81.24	205.48
82.24	205.72
83.24	205.87
84.25	205.96
85.25	206.14
86.25	206.08
87.25	206.05
88.26	206.10
89.26	206.13
90.26	206.18
91.27	206.27
92.27	206.26
93.27	206.30
94.28	206.29
95.28	206.32
96.28	206.38
97.28	206.40
98.29	206.41
99.29	206.42
100.29	206.42
101.30	206.44
102.30	206.44
103.30	206.44
104.31	206.43
105.31	206.47
106.31	206.49
107.31	206.52
108.32	206.53
109.32	206.52
110.32	206.55
111.32	206.67
112.33	206.86
113.33	207.03
114.33	207.13
115.34	207.23
116.07	207.44
124.83	207.44
127.83	209.44
131.83	209.44
136.38	206.41
136.40	206.43
137.40	206.51
138.40	206.65
139.41	206.86
140.41	207.01
141.41	207.30
142.42	207.50
143.42	207.65
144.42	207.94
145.43	208.07
146.43	208.15
147.43	208.22
148.43	208.25
149.44	208.32
150.44	208.36
151.44	208.44
152.45	208.61
153.45	208.77
154.45	208.85
155.45	208.84
156.46	208.78
157.46	208.74
158.46	208.72
159.47	208.71
160.47	208.69
161.47	208.73
162.48	208.74
163.48	208.74
164.48	208.78
165.48	208.81
166.49	208.83
167.49	208.89
168.49	208.88

Sezione n. GT3060

Sezione di progetto

Sezione attuale

Livelli idrometrici T200
H=206.13 m s.l.m.

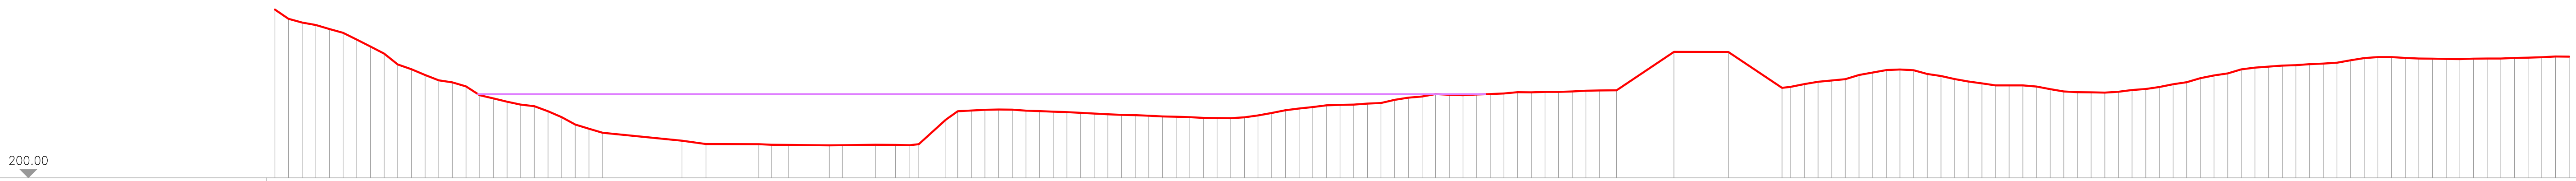

DISTANZE PROGRESSIVE STATO DI VARIANTE	QUOTE STATO DI VARIANTE
0.00	212.33
1.00	211.65
2.01	211.38
3.01	211.19
4.01	210.89
5.01	210.62
6.02	210.12
7.02	209.62
8.02	209.10
9.03	208.30
10.03	207.96
11.03	207.53
12.03	207.14
13.04	206.99
14.04	206.70
15.04	206.05
16.05	205.82
17.05	205.57
18.05	205.36
19.06	205.25
20.06	204.88
21.06	204.44
22.07	203.90
23.07	203.60
24.07	203.30
29.91	202.71
31.66	202.47
35.54	202.46
36.47	202.42
37.73	202.41
40.72	202.38
41.67	202.39
44.11	202.42
45.59	202.41
46.63	202.38
47.29	202.47
49.28	204.26
50.15	204.88
51.15	204.93
52.15	204.98
53.15	205.00
54.16	204.99
55.16	204.92
56.16	204.89
57.17	204.84
58.17	204.81
59.17	204.76
60.18	204.70
61.18	204.66
62.18	204.61
63.19	204.59
64.19	204.54
65.19	204.50
66.19	204.48
67.20	204.44
68.20	204.39
69.20	204.38
70.21	204.36
71.21	204.43
72.21	204.57
73.21	204.75
74.22	204.95
75.22	205.07
76.22	205.18
77.23	205.31
78.23	205.34
79.23	205.37
80.24	205.44
81.24	205.48
82.24	205.72
83.24	205.87
84.25	205.96
85.25	206.14
86.25	206.08
87.25	206.05
88.26	206.10
89.26	206.13
90.26	206.18
91.27	206.27
92.27	206.26
93.27	206.30
94.28	206.29
95.28	206.32
96.28	206.38
97.28	206.40
98.54	206.41
102.75	209.22
106.75	209.22
110.69	206.59
111.32	206.67
112.33	206.86
113.33	207.03
114.33	207.13
115.34	207.23
116.34	207.53
117.34	207.72
118.35	207.89
119.35	207.94
120.35	207.88
121.36	207.61
122.36	207.46
123.36	207.24
124.36	207.05
125.37	206.92
126.37	206.77
127.37	206.77
128.37	206.77
129.38	206.69
130.38	206.49
131.38	206.33
132.39	206.27
133.39	206.26
134.39	206.24
135.40	206.31
136.40	206.43
137.40	206.51
138.40	206.65
139.41	206.86
140.41	207.01
141.41	207.30
142.42	207.50
143.42	207.65
144.42	207.94
145.43	208.07
146.43	208.15
147.43	208.22
148.43	208.25
149.44	208.32
150.44	208.36
151.44	208.43
152.45	208.61
153.45	208.77
154.45	208.85
155.45	208.84
156.46	208.78
157.46	208.74
158.46	208.72
159.47	208.71
160.47	208.69
161.47	208.73
162.48	208.74
163.48	208.74
164.48	208.78
165.48	208.81
166.49	208.83
167.49	208.89
168.49	208.88


Sezione n. GT3060

Sezione di progetto

Sezione attuale

Livelli idrometrici T200
H=206.13 m s.l.m.

H=206.13 m s.l.m.

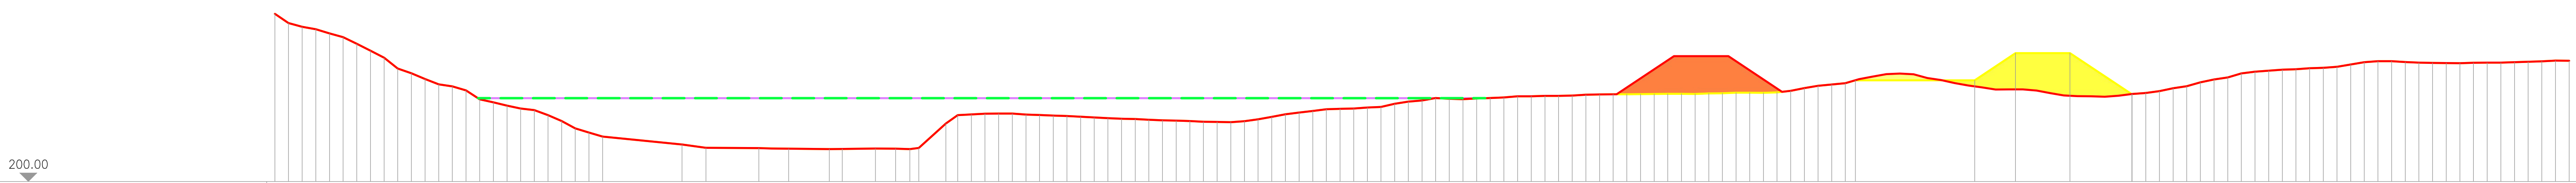

DISTANZE PROGRESSIVE STATO DI PROGETTO	QUOTE STATO DI PROGETTO
0.00	212.33
1.00	211.65
2.01	211.38
3.01	211.20
4.01	210.89
5.01	210.62
6.02	210.12
7.02	209.62
8.02	209.10
9.03	208.30
10.03	207.96
11.03	207.53
12.03	207.14
13.04	206.99
14.04	206.70
15.04	206.05
16.05	205.82
17.05	205.57
18.05	205.36
19.06	205.25
20.06	204.88
21.06	204.44
22.07	203.90
23.07	203.60
24.07	203.30
29.91	202.72
31.66	202.47
35.54	202.46
37.73	202.41
40.72	202.38
41.67	202.39
44.11	202.42
45.59	202.41
46.63	202.39
47.29	202.47
49.28	204.26
50.15	204.88
51.15	204.93
52.15	204.98
53.15	205.00
54.16	204.99
55.16	204.92
56.16	204.89
57.17	204.84
58.17	204.82
59.17	204.76
60.18	204.70
61.18	204.66
62.18	204.61
63.19	204.59
64.19	204.54
65.19	204.50
66.19	204.48
67.20	204.44
68.20	204.39
69.20	204.38
70.21	204.36
71.21	204.43
72.21	204.57
73.21	204.75
74.22	204.95
75.22	205.07
76.22	205.18
77.23	205.31
78.23	205.34
79.23	205.37
80.24	205.44
81.24	205.48
82.24	205.72
83.24	205.87
84.25	205.96
85.25	206.14
86.25	206.08
87.25	206.05
88.26	206.10
89.26	206.13
90.26	206.18
91.27	206.27
92.27	206.26
93.27	206.30
94.28	206.29
95.28	206.32
96.28	206.38
97.28	206.40
98.29	206.41
99.29	206.42
100.29	206.42
101.30	206.44
102.30	206.44
103.30	206.44
104.31	206.43
105.31	206.47
106.31	206.49
107.31	206.52
108.32	206.53
109.32	206.52
110.32	206.55
111.32	206.67
112.33	206.86
113.33	207.03
114.33	207.13
115.34	207.23
116.07	207.44
124.83	207.44
127.83	209.44
131.83	209.44
136.38	206.41
136.40	206.43
137.40	206.51
138.40	206.65
139.41	206.86
140.41	207.01
141.41	207.30
142.42	207.50
143.42	207.65
144.42	207.94
145.43	208.07
146.43	208.15
147.43	208.22
148.43	208.25
149.44	208.32
150.44	208.36
151.44	208.44
152.45	208.61
153.45	208.77
154.45	208.85
155.45	208.84
156.46	208.78
157.46	208.74
158.46	208.72
159.47	208.71
160.47	208.69
161.47	208.73
162.48	208.74
163.48	208.74
164.48	208.78
165.48	208.81
166.49	208.83
167.49	208.89
168.49	208.88

DISTANZE PROGRESSIVE STATO DI VARIANTE	QUOTE STATO DI VARIANTE
0.00	212.33
1.00	211.65
2.01	211.38
3.01	211.19
4.01	210.89
5.01	210.62
6.02	210.12
7.02	209.62
8.02	209.10
9.03	208.30
10.03	207.96
11.03	207.53
12.03	207.14
13.04	206.99
14.04	206.70
15.04	206.05
16.05	205.82
17.05	205.57
18.05	205.36
19.06	205.25
20.06	204.88
21.06	204.44
22.07	203.90
23.07	203.60
24.07	203.30
29.91	202.71
31.66	202.47
35.54	202.46
36.47	202.42
37.73	202.41
40.72	202.38
41.67	202.39
44.11	202.42
45.59	202.41
46.63	202.38
47.29	202.47
49.28	204.26
50.15	204.88
51.15	204.93
52.15	204.98
53.15	205.00
54.16	204.99
55.16	204.92
56.16	204.89
57.17	204.84
58.17	204.81
59.17	204.76
60.18	204.70
61.18	204.66
62.18	204.61
63.19	204.59
64.19	204.54
65.19	204.50
66.19	204.48
67.20	204.44
68.20	204.39
69.20	204.38
70.21	204.36
71.21	204.43
72.21	204.57
73.21	204.75
74.22	204.95
75.22	205.07
76.22	205.18
77.23	205.31
78.23	205.34
79.23	205.37
80.24	205.44
81.24	205.48
82.24	205.72
83.24	205.87
84.25	205.96
85.25	206.14
86.25	206.08
87.25	206.05
88.26	206.10
89.26	206.13
90.26	206.18
91.27	206.27
92.27	206.26
93.27	206.30
94.28	206.29
95.28	206.32
96.28	206.38
97.28	206.40
98.54	206.41
102.75	209.22
106.75	209.22
110.69	206.59
111.32	206.67
112.33	206.86
113.33	207.03
114.33	207.13
115.34	207.23
116.34	207.53
117.34	207.72
118.35	207.89
119.35	207.94
120.35	207.88
121.36	207.61
122.36	207.46
123.36	207.24
124.36	207.05
125.37	206.92
126.37	206.77
127.37	206.77
128.37	206.77
129.38	206.69
130.38	206.49
131.38	206.33
132.39	206.27
133.39	206.26
134.39	206.24
135.40	206.31
136.40	206.43
137.40	206.51
138.40	206.65
139.41	206.86
140.41	207.01
141.41	207.30
142.42	207.50
143.42	207.65
144.42	207.94
145.43	208.07
146.43	208.15
147.43	208.22
148.43	208.25
149.44	208.32
150.44	208.36
151.44	208.43
152.45	208.61
153.45	208.77
154.45	208.85
155.45	208.84
156.46	208.78
157.46	208.74
158.46	208.72
159.47	208.71
160.47	208.69
161.47	208.73
162.48	208.74
163.48	208.74
164.48	208.78
165.48	208.81
166.49	208.83
167.49	208.89
168.49	208.88

Sezione n. GT3061

Sezione di progetto


Sezione di variante

Livelli idrometrici
Q=290.84mc/s H=205.14m s.l.m.

Q=403.46mc/s H=205.56m s.l.m.

Q=491.09mc/s H=205.86m s.l.m.

Q=627.39mc/s H=206.30m s.l.m.

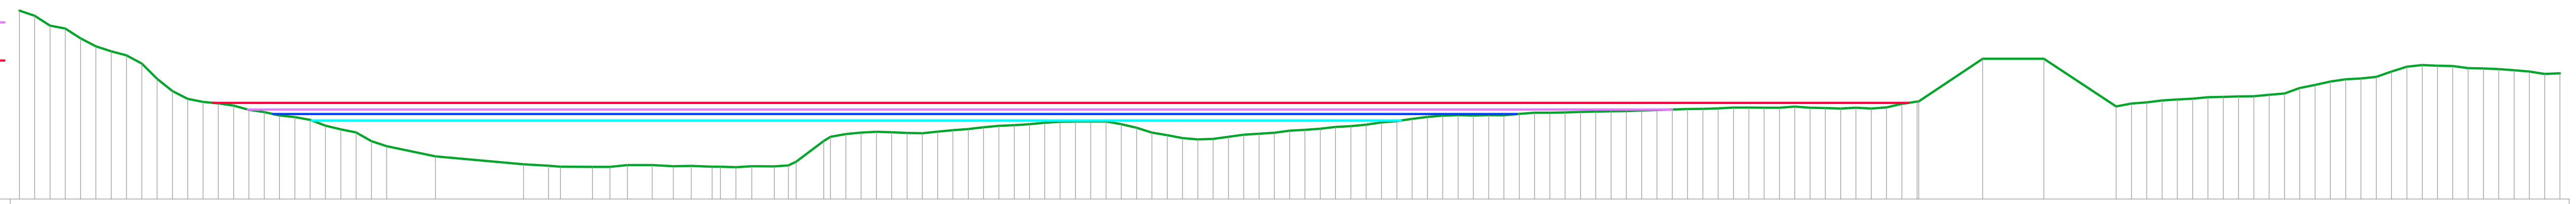


DISTANZE PROGRESSIVE STATO DI PROGETTO	QUOTE STATO DI PROGETTO
0.00	212.34
1.00	212.00
2.00	211.36
3.00	211.17
4.00	210.52
5.00	210.00
6.00	209.67
7.00	209.41
8.00	208.87
9.00	207.88
10.00	207.06
11.00	206.57
12.01	206.36
13.01	206.27
14.01	206.12
15.01	205.84
16.01	205.69
17.01	205.47
18.01	205.36
19.01	205.18
20.01	204.81
21.01	204.57
22.01	204.37
23.01	203.79
24.01	203.46
27.19	202.79
32.95	202.28
34.59	202.18
35.36	202.12
37.46	202.10
38.60	202.11
39.75	202.22
41.37	202.22
42.74	202.15
43.91	202.16
45.28	202.12
45.82	202.12
46.83	202.08
47.88	202.15
49.35	202.14
50.26	202.20
50.78	202.44
52.57	203.80
53.02	204.08
54.02	204.26
55.02	204.35
56.02	204.40
57.02	204.38
58.02	204.32
59.02	204.31
60.02	204.41
61.02	204.51
62.02	204.58
63.02	204.70
64.02	204.80
65.03	204.84
66.03	204.90
67.03	204.99
68.03	205.06
69.03	205.08
70.03	205.08
71.03	205.08
72.03	204.90
73.03	204.67
74.03	204.35
75.03	204.19
76.03	203.99
77.03	203.91
78.03	203.94
79.03	204.07
80.03	204.22
81.03	204.28
82.03	204.34
83.03	204.48
84.03	204.54
85.03	204.60
86.03	204.72
87.03	204.77
88.03	204.87
89.03	205.02
90.03	205.10
91.03	205.25
92.04	205.38
93.04	205.46
94.04	205.49
95.04	205.48
96.04	205.50
97.04	205.49
98.04	205.58
99.04	205.65
100.04	205.65
101.04	205.67
102.04	205.71
103.04	205.73
104.04	205.75
105.04	205.76
106.04	205.80
107.04	205.83
108.04	205.87
109.04	205.89
110.04	205.90
111.04	205.94
112.04	205.99
113.04	206.00
114.04	205.98
115.04	205.98
116.04	206.05
117.04	205.98
118.04	205.96
119.04	205.93
120.05	205.98
121.05	205.92
122.05	206.00
123.05	206.23
124.05	206.39
124.14	206.39
128.33	209.19
132.33	209.19
137.05	206.06
138.05	206.26
139.05	206.33
140.05	206.46
141.05	206.52
142.05	206.57
143.05	206.67
144.05	206.69
145.05	206.72
146.06	206.73
147.06	206.83
148.06	206.92
149.06	207.28
150.06	207.47
151.06	207.70
152.06	207.85
153.06	207.90
154.06	208.00
155.06	208.35
156.06	208.67
157.06	208.77
158.06	208.73
159.06	208.71
160.06	208.57
161.06	208.55
162.06	208.51
163.06	208.44
164.06	208.35
165.06	208.19
166.06	208.24

Sezione n. GT3061

Sezione di progetto

Sezione attuale

Livelli idrometrici T200
H=205.86 m s.l.m.

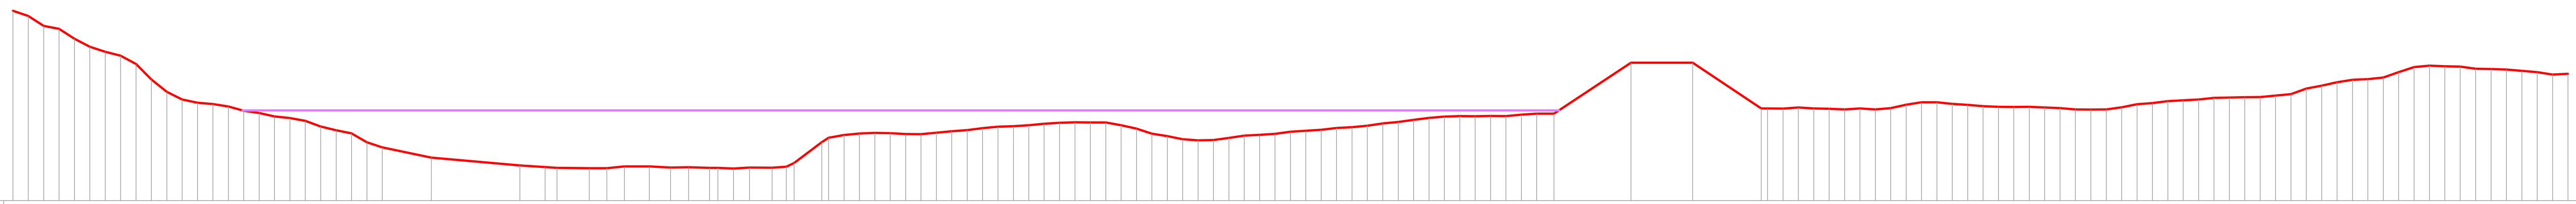

DISTANZE PROGRESSIVE STATO DI VARIANTE	QUOTE STATO DI VARIANTE
0.00	212.34
1.00	212.00
2.00	211.36
3.00	211.16
4.00	210.52
5.00	210.00
6.00	209.67
7.00	209.41
8.00	208.87
9.00	207.88
10.00	207.06
11.00	206.57
12.01	206.36
13.01	206.27
14.01	206.12
15.01	205.84
16.01	205.69
17.01	205.47
18.01	205.36
19.01	205.18
20.01	204.81
21.01	204.57
22.01	204.37
23.01	203.79
24.01	203.46
27.19	202.79
32.95	202.28
34.59	202.18
35.36	202.12
37.46	202.10
38.60	202.11
39.75	202.22
41.37	202.22
42.74	202.15
43.91	202.17
45.28	202.12
45.82	202.12
46.83	202.08
47.88	202.15
49.35	202.14
50.26	202.20
50.78	202.44
52.57	203.80
53.02	204.08
54.02	204.26
55.02	204.35
56.02	204.40
57.02	204.38
58.02	204.32
59.02	204.31
60.02	204.41
61.02	204.51
62.02	204.58
63.02	204.70
64.02	204.80
65.03	204.84
66.03	204.90
67.03	204.99
68.03	205.06
69.03	205.08
70.03	205.08
71.03	205.08
72.03	204.90
73.03	204.67
74.03	204.35
75.03	204.19
76.03	203.99
77.03	203.91
78.03	203.94
79.03	204.07
80.03	204.22
81.03	204.27
82.03	204.34
83.03	204.48
84.03	204.54
85.03	204.60
86.03	204.72
87.03	204.77
88.03	204.87
89.03	205.02
90.03	205.10
91.03	205.24
92.04	205.38
93.04	205.46
94.04	205.49
95.04	205.48
96.04	205.50
97.04	205.49
98.04	205.58
99.04	205.65
100.16	205.65
105.16	208.96
109.17	208.96
113.63	205.99
114.04	205.98
115.04	205.98
116.04	206.05
117.04	205.98
118.04	205.96
119.04	205.93
120.05	205.98
121.05	205.92
122.05	206.00
123.05	206.23
124.05	206.39
125.05	206.39
126.05	206.28
127.05	206.22
128.05	206.13
129.05	206.10
130.05	206.08
131.05	206.09
132.05	206.06
133.05	206.01
134.05	205.93
135.05	205.91
136.05	205.92
137.05	206.06
138.05	206.26
139.05	206.33
140.05	206.46
141.05	206.52
142.05	206.57
143.05	206.67
144.05	206.69
145.05	206.72
146.06	206.73
147.06	206.83
148.06	206.92
149.06	207.28
150.06	207.47
151.06	207.70
152.06	207.85
153.06	207.90
154.06	208.00
155.06	208.35
156.06	208.67
157.06	208.77
158.06	208.73
159.06	208.71
160.06	208.57
161.06	208.55
162.06	208.51
163.06	208.44
164.06	208.35
165.06	208.19
166.06	208.24


Sezione n. GT3061

Sezione di progetto

Sezione attuale

Livelli idrometrici T200
H=205.86 m s.l.m.

H=205.87 m s.l.m.

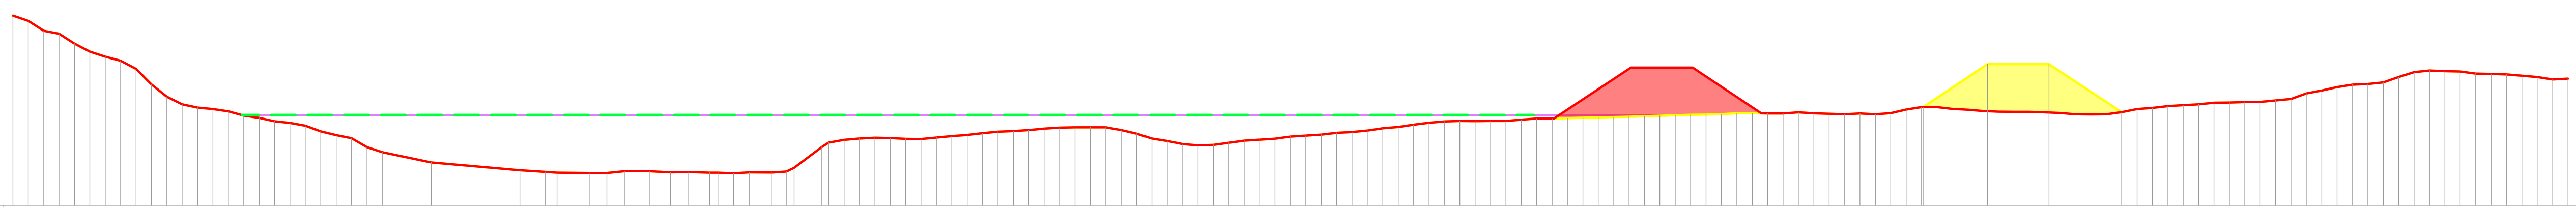

DISTANZE PROGRESSIVE STATO DI PROGETTO	QUOTE STATO DI PROGETTO
0.00	212.34
1.00	212.00
2.00	211.36
3.00	211.17
4.00	210.52
5.00	210.00
6.00	209.67
7.00	209.41
8.00	208.87
9.00	207.88
10.00	207.06
11.00	206.57
12.01	206.36
13.01	206.27
14.01	206.12
15.01	205.84
16.01	205.69
17.01	205.47
18.01	205.36
19.01	205.18
20.01	204.81
21.01	204.57
22.01	204.37
23.01	203.79
24.01	203.46
27.19	202.79
32.95	202.28
34.59	202.18
35.36	202.12
37.46	202.10
38.60	202.11
39.75	202.22
41.37	202.22
42.74	202.15
43.91	202.16
45.28	202.12
45.82	202.12
46.83	202.08
47.88	202.15
49.35	202.14
50.26	202.20
50.78	202.44
52.57	203.80
53.02	204.08
54.02	204.26
55.02	204.35
56.02	204.40
57.02	204.38
58.02	204.32
59.02	204.31
60.02	204.41
61.02	204.51
62.02	204.58
63.02	204.70
64.02	204.80
65.03	204.84
66.03	204.90
67.03	204.99
68.03	205.06
69.03	205.08
70.03	205.08
71.03	205.08
72.03	204.90
73.03	204.67
74.03	204.35
75.03	204.19
76.03	203.99
77.03	203.91
78.03	203.94
79.03	204.07
80.03	204.22
81.03	204.28
82.03	204.34
83.03	204.48
84.03	204.54
85.03	204.60
86.03	204.72
87.03	204.77
88.03	204.87
89.03	205.02
90.03	205.10
91.03	205.25
92.04	205.38
93.04	205.46
94.04	205.49
95.04	205.48
96.04	205.50
97.04	205.49
98.04	205.58
99.04	205.65
100.04	205.65
101.04	205.67
102.04	205.71
103.04	205.73
104.04	205.75
105.04	205.76
106.04	205.80
107.04	205.83
108.04	205.87
109.04	205.89
110.04	205.90
111.04	205.94
112.04	205.99
113.04	206.00
114.04	205.98
115.04	205.98
116.04	206.05
117.04	205.98
118.04	205.96
119.04	205.93
120.05	205.98
121.05	205.92
122.05	206.00
123.05	206.23
124.05	206.39
124.14	206.39
128.33	209.19
132.33	209.19
137.05	206.06
138.05	206.26
139.05	206.33
140.05	206.46
141.05	206.52
142.05	206.57
143.05	206.67
144.05	206.69
145.05	206.72
146.06	206.73
147.06	206.83
148.06	206.92
149.06	207.28
150.06	207.47
151.06	207.70
152.06	207.85
153.06	207.90
154.06	208.00
155.06	208.35
156.06	208.67
157.06	208.77
158.06	208.73
159.06	208.71
160.06	208.57
161.06	208.55
162.06	208.51
163.06	208.44
164.06	208.35
165.06	208.19
166.06	208.24

DISTANZE PROGRESSIVE STATO DI VARIANTE	QUOTE STATO DI VARIANTE
0.00	212.34
1.00	212.00
2.00	211.36
3.00	211.16
4.00	210.52
5.00	210.00
6.00	209.67
7.00	209.41
8.00	208.87
9.00	207.88
10.00	207.06
11.00	206.57
12.01	206.36
13.01	206.27
14.01	206.12
15.01	205.84
16.01	205.69
17.01	205.47
18.01	205.36
19.01	205.18
20.01	204.81
21.01	204.57
22.01	204.37
23.01	203.79
24.01	203.46
27.19	202.79
32.95	202.28
34.59	202.18
35.36	202.12
37.46	202.10
38.60	202.11
39.75	202.22
41.37	202.22
42.74	202.15
43.91	202.17
45.28	202.12
45.82	202.12
46.83	202.08
47.88	202.15
49.35	202.14
50.26	202.20
50.78	202.44
52.57	203.80
53.02	204.08
54.02	204.26
55.02	204.35
56.02	204.40
57.02	204.38
58.02	204.32
59.02	204.31
60.02	204.41
61.02	204.51
62.02	204.58
63.02	204.70
64.02	204.80
65.03	204.84
66.03	204.90
67.03	204.99
68.03	205.06
69.03	205.08
70.03	205.08
71.03	205.08
72.03	204.90
73.03	204.67
74.03	204.35
75.03	204.19
76.03	203.99
77.03	203.91
78.03	203.94
79.03	204.07
80.03	204.22
81.03	204.27
82.03	204.34
83.03	204.48
84.03	204.54
85.03	204.60
86.03	204.72
87.03	204.77
88.03	204.87
89.03	205.02
90.03	205.10
91.03	205.24
92.04	205.38
93.04	205.46
94.04	205.49
95.04	205.48
96.04	205.50
97.04	205.49
98.04	205.58
99.04	205.65
100.16	205.65
105.16	208.96
109.17	208.96
113.63	205.99
114.04	205.98
115.04	205.98
116.04	206.05
117.04	205.98
118.04	205.96
119.04	205.93
120.05	205.98
121.05	205.92
122.05	206.00
123.05	206.23
124.05	206.39
125.05	206.39
126.05	206.28
127.05	206.22
128.05	206.13
129.05	206.10
130.05	206.08
131.05	206.09
132.05	206.06
133.05	206.01
134.05	205.93
135.05	205.91
136.05	205.92
137.05	206.06
138.05	206.26
139.05	206.33
140.05	206.46
141.05	206.52
142.05	206.57
143.05	206.67
144.05	206.69
145.05	206.72
146.06	206.73
147.06	206.83
148.06	206.92
149.06	207.28
150.06	207.47
151.06	207.70
152.06	207.85
153.06	207.90
154.06	208.00
155.06	208.35
156.06	208.67
157.06	208.77
158.06	208.73
159.06	208.71
160.06	208.57
161.06	208.55
162.06	208.51
163.06	208.44
164.06	208.35
165.06	208.19
166.06	208.24

Sezione n. GT3062

Sezione di progetto


Sezione di variante

Livelli idrometrici
Q=290.94mc/s H=205.01m s.l.m.

Q=401.66mc/s H=205.48m s.l.m.

Q=488.31mc/s H=205.82m s.l.m.

Q=620.99mc/s H=206.32m s.l.m.

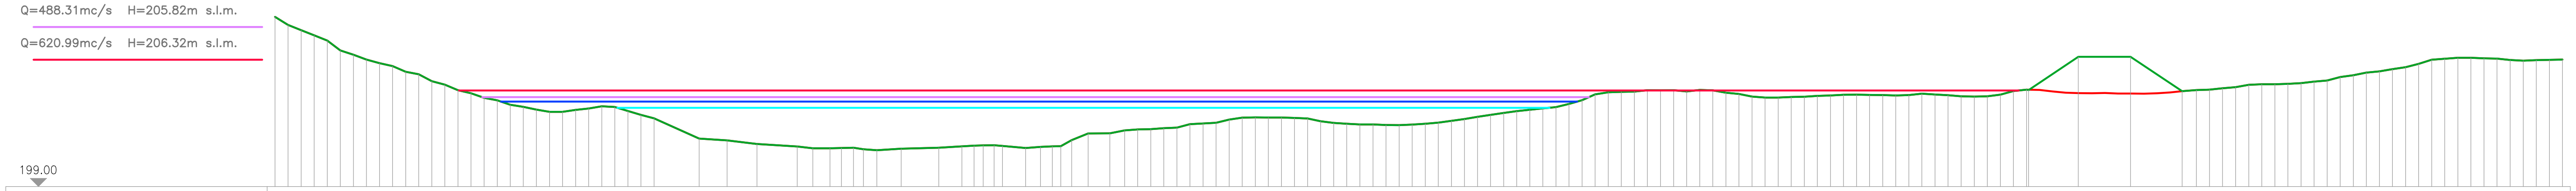


DISTANZE PROGRESSIVE STATO DI PROGETTO	QUOTE STATO DI PROGETTO
0.00	211.95
1.00	211.33
2.00	210.93
3.00	210.54
4.00	210.15
5.00	209.39
6.00	209.06
7.00	208.69
8.00	208.41
9.00	208.19
10.00	207.76
11.00	207.57
12.01	207.04
13.01	206.77
14.01	206.35
15.01	206.11
16.01	205.77
17.01	205.58
18.01	205.24
19.01	205.08
20.01	204.88
21.01	204.71
22.01	204.70
23.01	204.85
24.01	204.96
25.01	205.13
26.01	205.07
27.01	204.77
28.01	204.46
29.01	204.21
32.47	202.66
34.60	202.52
36.89	202.25
39.96	202.05
41.17	201.92
42.48	201.92
43.36	201.94
44.28	201.96
45.04	201.84
46.06	201.77
47.93	201.89
50.81	201.96
52.57	202.06
53.50	202.11
54.20	202.14
55.04	202.15
55.68	202.10
57.45	201.94
58.58	202.03
59.49	202.07
60.14	202.08
60.98	202.54
62.24	203.05
63.90	203.06
65.03	203.29
66.03	203.35
67.03	203.38
68.03	203.46
69.03	203.49
70.03	203.76
71.03	203.81
72.03	203.86
73.03	204.11
74.03	204.25
75.03	204.27
76.03	204.27
77.03	204.27
78.03	204.24
79.03	204.19
80.03	203.98
81.03	203.85
82.03	203.79
83.03	203.74
84.03	203.74
85.03	203.70
86.03	203.69
87.03	203.73
88.03	203.79
89.04	203.87
90.04	204.02
91.04	204.15
92.04	204.32
93.04	204.47
94.04	204.62
95.04	204.76
96.04	204.86
97.04	204.96
98.04	205.06
99.04	205.30
100.04	205.59
101.04	206.04
102.04	206.19
103.04	206.23
104.04	206.25
105.04	206.35
106.04	206.34
107.04	206.35
108.04	206.26
109.04	206.37
110.04	206.34
111.04	206.16
112.04	206.07
113.04	205.87
114.04	205.79
115.04	205.79
116.04	205.84
117.05	205.86
118.05	205.92
119.05	205.95
120.05	206.00
121.05	206.01
122.05	205.99
123.05	205.98
124.05	205.95
125.05	205.98
126.05	206.09
127.05	206.03
128.05	205.97
129.05	205.88
130.05	205.86
131.05	205.89
132.05	206.02
133.05	206.29
134.05	206.39
134.22	206.37
138.01	208.90
142.01	208.90
145.97	206.27
147.06	206.36
148.06	206.39
149.06	206.50
150.06	206.59
151.06	206.76
152.06	206.81
153.06	206.81
154.06	206.84
155.06	206.90
156.06	207.01
157.06	207.10
158.06	207.35
159.06	207.50
160.06	207.69
161.06	207.79
162.06	207.96
163.06	208.10
164.06	208.36
165.07	208.68
166.07	208.76
167.07	208.83
168.07	208.83
169.07	208.79
170.07	208.76
171.07	208.66
172.07	208.61
173.07	208.64
174.07	208.67
175.07	208.70

Sezione n. GT3062

Sezione di progetto

Sezione attuale

Livelli idrometrici T200
H=205.82 m s.l.m.

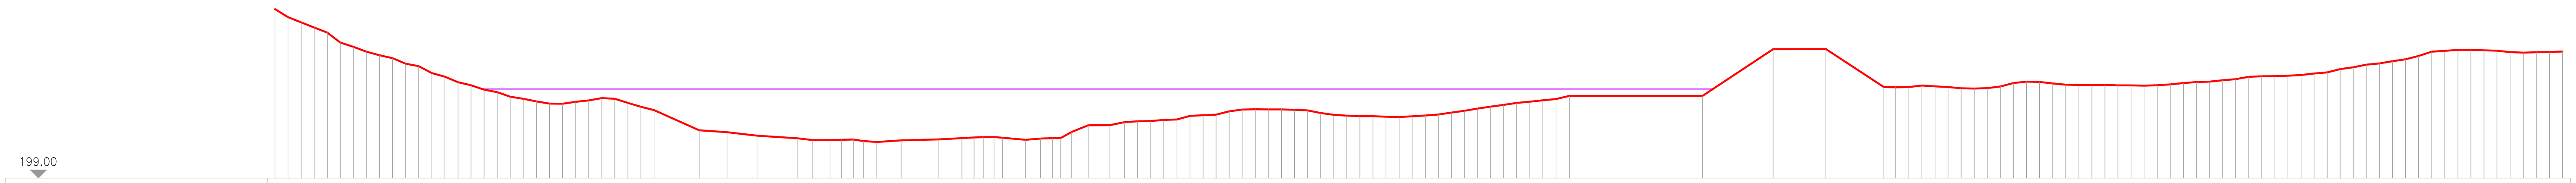

DISTANZE PROGRESSIVE STATO DI VARIANTE	QUOTE STATO DI VARIANTE
0.00	211.95
1.00	211.33
2.00	210.93
3.00	210.54
4.00	210.15
5.00	209.39
6.00	209.06
7.00	208.69
8.00	208.42
9.00	208.19
10.00	207.76
11.00	207.57
12.01	207.04
13.01	206.78
14.01	206.35
15.01	206.11
16.01	205.78
17.01	205.58
18.01	205.24
19.01	205.08
20.01	204.88
21.01	204.71
22.01	204.70
23.01	204.85
24.01	204.96
25.01	205.13
26.01	205.07
27.01	204.77
28.01	204.47
29.01	204.21
32.47	202.66
34.60	202.52
36.89	202.25
39.96	202.05
41.17	201.92
42.48	201.92
43.36	201.94
44.28	201.96
45.04	201.84
46.06	201.77
47.93	201.89
50.81	201.96
52.57	202.06
53.50	202.12
54.20	202.14
55.04	202.15
55.68	202.10
57.45	201.94
58.58	202.03
59.49	202.07
60.14	202.08
60.98	202.54
62.24	203.05
63.90	203.06
65.03	203.29
66.03	203.35
67.03	203.38
68.03	203.46
69.03	203.49
70.03	203.76
71.03	203.81
72.03	203.87
73.03	204.11
74.03	204.25
75.03	204.28
76.03	204.27
77.03	204.27
78.03	204.24
79.03	204.19
80.03	203.98
81.03	203.86
82.03	203.79
83.03	203.74
84.03	203.74
85.03	203.70
86.03	203.69
87.03	203.73
88.03	203.79
89.04	203.87
90.04	204.02
91.04	204.15
92.04	204.32
93.04	204.47
94.04	204.62
95.04	204.76
96.04	204.86
97.04	204.96
98.04	205.06
99.07	205.31
109.26	205.31
114.65	208.88
118.70	208.89
123.14	205.98
124.05	205.95
125.05	205.98
126.05	206.09
127.05	206.03
128.05	205.97
129.05	205.88
130.05	205.86
131.05	205.89
132.05	206.02
133.05	206.29
134.05	206.39
135.05	206.37
136.05	206.25
137.05	206.16
138.05	206.13
139.05	206.12
140.05	206.14
141.05	206.10
142.06	206.10
143.06	206.09
144.06	206.12
145.06	206.18
146.06	206.28
147.06	206.36
148.06	206.39
149.06	206.50
150.06	206.59
151.06	206.76
152.06	206.81
153.06	206.81
154.06	206.84
155.06	206.90
156.06	207.01
157.06	207.10
158.06	207.35
159.06	207.50
160.06	207.70
161.06	207.79
162.06	207.96
163.06	208.10
164.06	208.36
165.07	208.68
166.07	208.76
167.07	208.83
168.07	208.83
169.07	208.79
170.07	208.76
171.07	208.66
172.07	208.61
173.07	208.65
174.07	208.67
175.07	208.70


Sezione n. GT3062

Sezione di progetto

Sezione attuale

Livelli idrometrici T200
H=205.82 m s.l.m.

H=205.82 m s.l.m.

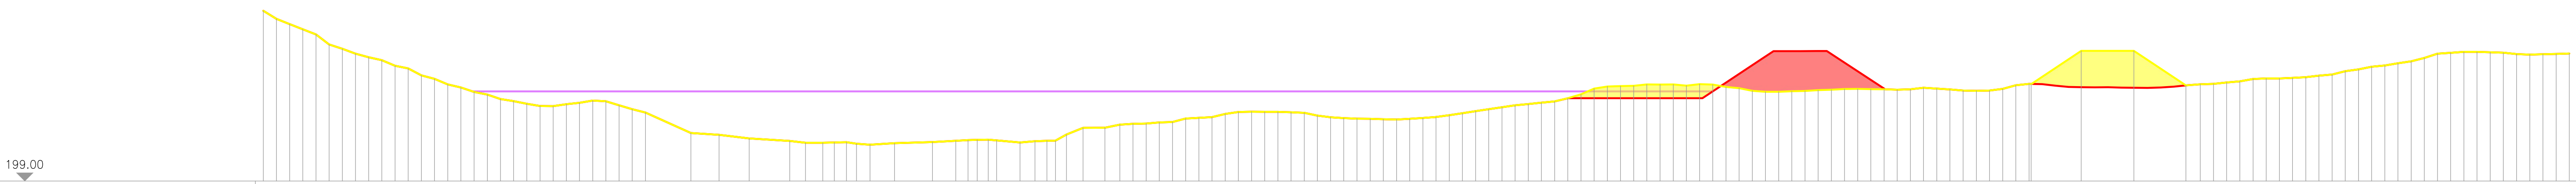

DISTANZE PROGRESSIVE STATO DI PROGETTO	QUOTE STATO DI PROGETTO
0.00	211.95
1.00	211.33
2.00	210.93
3.00	210.54
4.00	210.15
5.00	209.39
6.00	209.06
7.00	208.69
8.00	208.41
9.00	208.19
10.00	207.76
11.00	207.57
12.01	207.04
13.01	206.77
14.01	206.35
15.01	206.11
16.01	205.77
17.01	205.58
18.01	205.24
19.01	205.08
20.01	204.88
21.01	204.71
22.01	204.70
23.01	204.85
24.01	204.96
25.01	205.13
26.01	205.07
27.01	204.77
28.01	204.46
29.01	204.21
32.47	202.66
34.60	202.52
36.89	202.25
39.96	202.05
41.17	201.92
42.48	201.92
43.36	201.94
44.28	201.96
45.04	201.84
46.06	201.77
47.93	201.89
50.81	201.96
52.57	202.06
53.50	202.11
54.20	202.14
55.04	202.15
55.68	202.10
57.45	201.94
58.58	202.03
59.49	202.07
60.14	202.08
60.98	202.54
62.24	203.05
63.90	203.06
65.03	203.29
66.03	203.35
67.03	203.38
68.03	203.46
69.03	203.49
70.03	203.76
71.03	203.81
72.03	203.86
73.03	204.11
74.03	204.25
75.03	204.27
76.03	204.27
77.03	204.27
78.03	204.24
79.03	204.19
80.03	203.98
81.03	203.85
82.03	203.79
83.03	203.74
84.03	203.74
85.03	203.70
86.03	203.69
87.03	203.73
88.03	203.79
89.04	203.87
90.04	204.02
91.04	204.15
92.04	204.32
93.04	204.47
94.04	204.62
95.04	204.76
96.04	204.86
97.04	204.96
98.04	205.06
99.04	205.30
100.04	205.59
101.04	206.04
102.04	206.19
103.04	206.23
104.04	206.25
105.04	206.35
106.04	206.34
107.04	206.35
108.04	206.26
109.04	206.37
110.04	206.34
111.04	206.16
112.04	206.07
113.04	205.87
114.04	205.79
115.04	205.79
116.04	205.84
117.05	205.86
118.05	205.92
119.05	205.95
120.05	206.00
121.05	206.01
122.05	205.99
123.05	205.98
124.05	205.95
125.05	205.98
126.05	206.09
127.05	206.03
128.05	205.97
129.05	205.88
130.05	205.86
131.05	205.89
132.05	206.02
133.05	206.29
134.05	206.39
134.22	206.37
138.01	208.90
142.01	208.90
145.97	206.27
147.06	206.36
148.06	206.39
149.06	206.50
150.06	206.59
151.06	206.76
152.06	206.81
153.06	206.81
154.06	206.84
155.06	206.90
156.06	207.01
157.06	207.10
158.06	207.35
159.06	207.50
160.06	207.69
161.06	207.79
162.06	207.96
163.06	208.10
164.06	208.36
165.07	208.68
166.07	208.76
167.07	208.83
168.07	208.83
169.07	208.79
170.07	208.76
171.07	208.66
172.07	208.61
173.07	208.64
174.07	208.67
175.07	208.70

DISTANZE PROGRESSIVE STATO DI VARIANTE	QUOTE STATO DI VARIANTE
0.00	211.95
1.00	211.33
2.00	210.93
3.00	210.54
4.00	210.15
5.00	209.39
6.00	209.06
7.00	208.69
8.00	208.42
9.00	208.19
10.00	207.76
11.00	207.57
12.01	207.04
13.01	206.78
14.01	206.35
15.01	206.11
16.01	205.78
17.01	205.58
18.01	205.24
19.01	205.08
20.01	204.88
21.01	204.71
22.01	204.70
23.01	204.85
24.01	204.96
25.01	205.13
26.01	205.07
27.01	204.77
28.01	204.47
29.01	204.21
32.47	202.66
34.60	202.52
36.89	202.25
39.96	202.05
41.17	201.92
42.48	201.92
43.36	201.94
44.28	201.96
45.04	201.84
46.06	201.77
47.93	201.89
50.81	201.96
52.57	202.06
53.50	202.12
54.20	202.14
55.04	202.15
55.68	202.10
57.45	201.94
58.58	202.03
59.49	202.07
60.14	202.08
60.98	202.54
62.24	203.05
63.90	203.06
65.03	203.29
66.03	203.35
67.03	203.38
68.03	203.46
69.03	203.49
70.03	203.76
71.03	203.81
72.03	203.87
73.03	204.11
74.03	204.25
75.03	204.28
76.03	204.27
77.03	204.27
78.03	204.24
79.03	204.19
80.03	203.98
81.03	203.86
82.03	203.79
83.03	203.74
84.03	203.74
85.03	203.70
86.03	203.69
87.03	203.73
88.03	203.79
89.04	203.87
90.04	204.02
91.04	204.15
92.04	204.32
93.04	204.47
94.04	204.62
95.04	204.76
96.04	204.86
97.04	204.96
98.04	205.06
99.07	205.31
109.26	205.31
114.65	208.88
118.70	208.89
123.14	205.98
124.05	205.95
125.05	205.98
126.05	206.09
127.05	206.03
128.05	205.97
129.05	205.88
130.05	205.86
131.05	205.89
132.05	206.02
133.05	206.29
134.05	206.39
135.05	206.37
136.05	206.25
137.05	206.16
138.05	206.13
139.05	206.12
140.05	206.14
141.05	206.10
142.06	206.10
143.06	206.09
144.06	206.12
145.06	206.18
146.06	206.28
147.06	206.36
148.06	206.39
149.06	206.50
150.06	206.59
151.06	206.76
152.06	206.81
153.06	206.81
154.06	206.84
155.06	206.90
156.06	207.01
157.06	207.10
158.06	207.35
159.06	207.50
160.06	207.70
161.06	207.79
162.06	207.96
163.06	208.10
164.06	208.36
165.07	208.68
166.07	208.76
167.07	208.83
168.07	208.83
169.07	208.79
170.07	208.76
171.07	208.66
172.07	208.61
173.07	208.65
174.07	208.67
175.07	208.70

Sezione n. GT3063

Sezione di progetto


Sezione di variante

Livelli idrometrici
Q=289.22mc/s H=204.79m s.l.m.

Q=394.27mc/s H=205.26m s.l.m.

Q=474.76mc/s H=205.62m s.l.m.

Q=597.78mc/s H=206.16m s.l.m.

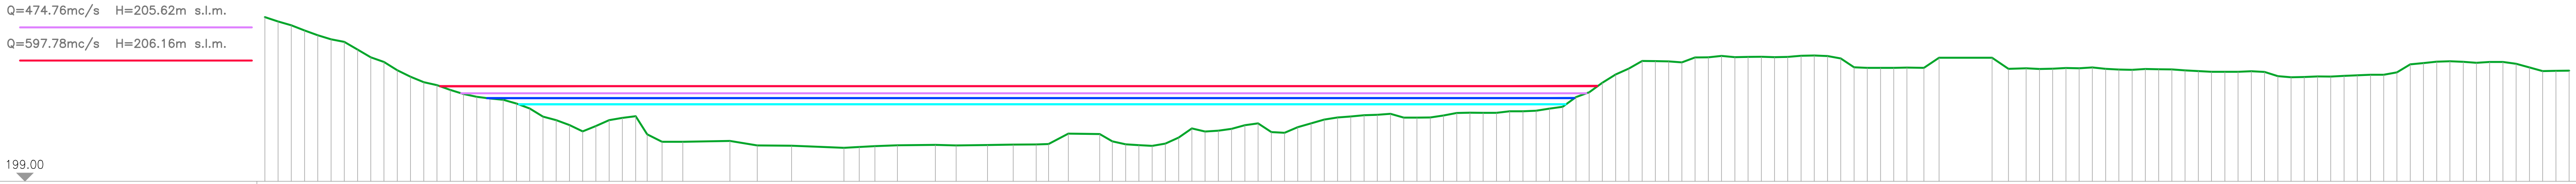


DISTANZE PROGRESSIVE STATO DI PROGETTO	QUOTE STATO DI PROGETTO
0.00	211.36
1.00	211.03
2.00	210.74
3.00	210.36
4.00	210.00
5.00	209.69
6.00	209.50
7.00	208.92
8.00	208.33
8.99	207.99
9.99	207.36
10.99	206.87
11.99	206.46
12.99	206.24
13.99	205.88
14.99	205.57
15.99	205.36
16.99	205.23
17.99	205.14
18.99	204.85
19.99	204.49
20.99	203.87
21.99	203.60
22.99	203.23
23.99	202.76
24.99	203.16
25.99	203.61
26.99	203.77
27.99	203.90
28.86	202.54
29.97	201.98
31.54	201.97
35.10	202.04
37.17	201.70
39.76	201.68
43.70	201.52
44.86	201.58
46.04	201.64
47.74	201.71
50.60	201.74
52.17	201.70
54.54	201.73
56.48	201.76
58.21	201.77
59.14	201.80
60.64	202.59
63.01	202.55
63.97	202.01
64.96	201.79
65.96	201.71
66.96	201.66
67.96	201.83
68.96	202.29
69.96	202.97
70.96	202.74
71.96	202.81
72.96	202.94
73.96	203.22
74.96	203.36
75.96	202.71
76.96	202.65
77.96	203.07
78.96	203.36
79.96	203.64
80.96	203.81
81.96	203.88
82.95	203.97
83.95	204.01
84.95	204.08
85.95	203.79
86.95	203.79
87.95	203.80
88.95	203.95
89.95	204.14
90.95	204.16
91.95	204.15
92.95	204.15
93.95	204.27
94.95	204.27
95.95	204.31
96.95	204.47
97.95	204.61
98.95	205.33
99.94	205.70
100.94	206.42
101.94	207.04
102.94	207.49
103.94	208.06
104.94	208.05
105.94	208.03
106.94	207.96
107.94	208.32
108.94	208.33
109.94	208.44
110.94	208.34
111.94	208.36
112.94	208.38
113.94	208.35
114.94	208.36
115.94	208.45
116.94	208.47
117.93	208.43
118.93	208.25
119.93	207.59
120.93	207.54
121.93	207.54
122.93	207.54
123.93	207.56
125.21	207.54
126.35	208.30
130.35	208.30
131.59	207.47
132.93	207.51
133.93	207.45
134.93	207.47
135.93	207.53
136.93	207.50
137.92	207.57
138.92	207.46
139.92	207.42
140.92	207.40
141.92	207.45
142.92	207.44
143.92	207.43
144.92	207.35
145.92	207.30
146.92	207.25
147.92	207.24
148.92	207.25
149.92	207.28
150.92	207.23
151.92	206.92
152.92	206.83
153.91	206.85
154.91	206.89
155.91	206.89
156.91	206.94
157.91	206.97
158.91	207.02
159.91	207.02
160.91	207.21
161.91	207.80
162.91	207.90
163.91	208.01
164.91	208.04
165.91	207.99
166.91	207.92
167.91	207.99
168.91	207.98
169.91	207.85
170.91	207.58
171.91	207.30
172.90	207.32
173.90	207.33

Sezione n. GT3063

Sezione di progetto

Sezione attuale

Livelli idrometrici T200
H=205.62 m s.l.m.

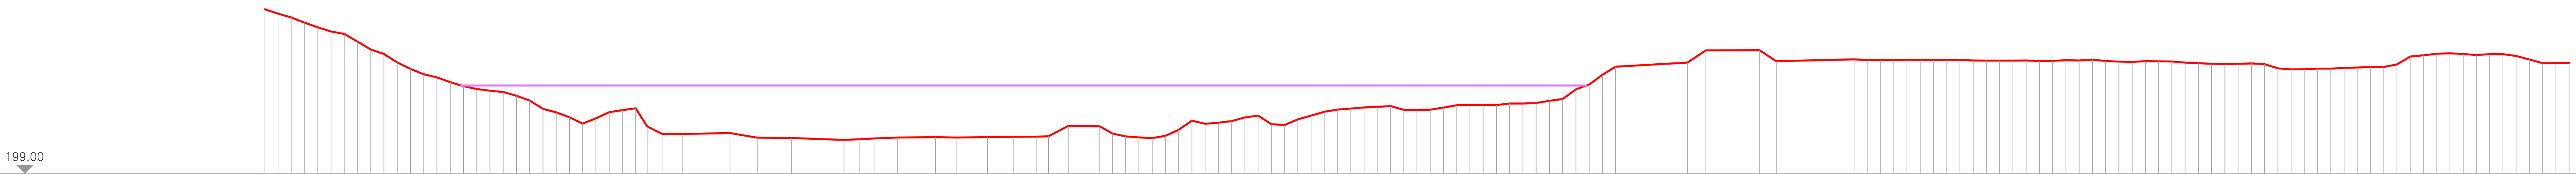

DISTANZE PROGRESSIVE STATO DI VARIANTE	QUOTE STATO DI VARIANTE
0.00	211.36
1.00	211.03
2.00	210.74
3.00	210.36
4.00	210.00
5.00	209.69
6.00	209.50
7.00	208.92
8.00	208.33
8.99	207.99
9.99	207.36
10.99	206.87
11.99	206.46
12.99	206.24
13.99	205.88
14.99	205.57
15.99	205.36
16.99	205.23
17.99	205.14
18.99	204.85
19.99	204.49
20.99	203.87
21.99	203.60
22.99	203.23
23.99	202.76
24.99	203.16
25.99	203.61
26.99	203.77
27.99	203.90
28.86	202.54
29.97	201.98
31.54	201.97
35.10	202.04
37.17	201.70
39.76	201.68
43.70	201.52
44.86	201.58
46.04	201.64
47.74	201.71
50.60	201.74
52.17	201.70
54.54	201.73
56.48	201.76
58.21	201.77
59.14	201.80
60.64	202.59
63.01	202.55
63.97	202.01
64.96	201.79
65.96	201.71
66.96	201.66
67.96	201.83
68.96	202.29
69.96	202.97
70.96	202.74
71.96	202.81
72.96	202.94
73.96	203.22
74.96	203.36
75.96	202.71
76.96	202.65
77.96	203.07
78.96	203.36
79.96	203.64
80.96	203.81
81.96	203.88
82.95	203.97
83.95	204.01
84.95	204.08
85.95	203.79
86.95	203.79
87.95	203.80
88.95	203.95
89.95	204.14
90.95	204.16
91.95	204.15
92.95	204.15
93.95	204.27
94.95	204.27
95.95	204.31
96.95	204.47
97.95	204.61
98.95	205.33
99.94	205.70
100.94	206.42
101.94	207.04
107.36	207.34
108.75	208.27
112.81	208.28
114.06	207.46
119.93	207.59
120.93	207.54
121.93	207.54
122.93	207.54
123.93	207.56
124.93	207.55
125.93	207.54
126.93	207.55
127.93	207.55
128.93	207.50
129.93	207.50
130.93	207.49
131.93	207.49
132.93	207.51
133.93	207.45
134.93	207.47
135.93	207.53
136.93	207.50
137.92	207.57
138.92	207.46
139.92	207.42
140.92	207.40
141.92	207.45
142.92	207.44
143.92	207.43
144.92	207.35
145.92	207.30
146.92	207.25
147.92	207.24
148.92	207.25
149.92	207.28
150.92	207.23
151.92	206.92
152.92	206.83
153.91	206.85
154.91	206.89
155.91	206.89
156.91	206.94
157.91	206.97
158.91	207.02
159.91	207.02
160.91	207.21
161.91	207.80
162.91	207.90
163.91	208.01
164.91	208.04
165.91	207.99
166.91	207.92
167.91	207.99
168.91	207.98
169.91	207.85
170.91	207.58
171.91	207.30
172.90	207.32
173.90	207.33


Sezione n. GT3063

Sezione di progetto

Sezione attuale

Livelli idrometrici T200
H=205.62 m s.l.m.

H=205.62 m s.l.m.

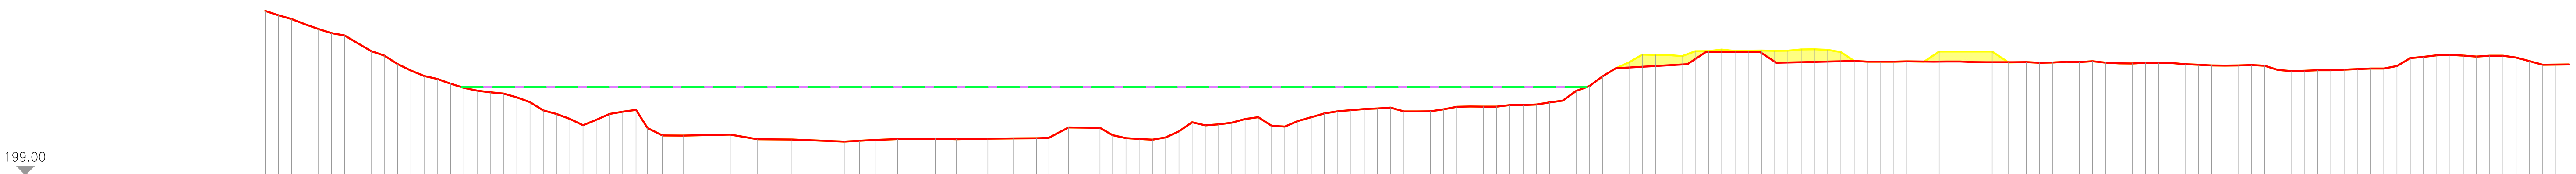

DISTANZE PROGRESSIVE STATO DI PROGETTO	QUOTE STATO DI PROGETTO
0.00	211.36
1.00	211.03
2.00	210.74
3.00	210.36
4.00	210.00
5.00	209.69
6.00	209.50
7.00	208.92
8.00	208.33
8.99	207.99
9.99	207.36
10.99	206.87
11.99	206.46
12.99	206.24
13.99	205.88
14.99	205.57
15.99	205.36
16.99	205.23
17.99	205.14
18.99	204.85
19.99	204.49
20.99	203.87
21.99	203.60
22.99	203.23
23.99	202.76
24.99	203.16
25.99	203.61
26.99	203.77
27.99	203.90
28.86	202.54
29.97	201.98
31.54	201.97
35.10	202.04
37.17	201.70
39.76	201.68
43.70	201.52
44.86	201.58
46.04	201.64
47.74	201.71
50.60	201.74
52.17	201.70
54.54	201.73
56.48	201.76
58.21	201.77
59.14	201.80
60.64	202.59
63.01	202.55
63.97	202.01
64.96	201.79
65.96	201.71
66.96	201.66
67.96	201.83
68.96	202.29
69.96	202.97
70.96	202.74
71.96	202.81
72.96	202.94
73.96	203.22
74.96	203.36
75.96	202.71
76.96	202.65
77.96	203.07
78.96	203.36
79.96	203.64
80.96	203.81
81.96	203.88
82.95	203.97
83.95	204.01
84.95	204.08
85.95	203.79
86.95	203.79
87.95	203.80
88.95	203.95
89.95	204.14
90.95	204.16
91.95	204.15
92.95	204.15
93.95	204.27
94.95	204.27
95.95	204.31
96.95	204.47
97.95	204.61
98.95	205.33
99.94	205.70
100.94	206.42
101.94	207.04
102.94	207.49
103.94	208.06
104.94	208.05
105.94	208.03
106.94	207.96
107.94	208.32
108.94	208.33
109.94	208.44
110.94	208.34
111.94	208.36
112.94	208.38
113.94	208.35
114.94	208.36
115.94	208.45
116.94	208.47
117.93	208.43
118.93	208.25
119.93	207.59
120.93	207.54
121.93	207.54
122.93	207.54
123.93	207.56
125.21	207.54
126.35	208.30
130.35	208.30
131.59	207.47
132.93	207.51
133.93	207.45
134.93	207.47
135.93	207.53
136.93	207.50
137.92	207.57
138.92	207.46
139.92	207.42
140.92	207.40
141.92	207.45
142.92	207.44
143.92	207.43
144.92	207.35
145.92	207.30
146.92	207.25
147.92	207.24
148.92	207.25
149.92	207.28
150.92	207.23
151.92	206.92
152.92	206.83
153.91	206.85
154.91	206.89
155.91	206.89
156.91	206.94
157.91	206.97
158.91	207.02
159.91	207.02
160.91	207.21
161.91	207.80
162.91	207.90
163.91	208.01
164.91	208.04
165.91	207.99
166.91	207.92
167.91	207.99
168.91	207.98
169.91	207.85
170.91	207.58
171.91	207.30
172.90	207.32
173.90	207.33

DISTANZE PROGRESSIVE STATO DI VARIANTE	QUOTE STATO DI VARIANTE
0.00	211.36
1.00	211.03
2.00	210.74
3.00	210.36
4.00	210.00
5.00	209.69
6.00	209.50
7.00	208.92
8.00	208.33
8.99	207.99
9.99	207.36
10.99	206.87
11.99	206.46
12.99	206.24
13.99	205.88
14.99	205.57
15.99	205.36
16.99	205.23
17.99	205.14
18.99	204.85
19.99	204.49
20.99	203.87
21.99	203.60
22.99	203.23
23.99	202.76
24.99	203.16
25.99	203.61
26.99	203.77
27.99	203.90
28.86	202.54
29.97	201.98
31.54	201.97
35.10	202.04
37.17	201.70
39.76	201.68
43.70	201.52
44.86	201.58
46.04	201.64
47.74	201.71
50.60	201.74
52.17	201.70
54.54	201.73
56.48	201.76
58.21	201.77
59.14	201.80
60.64	202.59
63.01	202.55
63.97	202.01
64.96	201.79
65.96	201.71
66.96	201.66
67.96	201.83
68.96	202.29
69.96	202.97
70.96	202.74
71.96	202.81
72.96	202.94
73.96	203.22
74.96	203.36
75.96	202.71
76.96	202.65
77.96	203.07
78.96	203.36
79.96	203.64
80.96	203.81
81.96	203.88
82.95	203.97
83.95	204.01
84.95	204.08
85.95	203.79
86.95	203.79
87.95	203.80
88.95	203.95
89.95	204.14
90.95	204.16
91.95	204.15
92.95	204.15
93.95	204.27
94.95	204.27
95.95	204.31
96.95	204.47
97.95	204.61
98.95	205.33
99.94	205.70
100.94	206.42
101.94	207.04
107.36	207.34
108.75	208.27
112.81	208.28
114.06	207.46
119.93	207.59
120.93	207.54
121.93	207.54
122.93	207.54
123.93	207.56
124.93	207.55
125.93	207.54
126.93	207.55
127.93	207.55
128.93	207.50
129.93	207.50
130.93	207.49
131.93	207.49
132.93	207.51
133.93	207.45
134.93	207.47
135.93	207.53
136.93	207.50
137.92	207.57
138.92	207.46
139.92	207.42
140.92	207.40
141.92	207.45
142.92	207.44
143.92	207.43
144.92	207.35
145.92	207.30
146.92	207.25
147.92	207.24
148.92	207.25
149.92	207.28
150.92	207.23
151.92	206.92
152.92	206.83
153.91	206.85
154.91	206.89
155.91	206.89
156.91	206.94
157.91	206.97
158.91	207.02
159.91	207.02
160.91	207.21
161.91	207.80
162.91	207.90
163.91	208.01
164.91	208.04
165.91	207.99
166.91	207.92
167.91	207.99
168.91	207.98
169.91	207.85
170.91	207.58
171.91	207.30
172.90	207.32
173.90	207.33

Sezione n. GT3064

Sezione di progetto


Sezione di variante

Livelli idrometrici
Q=281.67mc/s H=204.13m s.l.m.

Q=380.39mc/s H=204.62m s.l.m.

Q=457.23mc/s H=205.04m s.l.m.

Q=580.41mc/s H=205.64m s.l.m.

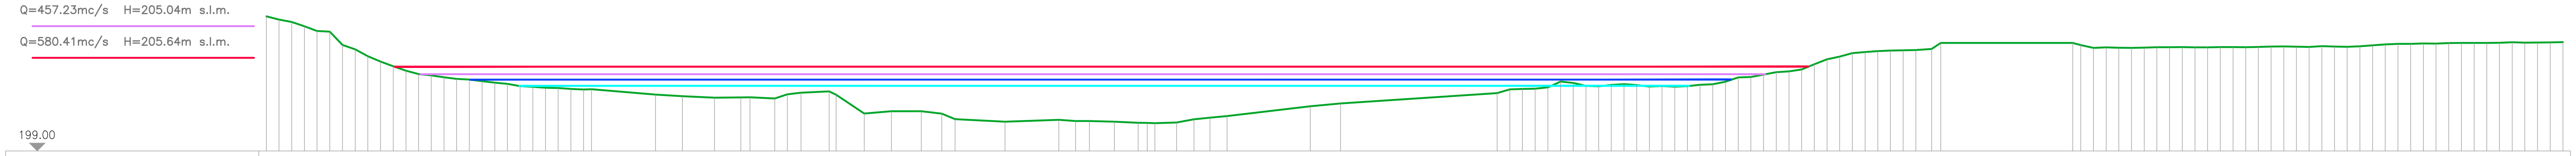


DISTANZE PROGRESSIVE STATO DI PROGETTO	QUOTE STATO DI PROGETTO
0.00	209.61
1.00	209.36
2.01	209.17
3.01	208.82
4.01	208.46
5.01	208.41
6.01	207.35
7.02	207.00
8.02	206.47
9.02	206.04
10.02	205.68
11.03	205.33
12.03	205.06
13.03	204.95
14.03	204.81
15.04	204.68
16.04	204.62
17.04	204.49
18.05	204.38
19.05	204.29
20.05	204.11
21.05	204.05
22.06	203.98
23.06	203.96
24.06	203.89
25.06	203.84
25.69	203.86
30.75	203.44
32.87	203.31
35.41	203.20
37.49	203.22
38.21	203.23
40.17	203.14
41.17	203.47
42.25	203.59
44.47	203.70
45.02	203.43
47.24	201.94
49.39	202.13
51.75	202.13
53.37	201.94
54.41	201.50
58.36	201.30
62.61	201.45
63.94	201.35
65.04	201.36
67.01	201.30
68.88	201.21
69.60	201.21
70.21	201.19
71.92	201.24
73.29	201.49
74.56	201.62
75.91	201.75
82.49	202.52
84.87	202.74
97.25	203.56
98.25	203.85
99.25	203.89
100.25	203.90
101.25	204.01
102.26	204.47
103.26	204.37
104.26	204.13
105.26	204.10
106.27	204.21
107.27	204.26
108.27	204.20
109.28	204.08
110.28	204.12
111.28	204.06
112.28	204.11
113.29	204.21
114.29	204.25
115.29	204.46
116.29	204.79
117.29	204.83
118.30	205.02
119.30	205.20
120.30	205.27
121.31	205.42
122.31	205.84
123.31	206.22
124.31	206.44
125.32	206.71
126.32	206.80
127.32	206.87
128.32	206.92
129.33	206.93
130.33	206.95
131.58	207.04
132.30	207.52
142.73	207.52
143.36	207.34
144.36	207.12
145.37	207.17
146.37	207.14
147.37	207.13
148.37	207.14
149.38	207.18
150.38	207.18
151.38	207.19
152.38	207.17
153.39	207.17
154.39	207.19
155.39	207.19
156.39	207.17
157.40	207.20
158.40	207.23
159.40	207.24
160.40	207.22
161.41	207.20
162.41	207.26
163.41	207.23
164.41	207.20
165.42	207.25
166.42	207.32
167.42	207.40
168.42	207.44
169.43	207.45
170.43	207.48
171.43	207.47
172.43	207.51
173.44	207.51
174.44	207.51
175.44	207.52
176.44	207.53
177.45	207.56
178.45	207.54
179.45	207.54
180.45	207.55
181.46	207.58

Sezione n. GT3064

Sezione di progetto

Sezione attuale

Livelli idrometrici T200
H=205.62 m s.l.m.

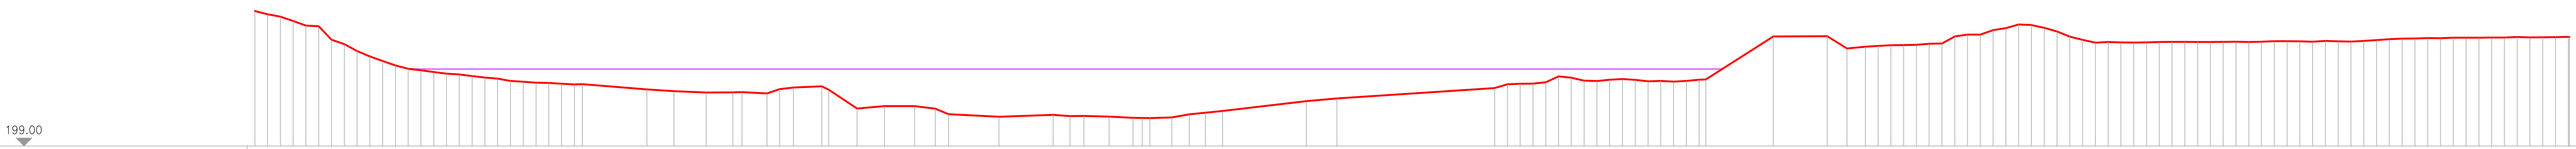

DISTANZE PROGRESSIVE STATO DI VARIANTE	QUOTE STATO DI VARIANTE
0.00	209.61
1.00	209.36
2.01	209.17
3.01	208.82
4.01	208.46
5.01	208.41
6.01	207.35
7.02	207.00
8.02	206.47
9.02	206.04
10.02	205.68
11.03	205.33
12.03	205.07
13.03	204.95
14.03	204.81
15.04	204.68
16.04	204.62
17.04	204.49
18.05	204.38
19.05	204.29
20.05	204.11
21.05	204.05
22.06	203.98
23.06	203.96
24.06	203.89
25.06	203.84
25.69	203.86
30.75	203.44
32.87	203.31
35.41	203.20
37.49	203.22
38.21	203.23
40.17	203.14
41.17	203.47
42.25	203.59
44.47	203.70
45.02	203.43
47.24	201.94
49.39	202.13
51.75	202.13
53.37	201.94
54.41	201.50
58.36	201.30
62.61	201.45
63.94	201.35
65.04	201.36
67.01	201.31
68.88	201.21
69.60	201.21
70.21	201.19
71.92	201.24
73.29	201.49
74.56	201.62
75.91	201.75
82.49	202.53
84.87	202.74
97.25	203.56
98.25	203.85
99.25	203.89
100.25	203.90
101.25	204.01
102.26	204.47
103.26	204.37
104.26	204.13
105.26	204.10
106.27	204.21
107.27	204.26
108.27	204.20
109.28	204.08
110.28	204.12
111.28	204.06
112.28	204.11
113.29	204.21
113.81	204.23
119.11	207.60
123.33	207.63
124.88	206.67
126.32	206.80
127.32	206.87
128.32	206.92
129.33	206.93
130.33	206.95
131.33	207.04
132.33	207.06
133.34	207.60
134.34	207.75
135.34	207.75
136.34	208.10
137.35	208.26
138.35	208.55
139.35	208.50
140.35	208.28
141.36	208.00
142.36	207.60
143.36	207.34
144.36	207.12
145.37	207.17
146.37	207.14
147.37	207.13
148.37	207.14
149.38	207.18
150.38	207.18
151.38	207.19
152.38	207.17
153.39	207.17
154.39	207.19
155.39	207.19
156.39	207.17
157.40	207.20
158.40	207.23
159.40	207.24
160.40	207.22
161.41	207.20
162.41	207.26
163.41	207.23
164.41	207.20
165.42	207.25
166.42	207.32
167.42	207.40
168.42	207.44
169.43	207.45
170.43	207.48
171.43	207.47
172.43	207.51
173.44	207.51
174.44	207.51
175.44	207.52
176.44	207.53
177.45	207.56
178.45	207.54
179.45	207.54
180.45	207.55
181.46	207.58
181.54	207.53


Sezione n. GT3064

Sezione di progetto

Sezione attuale

Livelli idrometrici T200
H=205.04 m s.l.m.

H=205.05 m s.l.m.

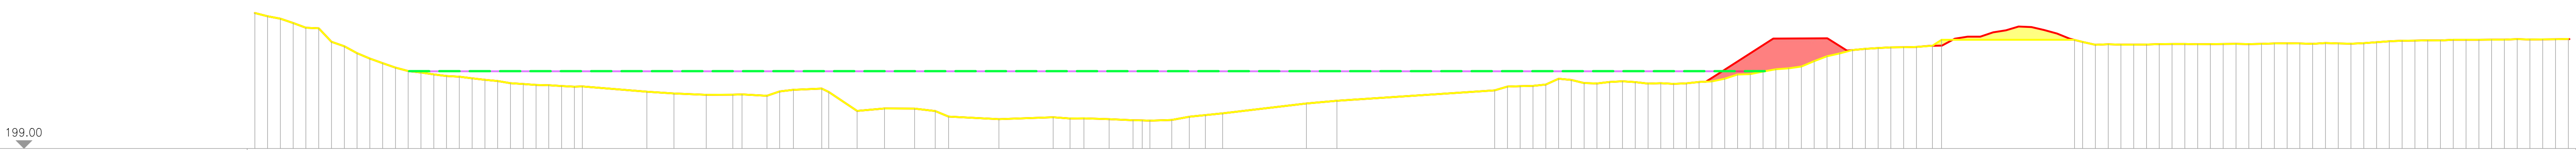

DISTANZE PROGRESSIVE STATO DI PROGETTO	QUOTE STATO DI PROGETTO
0.00	209.61
1.00	209.36
2.01	209.17
3.01	208.82
4.01	208.46
5.01	208.41
6.01	207.35
7.02	207.00
8.02	206.47
9.02	206.04
10.02	205.68
11.03	205.33
12.03	205.06
13.03	204.95
14.03	204.81
15.04	204.68
16.04	204.62
17.04	204.49
18.05	204.38
19.05	204.29
20.05	204.11
21.05	204.05
22.06	203.98
23.06	203.96
24.06	203.89
25.06	203.84
25.69	203.86
30.75	203.44
32.87	203.31
35.41	203.20
37.49	203.22
38.21	203.23
40.17	203.14
41.17	203.47
42.25	203.59
44.47	203.70
45.02	203.43
47.24	201.94
49.39	202.13
51.75	202.13
53.37	201.94
54.41	201.50
58.36	201.30
62.61	201.45
63.94	201.35
65.04	201.36
67.01	201.30
68.88	201.21
69.60	201.21
70.21	201.19
71.92	201.24
73.29	201.49
74.56	201.62
75.91	201.75
82.49	202.52
84.87	202.74
97.25	203.56
98.25	203.85
99.25	203.89
100.25	203.90
101.25	204.01
102.26	204.47
103.26	204.37
104.26	204.13
105.26	204.10
106.27	204.21
107.27	204.26
108.27	204.20
109.28	204.08
110.28	204.12
111.28	204.06
112.28	204.11
113.29	204.21
114.29	204.25
115.29	204.46
116.29	204.79
117.29	204.83
118.30	205.02
119.30	205.20
120.30	205.27
121.31	205.42
122.31	205.84
123.31	206.22
124.31	206.44
125.32	206.71
126.32	206.80
127.32	206.87
128.32	206.92
129.33	206.93
130.33	206.95
131.58	207.04
132.30	207.52
142.73	207.52
143.36	207.34
144.36	207.12
145.37	207.17
146.37	207.14
147.37	207.13
148.37	207.14
149.38	207.18
150.38	207.18
151.38	207.19
152.38	207.17
153.39	207.17
154.39	207.19
155.39	207.19
156.39	207.17
157.40	207.20
158.40	207.23
159.40	207.24
160.40	207.22
161.41	207.20
162.41	207.26
163.41	207.23
164.41	207.20
165.42	207.25
166.42	207.32
167.42	207.40
168.42	207.44
169.43	207.45
170.43	207.48
171.43	207.47
172.43	207.51
173.44	207.51
174.44	207.51
175.44	207.52
176.44	207.53
177.45	207.56
178.45	207.54
179.45	207.54
180.45	207.55
181.46	207.58

DISTANZE PROGRESSIVE STATO DI VARIANTE	QUOTE STATO DI VARIANTE
0.00	209.61
1.00	209.36
2.01	209.17
3.01	208.82
4.01	208.46
5.01	208.41
6.01	207.35
7.02	207.00
8.02	206.47
9.02	206.04
10.02	205.68
11.03	205.33
12.03	205.07
13.03	204.95
14.03	204.81
15.04	204.68
16.04	204.62
17.04	204.49
18.05	204.38
19.05	204.29
20.05	204.11
21.05	204.05
22.06	203.98
23.06	203.96
24.06	203.89
25.06	203.84
25.69	203.86
30.75	203.44
32.87	203.31
35.41	203.20
37.49	203.22
38.21	203.23
40.17	203.14
41.17	203.47
42.25	203.59
44.47	203.70
45.02	203.43
47.24	201.94
49.39	202.13
51.75	202.13
53.37	201.94
54.41	201.50
58.36	201.30
62.61	201.45
63.94	201.35
65.04	201.36
67.01	201.31
68.88	201.21
69.60	201.21
70.21	201.19
71.92	201.24
73.29	201.49
74.56	201.62
75.91	201.75
82.49	202.53
84.87	202.74
97.25	203.56
98.25	203.85
99.25	203.89
100.25	203.90
101.25	204.01
102.26	204.47
103.26	204.37
104.26	204.13
105.26	204.10
106.27	204.21
107.27	204.26
108.27	204.20
109.28	204.08
110.28	204.12
111.28	204.06
112.28	204.11
113.29	204.21
113.81	204.23
119.11	207.60
123.33	207.63
124.88	206.67
126.32	206.80
127.32	206.87
128.32	206.92
129.33	206.93
130.33	206.95
131.33	207.04
132.33	207.06
133.34	207.60
134.34	207.75
135.34	207.75
136.34	208.10
137.35	208.26
138.35	208.55
139.35	208.50
140.35	208.28
141.36	208.00
142.36	207.60
143.36	207.34
144.36	207.12
145.37	207.17
146.37	207.14
147.37	207.13
148.37	207.14
149.38	207.18
150.38	207.18
151.38	207.19
152.38	207.17
153.39	207.17
154.39	207.19
155.39	207.19
156.39	207.17
157.40	207.20
158.40	207.23
159.40	207.24
160.40	207.22
161.41	207.20
162.41	207.26
163.41	207.23
164.41	207.20
165.42	207.25
166.42	207.32
167.42	207.40
168.42	207.44
169.43	207.45
170.43	207.48
171.43	207.47
172.43	207.51
173.44	207.51
174.44	207.51
175.44	207.52
176.44	207.53
177.45	207.56
178.45	207.54
179.45	207.54
180.45	207.55
181.46	207.58
181.54	207.53

Sezione n. GT3065

Sezione di progetto


Sezione di variante

Livelli idrometrici
Q=267.58mc/s H=203.87m s.l.m.

Q=361.82mc/s H=204.40m s.l.m.

Q=441.47mc/s H=204.85m s.l.m.

Q=570.04mc/s H=205.46m s.l.m.

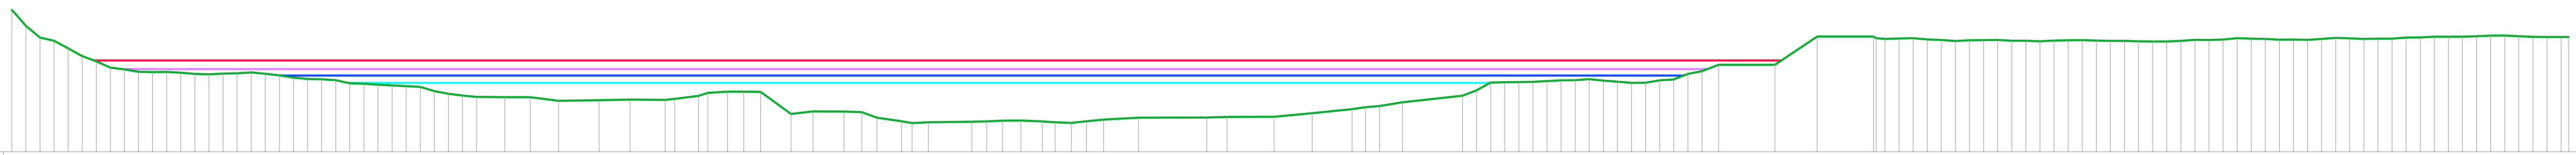


DISTANZE PROGRESSIVE STATO DI PROGETTO	QUOTE STATO DI PROGETTO
0.00	209.05
1.00	207.92
2.00	207.09
3.00	206.86
4.00	206.32
5.00	205.77
6.00	205.40
7.00	204.95
8.00	204.83
9.00	204.66
10.00	204.63
11.00	204.65
12.00	204.60
13.00	204.51
14.00	204.48
15.00	204.53
16.00	204.55
17.00	204.62
18.00	204.52
19.00	204.41
20.00	204.24
21.00	204.15
22.00	204.13
23.00	204.06
24.00	203.85
25.00	203.81
26.00	203.75
27.00	203.70
28.00	203.64
29.00	203.59
30.00	203.29
31.00	203.10
32.00	202.98
33.00	202.88
35.00	202.86
36.81	202.86
38.83	202.61
41.70	202.64
43.90	202.69
46.40	202.67
47.07	202.74
48.76	202.96
49.42	203.17
50.82	203.25
51.97	203.25
53.17	203.24
55.32	201.67
56.90	201.86
59.08	201.84
60.35	201.81
61.43	201.41
63.18	201.16
63.92	201.03
65.07	201.08
68.16	201.12
69.22	201.14
70.34	201.20
71.65	201.21
73.17	201.15
74.08	201.08
75.23	201.04
76.30	201.16
77.52	201.27
80.01	201.41
84.84	201.42
86.29	201.46
89.62	201.47
92.32	201.73
95.16	202.01
96.11	202.15
97.12	202.23
98.74	202.50
103.00	202.97
104.00	203.34
105.00	203.89
106.00	203.92
107.00	203.93
108.00	203.95
109.00	204.01
110.00	204.05
111.00	204.07
112.00	204.14
113.00	204.03
114.00	203.96
115.00	203.88
116.00	203.89
117.00	204.06
118.00	204.12
119.00	204.51
120.00	204.70
121.19	205.16
125.19	205.16
128.19	207.16
132.19	207.16
132.37	207.04
133.00	206.99
134.00	207.02
135.00	207.04
136.00	206.95
137.00	206.91
138.00	206.84
139.00	206.89
140.00	206.90
141.00	206.91
142.00	206.86
143.00	206.86
144.00	206.82
145.00	206.87
146.00	206.89
147.00	206.90
148.00	206.87
149.00	206.85
150.00	206.85
151.00	206.82
152.00	206.80
153.00	206.80
154.00	206.85
155.00	206.92
156.00	206.91
157.00	206.95
158.00	207.04
159.00	207.00
160.00	206.99
161.00	206.93
162.00	206.94
163.00	206.92
164.00	206.99
165.00	207.06
166.00	207.03
167.00	206.98
168.00	207.01
169.00	207.01
170.00	207.08
171.00	207.10
172.00	207.14
173.00	207.14
174.00	207.14
175.00	207.18
176.00	207.22
177.00	207.23
178.00	207.18
179.00	207.14
180.00	207.12
181.00	207.13
181.54	207.13

Sezione n. GT3065

Sezione di progetto

Sezione attuale

Livelli idrometrici T200
H=204.85 m s.l.m.

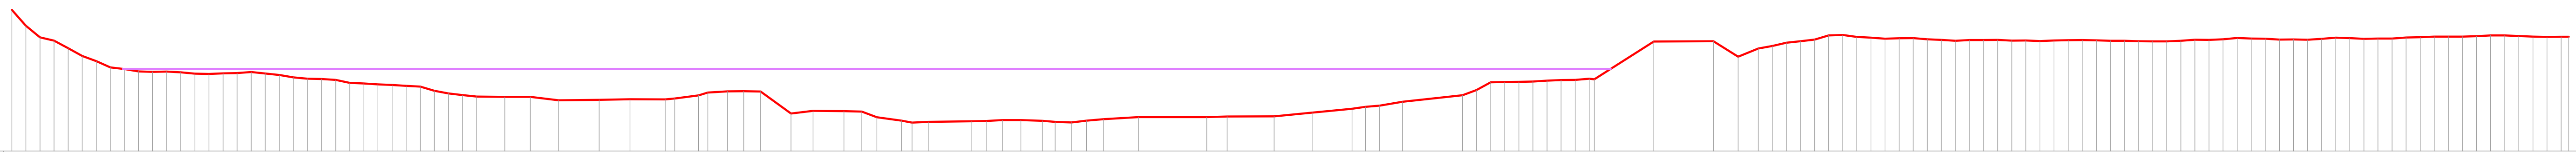

DISTANZE PROGRESSIVE STATO DI VARIANTE	QUOTE STATO DI VARIANTE
0.00	209.05
1.00	207.91
2.00	207.09
3.00	206.86
4.00	206.32
5.00	205.77
6.00	205.40
7.00	204.95
8.00	204.83
9.00	204.66
10.00	204.63
11.00	204.65
12.00	204.60
13.00	204.51
14.00	204.48
15.00	204.53
16.00	204.55
17.00	204.62
18.00	204.52
19.00	204.41
20.00	204.24
21.00	204.15
22.00	204.13
23.00	204.06
24.00	203.85
25.00	203.81
26.00	203.74
27.00	203.70
28.00	203.64
29.00	203.59
30.00	203.29
31.00	203.10
32.00	202.98
33.00	202.88
35.00	202.86
36.81	202.86
38.83	202.61
41.70	202.64
43.90	202.69
46.40	202.67
47.07	202.74
48.76	202.96
49.42	203.17
50.82	203.25
51.97	203.25
53.17	203.24
55.32	201.67
56.90	201.86
59.08	201.84
60.35	201.80
61.43	201.41
63.18	201.16
63.92	201.03
65.07	201.08
68.16	201.12
69.22	201.14
70.34	201.20
71.65	201.20
73.17	201.15
74.08	201.08
75.23	201.04
76.30	201.16
77.52	201.27
80.01	201.41
84.84	201.42
86.29	201.46
89.62	201.47
92.32	201.73
95.16	202.01
96.11	202.15
97.12	202.23
98.74	202.50
103.00	202.97
104.00	203.34
105.00	203.89
106.00	203.92
107.00	203.93
108.00	203.95
109.00	204.01
110.00	204.05
111.00	204.07
112.00	204.14
112.38	204.10
116.58	206.79
120.81	206.82
122.57	205.72
124.00	206.29
125.00	206.47
126.00	206.71
127.00	206.82
128.00	206.93
129.00	207.22
130.00	207.26
131.00	207.12
132.00	207.07
133.00	206.99
134.00	207.02
135.00	207.04
136.00	206.95
137.00	206.91
138.00	206.84
139.00	206.89
140.00	206.90
141.00	206.91
142.00	206.86
143.00	206.86
144.00	206.82
145.00	206.87
146.00	206.89
147.00	206.90
148.00	206.87
149.00	206.85
150.00	206.84
151.00	206.82
152.00	206.80
153.00	206.80
154.00	206.85
155.00	206.92
156.00	206.91
157.00	206.95
158.00	207.04
159.00	207.00
160.00	206.99
161.00	206.93
162.00	206.94
163.00	206.92
164.00	206.99
165.00	207.06
166.00	207.03
167.00	206.98
168.00	207.01
169.00	207.01
170.00	207.08
171.00	207.10
172.00	207.14
173.00	207.14
174.00	207.14
175.00	207.18
176.00	207.22
177.00	207.23
178.00	207.18
179.00	207.14
180.00	207.12
181.00	207.13
181.54	207.13


Sezione n. GT3065

Sezione di progetto

Sezione attuale

Livelli idrometrici T200
H=204.85 m s.l.m.

H=204.90 m s.l.m.

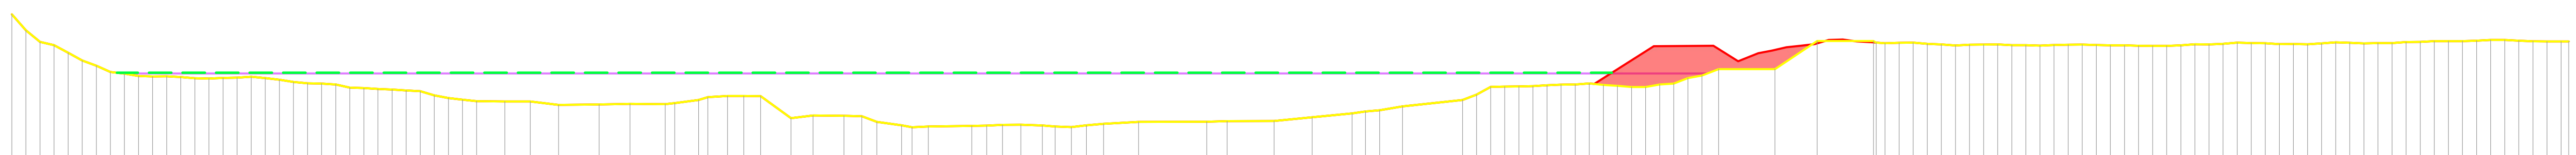

DISTANZE PROGRESSIVE STATO DI PROGETTO / QUOTE STATO DI PROGETTO: 0.00 209.05; 1.00 207.92; 2.00 207.09; 3.00 206.86; 4.00 206.32; 5.00 205.77; 6.00 205.40; 7.00 204.95; 8.00 204.83; 9.00 204.66; 10.00 204.63; 11.00 204.65; 12.00 204.60; 13.00 204.51; 14.00 204.48; 15.00 204.53; 16.00 204.55; 17.00 204.62; 18.00 204.52; 19.00 204.41; 20.00 204.24; 21.00 204.15; 22.00 204.13; 23.00 204.06; 24.00 203.85; 25.00 203.81; 26.00 203.75; 27.00 203.70; 28.00 203.64; 29.00 203.59; 30.00 203.29; 31.00 203.10; 32.00 202.98; 33.00 202.88; 35.00 202.86; 36.81 202.86; 38.83 202.61; 41.70 202.64; 43.90 202.69; 46.40 202.67; 47.07 202.74; 48.76 202.96; 49.42 203.17; 50.82 203.25; 51.97 203.25; 53.17 203.24; 55.32 201.67; 56.90 201.86; 59.08 201.84; 60.35 201.81; 61.43 201.41; 63.18 201.16; 63.92 201.03; 65.07 201.08; 68.16 201.12; 69.22 201.14; 70.34 201.20; 71.65 201.21; 73.17 201.15; 74.08 201.08; 75.23 201.04; 76.30 201.16; 77.52 201.27; 80.01 201.41; 84.84 201.42; 86.29 201.46; 89.62 201.47; 92.32 201.73; 95.16 202.01; 96.11 202.15; 97.12 202.23; 98.74 202.50; 103.00 202.97; 104.00 203.34; 105.00 203.89; 106.00 203.92; 107.00 203.93; 108.00 203.95; 109.00 204.01; 110.00 204.05; 111.00 204.07; 112.00 204.14; 113.00 204.03; 114.00 203.96; 115.00 203.88; 116.00 203.89; 117.00 204.06; 118.00 204.12; 119.00 204.51; 120.00 204.70; 121.19 205.16; 125.19 205.16; 128.19 207.16; 132.19 207.16; 132.37 207.04; 133.00 206.99; 134.00 207.02; 135.00 207.04; 136.00 206.95; 137.00 206.91; 138.00 206.84; 139.00 206.89; 140.00 206.90; 141.00 206.91; 142.00 206.86; 143.00 206.86; 144.00 206.82; 145.00 206.87; 146.00 206.89; 147.00 206.90; 148.00 206.87; 149.00 206.85; 150.00 206.85; 151.00 206.82; 152.00 206.80; 153.00 206.80; 154.00 206.85; 155.00 206.92; 156.00 206.91; 157.00 206.95; 158.00 207.04; 159.00 207.00; 160.00 206.99; 161.00 206.93; 162.00 206.94; 163.00 206.92; 164.00 206.99; 165.00 207.06; 166.00 207.03; 167.00 206.98; 168.00 207.01; 169.00 207.01; 170.00 207.08; 171.00 207.10; 172.00 207.14; 173.00 207.14; 174.00 207.14; 175.00 207.18; 176.00 207.22; 177.00 207.23; 178.00 207.18; 179.00 207.14; 180.00 207.12; 181.00 207.13; 181.54 207.13

DISTANZE PROGRESSIVE STATO DI VARIANTE / QUOTE STATO DI VARIANTE: 0.00 209.05; 1.00 207.91; 2.00 207.09; 3.00 206.86; 4.00 206.32; 5.00 205.77; 6.00 205.40; 7.00 204.95; 8.00 204.83; 9.00 204.66; 10.00 204.63; 11.00 204.65; 12.00 204.60; 13.00 204.51; 14.00 204.48; 15.00 204.53; 16.00 204.55; 17.00 204.62; 18.00 204.52; 19.00 204.41; 20.00 204.24; 21.00 204.15; 22.00 204.13; 23.00 204.06; 24.00 203.85; 25.00 203.81; 26.00 203.74; 27.00 203.70; 28.00 203.64; 29.00 203.59; 30.00 203.29; 31.00 203.10; 32.00 202.98; 33.00 202.88; 35.00 202.86; 36.81 202.86; 38.83 202.61; 41.70 202.64; 43.90 202.69; 46.40 202.67; 47.07 202.74; 48.76 202.96; 49.42 203.17; 50.82 203.25; 51.97 203.25; 53.17 203.24; 55.32 201.67; 56.90 201.86; 59.08 201.84; 60.35 201.80; 61.43 201.41; 63.18 201.16; 63.92 201.03; 65.07 201.08; 68.16 201.12; 69.22 201.14; 70.34 201.20; 71.65 201.20; 73.17 201.15; 74.08 201.08; 75.23 201.04; 76.30 201.16; 77.52 201.27; 80.01 201.41; 84.84 201.42; 86.29 201.46; 89.62 201.47; 92.32 201.73; 95.16 202.01; 96.11 202.15; 97.12 202.23; 98.74 202.50; 103.00 202.97; 104.00 203.34; 105.00 203.89; 106.00 203.92; 107.00 203.93; 108.00 203.95; 109.00 204.01; 110.00 204.05; 111.00 204.07; 112.00 204.14; 112.38 204.10; 116.58 206.79; 120.81 206.82; 122.57 205.72; 124.00 206.29; 125.00 206.47; 126.00 206.71; 127.00 206.82; 128.00 206.93; 129.00 207.22; 130.00 207.26; 131.00 207.12; 132.00 207.07; 133.00 206.99; 134.00 207.02; 135.00 207.04; 136.00 206.95; 137.00 206.91; 138.00 206.84; 139.00 206.89; 140.00 206.90; 141.00 206.91; 142.00 206.86; 143.00 206.86; 144.00 206.82; 145.00 206.87; 146.00 206.89; 147.00 206.90; 148.00 206.87; 149.00 206.85; 150.00 206.84; 151.00 206.82; 152.00 206.80; 153.00 206.80; 154.00 206.85; 155.00 206.92; 156.00 206.91; 157.00 206.95; 158.00 207.04; 159.00 207.00; 160.00 206.99; 161.00 206.93; 162.00 206.94; 163.00 206.92; 164.00 206.99; 165.00 207.06; 166.00 207.03; 167.00 206.98; 168.00 207.01; 169.00 207.01; 170.00 207.08; 171.00 207.10; 172.00 207.14; 173.00 207.14; 174.00 207.14; 175.00 207.18; 176.00 207.22; 177.00 207.23; 178.00 207.18; 179.00 207.14; 180.00 207.12; 181.00 207.13; 181.54 207.13

Sezione n. GT3066

Sezione di progetto

Sezione di variante


Livelli idrometrici

Q=266.56mc/s H=203.21m s.l.m.

Q=361.28mc/s H=203.94m s.l.m.

Q=441.73mc/s H=204.46m s.l.m.

Q=571.91mc/s H=205.13m s.l.m.

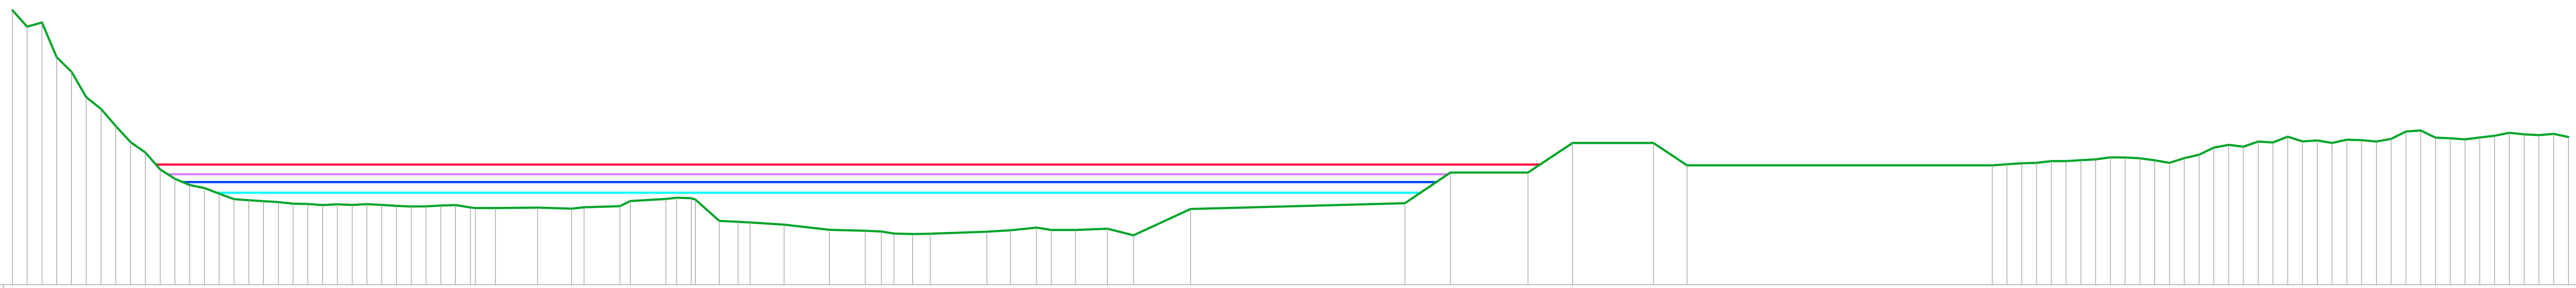


DISTANZE PROGRESSIVE STATO DI PROGETTO	QUOTE STATO DI PROGETTO
0.00	215.56
1.00	214.45
2.00	214.74
3.00	212.39
4.00	211.40
5.00	209.69
6.00	208.88
7.00	207.73
8.00	206.64
9.00	205.94
10.00	204.79
11.00	204.16
12.00	203.74
13.00	203.54
14.00	203.16
15.00	202.79
16.00	202.71
17.00	202.64
18.00	202.58
19.00	202.47
20.00	202.46
21.00	202.39
22.00	202.43
23.00	202.40
24.00	202.45
25.00	202.40
26.00	202.33
27.00	202.29
28.00	202.30
29.00	202.35
30.00	202.38
31.00	202.22
31.34	202.19
32.69	202.18
35.56	202.22
37.85	202.15
38.70	202.24
41.12	202.31
41.83	202.66
44.23	202.80
44.96	202.88
45.95	202.85
46.24	202.75
47.85	201.31
49.12	201.25
49.93	201.21
52.23	201.07
55.30	200.72
57.72	200.65
58.81	200.59
59.67	200.46
60.93	200.43
62.13	200.45
65.96	200.58
67.56	200.68
69.31	200.86
70.33	200.70
71.96	200.71
74.12	200.78
75.89	200.34
79.75	202.12
94.26	202.51
97.34	204.58
102.59	204.58
105.61	206.58
111.08	206.58
113.35	205.08
134.01	205.08
135.01	205.15
136.01	205.21
137.01	205.25
138.01	205.35
139.01	205.36
140.01	205.43
141.01	205.47
142.01	205.61
143.01	205.60
144.01	205.55
145.01	205.41
146.01	205.24
147.01	205.56
148.01	205.80
149.01	206.27
150.01	206.45
151.01	206.33
152.01	206.69
153.01	206.62
154.02	207.01
155.02	206.70
156.02	206.76
157.02	206.58
158.02	206.80
159.02	206.78
160.02	206.68
161.02	206.86
162.02	207.36
163.02	207.44
164.02	206.95
165.02	206.91
166.02	206.83
167.02	206.95
168.02	207.07
169.02	207.28
170.02	207.16
171.02	207.12
172.02	207.20
173.02	206.99

Sezione n. GT3066

Sezione di progetto

Sezione attuale

Livelli idrometrici T200
H=204.46 m s.l.m.

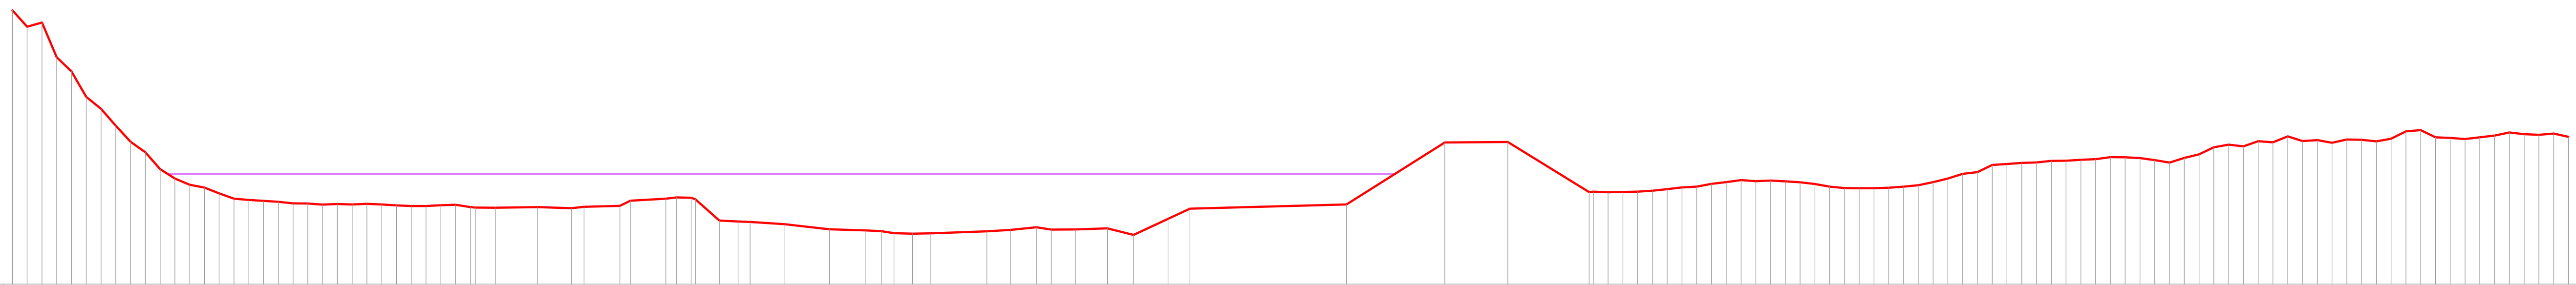

DISTANZE PROGRESSIVE STATO DI VARIANTE	QUOTE STATO DI VARIANTE
0.00	215.56
1.00	214.45
2.00	214.74
3.00	212.39
4.00	211.40
5.00	209.69
6.00	208.88
7.00	207.73
8.00	206.64
9.00	205.94
10.00	204.80
11.00	204.16
12.00	203.74
13.00	203.54
14.00	203.16
15.00	202.79
16.00	202.71
17.00	202.64
18.00	202.58
19.00	202.48
20.00	202.46
21.00	202.39
22.00	202.43
23.00	202.40
24.00	202.45
25.00	202.40
26.00	202.33
27.00	202.29
28.00	202.30
29.00	202.35
30.00	202.38
31.00	202.22
31.34	202.19
32.69	202.18
35.56	202.22
37.85	202.15
38.70	202.24
41.12	202.31
41.83	202.66
44.23	202.80
44.96	202.88
45.95	202.85
46.24	202.75
47.85	201.31
49.12	201.25
49.93	201.21
52.23	201.07
55.30	200.72
57.72	200.65
58.81	200.59
59.67	200.46
60.93	200.43
62.13	200.45
65.96	200.59
67.56	200.68
69.31	200.86
70.33	200.70
71.96	200.71
74.12	200.78
75.89	200.34
78.22	201.43
79.71	202.12
90.30	202.40
96.96	206.61
101.23	206.64
106.73	203.24
107.01	203.27
108.01	203.23
109.01	203.25
110.01	203.27
111.01	203.34
112.01	203.44
113.01	203.56
114.01	203.60
115.01	203.80
116.01	203.92
117.01	204.06
118.01	203.98
119.01	204.02
120.01	203.96
121.01	203.90
122.01	203.79
123.01	203.61
124.01	203.52
125.01	203.50
126.01	203.50
127.01	203.54
128.01	203.61
129.01	203.71
130.01	203.91
131.01	204.15
132.01	204.48
133.01	204.59
134.01	205.08
135.01	205.15
136.01	205.21
137.01	205.25
138.01	205.35
139.01	205.36
140.01	205.43
141.01	205.47
142.01	205.61
143.01	205.60
144.01	205.55
145.01	205.41
146.01	205.24
147.01	205.56
148.01	205.80
149.01	206.27
150.01	206.45
151.01	206.34
152.01	206.69
153.01	206.62
154.02	207.01
155.02	206.70
156.02	206.76
157.02	206.59
158.02	206.80
159.02	206.78
160.02	206.68
161.02	206.86
162.02	207.36
163.02	207.44
164.02	206.95
165.02	206.91
166.02	206.83
167.02	206.95
168.02	207.07
169.02	207.28
170.02	207.16
171.02	207.12
172.02	207.20
173.02	206.99


Sezione n. GT3066

Sezione di progetto

Sezione attuale

Livelli idrometrici T200
H=204.46 m s.l.m.

H=204.56 m s.l.m.

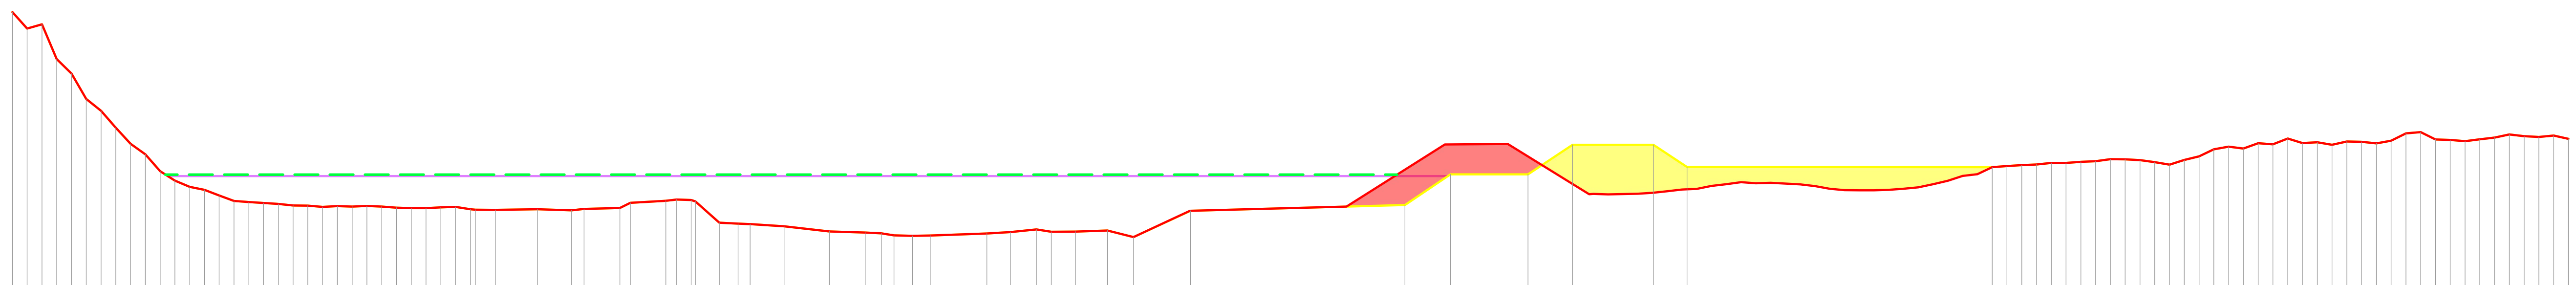

DISTANZE PROGRESSIVE STATO DI PROGETTO	QUOTE STATO DI PROGETTO
0.00	215.56
1.00	214.45
2.00	214.74
3.00	212.39
4.00	211.40
5.00	209.69
6.00	208.88
7.00	207.73
8.00	206.64
9.00	205.94
10.00	204.79
11.00	204.16
12.00	203.74
13.00	203.54
14.00	203.16
15.00	202.79
16.00	202.71
17.00	202.64
18.00	202.58
19.00	202.47
20.00	202.46
21.00	202.39
22.00	202.43
23.00	202.40
24.00	202.45
25.00	202.40
26.00	202.33
27.00	202.29
28.00	202.30
29.00	202.35
30.00	202.38
31.00	202.22
31.34	202.19
32.69	202.18
35.56	202.22
37.85	202.15
38.70	202.24
41.12	202.31
41.83	202.66
44.23	202.80
44.96	202.88
45.95	202.85
46.24	202.75
47.85	201.31
49.12	201.25
49.93	201.21
52.23	201.07
55.30	200.72
57.72	200.65
58.81	200.59
59.67	200.46
60.93	200.43
62.13	200.45
65.96	200.58
67.56	200.68
69.31	200.86
70.33	200.70
71.96	200.71
74.12	200.78
75.89	200.34
79.75	202.12
94.26	202.51
97.34	204.58
102.59	204.58
105.61	206.58
111.08	206.58
113.35	205.08
134.01	205.08
135.01	205.15
136.01	205.21
137.01	205.25
138.01	205.35
139.01	205.36
140.01	205.43
141.01	205.47
142.01	205.61
143.01	205.60
144.01	205.55
145.01	205.41
146.01	205.24
147.01	205.56
148.01	205.80
149.01	206.27
150.01	206.45
151.01	206.33
152.01	206.69
153.01	206.62
154.02	207.01
155.02	206.70
156.02	206.76
157.02	206.58
158.02	206.80
159.02	206.78
160.02	206.68
161.02	206.86
162.02	207.36
163.02	207.44
164.02	206.95
165.02	206.91
166.02	206.83
167.02	206.95
168.02	207.07
169.02	207.28
170.02	207.16
171.02	207.12
172.02	207.20
173.02	206.99

DISTANZE PROGRESSIVE STATO DI VARIANTE	QUOTE STATO DI VARIANTE
0.00	215.56
1.00	214.45
2.00	214.74
3.00	212.39
4.00	211.40
5.00	209.69
6.00	208.88
7.00	207.73
8.00	206.64
9.00	205.94
10.00	204.80
11.00	204.16
12.00	203.74
13.00	203.54
14.00	203.16
15.00	202.79
16.00	202.71
17.00	202.64
18.00	202.58
19.00	202.48
20.00	202.46
21.00	202.39
22.00	202.43
23.00	202.40
24.00	202.45
25.00	202.40
26.00	202.33
27.00	202.29
28.00	202.30
29.00	202.35
30.00	202.38
31.00	202.22
31.34	202.19
32.69	202.18
35.56	202.22
37.85	202.15
38.70	202.24
41.12	202.31
41.83	202.66
44.23	202.80
44.96	202.88
45.95	202.85
46.24	202.75
47.85	201.31
49.12	201.25
49.93	201.21
52.23	201.07
55.30	200.72
57.72	200.65
58.81	200.59
59.67	200.46
60.93	200.43
62.13	200.45
65.96	200.59
67.56	200.68
69.31	200.86
70.33	200.70
71.96	200.71
74.12	200.78
75.89	200.34
78.22	201.43
79.71	202.12
90.30	202.40
96.96	206.61
101.23	206.64
106.73	203.24
107.01	203.27
108.01	203.23
109.01	203.25
110.01	203.27
111.01	203.34
112.01	203.44
113.01	203.56
114.01	203.60
115.01	203.80
116.01	203.92
117.01	204.06
118.01	203.98
119.01	204.02
120.01	203.96
121.01	203.90
122.01	203.79
123.01	203.61
124.01	203.52
125.01	203.50
126.01	203.50
127.01	203.54
128.01	203.61
129.01	203.71
130.01	203.91
131.01	204.15
132.01	204.48
133.01	204.59
134.01	205.08
135.01	205.15
136.01	205.21
137.01	205.25
138.01	205.35
139.01	205.36
140.01	205.43
141.01	205.47
142.01	205.61
143.01	205.60
144.01	205.55
145.01	205.41
146.01	205.24
147.01	205.56
148.01	205.80
149.01	206.27
150.01	206.45
151.01	206.34
152.01	206.69
153.01	206.62
154.02	207.01
155.02	206.70
156.02	206.76
157.02	206.59
158.02	206.80
159.02	206.78
160.02	206.68
161.02	206.86
162.02	207.36
163.02	207.44
164.02	206.95
165.02	206.91
166.02	206.83
167.02	206.95
168.02	207.07
169.02	207.28
170.02	207.16
171.02	207.12
172.02	207.20
173.02	206.99

Sezione n. GT3067

Sezione di progetto


Sezione di variante

Livelli idrometrici
Q=291.40mc/s H=202.60m s.l.m.

Q=403.27mc/s H=203.37m s.l.m.

Q=491.88mc/s H=203.89m s.l.m.

Q=626.26mc/s H=204.51m s.l.m.

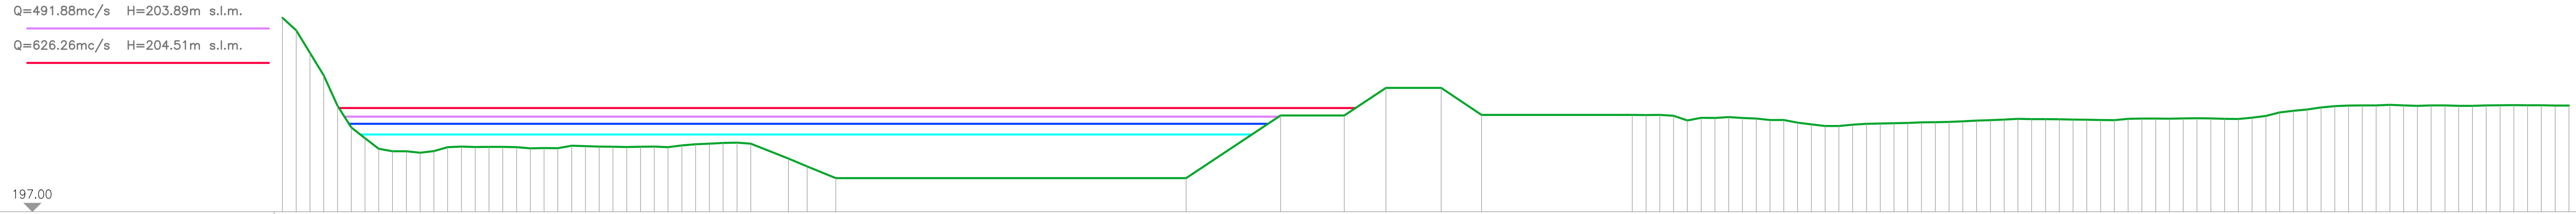


DISTANZE PROGRESSIVE STATO DI PROGETTO	QUOTE STATO DI PROGETTO
0.00	211.05
1.00	210.14
2.00	208.51
2.99	206.88
3.99	204.66
4.99	203.10
5.99	202.32
6.98	201.56
7.98	201.38
8.98	201.38
9.97	201.27
10.97	201.39
11.97	201.67
12.97	201.71
13.96	201.69
14.96	201.69
15.96	201.69
16.96	201.67
17.95	201.59
18.95	201.61
19.95	201.60
20.95	201.78
21.94	201.75
22.94	201.72
23.94	201.70
24.94	201.68
25.93	201.70
26.93	201.71
27.93	201.68
28.93	201.80
29.92	201.89
30.92	201.92
31.92	201.98
32.92	202.00
33.91	201.93
36.65	200.85
38.00	200.28
40.07	199.43
65.45	199.43
72.28	203.97
76.90	203.97
79.91	205.97
83.91	205.97
86.83	204.02
97.75	204.01
98.75	204.00
99.74	204.01
100.74	203.95
101.74	203.62
102.74	203.80
103.73	203.79
104.73	203.85
105.73	203.79
106.72	203.75
107.72	203.64
108.72	203.64
109.72	203.46
110.71	203.32
111.71	203.21
112.71	203.21
113.71	203.30
114.71	203.36
115.70	203.39
116.70	203.41
117.70	203.44
118.69	203.47
119.69	203.49
120.69	203.50
121.69	203.55
122.68	203.60
123.68	203.63
124.68	203.68
125.68	203.72
126.67	203.71
127.67	203.70
128.67	203.70
129.67	203.68
130.66	203.66
131.66	203.64
132.66	203.64
133.66	203.73
134.65	203.74
135.65	203.75
136.65	203.74
137.65	203.76
138.64	203.77
139.64	203.76
140.64	203.73
141.63	203.71
142.63	203.81
143.63	203.94
144.63	204.19
145.63	204.31
146.62	204.41
147.62	204.55
148.62	204.65
149.62	204.69
150.61	204.70
151.61	204.70
152.61	204.74
153.60	204.70
154.60	204.67
155.60	204.70
156.60	204.71
157.59	204.67
158.59	204.67
159.59	204.70
160.59	204.71
161.58	204.72
162.58	204.71
163.58	204.71
164.58	204.69
165.57	204.69

Sezione n. GT3067

Sezione di progetto

Sezione attuale

Livelli idrometrici T200
H=203.89 m s.l.m.

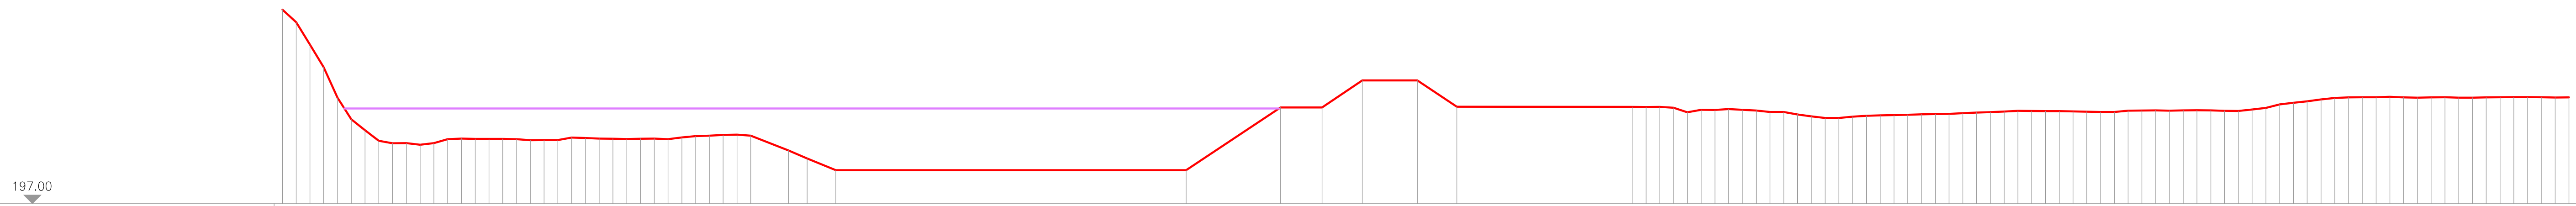

DISTANZE PROGRESSIVE STATO DI VARIANTE	QUOTE STATO DI VARIANTE
0.00	211.05
1.00	210.14
2.00	208.51
2.99	206.88
3.99	204.66
4.99	203.10
5.99	202.32
6.98	201.56
7.98	201.38
8.98	201.38
9.97	201.27
10.97	201.39
11.97	201.67
12.97	201.71
13.96	201.69
14.96	201.69
15.96	201.69
16.96	201.67
17.95	201.59
18.95	201.61
19.95	201.60
20.95	201.78
21.94	201.75
22.94	201.72
23.94	201.70
24.94	201.68
25.93	201.70
26.93	201.71
27.93	201.68
28.93	201.80
29.92	201.89
30.92	201.92
31.92	201.98
32.92	202.00
33.91	201.93
36.65	200.85
38.00	200.28
40.07	199.43
65.45	199.43
72.28	203.97
75.28	203.97
78.20	205.92
82.19	205.93
85.04	204.02
97.75	204.01
98.75	204.00
99.74	204.01
100.74	203.95
101.74	203.62
102.74	203.80
103.73	203.79
104.73	203.85
105.73	203.79
106.72	203.75
107.72	203.64
108.72	203.64
109.72	203.46
110.71	203.32
111.71	203.21
112.71	203.21
113.71	203.30
114.71	203.36
115.70	203.39
116.70	203.41
117.70	203.44
118.69	203.47
119.69	203.49
120.69	203.50
121.69	203.55
122.68	203.60
123.68	203.63
124.68	203.68
125.68	203.72
126.67	203.71
127.67	203.70
128.67	203.70
129.67	203.68
130.66	203.66
131.66	203.64
132.66	203.64
133.66	203.73
134.65	203.74
135.65	203.75
136.65	203.74
137.65	203.76
138.64	203.77
139.64	203.76
140.64	203.73
141.63	203.71
142.63	203.81
143.63	203.94
144.63	204.19
145.63	204.31
146.62	204.41
147.62	204.55
148.62	204.65
149.62	204.69
150.61	204.70
151.61	204.70
152.61	204.74
153.60	204.70
154.60	204.67
155.60	204.70
156.60	204.71
157.59	204.67
158.59	204.67
159.59	204.70
160.59	204.71
161.58	204.72
162.58	204.71
163.58	204.71
164.58	204.69
165.57	204.69


Sezione n. GT3067

Sezione di progetto

Sezione attuale

Livelli idrometrici T200
H=203.89 m s.l.m.

H=203.89 m s.l.m.

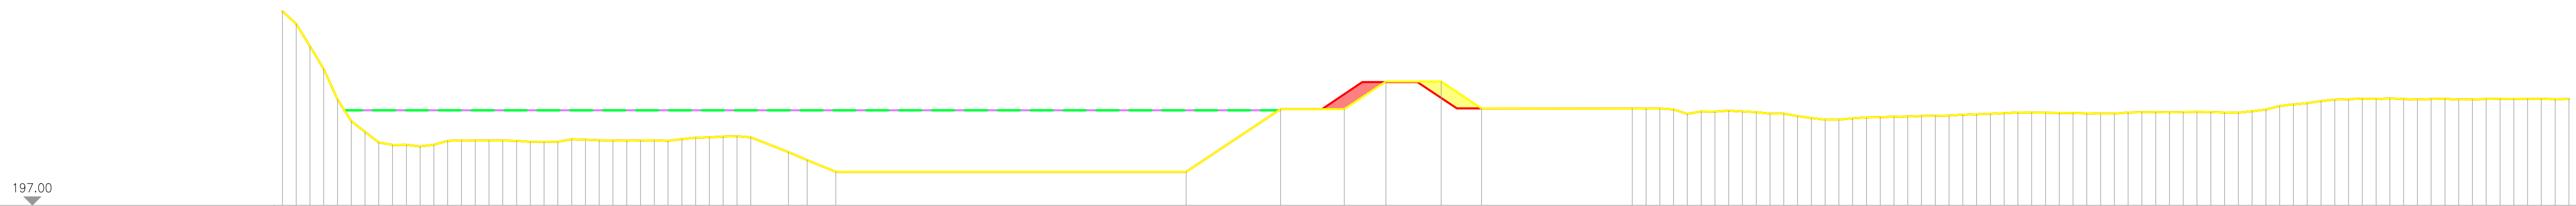

DISTANZE PROGRESSIVE STATO DI PROGETTO	QUOTE STATO DI PROGETTO
0.00	211.05
1.00	210.14
2.00	208.51
2.99	206.88
3.99	204.66
4.99	203.10
5.99	202.32
6.98	201.56
7.98	201.38
8.98	201.38
9.97	201.27
10.97	201.39
11.97	201.67
12.97	201.71
13.96	201.69
14.96	201.69
15.96	201.69
16.96	201.67
17.95	201.59
18.95	201.61
19.95	201.60
20.95	201.78
21.94	201.75
22.94	201.72
23.94	201.70
24.94	201.68
25.93	201.70
26.93	201.71
27.93	201.68
28.93	201.80
29.92	201.89
30.92	201.92
31.92	201.98
32.92	202.00
33.91	201.93
36.65	200.85
38.00	200.28
40.07	199.43
65.45	199.43
72.28	203.97
76.90	203.97
79.91	205.97
83.91	205.97
86.83	204.02
97.75	204.01
98.75	204.00
99.74	204.01
100.74	203.95
101.74	203.62
102.74	203.80
103.73	203.79
104.73	203.85
105.73	203.79
106.72	203.75
107.72	203.64
108.72	203.64
109.72	203.46
110.71	203.32
111.71	203.21
112.71	203.21
113.71	203.30
114.71	203.36
115.70	203.39
116.70	203.41
117.70	203.44
118.69	203.47
119.69	203.49
120.69	203.50
121.69	203.55
122.68	203.60
123.68	203.63
124.68	203.68
125.68	203.72
126.67	203.71
127.67	203.70
128.67	203.70
129.67	203.68
130.66	203.66
131.66	203.64
132.66	203.64
133.66	203.73
134.65	203.74
135.65	203.75
136.65	203.74
137.65	203.76
138.64	203.77
139.64	203.76
140.64	203.73
141.63	203.71
142.63	203.81
143.63	203.94
144.63	204.19
145.63	204.31
146.62	204.41
147.62	204.55
148.62	204.65
149.62	204.69
150.61	204.70
151.61	204.70
152.61	204.74
153.60	204.70
154.60	204.67
155.60	204.70
156.60	204.71
157.59	204.67
158.59	204.67
159.59	204.70
160.59	204.71
161.58	204.72
162.58	204.71
163.58	204.71
164.58	204.69
165.57	204.69

DISTANZE PROGRESSIVE STATO DI VARIANTE	QUOTE STATO DI VARIANTE
0.00	211.05
1.00	210.14
2.00	208.51
2.99	206.88
3.99	204.66
4.99	203.10
5.99	202.32
6.98	201.56
7.98	201.38
8.98	201.38
9.97	201.27
10.97	201.39
11.97	201.67
12.97	201.71
13.96	201.69
14.96	201.69
15.96	201.69
16.96	201.67
17.95	201.59
18.95	201.61
19.95	201.60
20.95	201.78
21.94	201.75
22.94	201.72
23.94	201.70
24.94	201.68
25.93	201.70
26.93	201.71
27.93	201.68
28.93	201.80
29.92	201.89
30.92	201.92
31.92	201.98
32.92	202.00
33.91	201.93
36.65	200.85
38.00	200.28
40.07	199.43
65.45	199.43
72.28	203.97
75.28	203.97
78.20	205.92
82.19	205.93
85.04	204.02
97.75	204.01
98.75	204.00
99.74	204.01
100.74	203.95
101.74	203.62
102.74	203.80
103.73	203.79
104.73	203.85
105.73	203.79
106.72	203.75
107.72	203.64
108.72	203.64
109.72	203.46
110.71	203.32
111.71	203.21
112.71	203.21
113.71	203.30
114.71	203.36
115.70	203.39
116.70	203.41
117.70	203.44
118.69	203.47
119.69	203.49
120.69	203.50
121.69	203.55
122.68	203.60
123.68	203.63
124.68	203.68
125.68	203.72
126.67	203.71
127.67	203.70
128.67	203.70
129.67	203.68
130.66	203.66
131.66	203.64
132.66	203.64
133.66	203.73
134.65	203.74
135.65	203.75
136.65	203.74
137.65	203.76
138.64	203.77
139.64	203.76
140.64	203.73
141.63	203.71
142.63	203.81
143.63	203.94
144.63	204.19
145.63	204.31
146.62	204.41
147.62	204.55
148.62	204.65
149.62	204.69
150.61	204.70
151.61	204.70
152.61	204.74
153.60	204.70
154.60	204.67
155.60	204.70
156.60	204.71
157.59	204.67
158.59	204.67
159.59	204.70
160.59	204.71
161.58	204.72
162.58	204.71
163.58	204.71
164.58	204.69
165.57	204.69

Sezione n. GT3068

Sezione di progetto


Sezione di variante

Livelli idrometrici
Q=294.80mc/s H=202.01m s.l.m.

Q=408.24mc/s H=202.79m s.l.m.

Q=497.50mc/s H=203.35m s.l.m.

Q=635.30mc/s H=204.10m s.l.m.

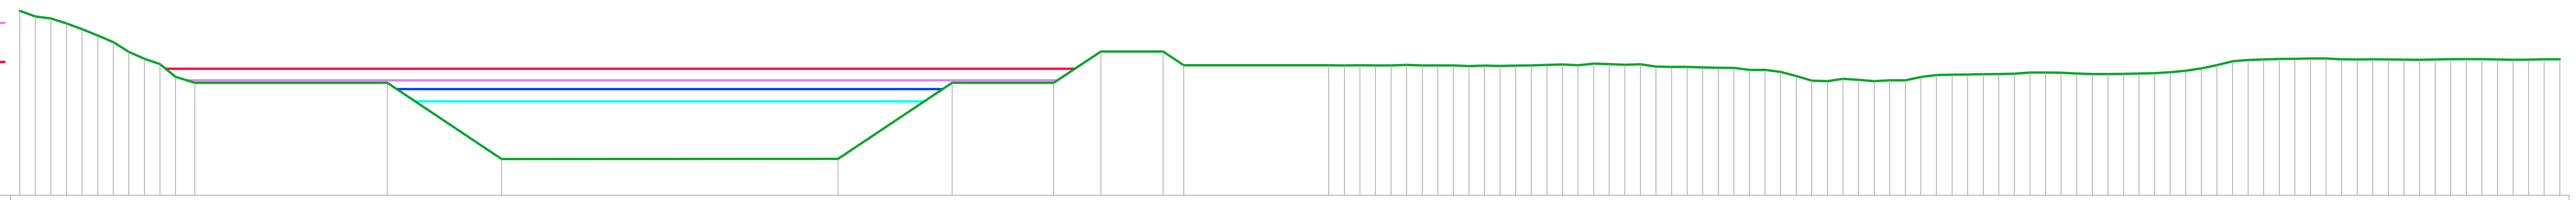

196.00


DISTANZE PROGRESSIVE STATO DI PROGETTO	QUOTE STATO DI PROGETTO
0.00	207.80
1.00	207.44
2.00	207.31
3.00	207.00
4.00	206.63
4.99	206.23
5.99	205.80
6.99	205.18
7.99	204.73
8.99	204.39
9.99	203.58
11.23	203.19
23.57	203.19
30.89	198.32
52.46	198.33
59.76	203.20
66.28	203.20
69.30	205.20
73.30	205.20
74.62	204.32
83.91	204.32
84.91	204.30
85.91	204.32
86.91	204.31
87.91	204.31
88.91	204.34
89.91	204.31
90.91	204.31
91.90	204.31
92.90	204.26
93.90	204.29
94.90	204.28
95.90	204.30
96.90	204.31
97.90	204.35
98.90	204.37
99.90	204.32
100.89	204.43
101.89	204.40
102.89	204.35
103.89	204.38
104.89	204.23
105.89	204.21
106.89	204.21
107.89	204.19
108.89	204.16
109.89	204.15
110.89	204.02
111.88	204.02
112.88	203.89
113.88	203.63
114.88	203.33
115.88	203.30
116.88	203.45
117.88	203.39
118.88	203.30
119.88	203.36
120.88	203.35
121.87	203.56
122.87	203.69
123.87	203.72
124.87	203.73
125.87	203.75
126.87	203.76
127.87	203.78
128.87	203.85
129.87	203.85
130.86	203.85
131.86	203.79
132.86	203.76
133.86	203.76
134.86	203.77
135.86	203.79
136.86	203.81
137.86	203.87
138.86	203.97
139.85	204.12
140.85	204.33
141.85	204.57
142.85	204.66
143.85	204.69
144.85	204.72
145.85	204.73
146.85	204.75
147.85	204.76
148.85	204.70
149.85	204.69
150.84	204.70
151.84	204.69
152.84	204.67
153.84	204.67
154.84	204.69
155.84	204.71
156.84	204.71
157.84	204.71
158.84	204.68
159.83	204.67
160.83	204.68
161.83	204.70
162.83	204.70

Sezione n. GT3068

Sezione di progetto

Sezione attuale

Livelli idrometrici T200
H=203.35 m s.l.m.

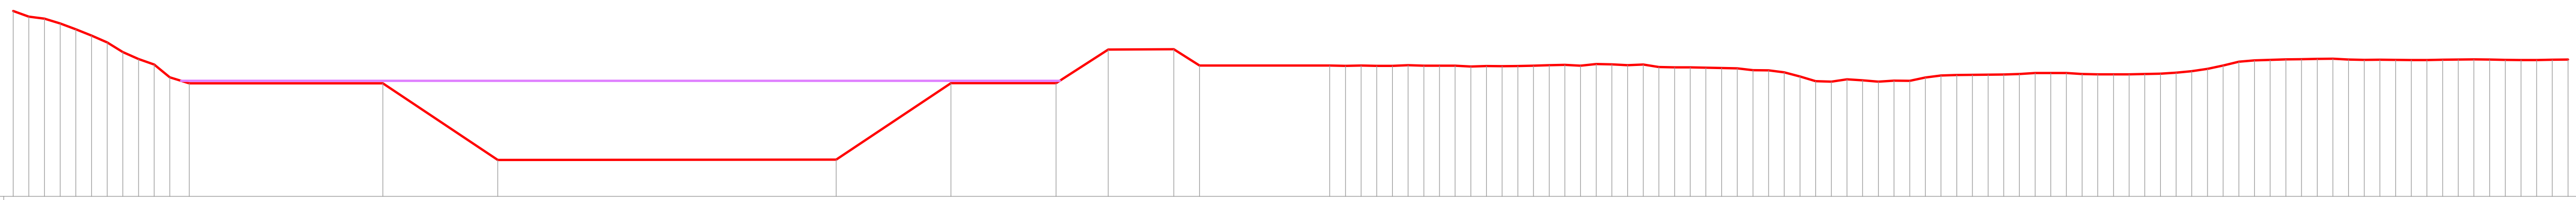

196.00

DISTANZE PROGRESSIVE STATO DI VARIANTE	QUOTE STATO DI VARIANTE
0.00	207.80
1.00	207.44
2.00	207.31
3.00	207.00
4.00	206.63
4.99	206.23
5.99	205.80
6.99	205.18
7.99	204.73
8.99	204.39
9.99	203.58
11.23	203.19
23.57	203.19
30.89	198.32
52.46	198.33
59.76	203.20
66.47	203.20
69.79	205.34
73.97	205.37
75.62	204.32
83.91	204.32
84.91	204.30
85.91	204.32
86.91	204.31
87.91	204.31
88.91	204.34
89.91	204.31
90.91	204.31
91.90	204.31
92.90	204.26
93.90	204.29
94.90	204.28
95.90	204.30
96.90	204.31
97.90	204.35
98.90	204.37
99.90	204.32
100.89	204.43
101.89	204.40
102.89	204.35
103.89	204.38
104.89	204.23
105.89	204.21
106.89	204.21
107.89	204.19
108.89	204.16
109.89	204.15
110.89	204.02
111.88	204.02
112.88	203.89
113.88	203.63
114.88	203.33
115.88	203.30
116.88	203.45
117.88	203.39
118.88	203.30
119.88	203.36
120.88	203.35
121.87	203.56
122.87	203.69
123.87	203.72
124.87	203.73
125.87	203.75
126.87	203.76
127.87	203.78
128.87	203.85
129.87	203.85
130.86	203.85
131.86	203.79
132.86	203.76
133.86	203.76
134.86	203.77
135.86	203.79
136.86	203.81
137.86	203.87
138.86	203.97
139.85	204.12
140.85	204.33
141.85	204.57
142.85	204.66
143.85	204.69
144.85	204.72
145.85	204.73
146.85	204.75
147.85	204.76
148.85	204.70
149.85	204.69
150.84	204.70
151.84	204.69
152.84	204.67
153.84	204.67
154.84	204.69
155.84	204.71
156.84	204.71
157.84	204.71
158.84	204.68
159.83	204.67
160.83	204.68
161.83	204.70
162.83	204.70


Sezione n. GT3068

Sezione di progetto

Sezione attuale

Livelli idrometrici T200
H=203.35 m s.l.m.

H=203.35 m s.l.m.

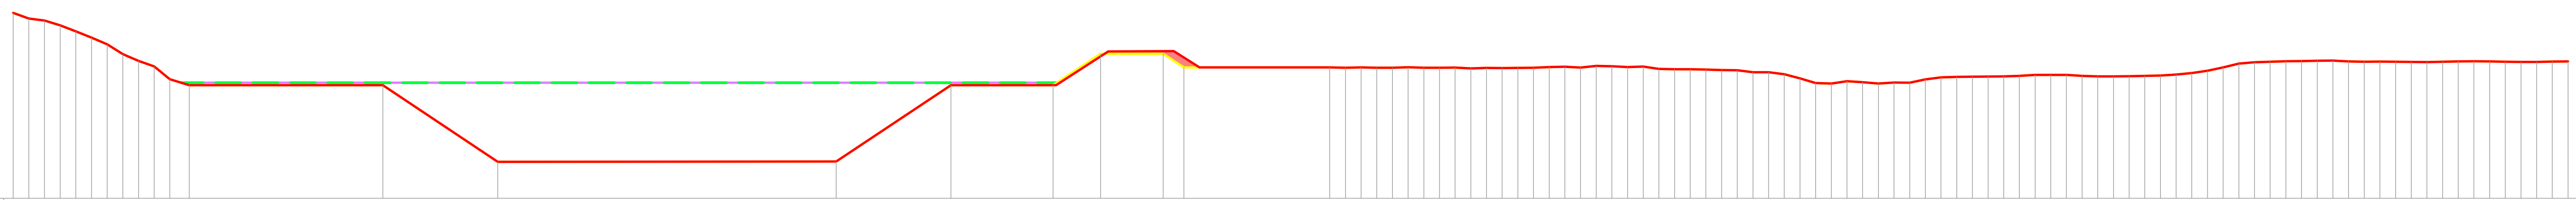

196.00

DISTANZE PROGRESSIVE STATO DI PROGETTO	QUOTE STATO DI PROGETTO	DISTANZE PROGRESSIVE STATO DI VARIANTE	QUOTE STATO DI VARIANTE
0.00	207.80	0.00	207.80
1.00	207.44	1.00	207.44
2.00	207.31	2.00	207.31
3.00	207.00	3.00	207.00
4.00	206.63	4.00	206.63
4.99	206.23	4.99	206.23
5.99	205.80	5.99	205.80
6.99	205.18	6.99	205.18
7.99	204.73	7.99	204.73
8.99	204.39	8.99	204.39
9.99	203.58	9.99	203.58
11.23	203.19	11.23	203.19
23.57	203.19	23.57	203.19
30.89	198.32	30.89	198.32
52.46	198.33	52.46	198.33
59.76	203.20	59.76	203.20
66.28	203.20	66.47	203.20
69.30	205.20	69.79	205.34
73.30	205.20	73.97	205.37
74.62	204.32	75.62	204.32
83.91	204.32	83.91	204.32
84.91	204.30	84.91	204.30
85.91	204.32	85.91	204.32
86.91	204.31	86.91	204.31
87.91	204.31	87.91	204.31
88.91	204.34	88.91	204.34
89.91	204.31	89.91	204.31
90.91	204.31	90.91	204.31
91.90	204.31	91.90	204.31
92.90	204.26	92.90	204.26
93.90	204.29	93.90	204.29
94.90	204.28	94.90	204.28
95.90	204.30	95.90	204.30
96.90	204.31	96.90	204.31
97.90	204.35	97.90	204.35
98.90	204.37	98.90	204.37
99.90	204.32	99.90	204.32
100.89	204.43	100.89	204.43
101.89	204.40	101.89	204.40
102.89	204.35	102.89	204.35
103.89	204.38	103.89	204.38
104.89	204.23	104.89	204.23
105.89	204.21	105.89	204.21
106.89	204.21	106.89	204.21
107.89	204.19	107.89	204.19
108.89	204.16	108.89	204.16
109.89	204.15	109.89	204.15
110.89	204.02	110.89	204.02
111.88	204.02	111.88	204.02
112.88	203.89	112.88	203.89
113.88	203.63	113.88	203.63
114.88	203.33	114.88	203.33
115.88	203.30	115.88	203.30
116.88	203.45	116.88	203.45
117.88	203.39	117.88	203.39
118.88	203.30	118.88	203.30
119.88	203.36	119.88	203.36
120.88	203.35	120.88	203.35
121.87	203.56	121.87	203.56
122.87	203.69	122.87	203.69
123.87	203.72	123.87	203.72
124.87	203.73	124.87	203.73
125.87	203.75	125.87	203.75
126.87	203.76	126.87	203.76
127.87	203.78	127.87	203.78
128.87	203.85	128.87	203.85
129.87	203.85	129.87	203.85
130.86	203.85	130.86	203.85
131.86	203.79	131.86	203.79
132.86	203.76	132.86	203.76
133.86	203.76	133.86	203.76
134.86	203.77	134.86	203.77
135.86	203.79	135.86	203.79
136.86	203.81	136.86	203.81
137.86	203.87	137.86	203.87
138.86	203.97	138.86	203.97
139.85	204.12	139.85	204.12
140.85	204.33	140.85	204.33
141.85	204.57	141.85	204.57
142.85	204.66	142.85	204.66
143.85	204.69	143.85	204.69
144.85	204.72	144.85	204.72
145.85	204.73	145.85	204.73
146.85	204.75	146.85	204.75
147.85	204.76	147.85	204.76
148.85	204.70	148.85	204.70
149.85	204.69	149.85	204.69
150.84	204.70	150.84	204.70
151.84	204.69	151.84	204.69
152.84	204.67	152.84	204.67
153.84	204.67	153.84	204.67
154.84	204.69	154.84	204.69
155.84	204.71	155.84	204.71
156.84	204.71	156.84	204.71
157.84	204.71	157.84	204.71
158.84	204.68	158.84	204.68
159.83	204.67	159.83	204.67
160.83	204.68	160.83	204.68
161.83	204.70	161.83	204.70
162.83	204.70	162.83	204.70

Sezione n. GT3069

Sezione di progetto

Sezione di variante


Livelli idrometrici

Q=294.77mc/s H=201.80m s.l.m.

Q=408.17mc/s H=202.57m s.l.m.

Q=497.55mc/s H=203.14m s.l.m.

Q=635.46mc/s H=203.89m s.l.m.

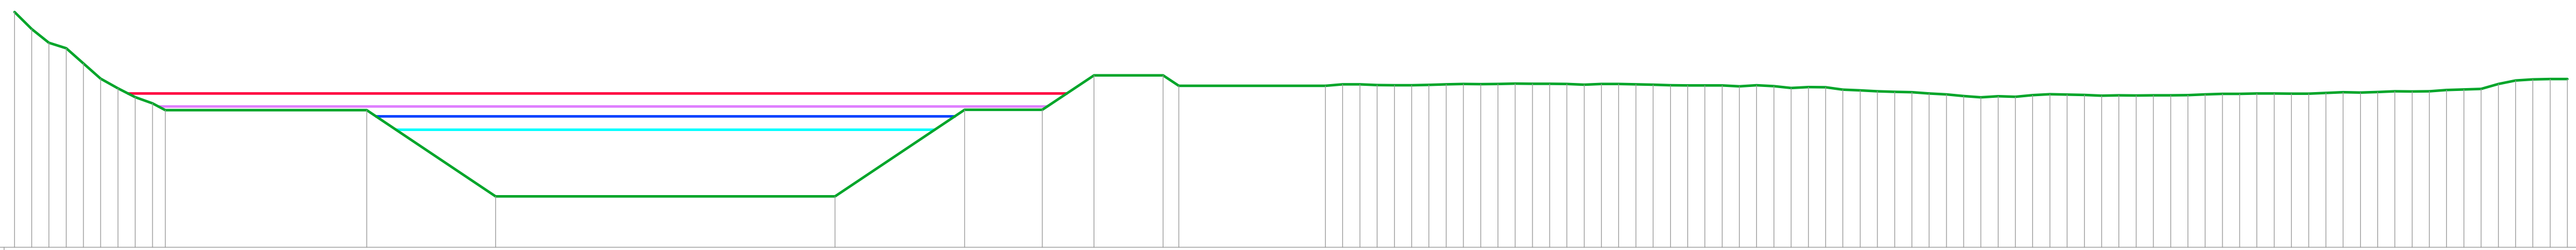

DISTANZE PROGRESSIVE STATO DI PROGETTO	QUOTE STATO DI PROGETTO
0.00	208.60
1.00	207.62
2.00	206.82
3.00	206.50
3.99	205.63
4.99	204.74
5.99	204.18
6.99	203.68
7.99	203.32
8.74	202.93
20.40	202.93
27.86	197.94
47.51	197.94
55.02	202.94
59.51	202.94
62.51	204.94
66.51	204.94
67.42	204.34
75.91	204.34
76.91	204.42
77.91	204.42
78.91	204.38
79.91	204.37
80.90	204.37
81.90	204.39
82.90	204.42
83.90	204.44
84.90	204.43
85.90	204.45
86.90	204.46
87.90	204.45
88.90	204.45
89.89	204.44
90.89	204.40
91.89	204.44
92.89	204.44
93.89	204.42
94.89	204.40
95.89	204.36
96.89	204.36
97.89	204.36
98.88	204.36
99.88	204.30
100.88	204.37
101.88	204.31
102.88	204.21
103.88	204.26
104.88	204.25
105.88	204.11
106.88	204.07
107.87	204.02
108.87	203.98
109.87	203.96
110.87	203.89
111.87	203.84
112.87	203.74
113.87	203.67
114.87	203.73
115.86	203.70
116.86	203.79
117.86	203.85
118.86	203.83
119.86	203.80
120.86	203.76
121.86	203.79
122.86	203.77
123.86	203.78
124.85	203.79
125.85	203.80
126.85	203.84
127.85	203.87
128.85	203.87
129.85	203.89
130.85	203.89
131.85	203.88
132.85	203.88
133.84	203.92
134.84	203.96
135.84	203.95
136.84	203.98
137.84	204.02
138.84	204.00
139.84	204.02
140.84	204.09
141.83	204.12
142.83	204.16
143.83	204.44
144.83	204.65
145.83	204.71
146.83	204.73
147.83	204.73


Sezione n. GT3069

Sezione di progetto

Sezione attuale

Livelli idrometrici T200

H=203.14 m s.l.m.

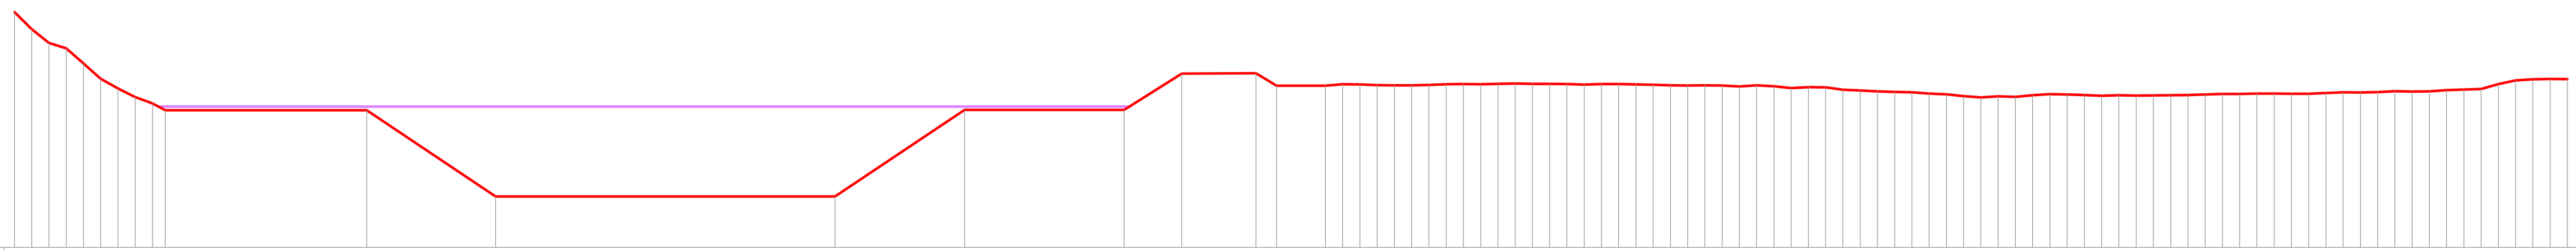

DISTANZE PROGRESSIVE STATO DI VARIANTE	QUOTE STATO DI VARIANTE
0.00	208.60
1.00	207.62
2.00	206.82
3.00	206.50
3.99	205.63
4.99	204.74
5.99	204.18
6.99	203.68
7.99	203.32
8.74	202.93
20.40	202.93
27.86	197.94
47.51	197.94
55.02	202.94
64.26	202.94
67.59	205.04
71.89	205.07
73.08	204.34
75.91	204.34
76.91	204.42
77.91	204.42
78.91	204.38
79.91	204.37
80.90	204.37
81.90	204.39
82.90	204.42
83.90	204.44
84.90	204.43
85.90	204.45
86.90	204.46
87.90	204.45
88.90	204.45
89.89	204.44
90.89	204.40
91.89	204.44
92.89	204.44
93.89	204.42
94.89	204.40
95.89	204.36
96.89	204.36
97.89	204.36
98.88	204.36
99.88	204.30
100.88	204.37
101.88	204.31
102.88	204.21
103.88	204.26
104.88	204.25
105.88	204.11
106.88	204.07
107.87	204.02
108.87	203.98
109.87	203.96
110.87	203.89
111.87	203.84
112.87	203.74
113.87	203.67
114.87	203.73
115.86	203.70
116.86	203.79
117.86	203.85
118.86	203.83
119.86	203.80
120.86	203.76
121.86	203.79
122.86	203.77
123.86	203.78
124.85	203.79
125.85	203.80
126.85	203.84
127.85	203.87
128.85	203.87
129.85	203.89
130.85	203.89
131.85	203.88
132.85	203.88
133.84	203.92
134.84	203.96
135.84	203.95
136.84	203.98
137.84	204.02
138.84	204.00
139.84	204.02
140.84	204.09
141.83	204.12
142.83	204.16
143.83	204.44
144.83	204.65
145.83	204.71
146.83	204.73
147.83	204.73

Sezione n. GT3069


Sezione di progetto

Sezione attuale

Livelli idrometrici T200

H=203.14 m s.l.m.

H=203.14 m s.l.m.

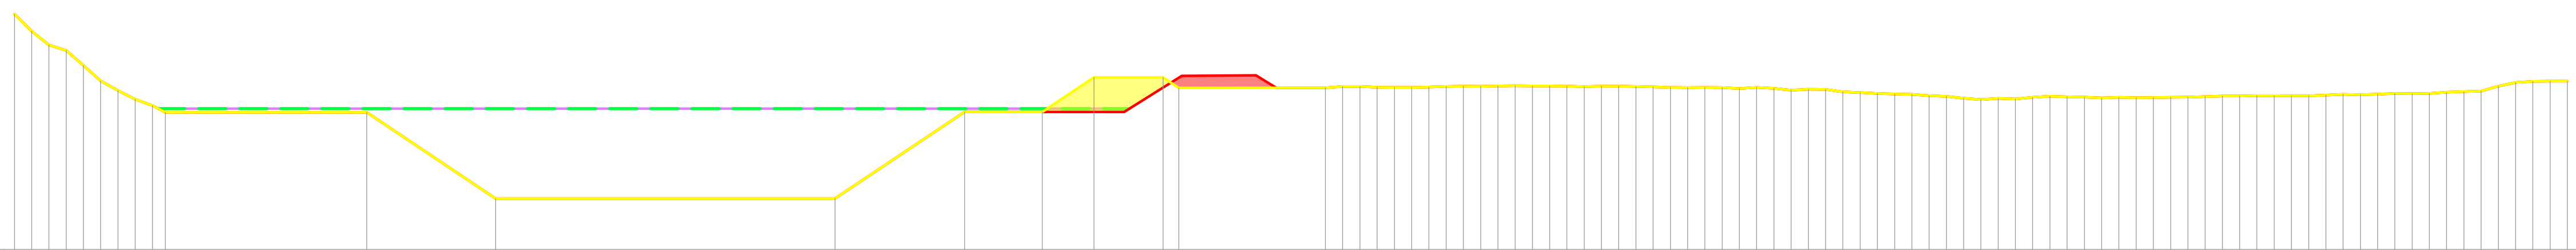

DISTANZE PROGRESSIVE STATO DI PROGETTO	QUOTE STATO DI PROGETTO
0.00	208.60
1.00	207.62
2.00	206.82
3.00	206.50
3.99	205.63
4.99	204.74
5.99	204.18
6.99	203.68
7.99	203.32
8.74	202.93
20.40	202.93
27.86	197.94
47.51	197.94
55.02	202.94
59.51	202.94
62.51	204.94
66.51	204.94
67.42	204.34
75.91	204.34
76.91	204.42
77.91	204.42
78.91	204.38
79.91	204.37
80.90	204.37
81.90	204.39
82.90	204.42
83.90	204.44
84.90	204.43
85.90	204.45
86.90	204.46
87.90	204.45
88.90	204.45
89.89	204.44
90.89	204.40
91.89	204.44
92.89	204.44
93.89	204.42
94.89	204.40
95.89	204.36
96.89	204.36
97.89	204.36
98.88	204.36
99.88	204.30
100.88	204.37
101.88	204.31
102.88	204.21
103.88	204.26
104.88	204.25
105.88	204.11
106.88	204.07
107.87	204.02
108.87	203.98
109.87	203.96
110.87	203.89
111.87	203.84
112.87	203.74
113.87	203.67
114.87	203.73
115.86	203.70
116.86	203.79
117.86	203.85
118.86	203.83
119.86	203.80
120.86	203.76
121.86	203.79
122.86	203.77
123.86	203.78
124.85	203.79
125.85	203.80
126.85	203.84
127.85	203.87
128.85	203.87
129.85	203.89
130.85	203.89
131.85	203.88
132.85	203.88
133.84	203.92
134.84	203.96
135.84	203.95
136.84	203.98
137.84	204.02
138.84	204.00
139.84	204.02
140.84	204.09
141.83	204.12
142.83	204.16
143.83	204.44
144.83	204.65
145.83	204.71
146.83	204.73
147.83	204.73

DISTANZE PROGRESSIVE STATO DI VARIANTE	QUOTE STATO DI VARIANTE
0.00	208.60
1.00	207.62
2.00	206.82
3.00	206.50
3.99	205.63
4.99	204.74
5.99	204.18
6.99	203.68
7.99	203.32
8.74	202.93
20.40	202.93
27.86	197.94
47.51	197.94
55.02	202.94
64.26	202.94
67.59	205.04
71.89	205.07
73.08	204.34
75.91	204.34
76.91	204.42
77.91	204.42
78.91	204.38
79.91	204.37
80.90	204.37
81.90	204.39
82.90	204.42
83.90	204.44
84.90	204.43
85.90	204.45
86.90	204.46
87.90	204.45
88.90	204.45
89.89	204.44
90.89	204.40
91.89	204.44
92.89	204.44
93.89	204.42
94.89	204.40
95.89	204.36
96.89	204.36
97.89	204.36
98.88	204.36
99.88	204.30
100.88	204.37
101.88	204.31
102.88	204.21
103.88	204.26
104.88	204.25
105.88	204.11
106.88	204.07
107.87	204.02
108.87	203.98
109.87	203.96
110.87	203.89
111.87	203.84
112.87	203.74
113.87	203.67
114.87	203.73
115.86	203.70
116.86	203.79
117.86	203.85
118.86	203.83
119.86	203.80
120.86	203.76
121.86	203.79
122.86	203.77
123.86	203.78
124.85	203.79
125.85	203.80
126.85	203.84
127.85	203.87
128.85	203.87
129.85	203.89
130.85	203.89
131.85	203.88
132.85	203.88
133.84	203.92
134.84	203.96
135.84	203.95
136.84	203.98
137.84	204.02
138.84	204.00
139.84	204.02
140.84	204.09
141.83	204.12
142.83	204.16
143.83	204.44
144.83	204.65
145.83	204.71
146.83	204.73
147.83	204.73

Sezione n. GT3070

Sezione di progetto


Sezione di variante

Livelli idrometrici
Q=294.77mc/s H=201.45m s.l.m.

Q=408.07mc/s H=202.22m s.l.m.

Q=497.40mc/s H=202.77m s.l.m.

Q=635.69mc/s H=203.43m s.l.m.

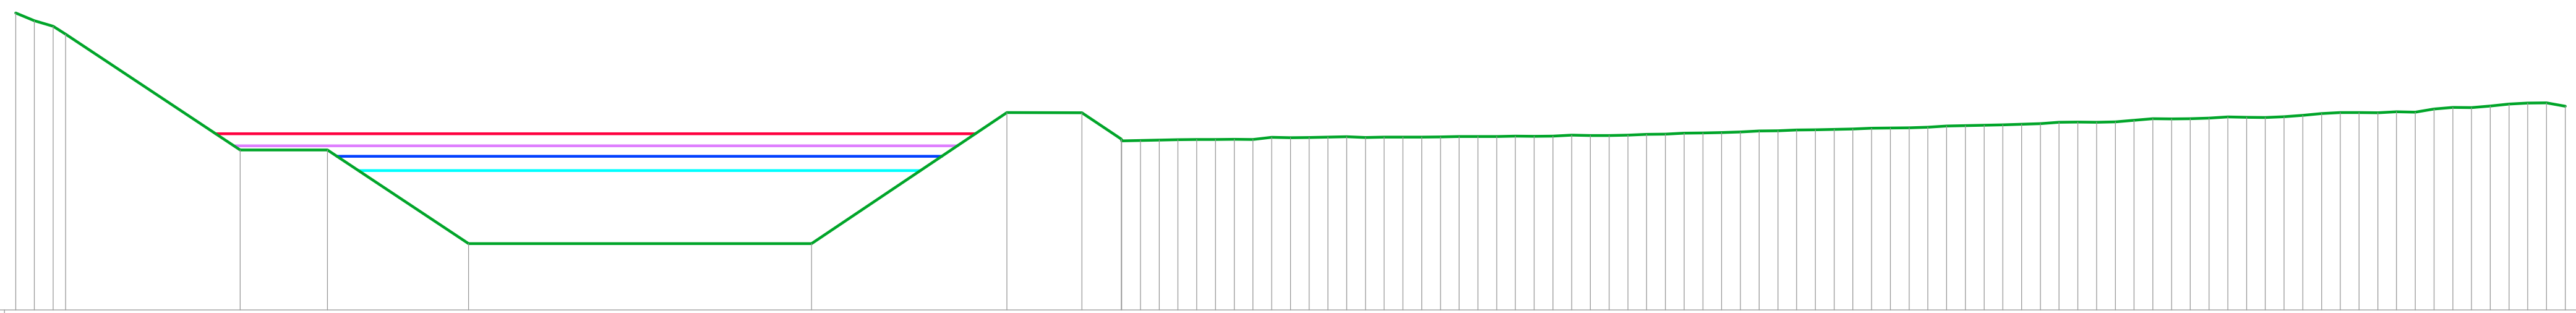


DISTANZE PROGRESSIVE STATO DI PROGETTO	QUOTE STATO DI PROGETTO
0.00	209.88
1.00	209.47
2.01	209.18
2.67	208.74
12.01	202.55
16.67	202.56
24.22	197.55
42.56	197.55
53.01	204.55
57.01	204.55
59.13	203.14
59.15	203.05
60.15	203.06
61.15	203.09
62.16	203.11
63.16	203.11
64.16	203.12
65.16	203.13
66.17	203.11
67.17	203.23
68.17	203.21
69.17	203.22
70.18	203.25
71.18	203.27
72.18	203.22
73.18	203.24
74.19	203.24
75.19	203.25
76.19	203.25
77.19	203.28
78.20	203.27
79.20	203.28
80.20	203.30
81.20	203.29
82.21	203.29
83.21	203.35
84.21	203.33
85.21	203.33
86.22	203.35
87.22	203.40
88.22	203.41
89.22	203.45
90.23	203.47
91.23	203.49
92.23	203.52
93.23	203.57
94.24	203.58
95.24	203.62
96.24	203.63
97.24	203.66
98.25	203.68
99.25	203.72
100.25	203.74
101.25	203.75
102.26	203.78
103.26	203.83
104.26	203.86
105.26	203.88
106.27	203.90
107.27	203.93
108.27	203.97
109.27	204.03
110.28	204.05
111.28	204.04
112.28	204.06
113.28	204.14
114.29	204.23
115.29	204.22
116.29	204.23
117.29	204.26
118.30	204.32
119.30	204.31
120.30	204.29
121.30	204.33
122.31	204.41
123.31	204.51
124.31	204.55
125.31	204.55
126.32	204.55
127.32	204.60
128.32	204.58
129.32	204.75
130.33	204.83
131.33	204.83
132.33	204.91
133.33	205.01
134.34	205.06
135.34	205.07
136.34	204.89

Sezione n. GT3070

Sezione di progetto

Sezione attuale

Livelli idrometrici T200
H=202.77 m s.l.m.

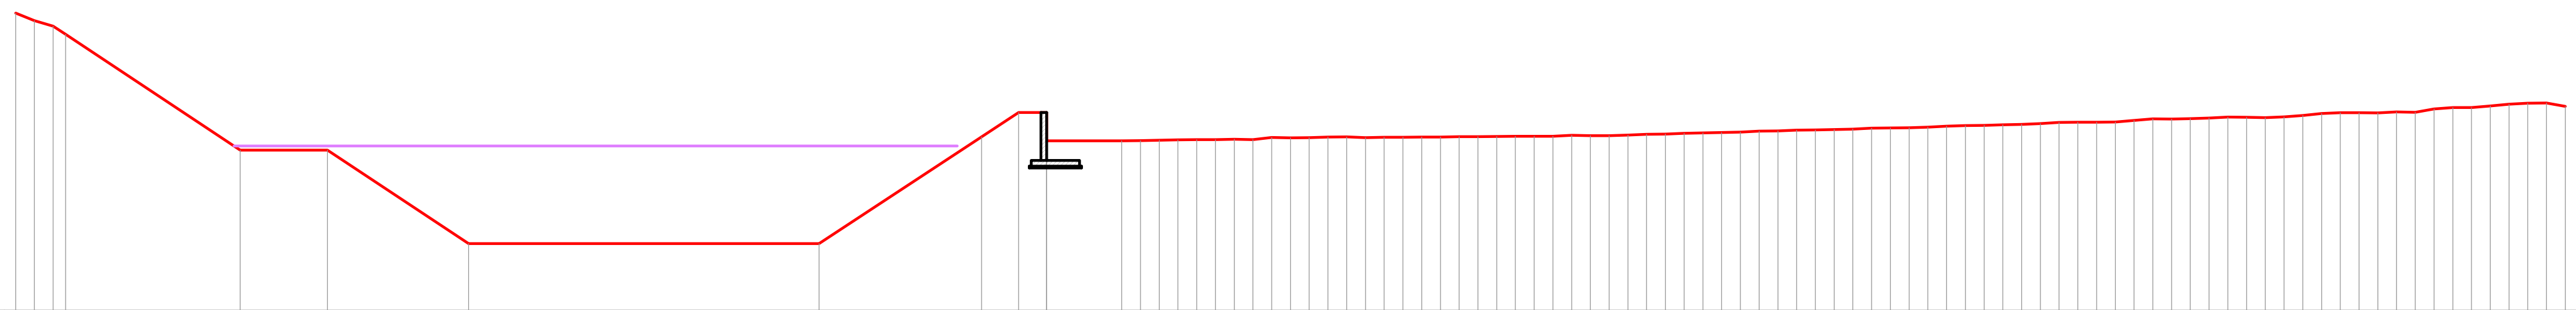

DISTANZE PROGRESSIVE STATO DI VARIANTE	QUOTE STATO DI VARIANTE
0.00	209.88
1.00	209.47
2.01	209.18
2.67	208.74
12.01	202.55
16.67	202.56
24.22	197.55
42.96	197.55
51.65	203.26
53.63	204.56
55.14	204.56
55.14	203.05
59.15	203.05
60.15	203.06
61.15	203.09
62.16	203.11
63.16	203.11
64.16	203.12
65.16	203.13
66.17	203.11
67.17	203.23
68.17	203.21
69.17	203.22
70.18	203.25
71.18	203.27
72.18	203.22
73.18	203.24
74.19	203.24
75.19	203.25
76.19	203.25
77.19	203.28
78.20	203.27
79.20	203.28
80.20	203.30
81.20	203.29
82.21	203.29
83.21	203.35
84.21	203.33
85.21	203.33
86.22	203.35
87.22	203.40
88.22	203.41
89.22	203.45
90.23	203.47
91.23	203.49
92.23	203.52
93.23	203.57
94.24	203.58
95.24	203.62
96.24	203.63
97.24	203.66
98.25	203.68
99.25	203.72
100.25	203.74
101.25	203.75
102.26	203.78
103.26	203.83
104.26	203.86
105.26	203.88
106.27	203.90
107.27	203.93
108.27	203.97
109.27	204.03
110.28	204.05
111.28	204.04
112.28	204.06
113.28	204.14
114.29	204.23
115.29	204.22
116.29	204.23
117.29	204.26
118.30	204.32
119.30	204.31
120.30	204.29
121.30	204.33
122.31	204.41
123.31	204.51
124.31	204.55
125.31	204.55
126.32	204.55
127.32	204.60
128.32	204.58
129.32	204.75
130.33	204.83
131.33	204.83
132.33	204.91
133.33	205.01
134.34	205.06
135.34	205.07
136.34	204.89


Sezione n. GT3070

Sezione di progetto

Sezione attuale

Livelli idrometrici T200
H=202.77 m s.l.m.

H=202.77 m s.l.m.

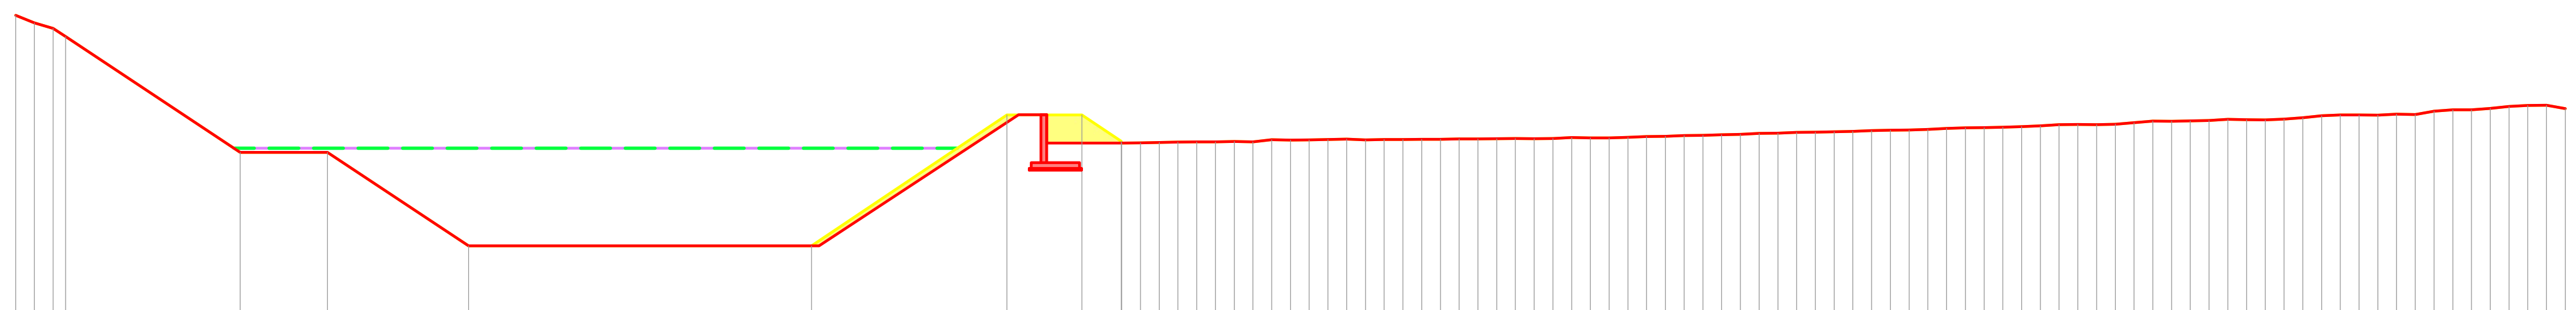

DISTANZE PROGRESSIVE STATO DI PROGETTO	QUOTE STATO DI PROGETTO
0.00	209.88
1.00	209.47
2.01	209.18
2.67	208.74
12.01	202.55
16.67	202.56
24.22	197.55
42.56	197.55
53.01	204.55
57.01	204.55
59.13	203.05
59.15	203.14
60.15	203.06
61.15	203.09
62.16	203.11
63.16	203.11
64.16	203.12
65.16	203.13
66.17	203.11
67.17	203.23
68.17	203.21
69.17	203.22
70.18	203.25
71.18	203.27
72.18	203.22
73.18	203.24
74.19	203.24
75.19	203.25
76.19	203.25
77.19	203.28
78.20	203.27
79.20	203.28
80.20	203.30
81.20	203.29
82.21	203.29
83.21	203.35
84.21	203.33
85.21	203.33
86.22	203.35
87.22	203.40
88.22	203.41
89.22	203.45
90.23	203.47
91.23	203.49
92.23	203.52
93.23	203.57
94.24	203.58
95.24	203.62
96.24	203.63
97.24	203.66
98.25	203.68
99.25	203.72
100.25	203.74
101.25	203.75
102.26	203.78
103.26	203.83
104.26	203.86
105.26	203.88
106.27	203.90
107.27	203.93
108.27	203.97
109.27	204.03
110.28	204.05
111.28	204.04
112.28	204.06
113.28	204.14
114.29	204.23
115.29	204.22
116.29	204.23
117.29	204.26
118.30	204.32
119.30	204.31
120.30	204.29
121.30	204.33
122.31	204.41
123.31	204.51
124.31	204.55
125.31	204.55
126.32	204.55
127.32	204.60
128.32	204.58
129.32	204.75
130.33	204.83
131.33	204.83
132.33	204.91
133.33	205.01
134.34	205.06
135.34	205.07
136.34	204.89

DISTANZE PROGRESSIVE STATO DI VARIANTE	QUOTE STATO DI VARIANTE
0.00	209.88
1.00	209.47
2.01	209.18
2.67	208.74
12.01	202.55
16.67	202.56
24.22	197.55
42.96	197.55
51.65	203.26
53.63	204.56
55.14	204.56
55.14	203.05
59.15	203.05
60.15	203.06
61.15	203.09
62.16	203.11
63.16	203.11
64.16	203.12
65.16	203.13
66.17	203.11
67.17	203.23
68.17	203.21
69.17	203.22
70.18	203.25
71.18	203.27
72.18	203.22
73.18	203.24
74.19	203.24
75.19	203.25
76.19	203.25
77.19	203.28
78.20	203.27
79.20	203.28
80.20	203.30
81.20	203.29
82.21	203.29
83.21	203.35
84.21	203.33
85.21	203.33
86.22	203.35
87.22	203.40
88.22	203.41
89.22	203.45
90.23	203.47
91.23	203.49
92.23	203.52
93.23	203.57
94.24	203.58
95.24	203.62
96.24	203.63
97.24	203.66
98.25	203.68
99.25	203.72
100.25	203.74
101.25	203.75
102.26	203.78
103.26	203.83
104.26	203.86
105.26	203.88
106.27	203.90
107.27	203.93
108.27	203.97
109.27	204.03
110.28	204.05
111.28	204.04
112.28	204.06
113.28	204.14
114.29	204.23
115.29	204.22
116.29	204.23
117.29	204.26
118.30	204.32
119.30	204.31
120.30	204.29
121.30	204.33
122.31	204.41
123.31	204.51
124.31	204.55
125.31	204.55
126.32	204.55
127.32	204.60
128.32	204.58
129.32	204.75
130.33	204.83
131.33	204.83
132.33	204.91
133.33	205.01
134.34	205.06
135.34	205.07
136.34	204.89

Sezione n. GT3071

Sezione di progetto


Sezione di variante

Livelli idrometrici
Q=294.71mc/s H=200.80m s.l.m.

Q=407.93mc/s H=201.49m s.l.m.

Q=497.17mc/s H=201.97m s.l.m.

Q=635.80mc/s H=202.75m s.l.m.

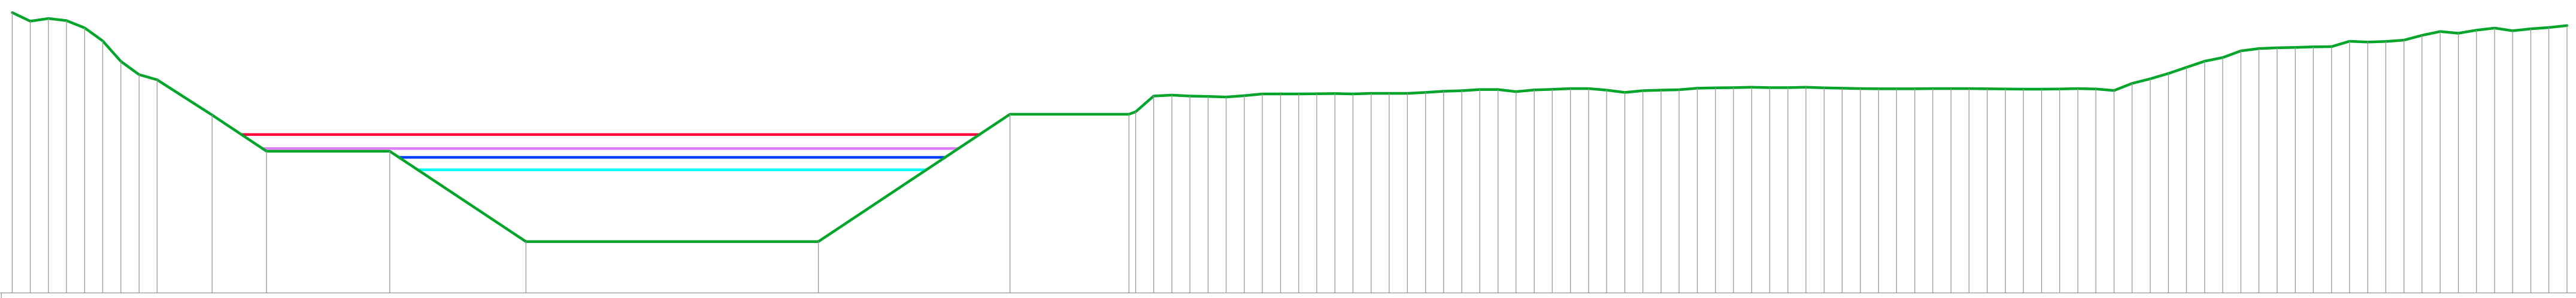

194.00


DISTANZE PROGRESSIVE STATO DI PROGETTO	QUOTE STATO DI PROGETTO
0.00	209.49
1.00	209.01
2.00	209.17
3.00	209.04
4.00	208.64
5.00	207.92
6.01	206.79
7.01	206.06
8.01	205.78
11.05	203.83
14.05	201.83
20.85	201.83
28.38	196.83
44.53	196.83
55.11	203.87
61.68	203.87
62.05	204.00
63.05	204.88
64.05	204.93
65.05	204.88
66.05	204.86
67.06	204.83
68.06	204.90
69.06	204.99
70.06	204.99
71.06	205.00
72.06	205.01
73.06	205.01
74.06	205.00
75.06	205.02
76.06	205.02
77.06	205.03
78.06	205.07
79.06	205.14
80.07	205.17
81.07	205.24
82.07	205.23
83.07	205.12
84.07	205.22
85.07	205.25
86.07	205.29
87.07	205.29
88.07	205.21
89.07	205.08
90.07	205.18
91.07	205.21
92.07	205.23
93.08	205.31
94.08	205.33
95.08	205.34
96.08	205.36
97.08	205.35
98.08	205.34
99.08	205.36
100.08	205.34
101.08	205.31
102.08	205.29
103.08	205.28
104.08	205.28
105.09	205.28
106.09	205.28
107.09	205.29
108.09	205.29
109.09	205.28
110.09	205.27
111.09	205.26
112.09	205.25
113.09	205.27
114.09	205.29
115.09	205.27
116.10	205.19
117.10	205.58
118.10	205.83
119.10	206.12
120.10	206.46
121.10	206.80
122.10	207.00
123.10	207.38
124.10	207.50
125.10	207.54
126.10	207.57
127.10	207.60
128.10	207.61
129.10	207.90
130.11	207.86
131.11	207.89
132.11	207.96
133.11	208.23
134.11	208.44
135.11	208.34
136.11	208.52
137.11	208.63
138.11	208.49
139.11	208.59
140.11	208.67
141.12	208.77

Sezione n. GT3071

Sezione di progetto

Sezione attuale

Livelli idrometrici T200
H=201.97 m s.l.m.

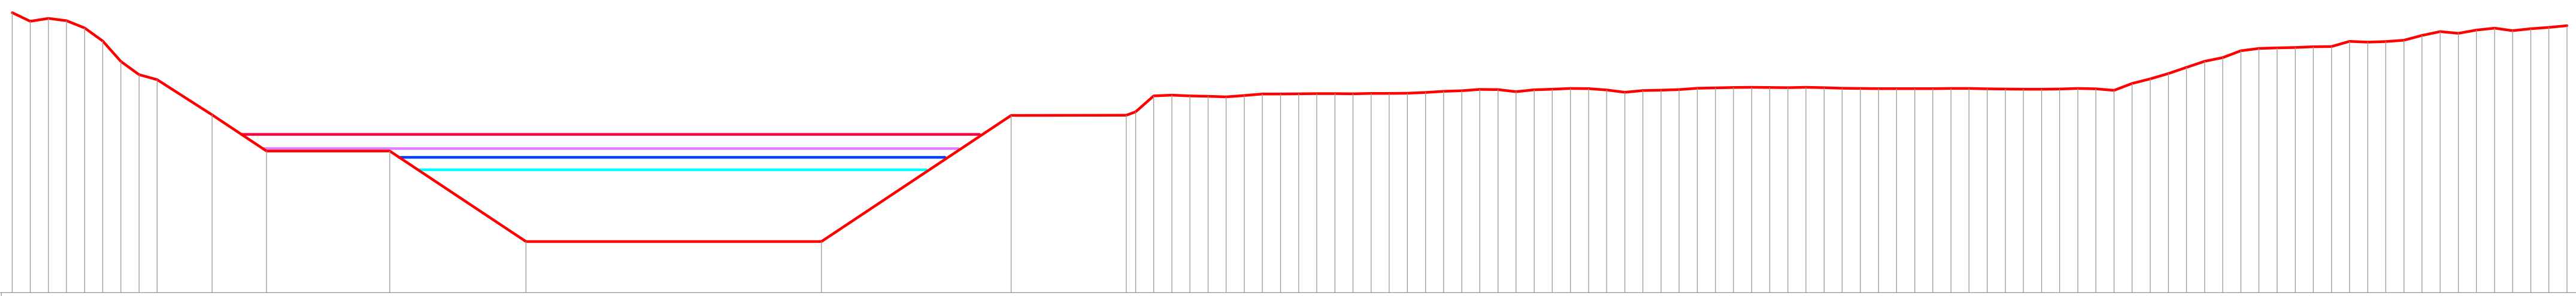

194.00

DISTANZE PROGRESSIVE STATO DI VARIANTE	QUOTE STATO DI VARIANTE
0.00	209.49
1.00	209.01
2.00	209.17
3.00	209.04
4.00	208.64
5.00	207.92
6.01	206.79
7.01	206.06
8.01	205.78
11.05	203.83
14.05	201.83
20.85	201.83
28.38	196.83
44.70	196.83
55.18	203.81
61.53	203.82
62.05	204.00
63.05	204.88
64.05	204.93
65.05	204.88
66.05	204.86
67.06	204.83
68.06	204.90
69.06	204.99
70.06	204.99
71.06	205.00
72.06	205.01
73.06	205.01
74.06	205.00
75.06	205.02
76.06	205.02
77.06	205.03
78.06	205.07
79.06	205.14
80.07	205.17
81.07	205.24
82.07	205.23
83.07	205.12
84.07	205.22
85.07	205.25
86.07	205.29
87.07	205.29
88.07	205.21
89.07	205.08
90.07	205.18
91.07	205.21
92.07	205.23
93.08	205.31
94.08	205.33
95.08	205.34
96.08	205.36
97.08	205.35
98.08	205.34
99.08	205.36
100.08	205.34
101.08	205.31
102.08	205.29
103.08	205.28
104.08	205.28
105.09	205.28
106.09	205.28
107.09	205.29
108.09	205.29
109.09	205.28
110.09	205.27
111.09	205.26
112.09	205.25
113.09	205.27
114.09	205.29
115.09	205.27
116.10	205.19
117.10	205.58
118.10	205.83
119.10	206.12
120.10	206.46
121.10	206.80
122.10	207.00
123.10	207.38
124.10	207.50
125.10	207.54
126.10	207.57
127.10	207.60
128.10	207.61
129.10	207.90
130.11	207.86
131.11	207.89
132.11	207.96
133.11	208.23
134.11	208.44
135.11	208.34
136.11	208.52
137.11	208.63
138.11	208.49
139.11	208.59
140.11	208.67
141.12	208.77


Sezione n. GT3071

Sezione di progetto

Sezione attuale

Livelli idrometrici T200
H=201.97 m s.l.m.

H=201.97 m s.l.m.

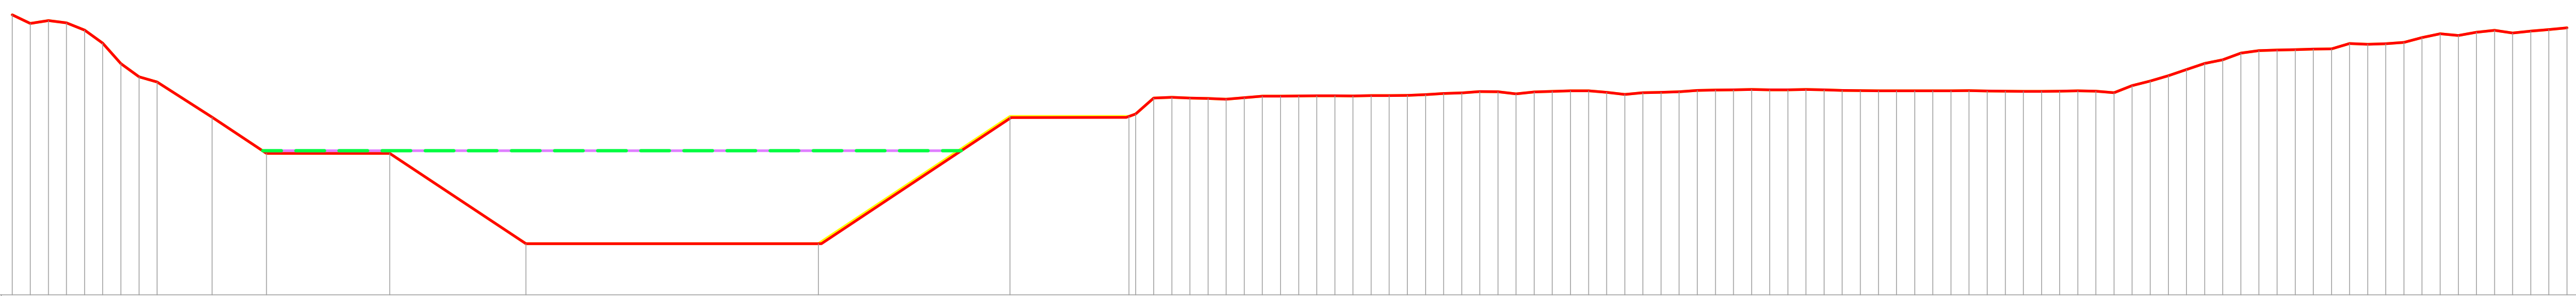

194.00

DISTANZE PROGRESSIVE STATO DI PROGETTO	QUOTE STATO DI PROGETTO	DISTANZE PROGRESSIVE STATO DI VARIANTE	QUOTE STATO DI VARIANTE
0.00	209.49	0.00	209.49
1.00	209.01	1.00	209.01
2.00	209.17	2.00	209.17
3.00	209.04	3.00	209.04
4.00	208.64	4.00	208.64
5.00	207.92	5.00	207.92
6.01	206.79	6.01	206.79
7.01	206.06	7.01	206.06
8.01	205.78	8.01	205.78
11.05	203.83	11.05	203.83
14.05	201.83	14.05	201.83
20.85	201.83	20.85	201.83
28.38	196.83	28.38	196.83
44.53	196.83	44.70	196.83
55.11	203.87	55.18	203.81
61.68	203.87	61.53	203.82
62.05	204.00	62.05	204.00
63.05	204.88	63.05	204.88
64.05	204.93	64.05	204.93
65.05	204.88	65.05	204.88
66.05	204.86	66.05	204.86
67.06	204.83	67.06	204.83
68.06	204.90	68.06	204.90
69.06	204.99	69.06	204.99
70.06	204.99	70.06	204.99
71.06	205.00	71.06	205.00
72.06	205.01	72.06	205.01
73.06	205.01	73.06	205.01
74.06	205.00	74.06	205.00
75.06	205.02	75.06	205.02
76.06	205.02	76.06	205.02
77.06	205.03	77.06	205.03
78.06	205.07	78.06	205.07
79.06	205.14	79.06	205.14
80.07	205.17	80.07	205.17
81.07	205.24	81.07	205.24
82.07	205.23	82.07	205.23
83.07	205.12	83.07	205.12
84.07	205.22	84.07	205.22
85.07	205.25	85.07	205.25
86.07	205.29	86.07	205.29
87.07	205.29	87.07	205.29
88.07	205.21	88.07	205.21
89.07	205.08	89.07	205.08
90.07	205.18	90.07	205.18
91.07	205.21	91.07	205.21
92.07	205.23	92.07	205.23
93.08	205.31	93.08	205.31
94.08	205.33	94.08	205.33
95.08	205.34	95.08	205.34
96.08	205.36	96.08	205.36
97.08	205.35	97.08	205.35
98.08	205.34	98.08	205.34
99.08	205.36	99.08	205.36
100.08	205.34	100.08	205.34
101.08	205.31	101.08	205.31
102.08	205.29	102.08	205.29
103.08	205.28	103.08	205.28
104.08	205.28	104.08	205.28
105.09	205.28	105.09	205.28
106.09	205.28	106.09	205.28
107.09	205.29	107.09	205.29
108.09	205.29	108.09	205.29
109.09	205.28	109.09	205.28
110.09	205.27	110.09	205.27
111.09	205.26	111.09	205.26
112.09	205.25	112.09	205.25
113.09	205.27	113.09	205.27
114.09	205.29	114.09	205.29
115.09	205.27	115.09	205.27
116.10	205.19	116.10	205.19
117.10	205.58	117.10	205.58
118.10	205.83	118.10	205.83
119.10	206.12	119.10	206.12
120.10	206.46	120.10	206.46
121.10	206.80	121.10	206.80
122.10	207.00	122.10	207.00
123.10	207.38	123.10	207.38
124.10	207.50	124.10	207.50
125.10	207.54	125.10	207.54
126.10	207.57	126.10	207.57
127.10	207.60	127.10	207.60
128.10	207.61	128.10	207.61
129.10	207.90	129.10	207.90
130.11	207.86	130.11	207.86
131.11	207.89	131.11	207.89
132.11	207.96	132.11	207.96
133.11	208.23	133.11	208.23
134.11	208.44	134.11	208.44
135.11	208.34	135.11	208.34
136.11	208.52	136.11	208.52
137.11	208.63	137.11	208.63
138.11	208.49	138.11	208.49
139.11	208.59	139.11	208.59
140.11	208.67	140.11	208.67
141.12	208.77	141.12	208.77