
FOGLIO	PARTICELLA	QUALITA'	CLASSE	SUPERFICIE PARTICELLA	DITTA CATASTALE	UTILIZZO	SUPERFICIE ESPROPRIO	VALORE AGRICOLO / VENALE	INDENNIZZO ESPROPRIO
51	490	PASCOLO ARB	1	3950mq	AZIENDA AGRICOLA VARIONDA SOCIETA' AGRICOLA A RESPONSABILITA' LIMITATA	verde incolto	368mq	0,83€/mq	€ 305,44
51	491	SEMIN IRRIG	1	1120mq	AZIENDA AGRICOLA VARIONDA SOCIETA' AGRICOLA A RESPONSABILITA' LIMITATA	verde incolto	829mq	0,83€/mq	€ 688,07
51	494	SEMIN IRRIG	1	290mq	AZIENDA AGRICOLA VARIONDA SOCIETA' AGRICOLA A RESPONSABILITA' LIMITATA	verde incolto	290mq	0,83€/mq	€ 240,70
51	508	PASCOLO ARB	1	3910mq	AZIENDA AGRICOLA VARIONDA SOCIETA' AGRICOLA A RESPONSABILITA' LIMITATA	verde incolto	868mq	0,83€/mq	€ 720,44
51	509	SEMIN IRRIG	1	1560mq	AZIENDA AGRICOLA VARIONDA SOCIETA' AGRICOLA A RESPONSABILITA' LIMITATA	verde incolto	197mq	0,83€/mq	€ 163,51
51	510	SEMIN IRRIG	1	1070mq	AZIENDA AGRICOLA VARIONDA SOCIETA' AGRICOLA A RESPONSABILITA' LIMITATA	verde incolto	565mq	0,83€/mq	€ 468,95
51	520	SEMIN IRRIG	2	840mq	AZIENDA AGRICOLA VARIONDA SOCIETA' AGRICOLA A RESPONSABILITA' LIMITATA	verde incolto	99mq	0,83€/mq	€ 82,17
51	522	PASCOLO	1	560mq	AZIENDA AGRICOLA VARIONDA SOCIETA' AGRICOLA A RESPONSABILITA' LIMITATA	verde incolto	24mq	0,83€/mq	€ 19,92
51	524	BOSCO CEDUO	1	380mq	AZIENDA AGRICOLA VARIONDA SOCIETA' AGRICOLA A RESPONSABILITA' LIMITATA	verde incolto	163mq	0,83€/mq	€ 135,29
51	526	BOSCO CEDUO	1	1360mq	AZIENDA AGRICOLA VARIONDA SOCIETA' AGRICOLA A RESPONSABILITA' LIMITATA	verde incolto	945mq	0,83€/mq	€ 784,35
51	546	BOSCO CEDUO	1	2640mq	AZIENDA AGRICOLA VARIONDA SOCIETA' AGRICOLA A RESPONSABILITA' LIMITATA	verde incolto	296mq	0,83€/mq	€ 245,68
51	547	BOSCO CEDUO	1	8992mq	FULLI S.R.L. con sede in SESTA GODANO (SP)	verde incolto	1820mq	0,83€/mq	€ 1 510,60
51	554	ENTE URBANO	D/8	2875mq	FULLY S.R.L. con sede in SESTA GODANO (SP)	verde incolto	601mq	0,82€/mq	€ 492,82
51	1417	ENTE URBANO	F/1	4121mq	FULLY S.R.L. con sede in SESTA GODANO (SP)	parcheggio	215mq	25,00€/mq	€ 5 375,00
51	1417	ENTE URBANO	F/1	4121mq	FULLY S.R.L. con sede in SESTA GODANO (SP)	verde incolto	1040mq	0,82€/mq	€ 852,80

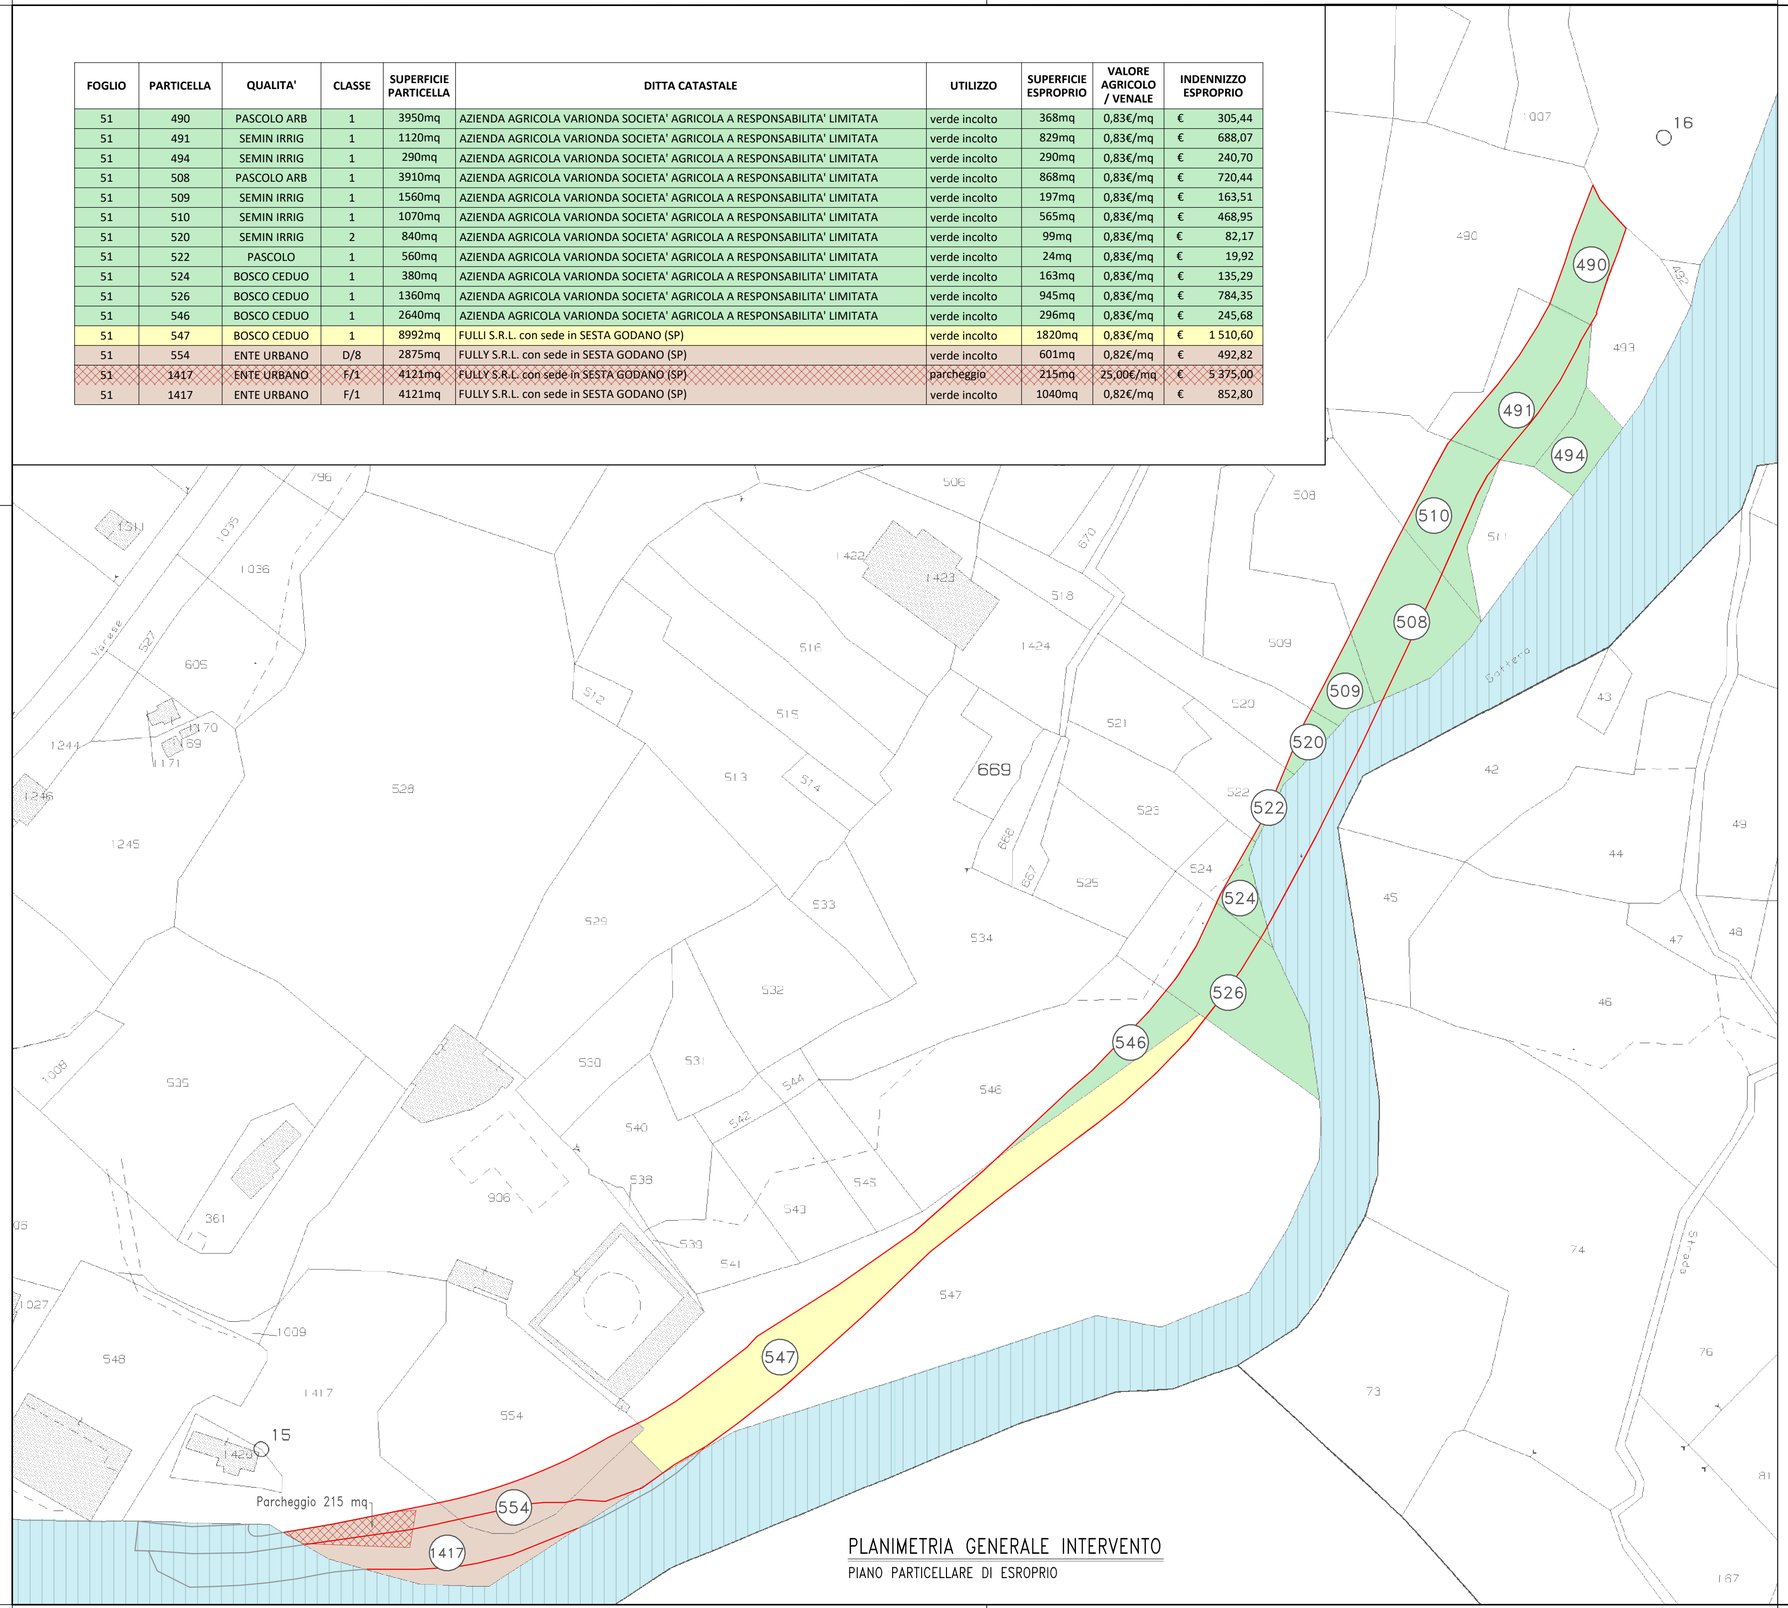

PLANIMETRIA GENERALE INTERVENTO

PIANO PARTICELLARE DI ESROPRIO

Finanziato dall'Unione europea
NextGenerationEU

Revis	Descrizione	Data	Collaborazione
A	Emissione	Maggio 2024	===

ISO 9001:2015
ISO 14001:2015

ProgeTec s.n.c.
Via Fontevivo n° 19/F - 19125 LA SPEZIA
Telefono: 0187 510634 - Fax: 0187 284048
E-mail: info@progetec.org
P.IVA: 01252880115

DENOMINAZIONE DELL'OPERA:

PROGETTO ESECUTIVO

INTERVENTO DI MESSA IN SICUREZZA DEL TORRENTE GOTTERO
IN COMUNE DI SESTA GODANO
VARIANTE LOTTO UNO

LOCALITA':

Comune di Sesta Godano

OGGETTO:

PIANO PARTICELLARE DI ESPROPRIO
STATO DI VARIANTE

IL TECNICO:

Dott. Ing. Luca Vincenzi

IL COMMITTENTE:

Comune di Sesta Godano

IL DIRETTORE DEI LAVORI:

CODICE ELABORATO:

N° COMMESSA	PROGR.	TIPO DOC.	REV.
669-2015	V009	PE	A

SCALA: 1:1000

Questo disegno non potrà essere utilizzato in cantiere se non firmato dal professionista che lo ha prodotto e detiene la proprietà dello stesso. E' vietato l'utilizzo di questo disegno se privo della sua intestazione originale. Tutte le misure dovranno preventivamente essere verificate in cantiere dal soggetto esecutore dell'opera.