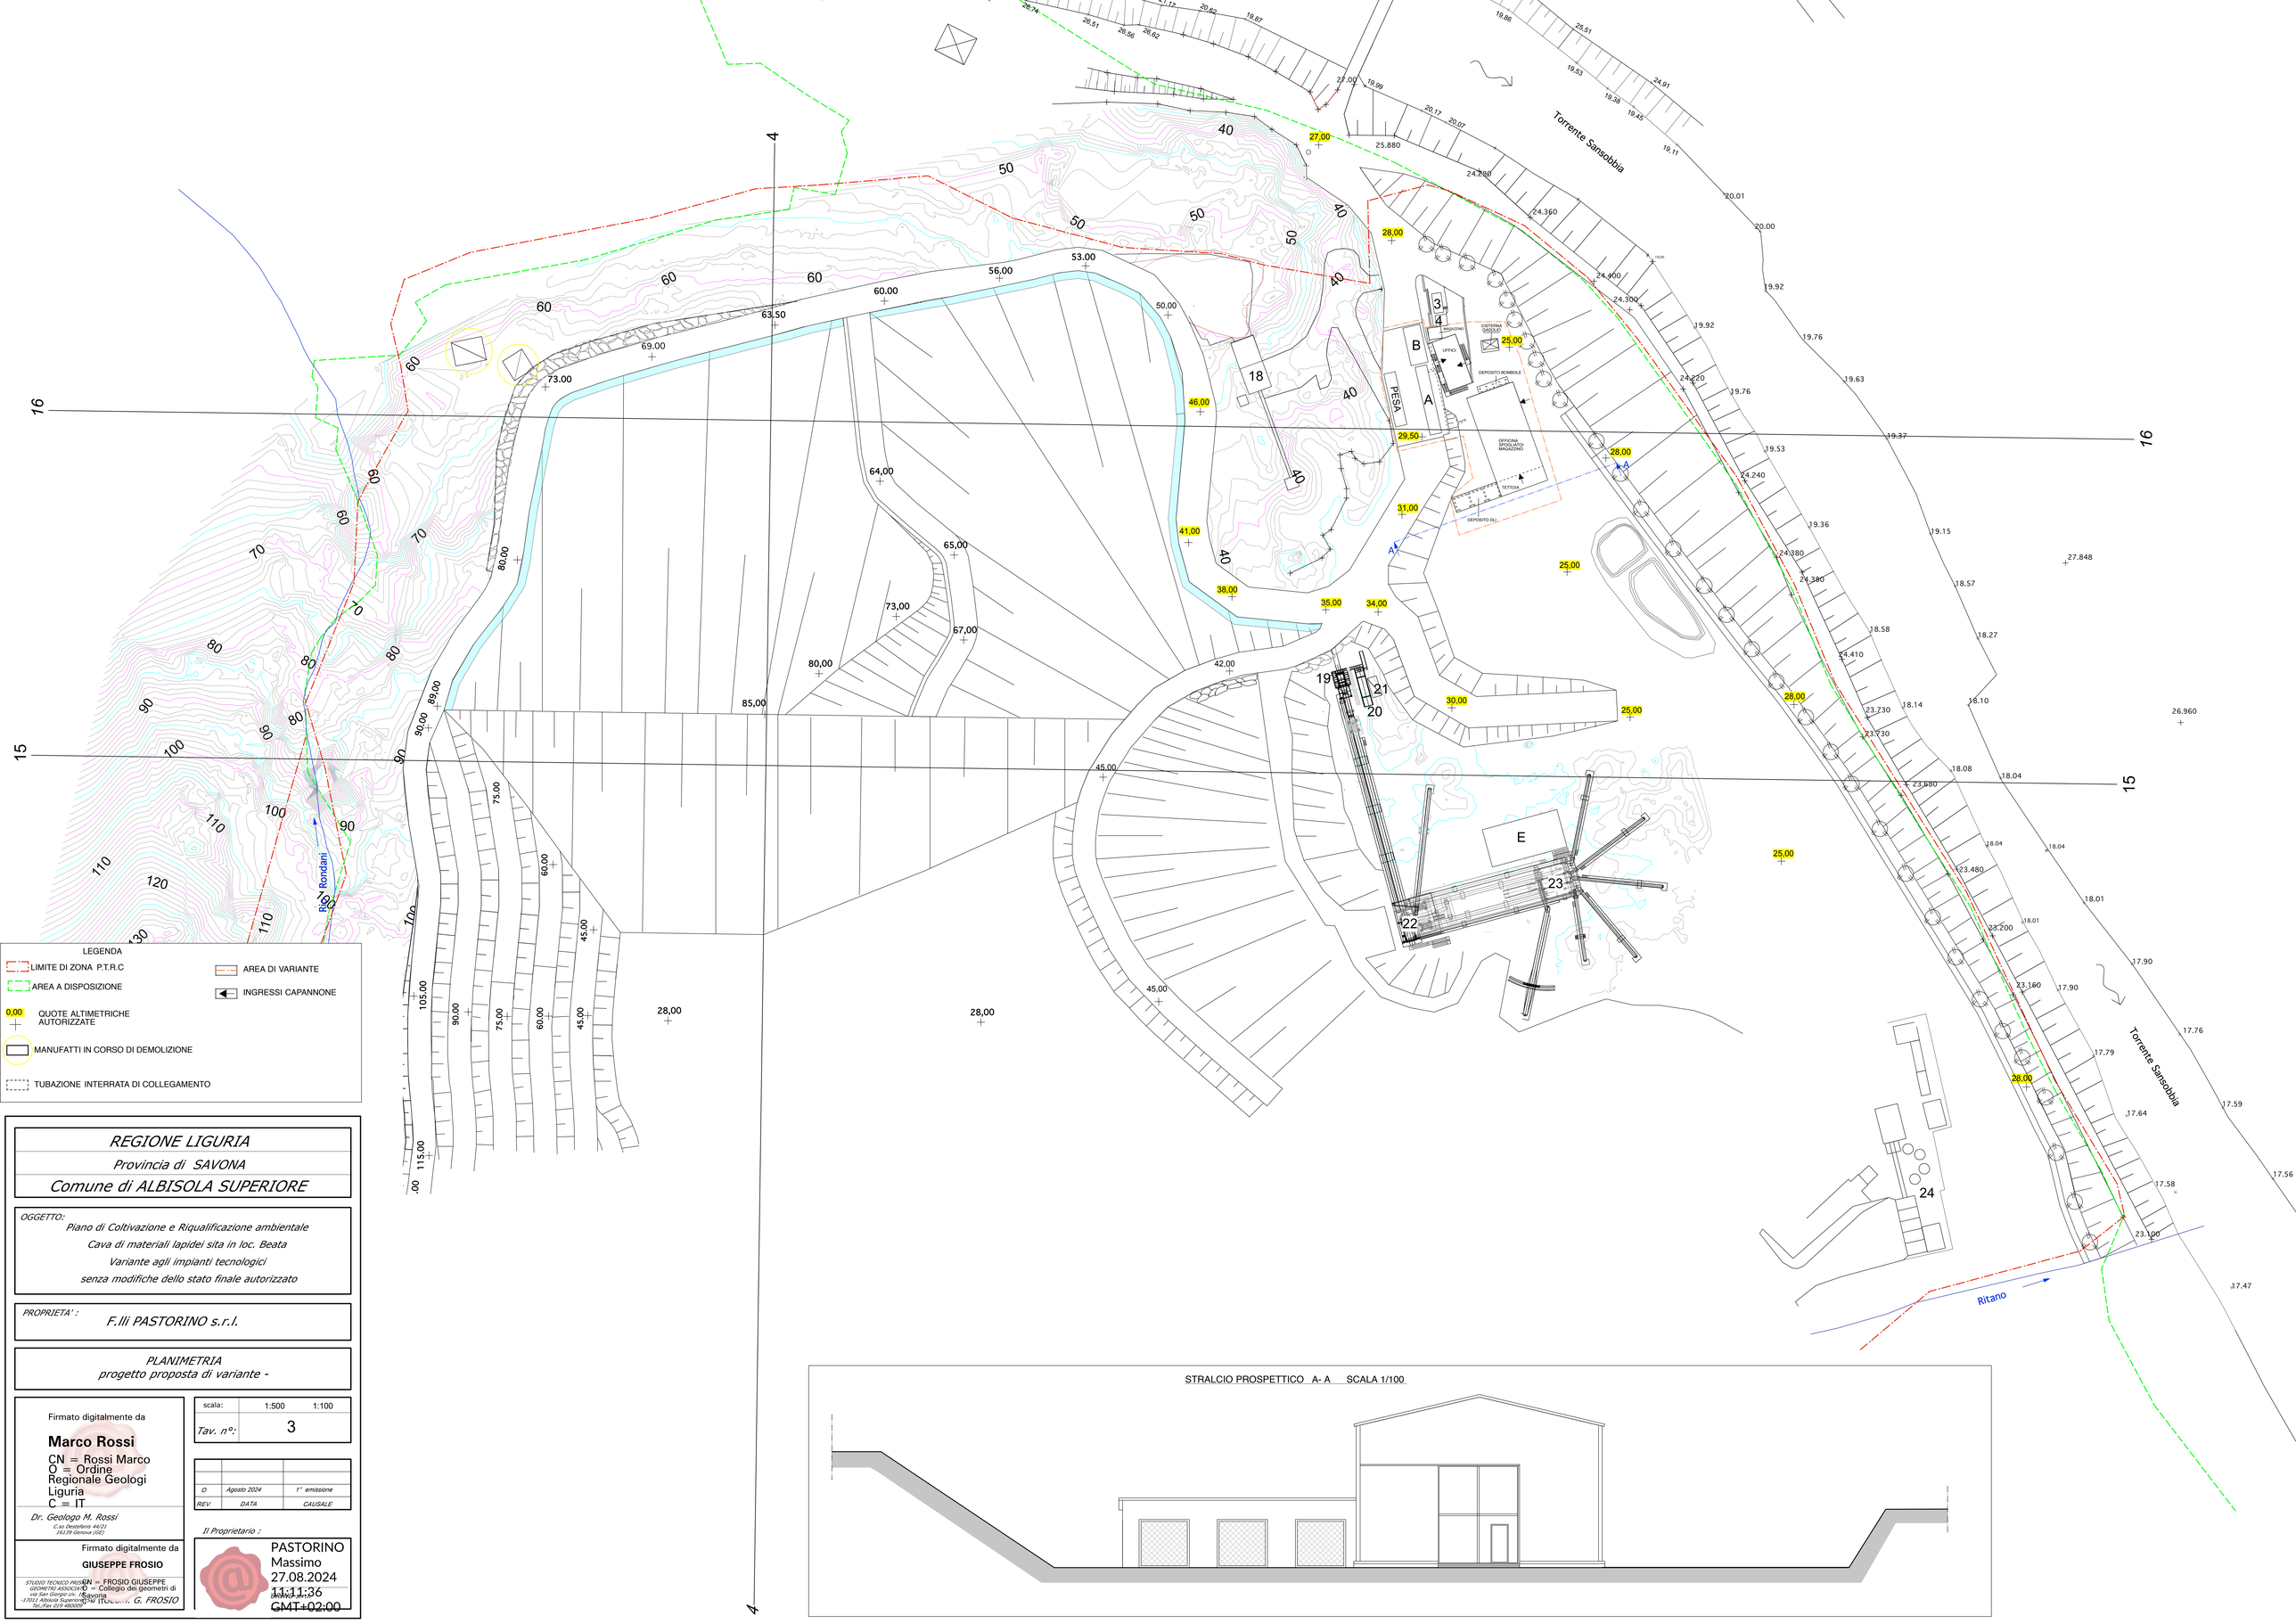


STRALCIO PROSPETTICO A- A SCALA 1/100

REGIONE LIGURIA

Provincia di SAVONA

Comune di ALBISOLA SUPERIORE

OGGETTO:

Piano di Coltivazione e Riqualificazione ambientale
Cava di materiali lapidei sita in loc. Beata
Variante agli impianti tecnologici
senza modifiche dello stato finale autorizzato

PROPRIETA' : *F.lli PASTORINO s.r.l.*

PLANIMETRIA
progetto proposta di variante -

Firmato digitalmente da
Marco Rossi
CN = Rossi Marco
O = Ordine Regionale Geologi Liguria
C = IT

Dr. Geologo M. Rossi
C.so Destefenis 46/21
16139 Genova (GE)

scala:	1:500	1:100
Tav. n°:	3	

0	*Agosto 2024*	*1° emissione*
REV.	*DATA*	*CAUSALE*

Firmato digitalmente da
GIUSEPPE FROSIO
CN = FROSIO GIUSEPPE
O = Collegio dei geometri di Savona
C = IT

STUDIO TECNICO ROSSI GEOMETRI ASSOCIATI via San Giorgio civ. 18 17011 Albisola Superiore Tel./Fax 019 480559

Il Tecnico: G. FROSIO

Il Proprietario :

PASTORINO Massimo
27.08.2024 11:11:36 GMT+02:00