
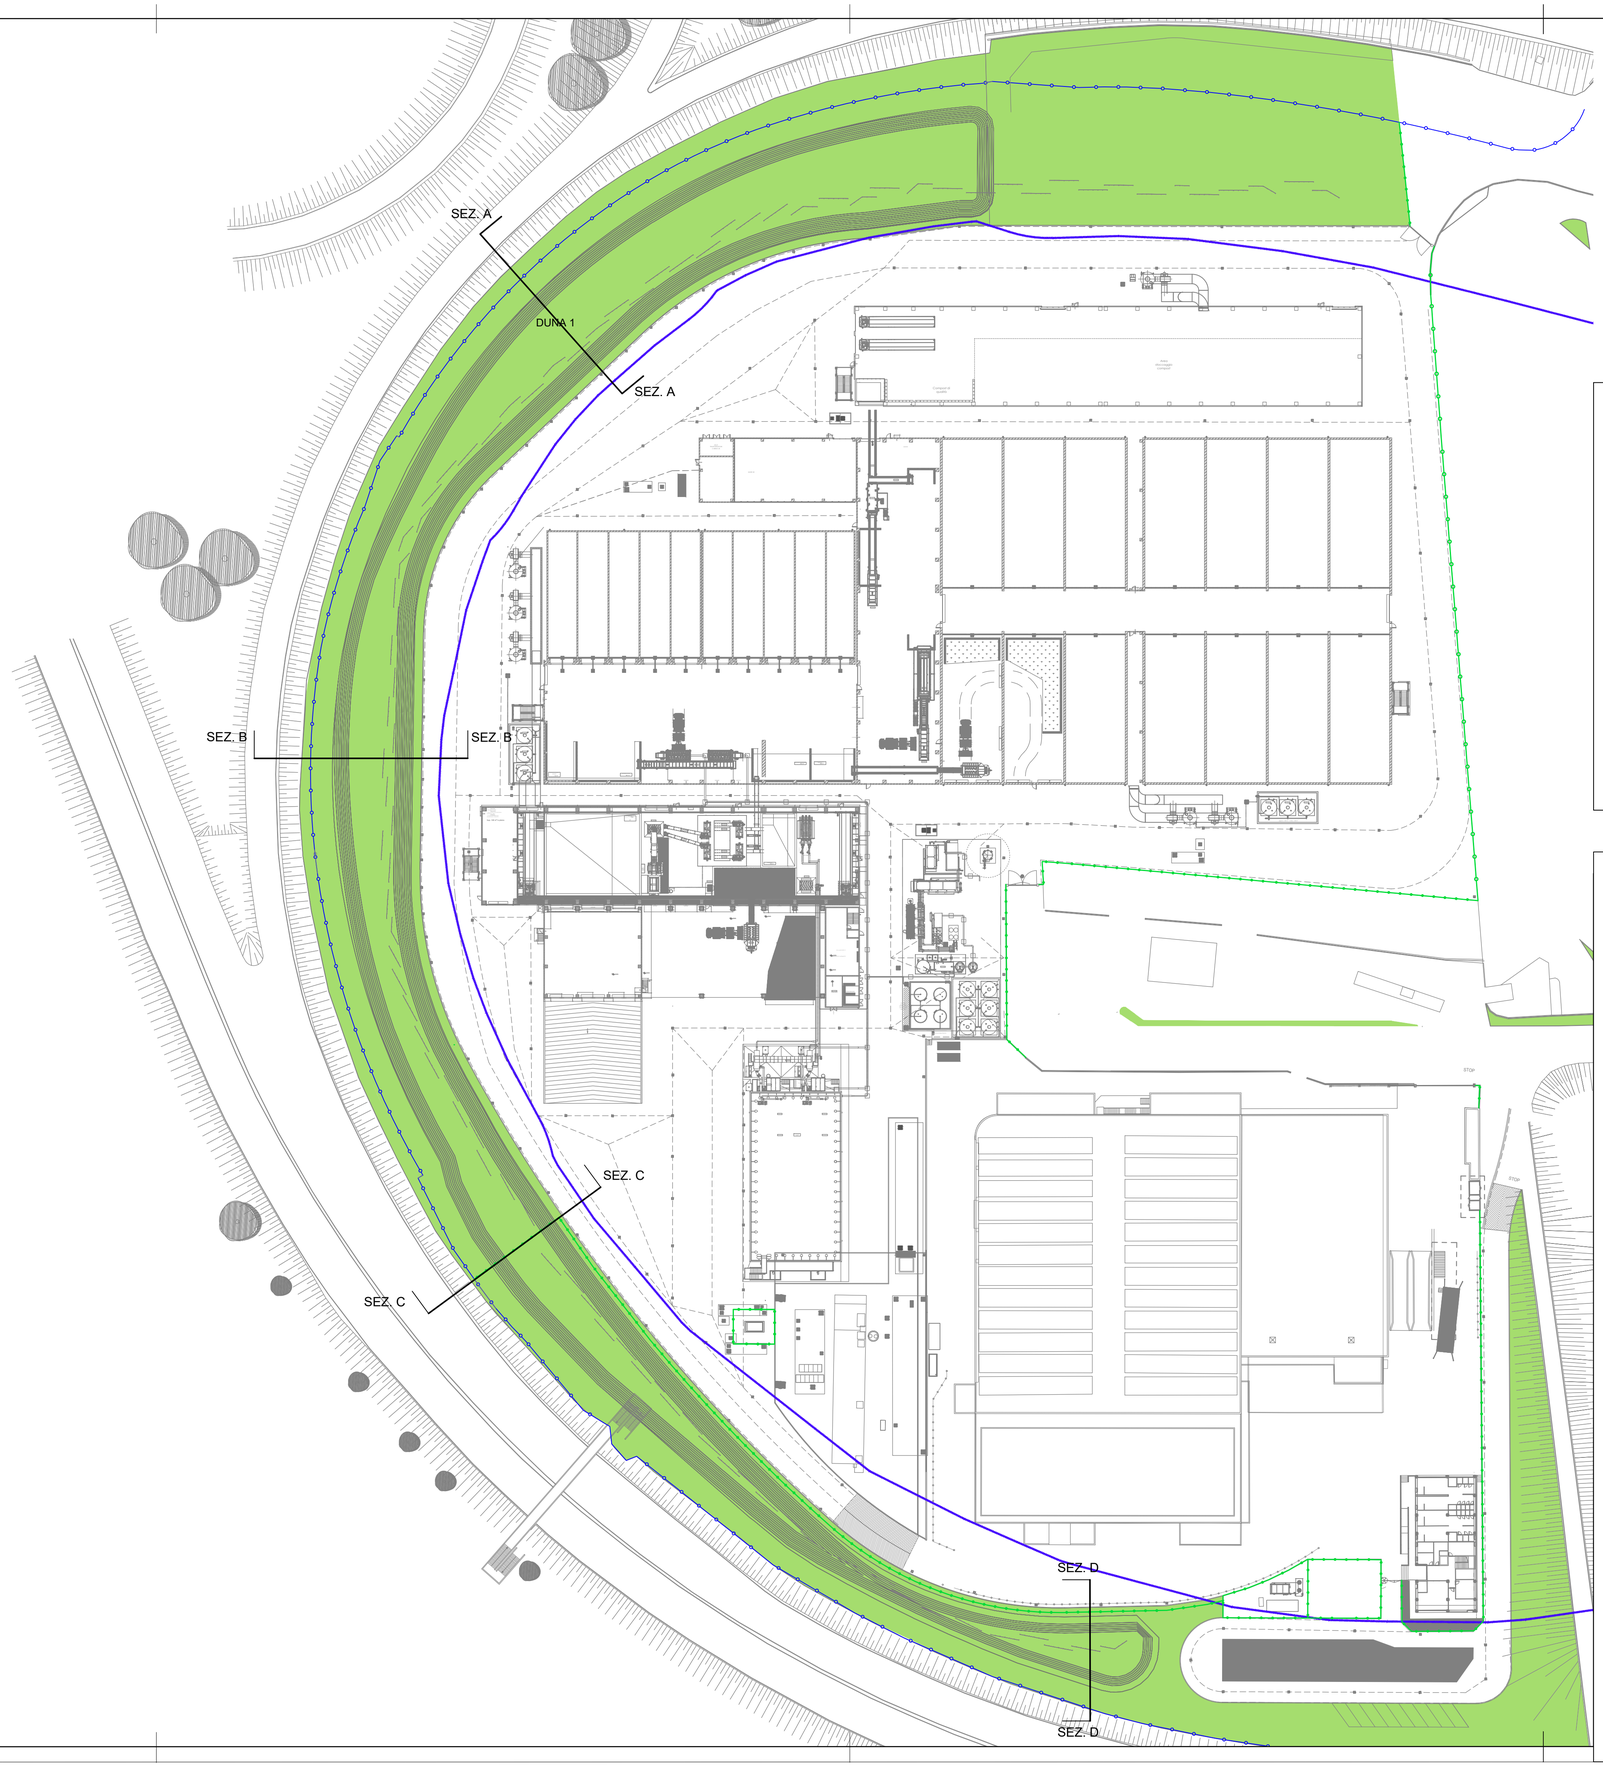


LEGENDA

- FASCIA DI RISPETTO 30m (dopo lavori) DA CATASTALE
- RECINZIONE A SEGUITO ALLARGAMENTO AUTOSTRADE
- RECINZIONE NUOVA REALIZZAZIONE - PROGETTO

KEY PLAN

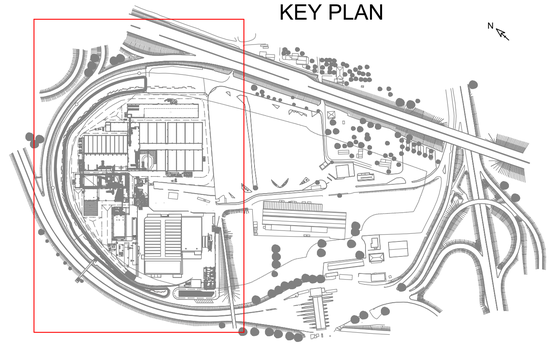

Comune

VEZZANO LIGURE

Provincia

LA SPEZIA

Titolo del progetto

POLO INTEGRATO DI TRATTAMENTO E RECUPERO DEI RIFIUTI LOCALITA' SALICETI - COMUNE DI VEZZANO LIGURE (SP)

IMPIANTO PER IL TRATTAMENTO E IL RECUPERO DELLA FORSU CON PRODUZIONE DI COMPOST DI QUALITA' E BIOMETANO SOSTENIBILE AVANZATO

Codice di sito-Codice di impianto **SP01DA1**	Livello di progettazione **E ESECUTIVO**
Codice di area/fabbricato	Disciplina intervento **OEM ELETTROMECCANICO**
Descrizione: **Indicazione varianti non sostanziali n°2**	Tipologia documento e codice progressivo **OEM-03**
Titolo documento **Pianta opere elettromeccaniche**	Scala **1:700**
Codifica documento **SP01DA1-OEM-03-A-Planimetria Dune**	

Rev.	Data	Descrizione	Redatto	Controllato	Approvato
A	Novembre 2024	Emissione per Approvazione	EA	UC	UC

Committenza:

IREN Ambiente S.p.A.
Sede Legale: Strada Borgoforte, 22, 29122 Piacenza
Tel. 0523.605026 / Fax 0523. 505128 e-mail: iren@gruppoiren.it

Redatto:

Responsabile progettazione:
Ing. Paoli Simone
Collaboratori progettazione:
Pi. Bertolfa Mattia
Ing. Dalle Pezze Silvia

Ladurner S.R.L.
Via Innsbruck 33 39100 Bolzano (BZ)
Tel. 0471 949800 Fax 0471 949805
www.ladurnerambiente.it