

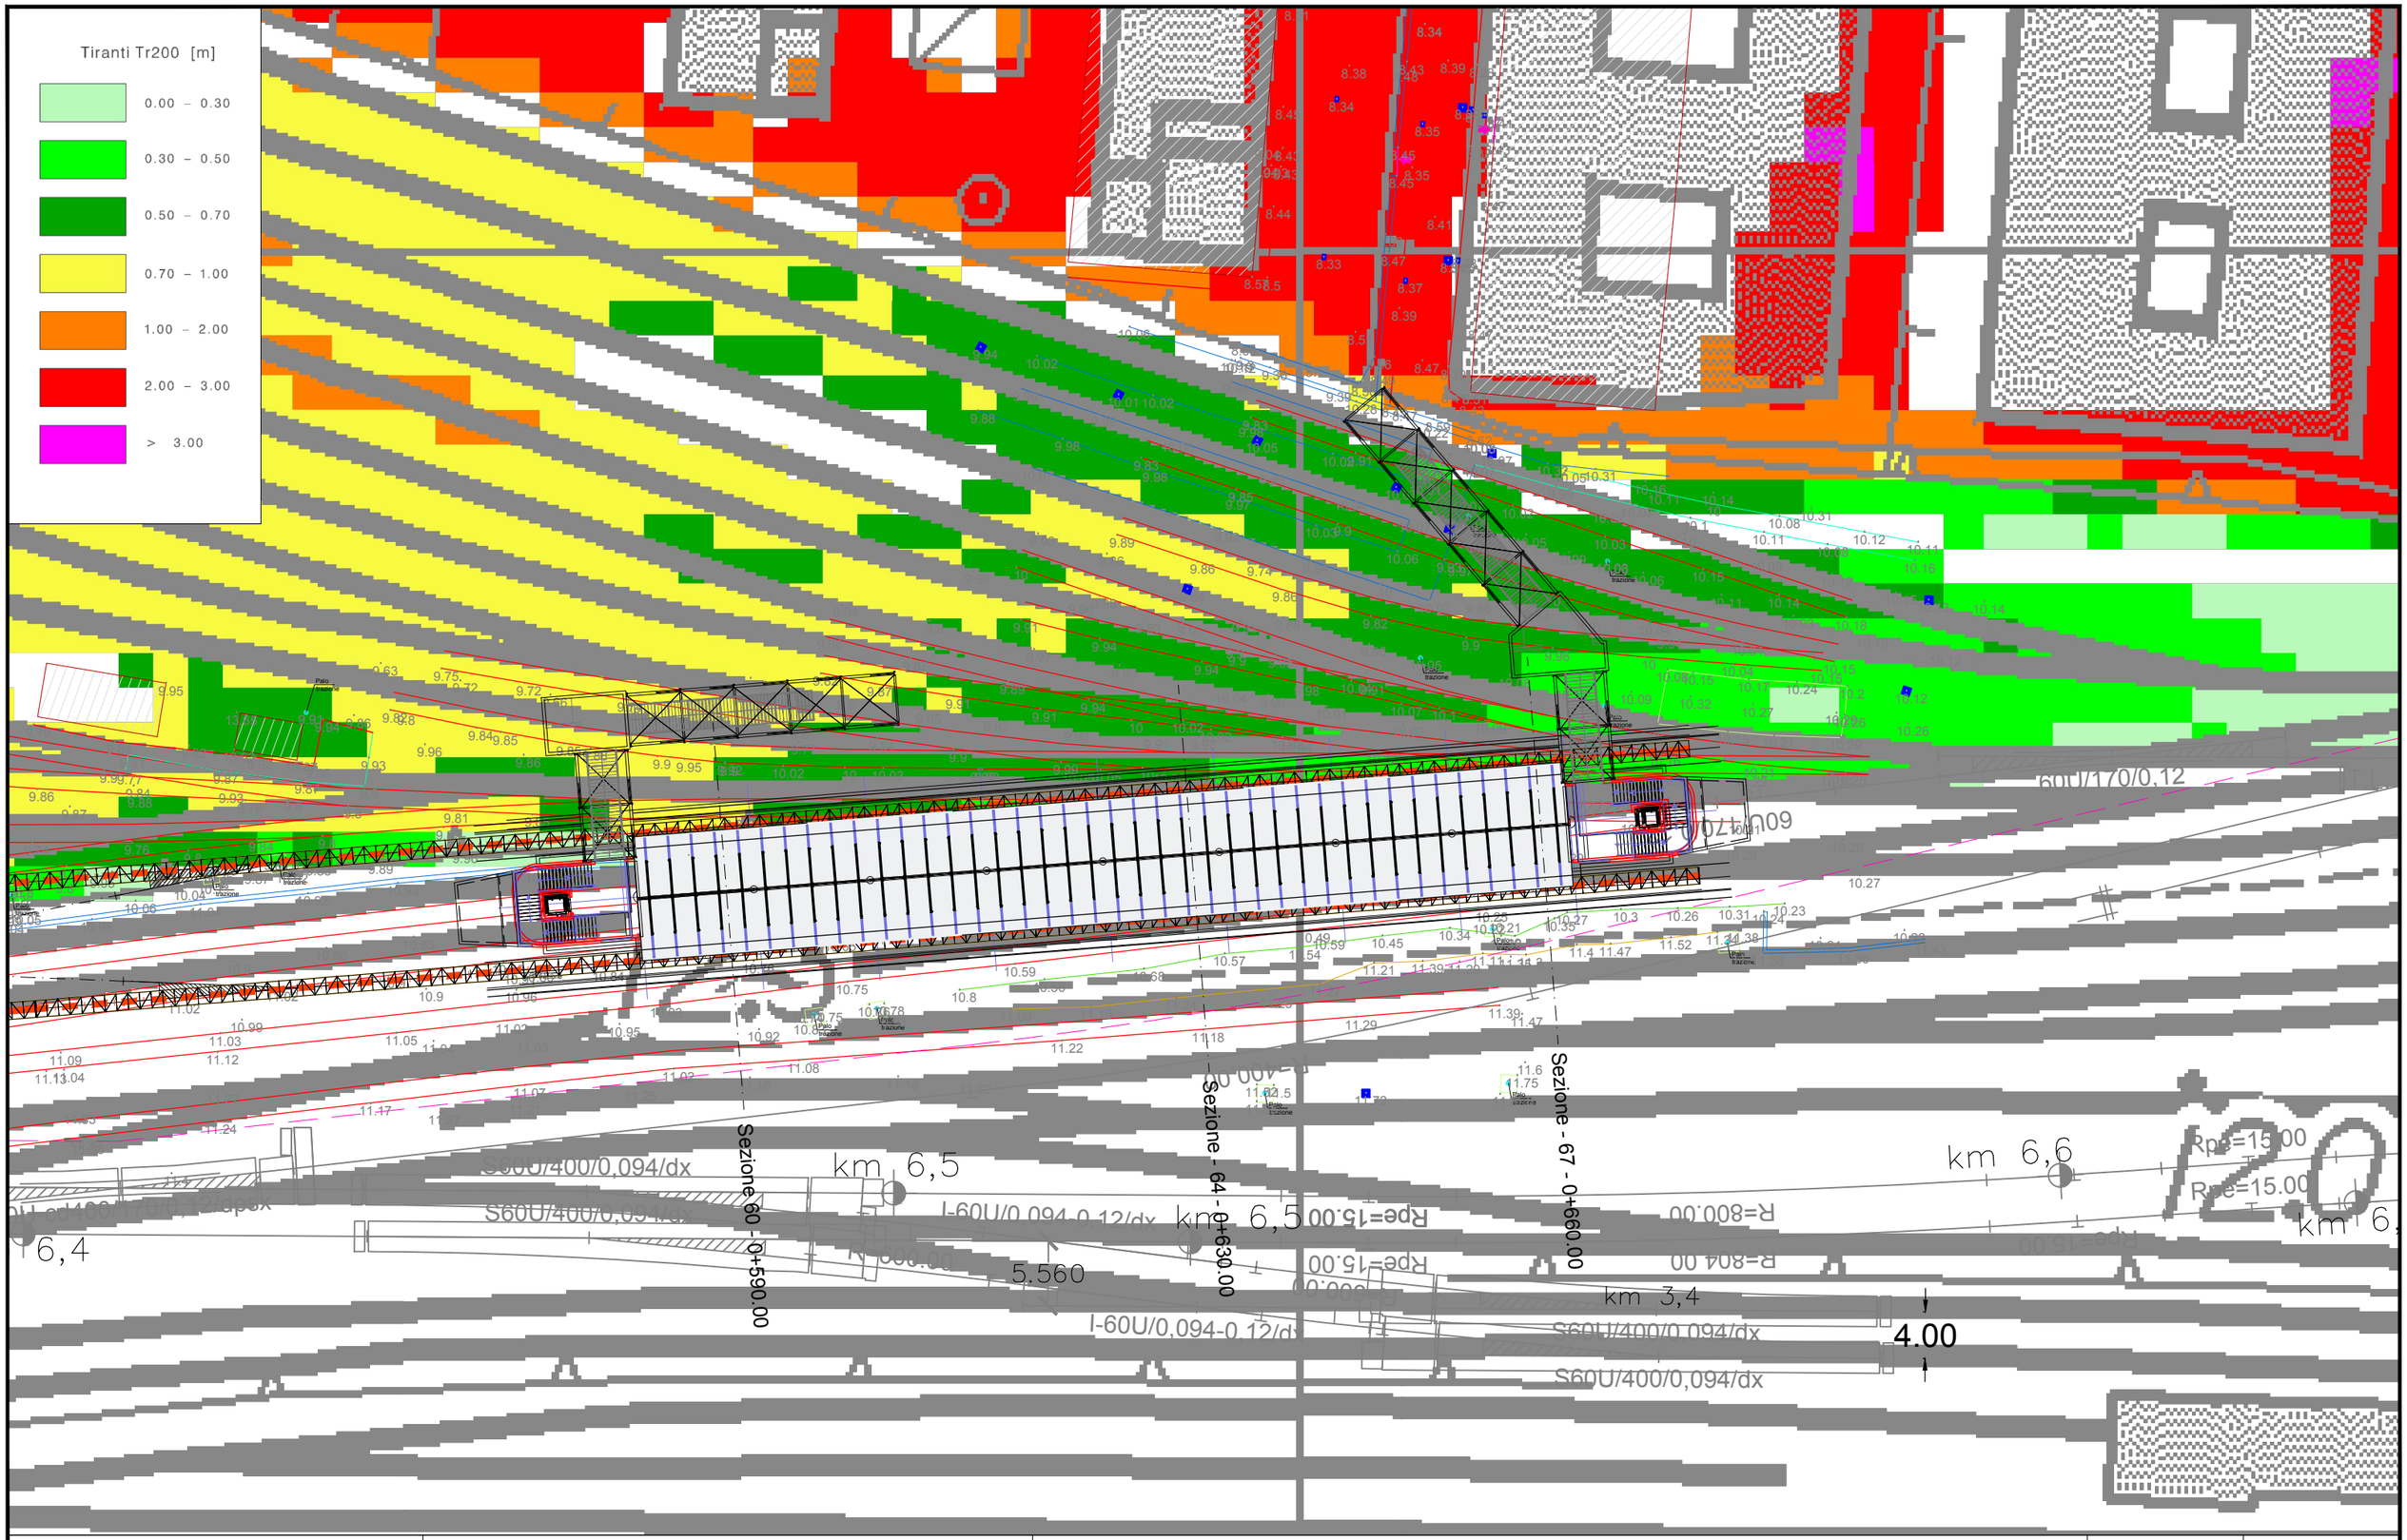


RINA	MM	PROGETTO	TITOLO	SCALA	TAVOLA No.
		METROPOLITANA DI GENOVA TRATTA BRIGNOLE - MARTINEZ	SOVRAPPOSIZIONE PIANTA STAZIONE ED ESTRATTO CARTA DEI TIRANTI IDRICI PER Tr = 200 ANNI	1:500	1

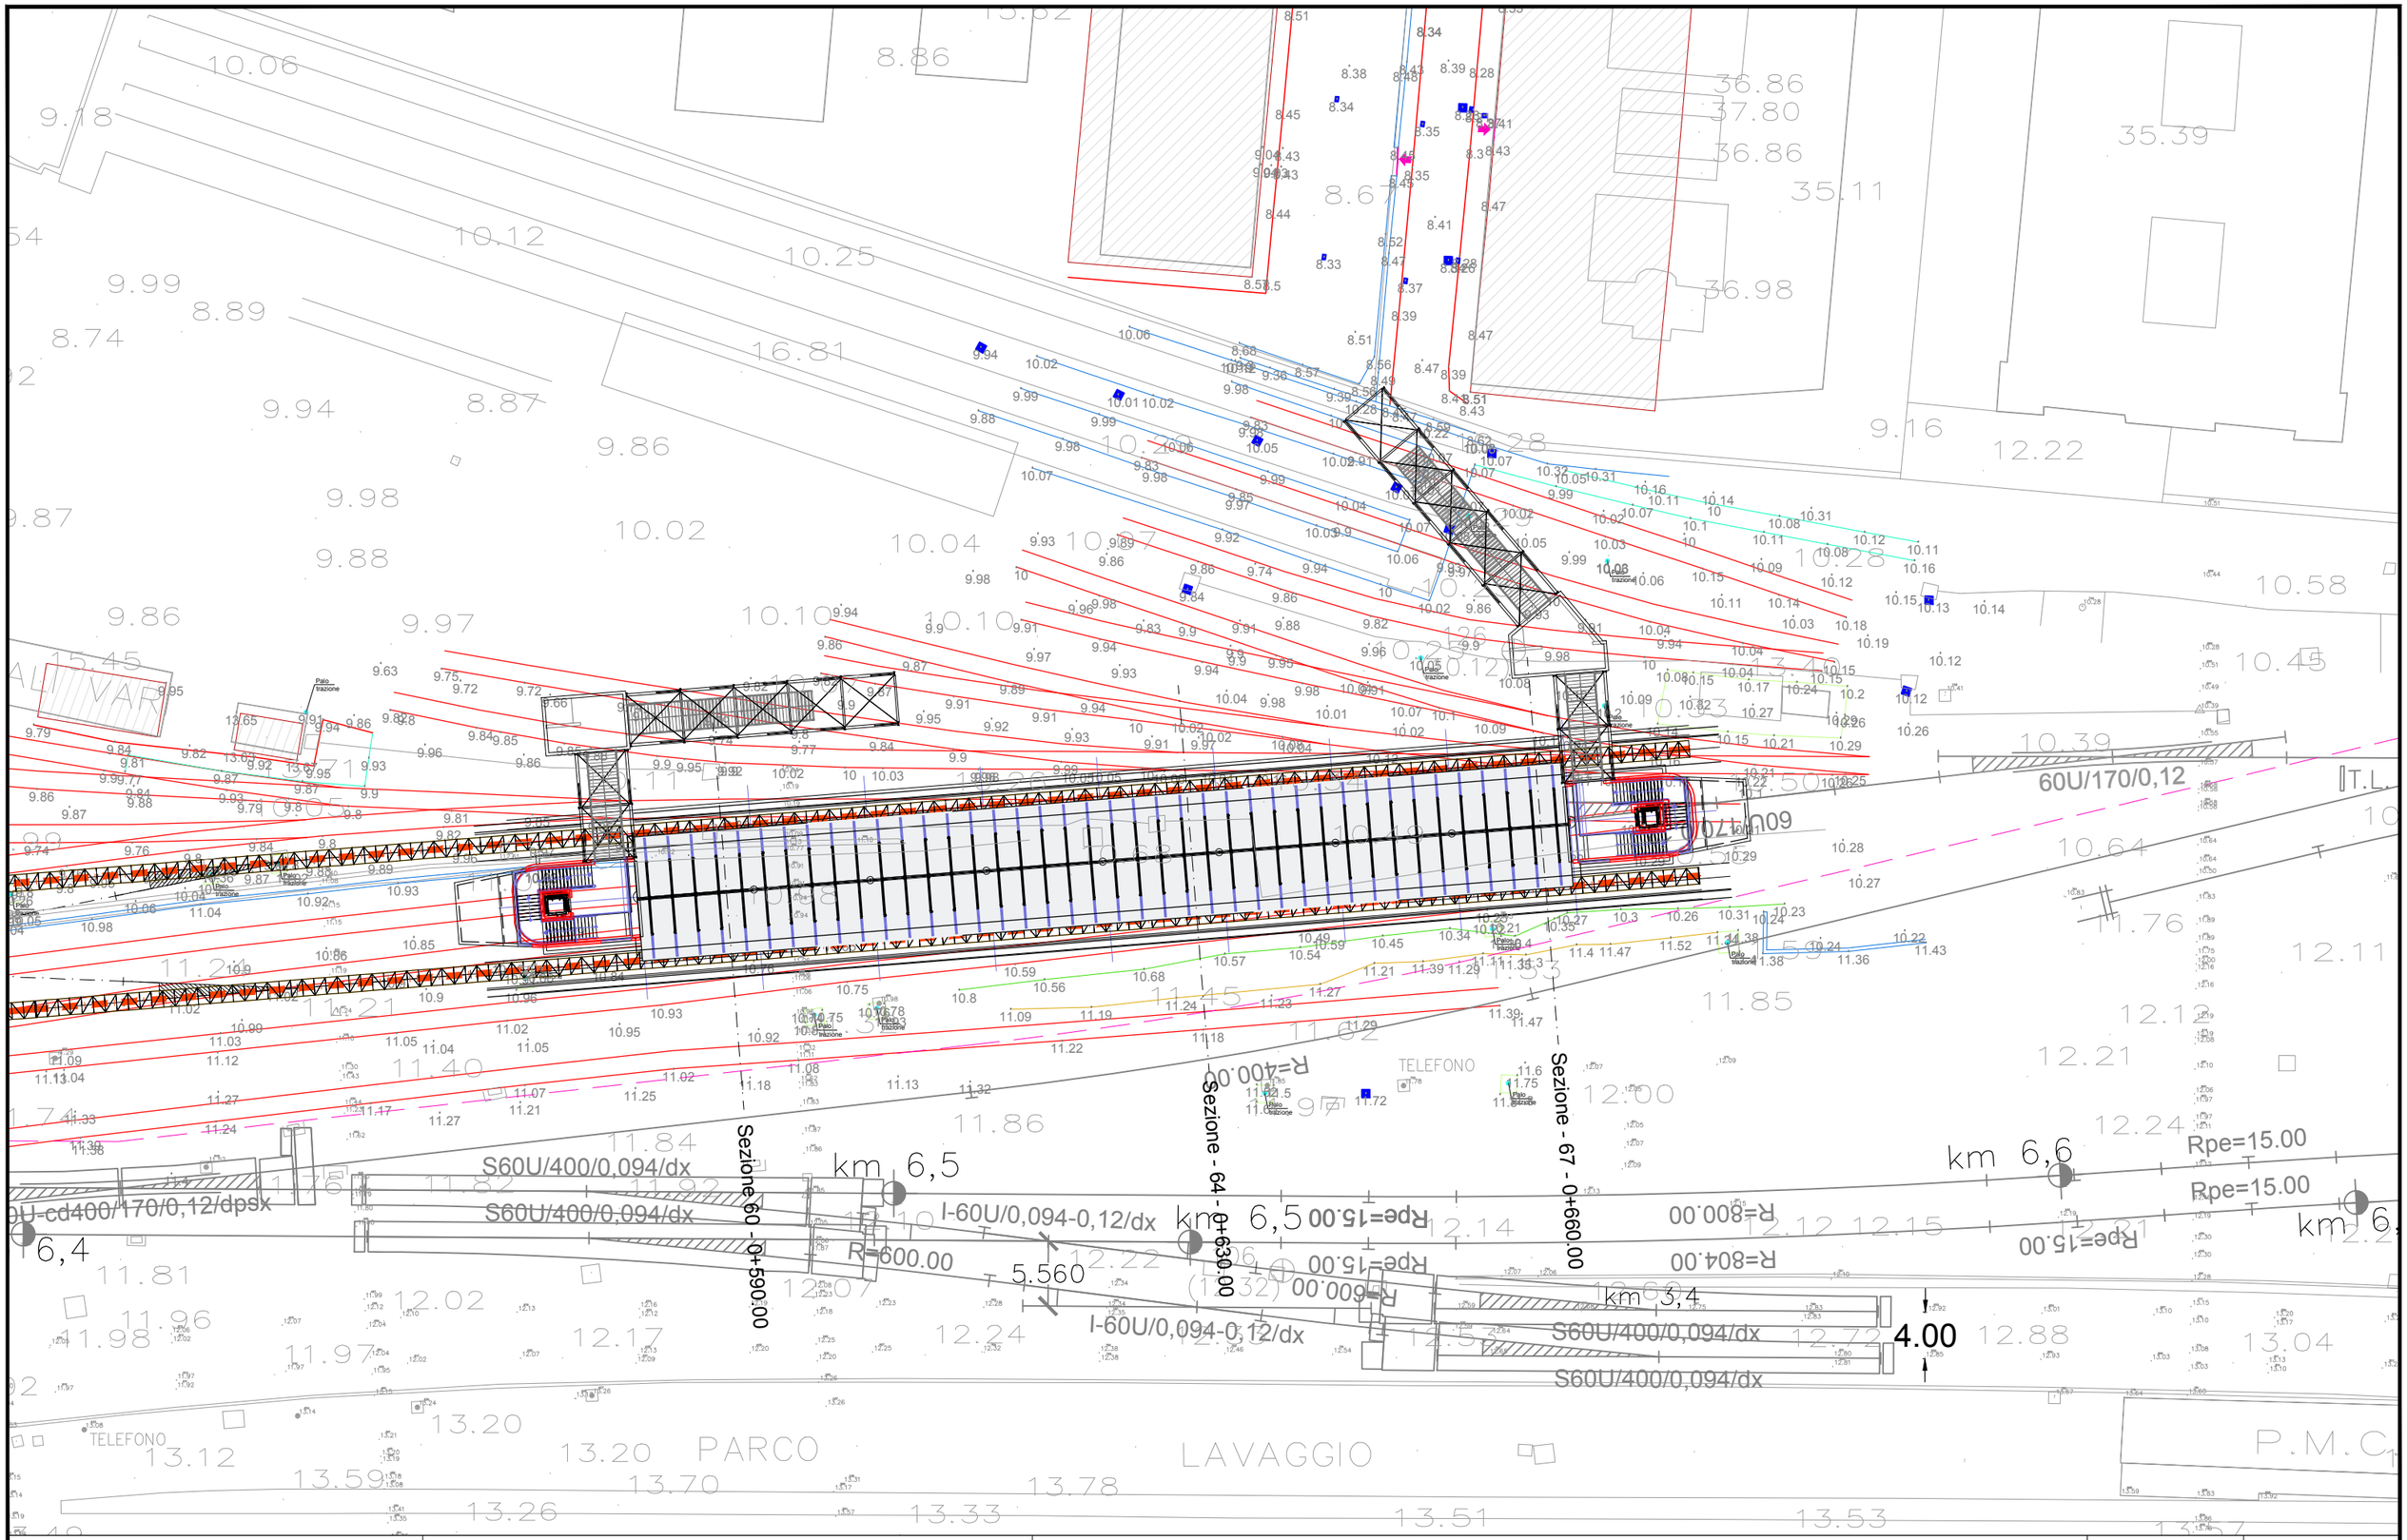

PROGETTO	TITOLO	SCALA	TAVOLA No.
METROPOLITANA DI GENOVA TRATTA BRIGNOLE - MARTINEZ	SOVRAPPOSIZIONE PIANTA STAZIONE E RILIEVO TOPOGRAFICO AREA	1:500	3

PROFILO TR B DEFINITIVO DISPARI	
SEZIONE 60	
PROGRESSIVA 590.00	

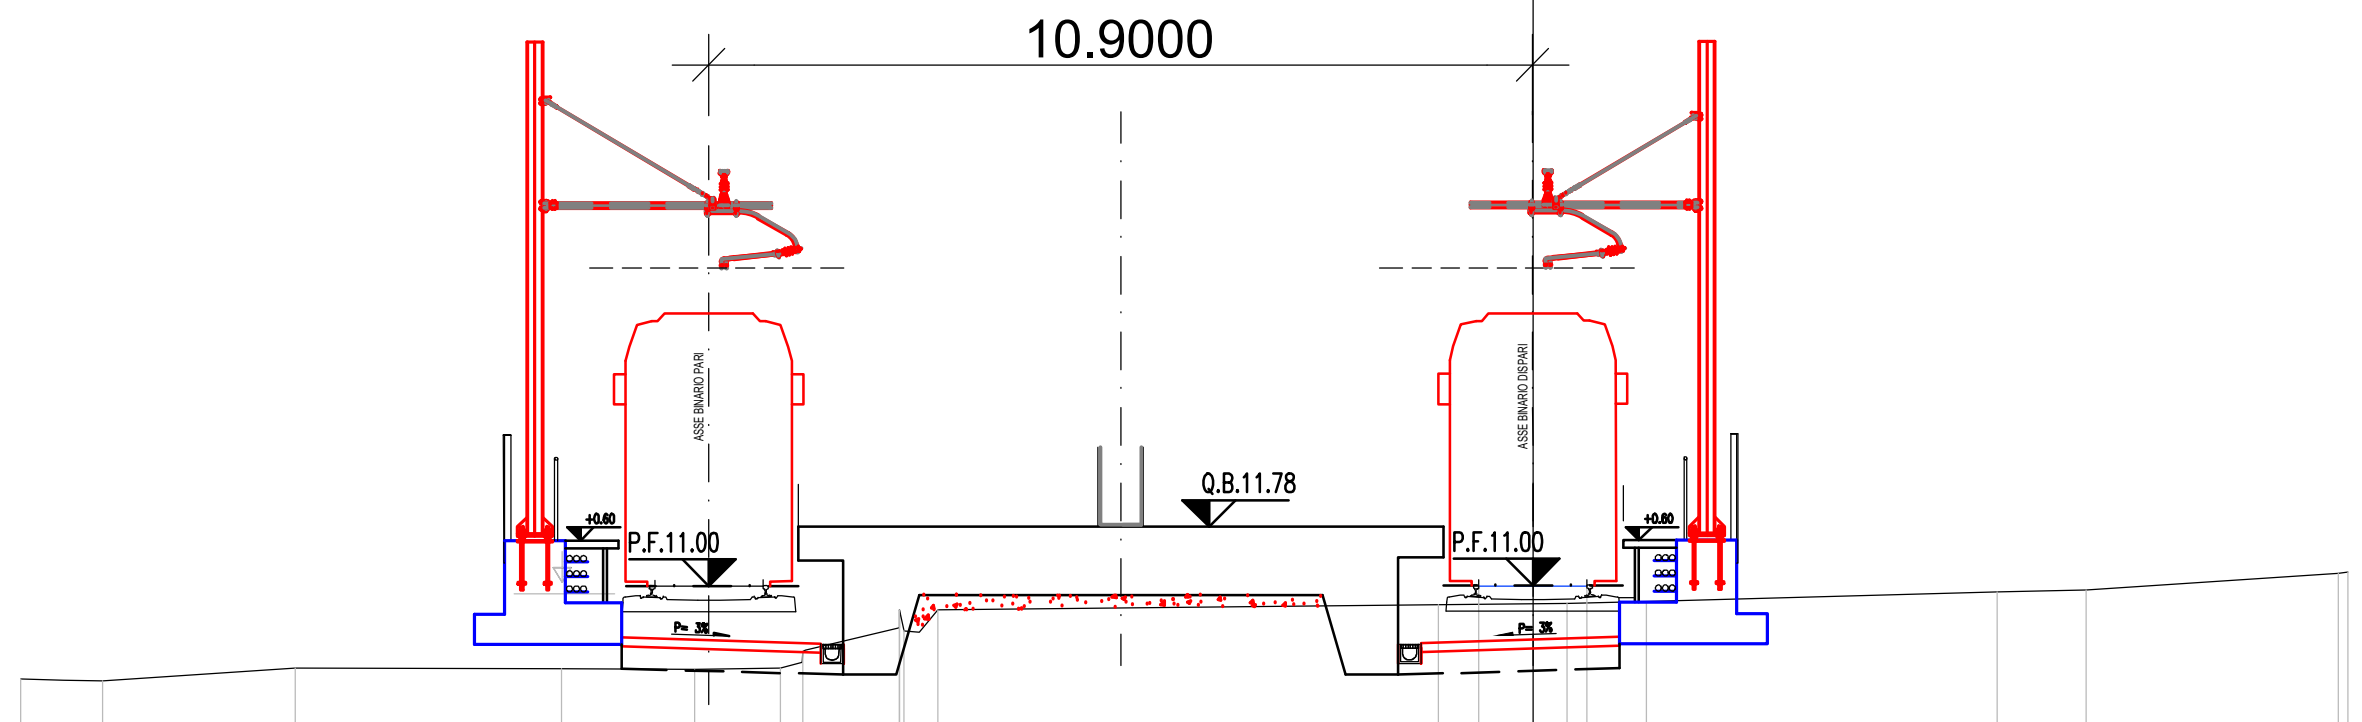


−1
200
200

PROGRESSIVE TERRENO	-20.00 -18.92 -16.37 -12.85 -11.09 -9.96 -9.66 -8.38 -8.38 -8.32 -7.87 -1.25 0.45 1.50 6.14 7.32 10.66 10.78
PARZIALI TERRENO	1.08 2.55 3.52 1.76 1.13 0.30 1.28 0.06 0.45 6.62 1.70 1.05 4.64 1.18 3.34 0.12
QUOTE TERRENO	9.77 9.74 9.91 9.90 9.89 9.91 10.13 10.44 10.68 10.41 10.68 10.75 10.76 10.80 10.92 10.94 11.16 11.18
PROGRESSIVE PROGETTO	-0.72 0.72 -0.72 0.72
PARZIALI PROGETTO	1.44 9.46 1.44
QUOTE PROGETTO	11.00 11.00 11.00 11.00

PROGETTO	TITOLO	SCALA	TAVOLA No.
METROPOLITANA DI GENOVA TRATTA BRIGNOLE - MARTINEZ	SEZIONE TIPO BANCHINA STAZIONE	1:200	4a

PROFILO	TR B DEFINITIVO DISPARI
SEZIONE	64
PROGRESSIVA	630.00

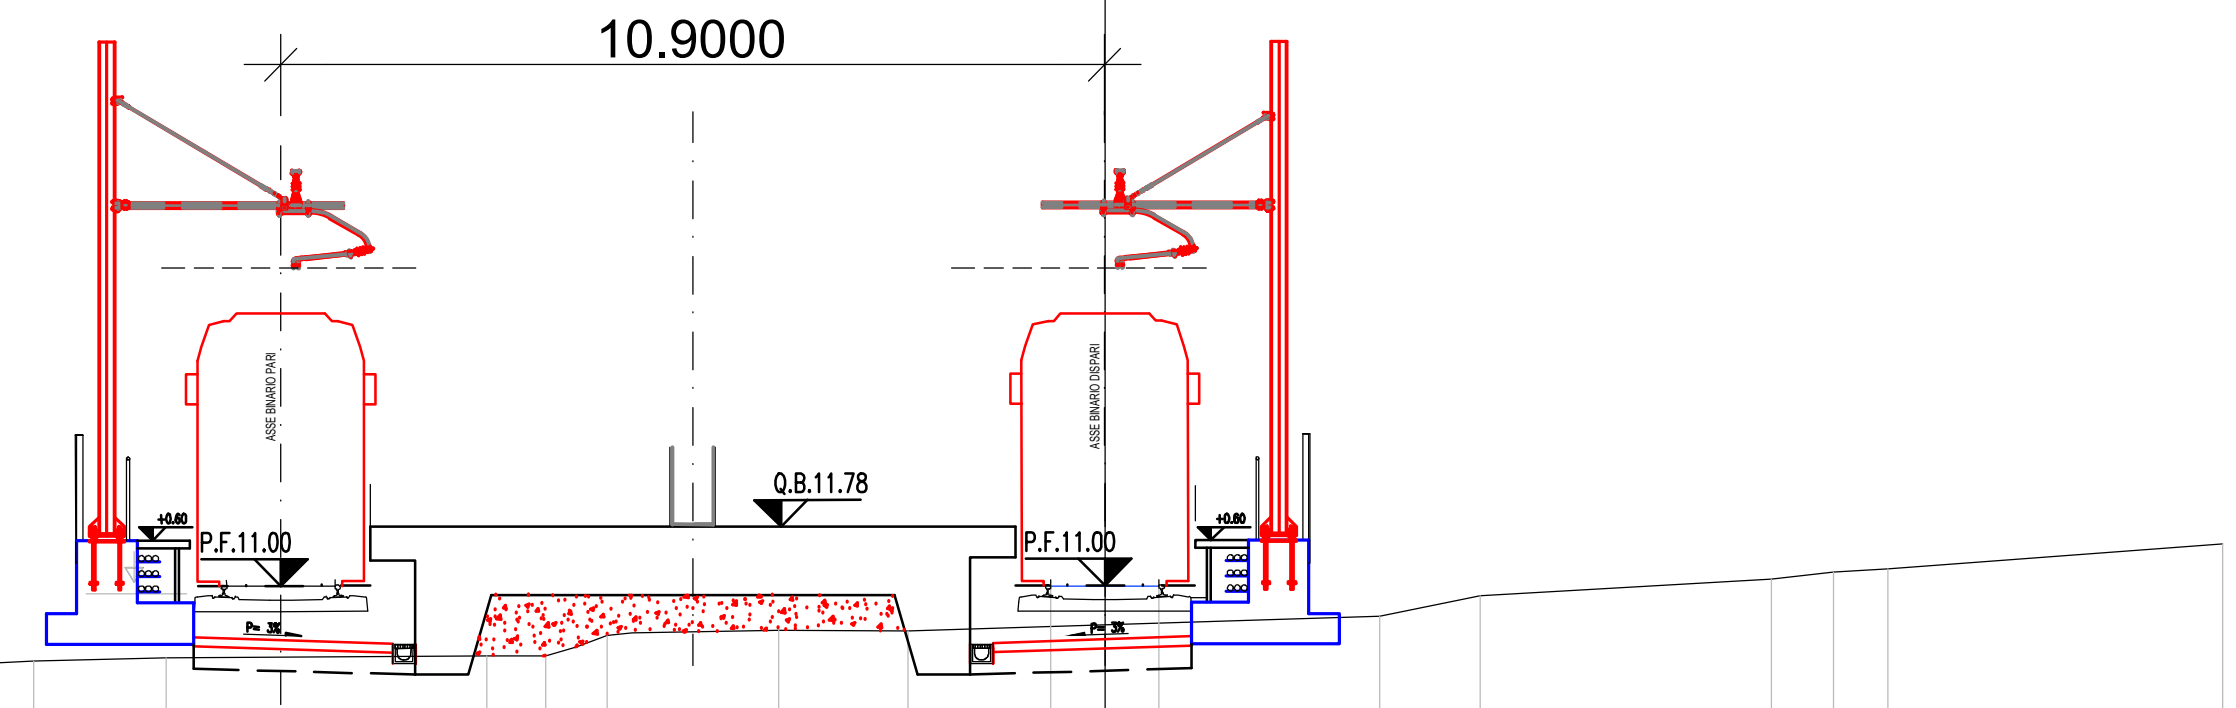

-1

200

200

PROGRESSIVE TERRENO	-20.00, -16.81, -15.34, -14.17, -12.42, -8.17, -7.40, -6.58, -4.32, -2.61, 3.64, 4.96, 8.81, 9.64, 10.35, 14.79
PARZIALI TERRENO	3.19, 1.47, 1.17, 1.75, 4.25, 0.77, 0.82, 2.26, 1.71, 6.25, 1.32, 3.85, 0.83, 0.71, 4.44
QUOTE TERRENO	9.96, 10.01, 9.95, 10.00, 10.05, 10.07, 10.07, 10.35, 10.41, 10.40, 10.60, 10.87, 11.09, 11.19, 11.22, 11.56
PROGRESSIVE PROGETTO	-0.72, 0.72, -0.72, 0.72
PARZIALI PROGETTO	1.44, 9.46, 1.44
QUOTE PROGETTO	11.00, 11.00, 11.00, 11.00


RINA MM

PROGETTO	TITOLO	SCALA	TAVOLA No.
METROPOLITANA DI GENOVA TRATTA BRIGNOLE - MARTINEZ	SEZIONE TIPO BANCHINA STAZIONE	1:200	4b

PROFILO TR B DEFINITIVO DISPARI

SEZIONE 67

PROGRESSIVA 660.00

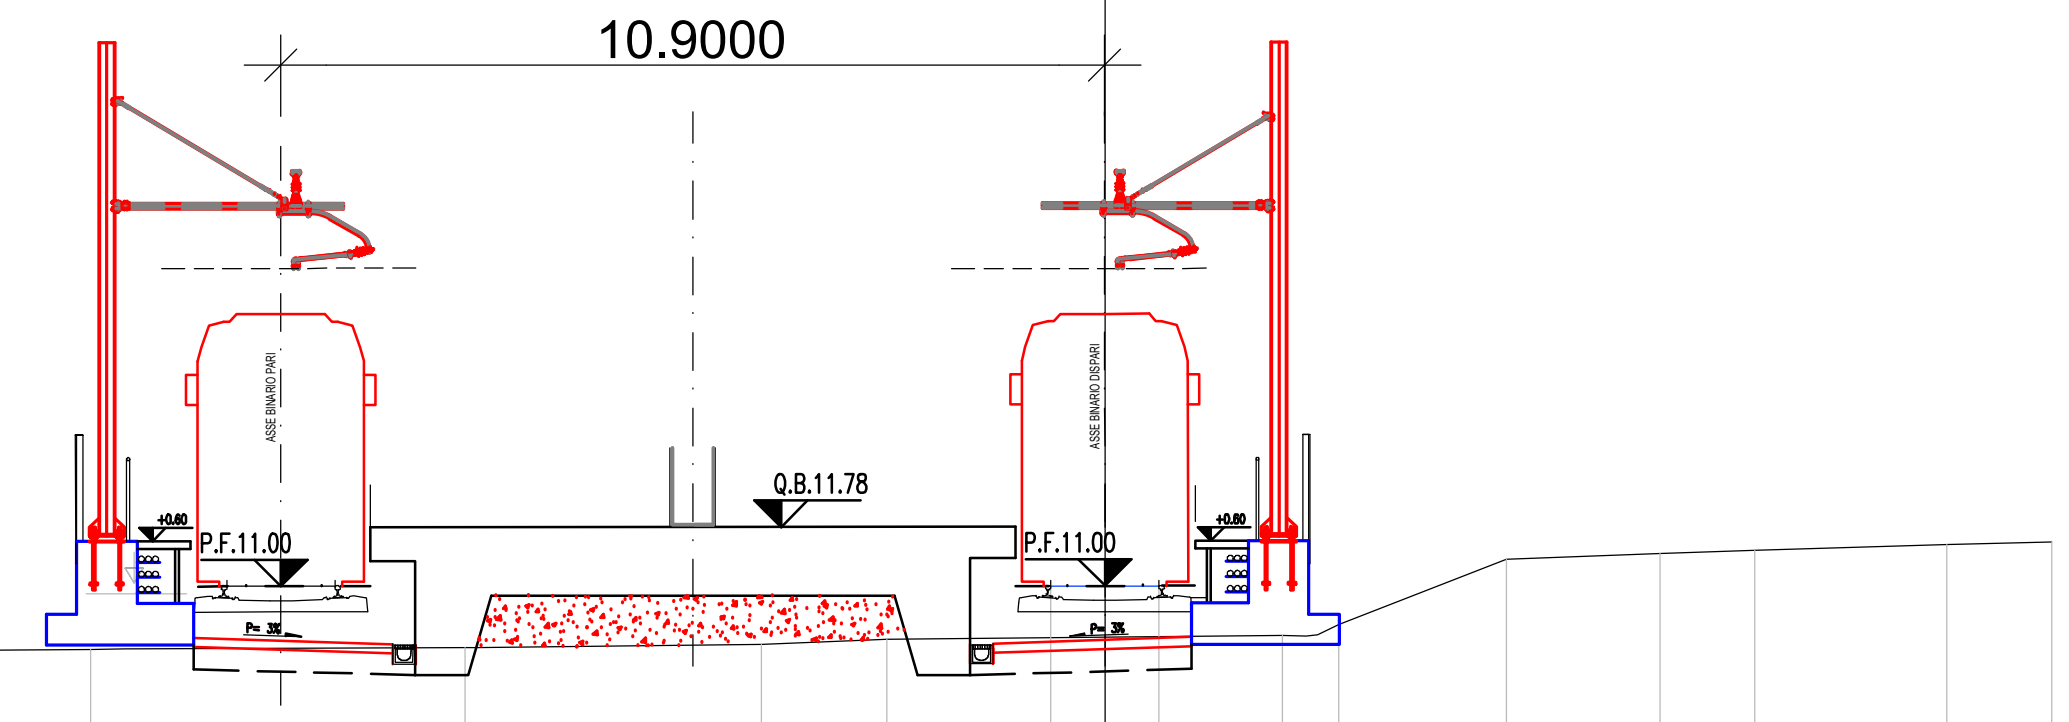

−1

200

200

PROGRESSIVE TERRENO	-20.00	-19.31	-17.87	-14.69	-13.42	-8.47	-4.55	-2.89	2.34	3.10	5.31	7.35	8.59	11.13	12.53
PARZIALI TERRENO	0.69	1.44	3.18	1.27	4.95	3.92	1.66	5.23	0.76	2.21	2.04	1.24	2.54	1.40	
QUOTE TERRENO	10.02	10.03	10.10	10.15	10.16	10.18	10.22	10.29	10.35	10.49	11.35	11.43	11.47	11.55	11.58
PROGRESSIVE PROGETTO	-0.72	0.72	-0.72	0.72											
PARZIALI PROGETTO	1.44	9.46	1.44												
QUOTE PROGETTO	11.00	11.00	11.00	11.00											

PROGETTO	TITOLO	SCALA	TAVOLA No.
METROPOLITANA DI GENOVA TRATTA BRIGNOLE - MARTINEZ	SEZIONE TIPO BANCHINA STAZIONE	1:200	4c