I.S.A.F.

BANCHINA PETROLI E AREA VERNAZZA
Scala 1:2.000



ZOOM BANCHINA PETROLI
Scala 1:500



TAVOLA 1
FOTOGRAFIA
SATELLITARE

I.S.A.F.

Scala 1:500



Confine Area Banchina Petrooli

Area per Impianti 1 e 2


Area per Impianto 3

LISTA DI CONTROLLO 2

TAVOLA 2
UBICAZIONE
IMPIANTO BETONAGGIO

I.S.A.F.


KEY MAP IMPIANTO BETONAGGIO
Scala 1:500

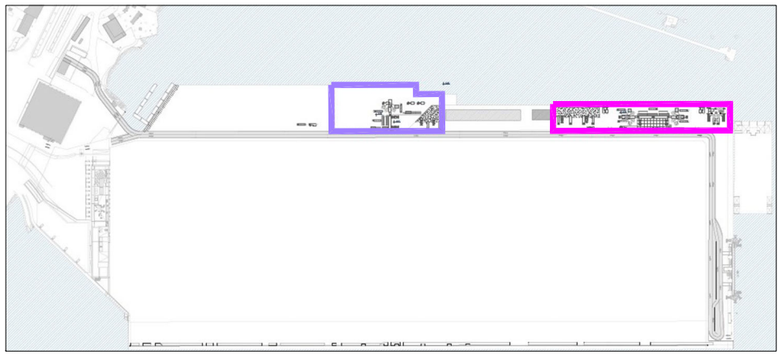


Area per Impianti 1 e 2

Area per Impianto 3


VISTA LATERALE
Scala 1:200

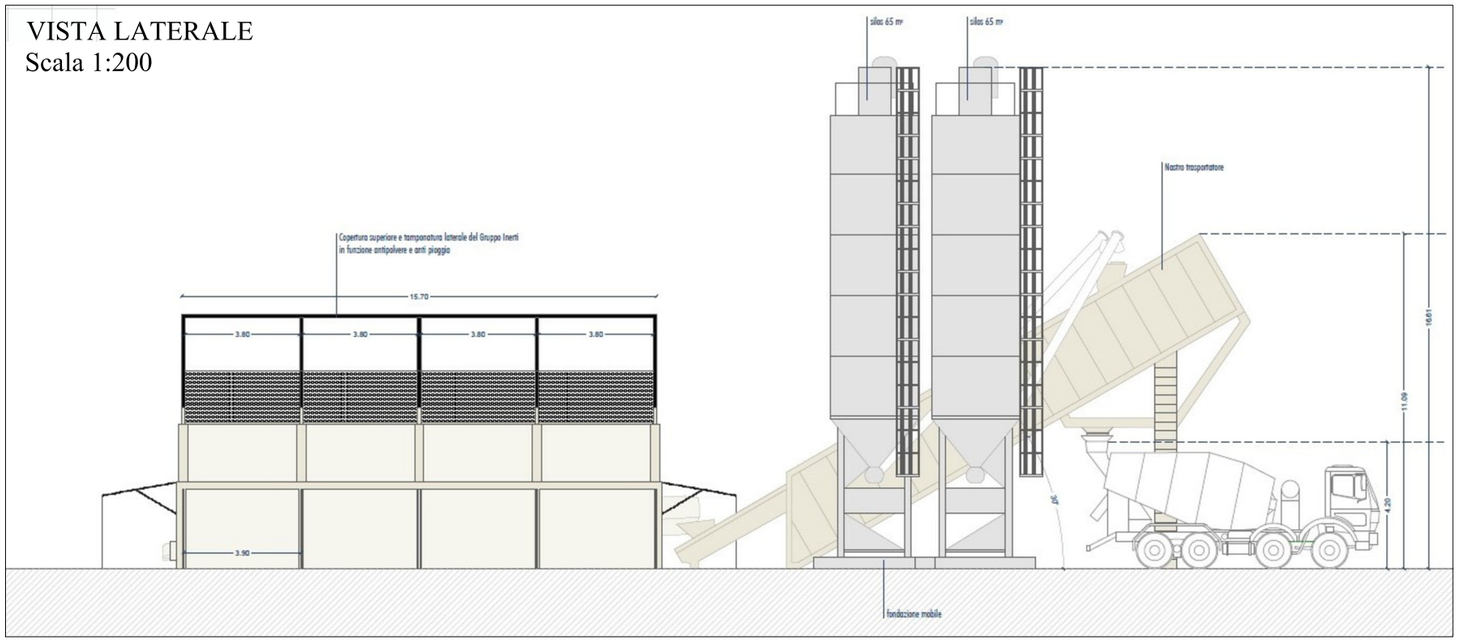


LAYOUT AREA PER IMPIANTI 1 E 2
Scala 1:50

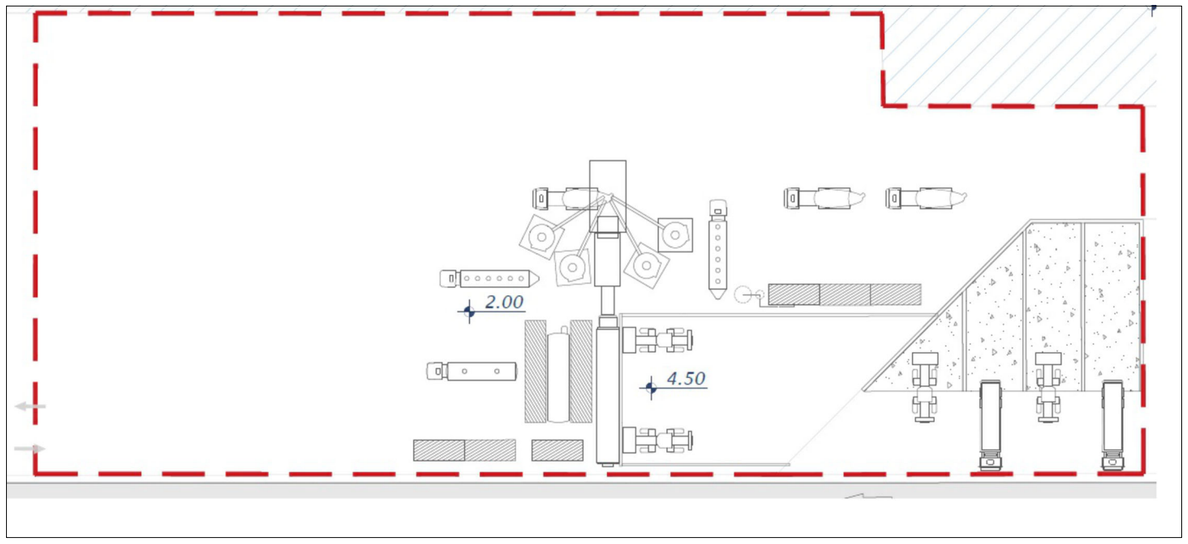

SEZIONE TIPOLOGICA 1
Scala 1:200

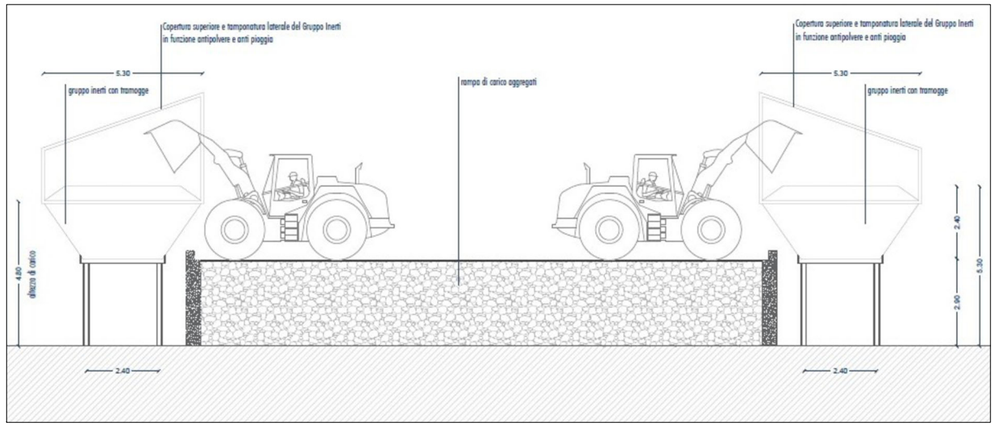

LAYOUT AREA PER IMPIANTO 3
Scala 1:50

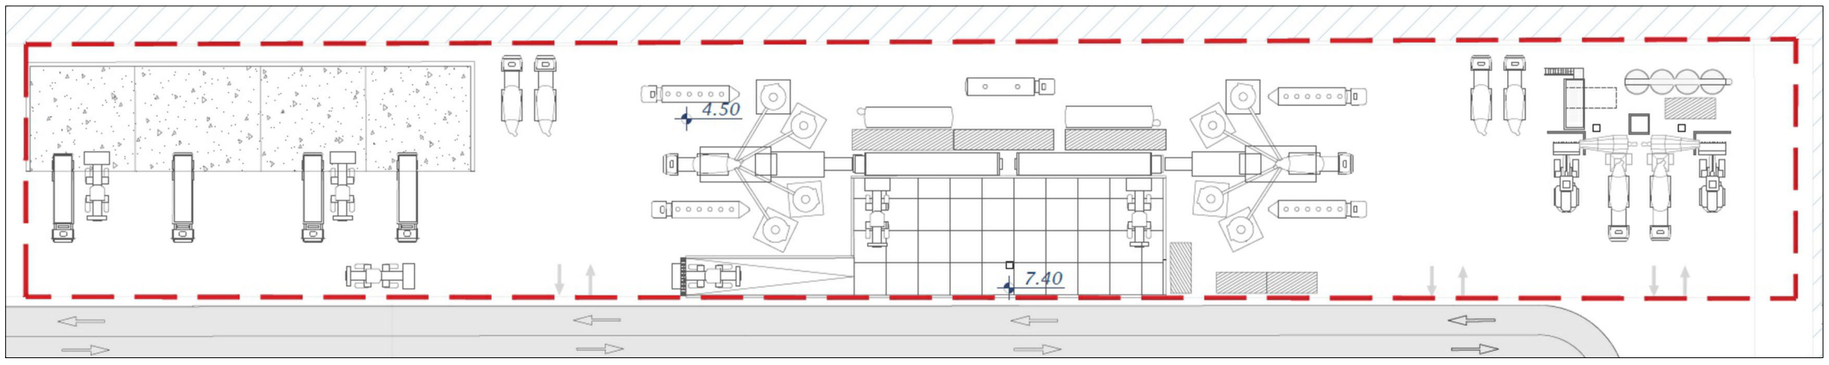

LISTA DI CONTROLLO 2

TAVOLA 3
LAYOUT
IMPIANTO
BETONAGGIO

I.S.A.F.





Percorso inerti da casello autostradale a Piattaforma

Percorso betoniere Impianti 1 e 2

Percorso inerti da casello autostradale a Piattaforma

Percorso betoniere Impianto 3

TAVOLA 4
PERCORSI
APPROVVIGIONAMENTO
INERTI

LISTA DI CONTROLLO 2