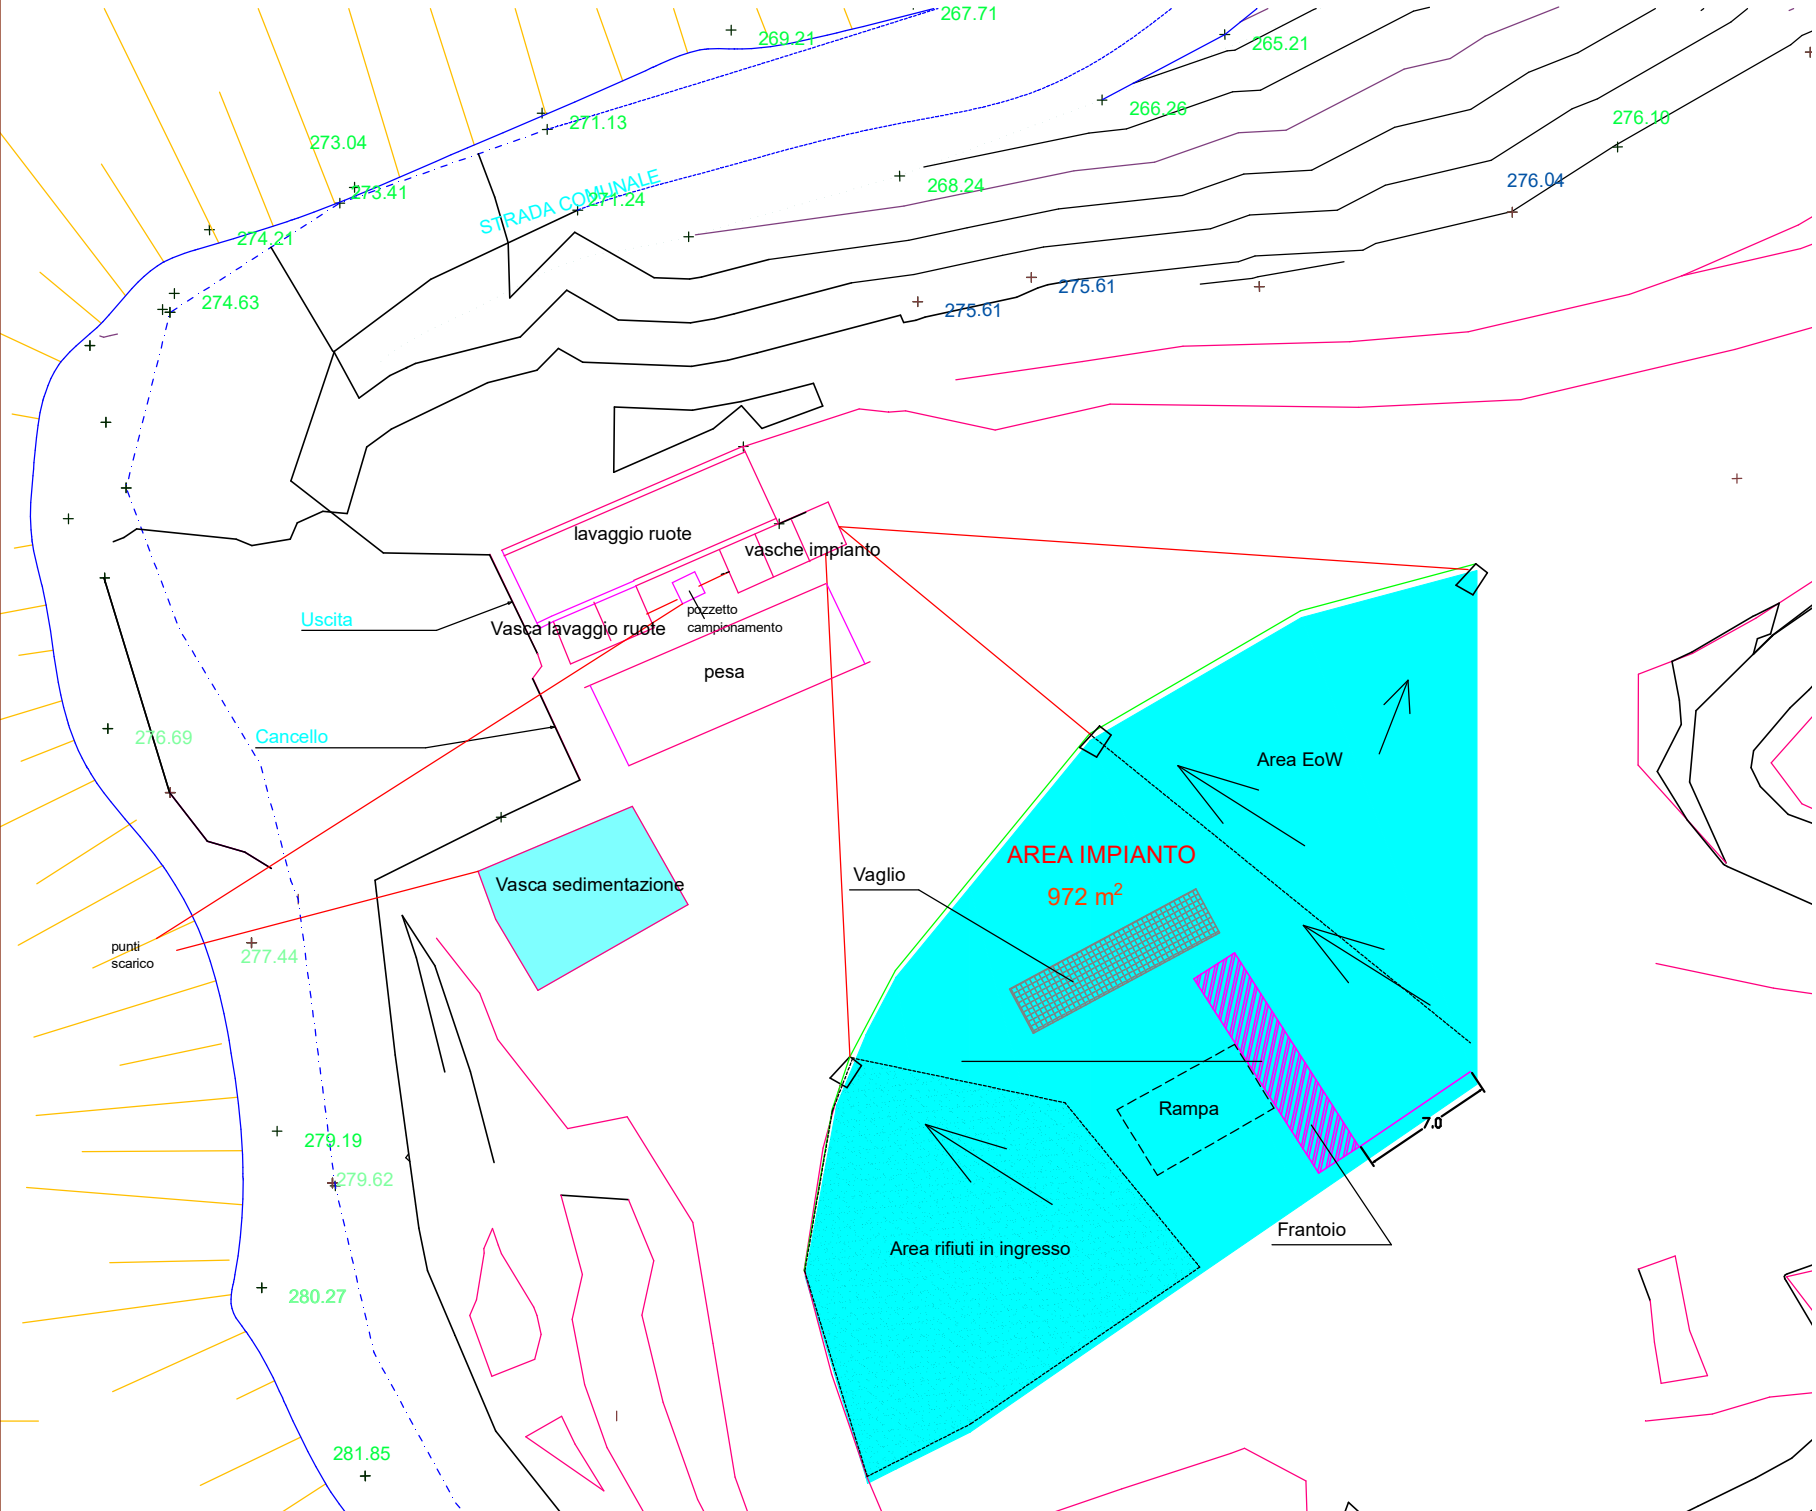

267.71
269.21
265.21
271.13
273.04
266.26
276.10
273.41
STRADA COMUNALE
271.24
268.24
276.04
274.21
274.63
275.61
275.61
lavaggio ruote
vasche impianto
pozzetto
campionamento
Uscita
Vasca lavaggio ruote
pesa
276.69
Cancello
Area EoW
AREA IMPIANTO
972 m²
Vasca sedimentazione
Vaglio
punti
scarico
277.44
Rampa
7.0
279.19
279.62
Frantoio
Area rifiuti in ingresso
280.27
281.85