


## SEZIONE 1-1

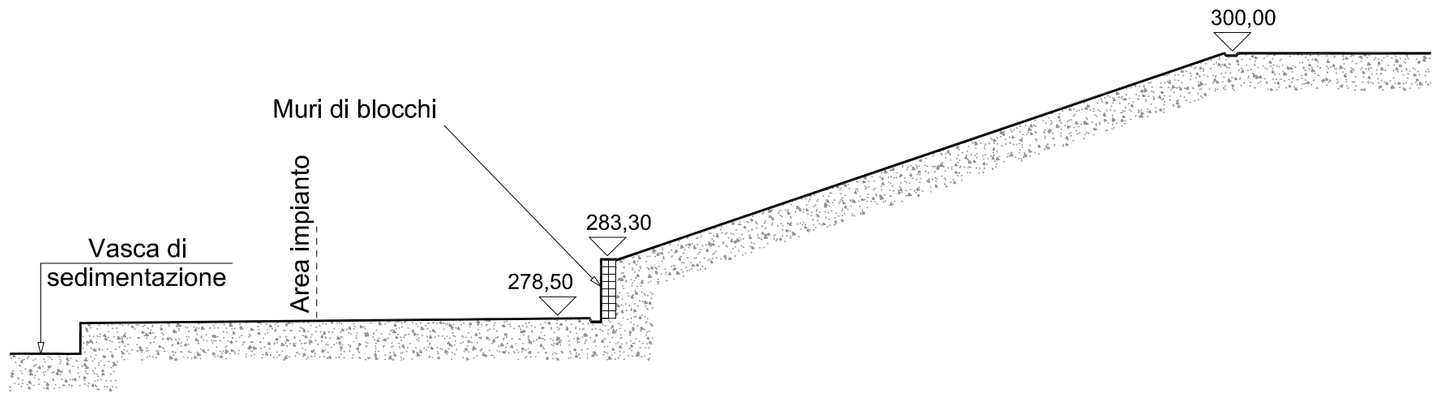


## SEZIONE 1-2

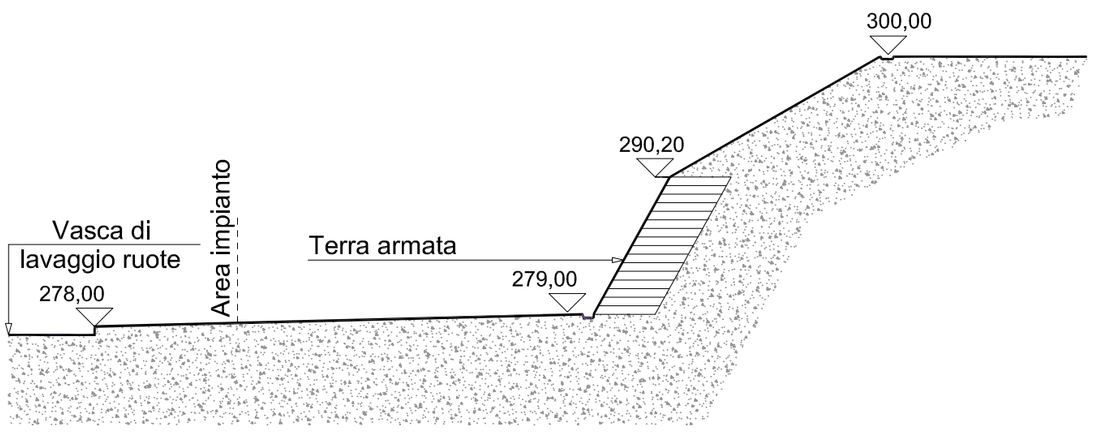


## SEZIONE 1-3

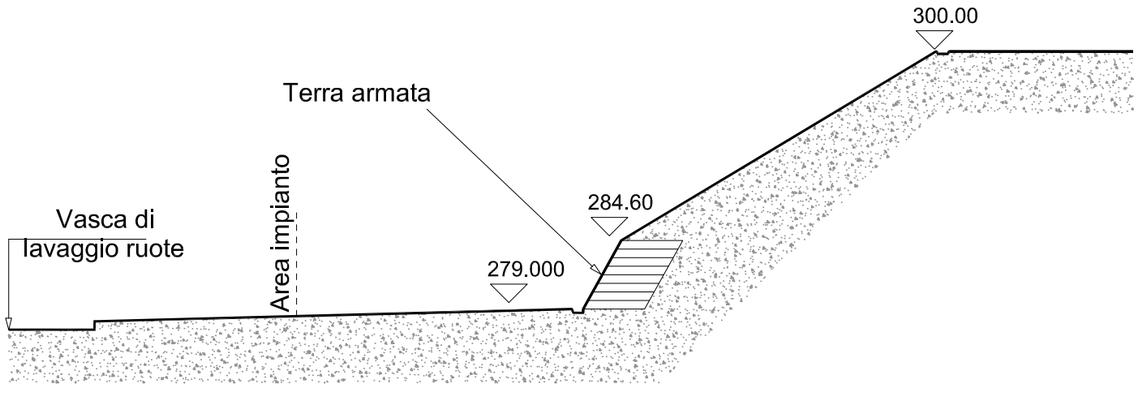


COMUNE DI ROCCHETTA DI VARA

PROVINCIA DI LA SPEZIA

REGIONE LIGURIA

VARIANTE NON SOSTANZIALE AL PIANO DI RIPRISTINO AMBIENTALE
CAVA DI SERPENTINO E DIASPRO DENOMINATA "PONTE NUOVO"

# SEZIONI INTEGRATIVE AREA IMPIANTO
# SCALA 1:500



| | |
|---|---|
| Elaborato | D 05 |
| | 01/07/2025 |
| | 1.0 |

Firmato digitalmente da

**LUCA PIAGGI**

SerialNumber = TINIT-PGGLCU81P05E463S
C = IT


**Via Ger[illegible] 3 La Spezia**
**[illegible]/16658**
**Email: lucapiaggi@gmail.com**
**Pec: lucapiaggi@pec.epap.it**