

SEZIONE 1-1

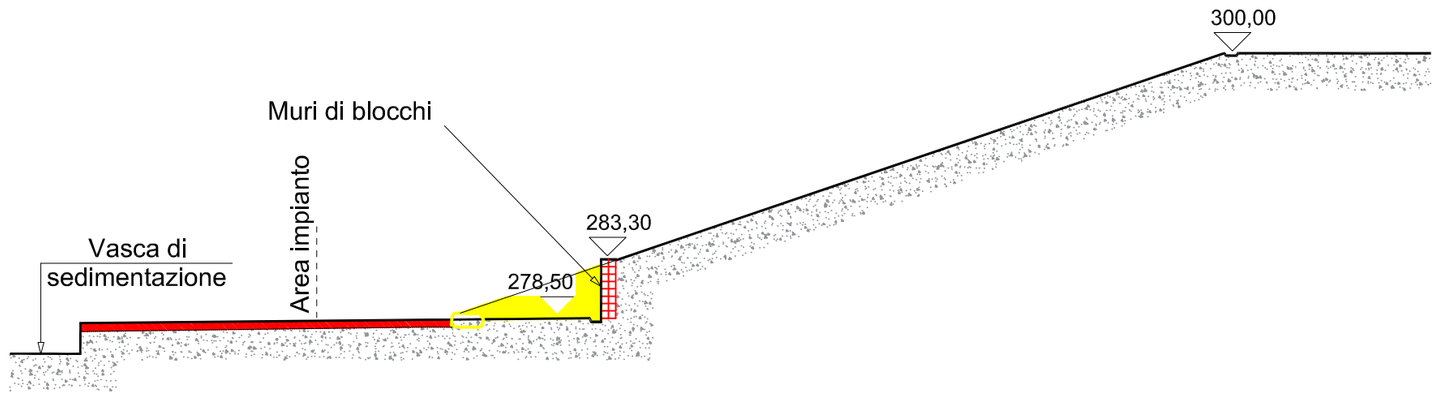


OPERE IN PROGETTO

OPERE IN VARIANTE

SEZIONE 1-2

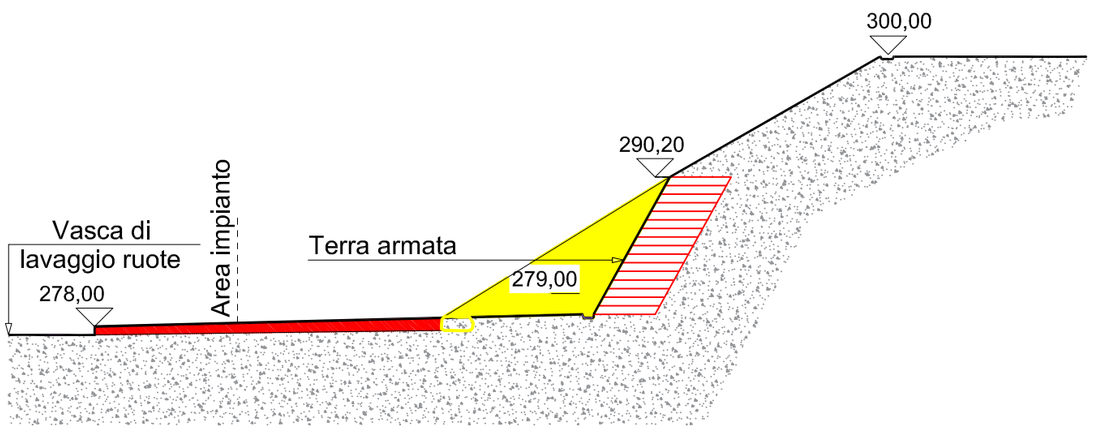

SEZIONE 1-3

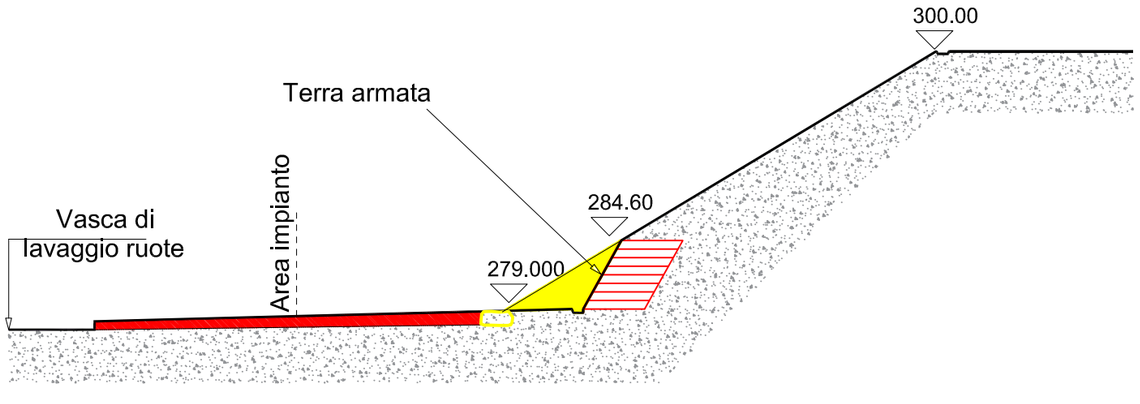

COMUNE DI ROCCHETTA DI VARA

PROVINCIA DI LA SPEZIA

REGIONE LIGURIA

VARIANTE NON SOSTANZIALE AL PIANO DI RIPRISTINO AMBIENTALE
CAVA DI SERPENTINO E DIASPRO DENOMINATA "PONTE NUOVO"

RAFFRONTO SEZIONI INTEGRATIVE AREA IMPIANTO
SCALA 1:500



Firmato digitalmente da

LUCA PIAGGI

SerialNumber = TINIT-PGGLCU81P05E463S [illegible]/16658
C = IT

Elaborato	D 07
	01/07/2025
	1.0

Via Ger[illegible] 3 La Spezia
Email: lucapiaggi@gmail.com
Pec: lucapiaggi@pec.epap.it