



2 PROSPETTO A
1 : 150

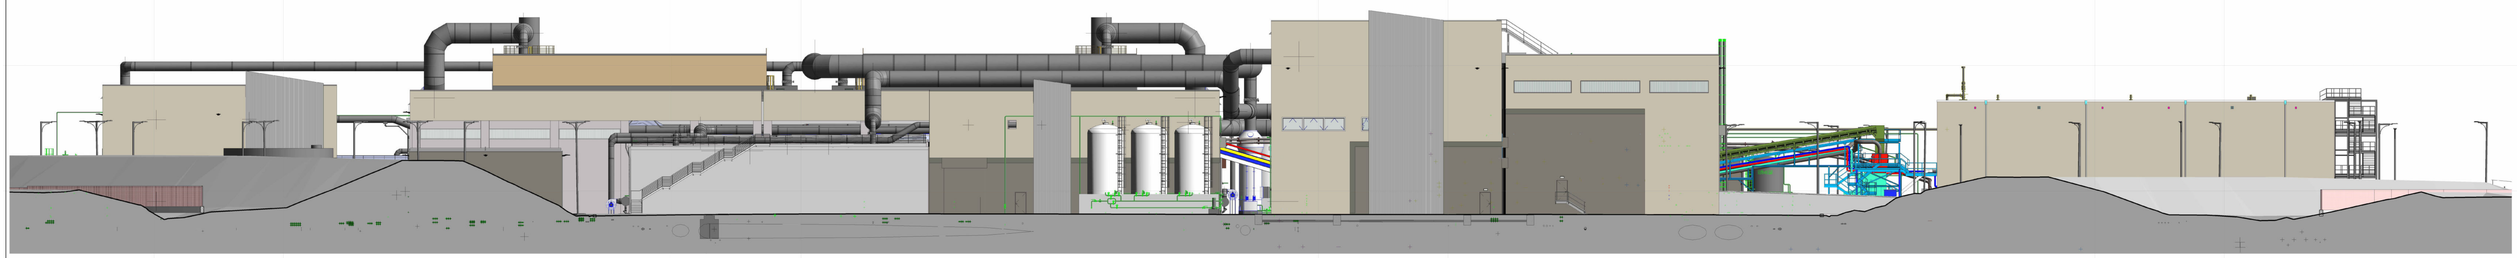

1 PROSPETTO B
1 : 150

Keyplant

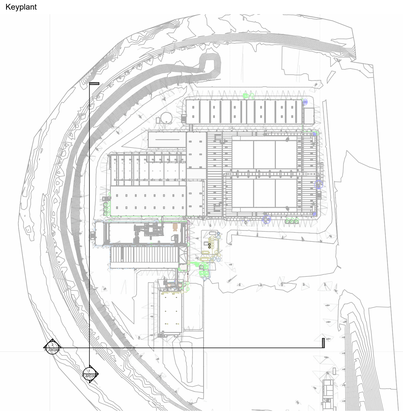

Comune
VEZZANO LIGURE
Provincia
PROVINCIA DELLA SPEZIA
ATO Rifiuti - Soggetto Attuatore PNRR

Opera

POLO INTEGRATO DI TRATTAMENTO E RECUPERO DEI RIFIUTI LOCALITA' SALICETI - COMUNE DI VEZZANO LIGURE (SP)

IMPIANTO PER IL TRATTAMENTO E IL RECUPERO DELLA FORSU CON PRODUZIONE DI COMPOST DI QUALITA' E BIOMETANO SOSTENIBILE AVANZATO

Codice di sito-Codice di impianto **SP01 - DA1**	Livello di progettazione **E ESECUTIVO**	
Codice di sistema **G SISTEMI GENERALI**	Tipologia e Disciplina **P Pianta - Prospetto - Sezione** **U Urbanistica**	
Descrizione: **Confronto ARC008**	Progressivo e revisione **3 A**	
Titolo documento **Confronto ARC008**	Formato di stampa **A1**	Scala **1:100**
Codifica documento **SP01-DA1-E-G10-PU-03-A_ConfrontoARC008**		Codice Commessa **23CO00012**

Rev.	Data	Descrizione	Redatto	Controllato	Approvato
A	Sett. 2025	PRIMA EMISSIONE	Ing. Simone Paoli	Ing. Chiara Ugolini	Ing. Flaviano Fracaro

Committenza:
ReCos S.p.A.
Sede Legale: Via A. Picco, 22 - 19124 La Spezia
Tel: 0187 5391 r Fax 0187. 511380

Redatto:
Ladurner S.R.L.
Via Innsbruck 19, 39100 Bolzano (BZ)
Tel. 0471 946600 Fax 0471 946605
www.ladurnerambiente.it

Responsabile progettazione:
Ing. Paoli Simone
Collaboratori progettazione:
P.I. Bertolla Mattia
P.I. Farina Mauro
Ing. Mastrolia Antonio
Ing. Monni Giuliano

Finanziato dall'Unione europea
NextGenerationEU

MINISTERO DELL'AMBIENTE E DELLA SICUREZZA ENERGETICA

IMPIANTO PER IL TRATTAMENTO ED IL RECUPERO DELLA FORSU CON PRODUZIONE DI COMPOST E BIOMETANO
Progetto finanziato dall'Unione Europea - NextGenerationEU - Piano Nazionale Resilienza e Resilienza (PNRR)

MISSIONE "2/RIVOLUZIONE VERDE E TRANSIZIONE ECOLOGICA"
COMPONENTE "1/ECONOMIA CIRCOLARE E AGRICOLTURA SOSTENIBILE"
INVESTIMENTO "1.1 LINEA B/AMMODERNAMENTO E REALIZZAZIONE DI NUOVI IMPIANTI DI TRATTAMENTO/RICICLO DEI RIFIUTI URBANI PROVENIENTI DALLA RACCOLTA DIFFERENZIATA.

CIG: 6668606114F
CUP: I23Q22000110004 (finanziamento PNRR)
CUP: J61B16000050005 (incentivi biometano)