


Prospetto Nord-Est
1:200

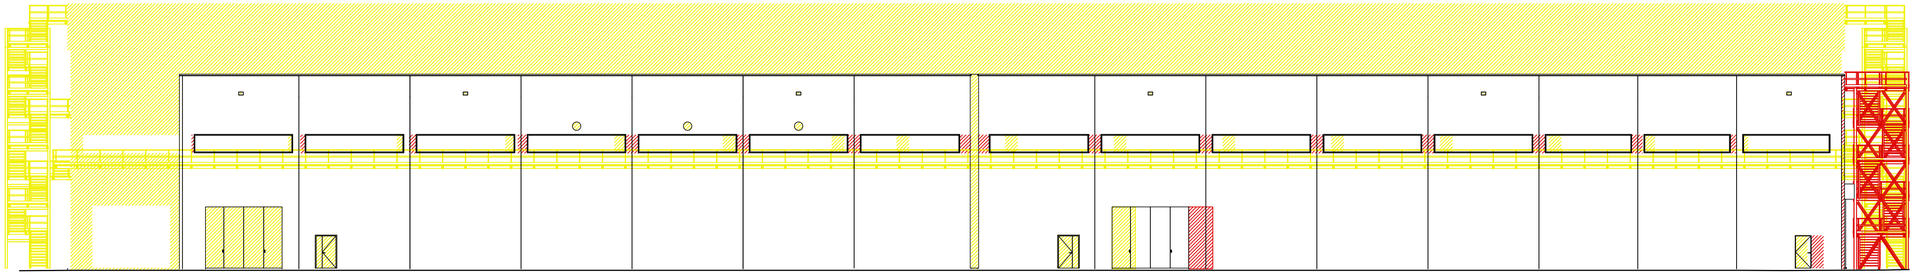


Prospetto Sud-Ovest
1:200

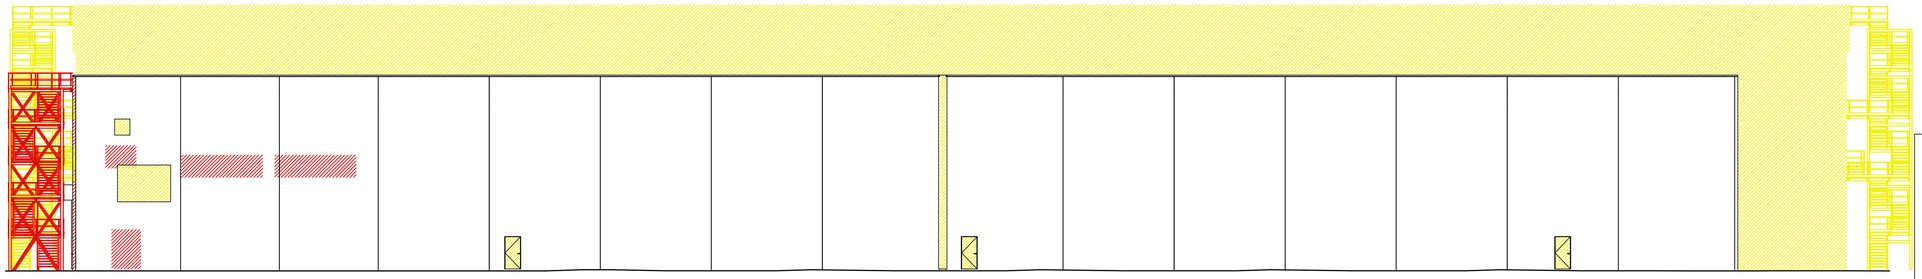

Prospetto Nord-Ovest
1:200

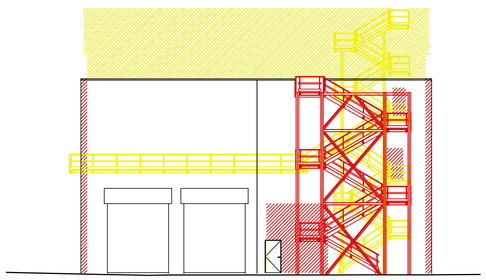

Prospetto Sud-Est
1:200

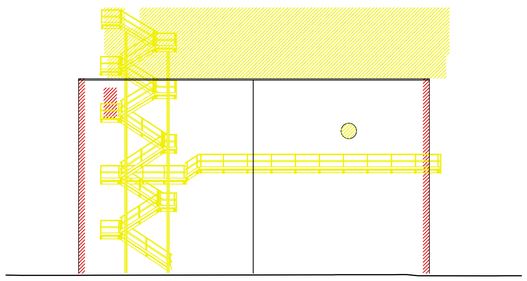

Legenda:

Demolizioni e rimozioni rispetto al progetto definitivo

Nuove costruzioni e realizzazioni rispetto al progetto definitivo

Comune
VEZZANO LIGURE
Provincia
PROVINCIA DELLA SPEZIA
ATO Rifiuti - Soggetto Attuatore PNRR

Opera:
POLO INTEGRATO DI TRATTAMENTO E RECUPERO DEI RIFIUTI
LOCALITA' SALICETI - COMUNE DI VEZZANO LIGURE (SP)

IMPIANTO PER IL TRATTAMENTO E IL RECUPERO DELLA FORSU CON PRODUZIONE DI COMPOST DI QUALITA' E BIOMETANO SOSTENIBILE AVANZATO

Oggetto:
SCIA DI VARIANTE per modifiche al PAUR n° 2286-2021 del 17.04.2021 - EDIFICIO N°3

TAVOLA:
06

Titolo: ***Architettonico Urbanistica***
PROSPETTI EDIFICIO 3
CAPANNONE A6
STATO DI RAFFRONTO

Livello di progettazione: **E ESECUTIVO**
Tipologia e Disciplina: **ARCH - URBANISTICA**
Formato di stampa: **A1**
Scala: **1:200**
Titolo Documento: **TAV_06 PROSPETTI RAFFRONTO EDIF 3 CAP A6.dwg**
Codice Commessa: **23CO00012**

Rev.	Data	Descrizione	Redatto	Controllato	Approvato
A	Marzo 2025	PRIMA EMISSIONE	Dott. Ing. S. Paoli	Dott. Ing. C. Ugolini	Dott. Ing. F. Fracaro

Committenza:
recos servizi ambientali | iren gruppo
ReCos S.p.A.
Sede Legale: Via A. Picco, 22 - 19124 La SpeziaTel: 0187 5391 / Fax 0187. 511380

Redatto:
LADURNER ENVIRO
Ladurner S.R.L.
Via Innsbruck 33 39100 Bolzano (BZ)
Tel. 0471 949800 Fax 0471 949805
www.ladurnerambiente.it

Responsabile progettazione:
Ing. Paoli Simone
Collaboratori progettazione:
P.I. Beriotta Mattia
P.I. Testa Mauro

ORDINE DEGLI INGEGNERI DELLA PROV. DI BOLZANO
Dott. Ing. SIMONE PAOLI
n. 1452
INGENIEURKAMMER DER PROVINZ BOZEN

Finanziato dall'Unione europea
NextGenerationEU

MINISTERO DELL'AMBIENTE E DELLA SICUREZZA ENERGETICA

IMPIANTO PER IL TRATTAMENTO ED IL RECUPERO DELLA FORSU CON PRODUZIONE DI COMPOST E BIOMETANO
Progetto finanziato dall'Unione Europea - NextGenerationEU - Piano Nazionale Resistenza e Resilienza (PNRR)

MISSIONE "2/RIVOLUZIONE VERDE E TRANSIZIONE ECOLOGICA"
COMPONENTE "1/ECONOMIA CIRCOLARE E AGRICOLTURA SOSTENIBILE"
INVESTIMENTO "1.1 LINEA B/AMMODERNAMENTO E REALIZZAZIONE DI NUOVI IMPIANTI DI TRATTAMENTO/RICICLO DEI RIFIUTI URBANI PROVENIENTI DALLA RACCOLTA DIFFERENZIATA.

CIG: 666660614FCUP: I23G22000110004 (finanziamento PNRR)
CUP: J61B16000050005 (incentivi biometano)