
DATI - art. 76 ter dell Norme di Conformità del PUC			DATI DEL PROGETTO DI VARIANTE		QUADRO COMPARATIVO	
NUOVE COSTRUZIONI	UN. DI MISURA	SUPERFICI	UN. DI MISURA	SUPERFICI	UN. DI MISURA	SUPERFICI
Capannone A1	MQ	441,90	MQ	460,53	MQ	18,63
Capannone A2	MQ	1.841,20	MQ	2.110,80	MQ	269,60
Capannone A3	MQ	3.939,50	MQ	4.007,90	MQ	68,40
Capannone A4 ed officina	MQ	1.893,70	MQ	1.988,19	MQ	94,49
Capannone A5	MQ	7.908,80	MQ	7.701,08	MQ	-207,72
Capannone A6	MQ	2.286,50	MQ	2.419,56	MQ	133,06
Palazzina Uffici	MQ	778,00	MQ	778,00	MQ	0,00
TOTALE		**19.089,60**		**19.466,06**		**376,46**
IMPIANTI TECNOLOGICI						
Tettoia A8 e locali tecnici	MQ	1.026,50	MQ	1.152,65	MQ	126,15
Digestori	MQ	1.145,50	MQ	740,43	MQ	-405,07
Impianto Bio GAS	MQ	981,25	MQ	981,25	MQ	0,00
Impianto SNAM	MQ	370,75	MQ	370,75	MQ	0,00
TOTALE		**3.524,00**		**3.245,08**		**-278,92**
TOTALE COMPLESSIVO	**MQ**	**22.613,60**	**MQ**	**22.711,14**	**MQ**	**97,54**
MARGINE DI FLESSIBILITA' (2%)	**MQ**	**452,27**	**INCREMENTO MQ**	**97,54**	**QUANTITA' RESIDUA MQ**	**354,73**

Pianta
1:200

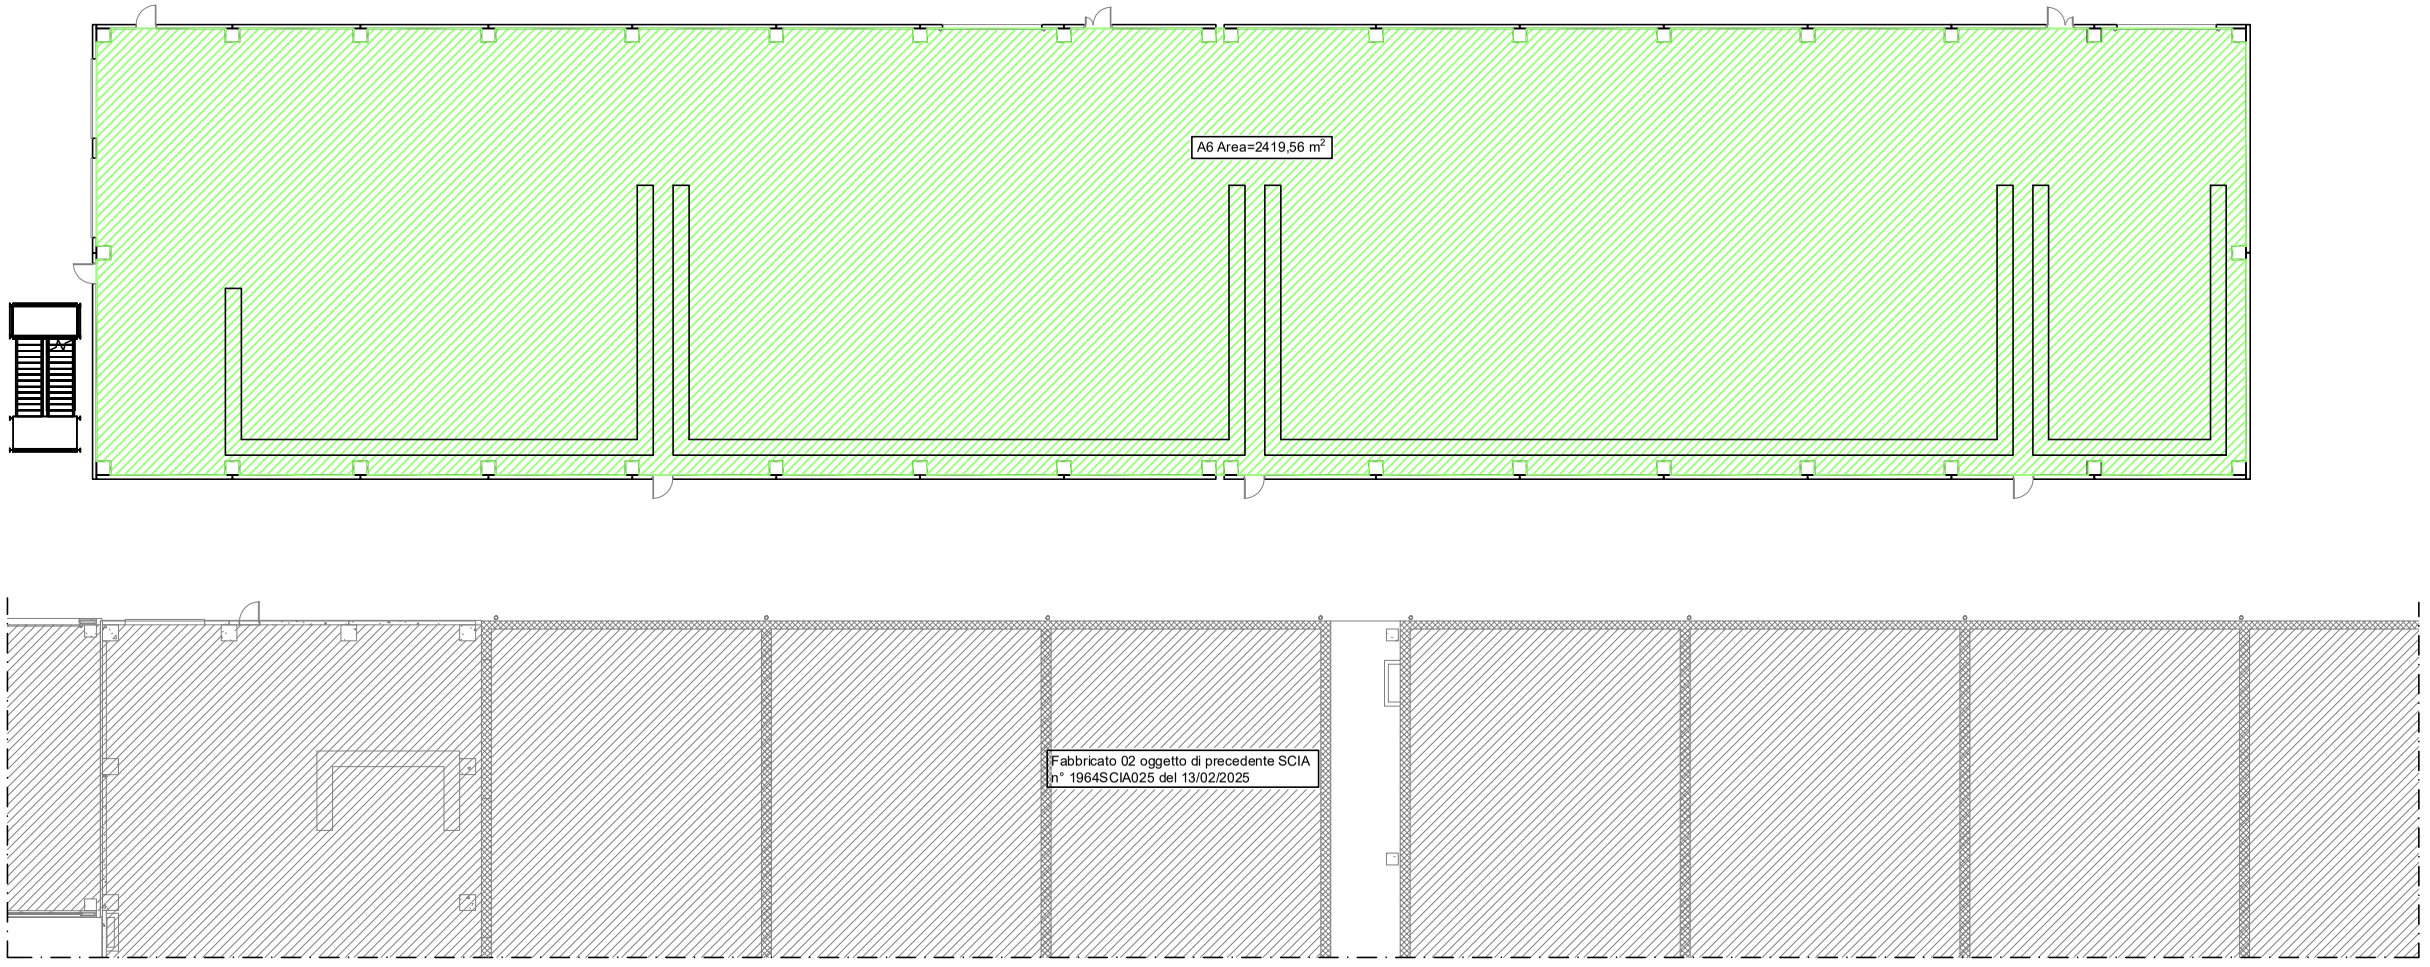

Comune
VEZZANO LIGURE
Provincia
PROVINCIA DELLA SPEZIA
ATO Rifiuti - Soggetto Attuatore PNRR

Opera:
POLO INTEGRATO DI TRATTAMENTO E RECUPERO DEI RIFIUTI
LOCALITA' SALICETI - COMUNE DI VEZZANO LIGURE (SP)

IMPIANTO PER IL TRATTAMENTO E IL RECUPERO DELLA FORSU CON PRODUZIONE DI COMPOST DI QUALITA' E BIOMETANO SOSTENIBILE AVANZATO

Oggetto:
SCIA DI VARIANTE per modifiche al PAUR n° 2286-2021 del 17.04.2021 - EDIFICIO N°3

TAVOLA:
28

Titolo: ***Architettonico Urbanistica***
EDIFICIO 3
CAPANNONE A6
ANALISI SUPERFICI

Livello di progettazione: E ESECUTIVO
Tipologia e Disciplina: ARCH - URBANISTICA
Formato di stampa: A1
Scala: 1:200
Titolo Documento: TAV_28 ANALISI SUPERFICI EDIF 3 CAP A6
Codice Commessa: 23CO00012

Rev.	Data	Descrizione	Redatto	Controllato	Approvato
A	Maggio 2025	PRIMA EMISSIONE	Dott. Ing. S. Paoli	Dott. Ing. C. Ugolini	Dott. Ing. F. Fracaro

Committenza:
recos servizi ambientali | iren gruppo
ReCos S.p.A.
Sede Legale: Via A. Picco, 22 - 19124 La SpeziaTel. 0187 5991 / Fax 0187. 511380

Redatto:
LADURNER ENVIRO
Ladurner S.R.L.
Via Innsbruck 33 39100 Bolzano (BZ)
Tel. 0471 945800 Fax 0471 945805
www.ladurnerambiente.it

Responsabile progettazione:
Ing. Paoli Simone
Collaboratori progettazione:
P.I. Bertolla Mattia
P.I. Penna Mauro
Dott. Ing. Simone Paoli
Dott. Ing. Simone Paoli
n° 1450
INGEGNERI LAUREATI
DELLA PROVINCIA DI SPEZIA

Finanziato dall'Unione europea NextGenerationEU
MINISTERO DELL'AMBIENTE E DELLA SICUREZZA ENERGETICA

IMPIANTO PER IL TRATTAMENTO ED IL RECUPERO DELLA FORSU CON PRODUZIONE DI COMPOST E BIOMETANO
Progetto finanziato dall'Unione Europea - NextGenerationEU - Piano Nazionale Resistenza e Resilienza (PNRR)

MISSIONE "RIVOLUZIONE VERDE E TRANSIZIONE ECOLOGICA"
COMPONENTE "1.RICONVERSIONE CIRCOLARE E AGRICOLTURA SOSTENIBILE"
INVESTIMENTO "1.1 LINEA B/AMMODERNAMENTO E REALIZZAZIONE DI NUOVI IMPIANTI DI TRATTAMENTO/RICICLO DEI RIFIUTI URBANI PROVENIENTI DALLA RACCOLTA DIFFERENZIATA.

CIG: 8989809814/CUP: I23C23000110004 (finanziamento PNRR)
CUP: J51B19D00050006 (incentivi biometano)