
1 Progetto - Inquadramento territoriale su ortofoto

1:2000




2 Keyplan Dettaglio scarico Carta Tecnica Regionale (CTR)

1:10000

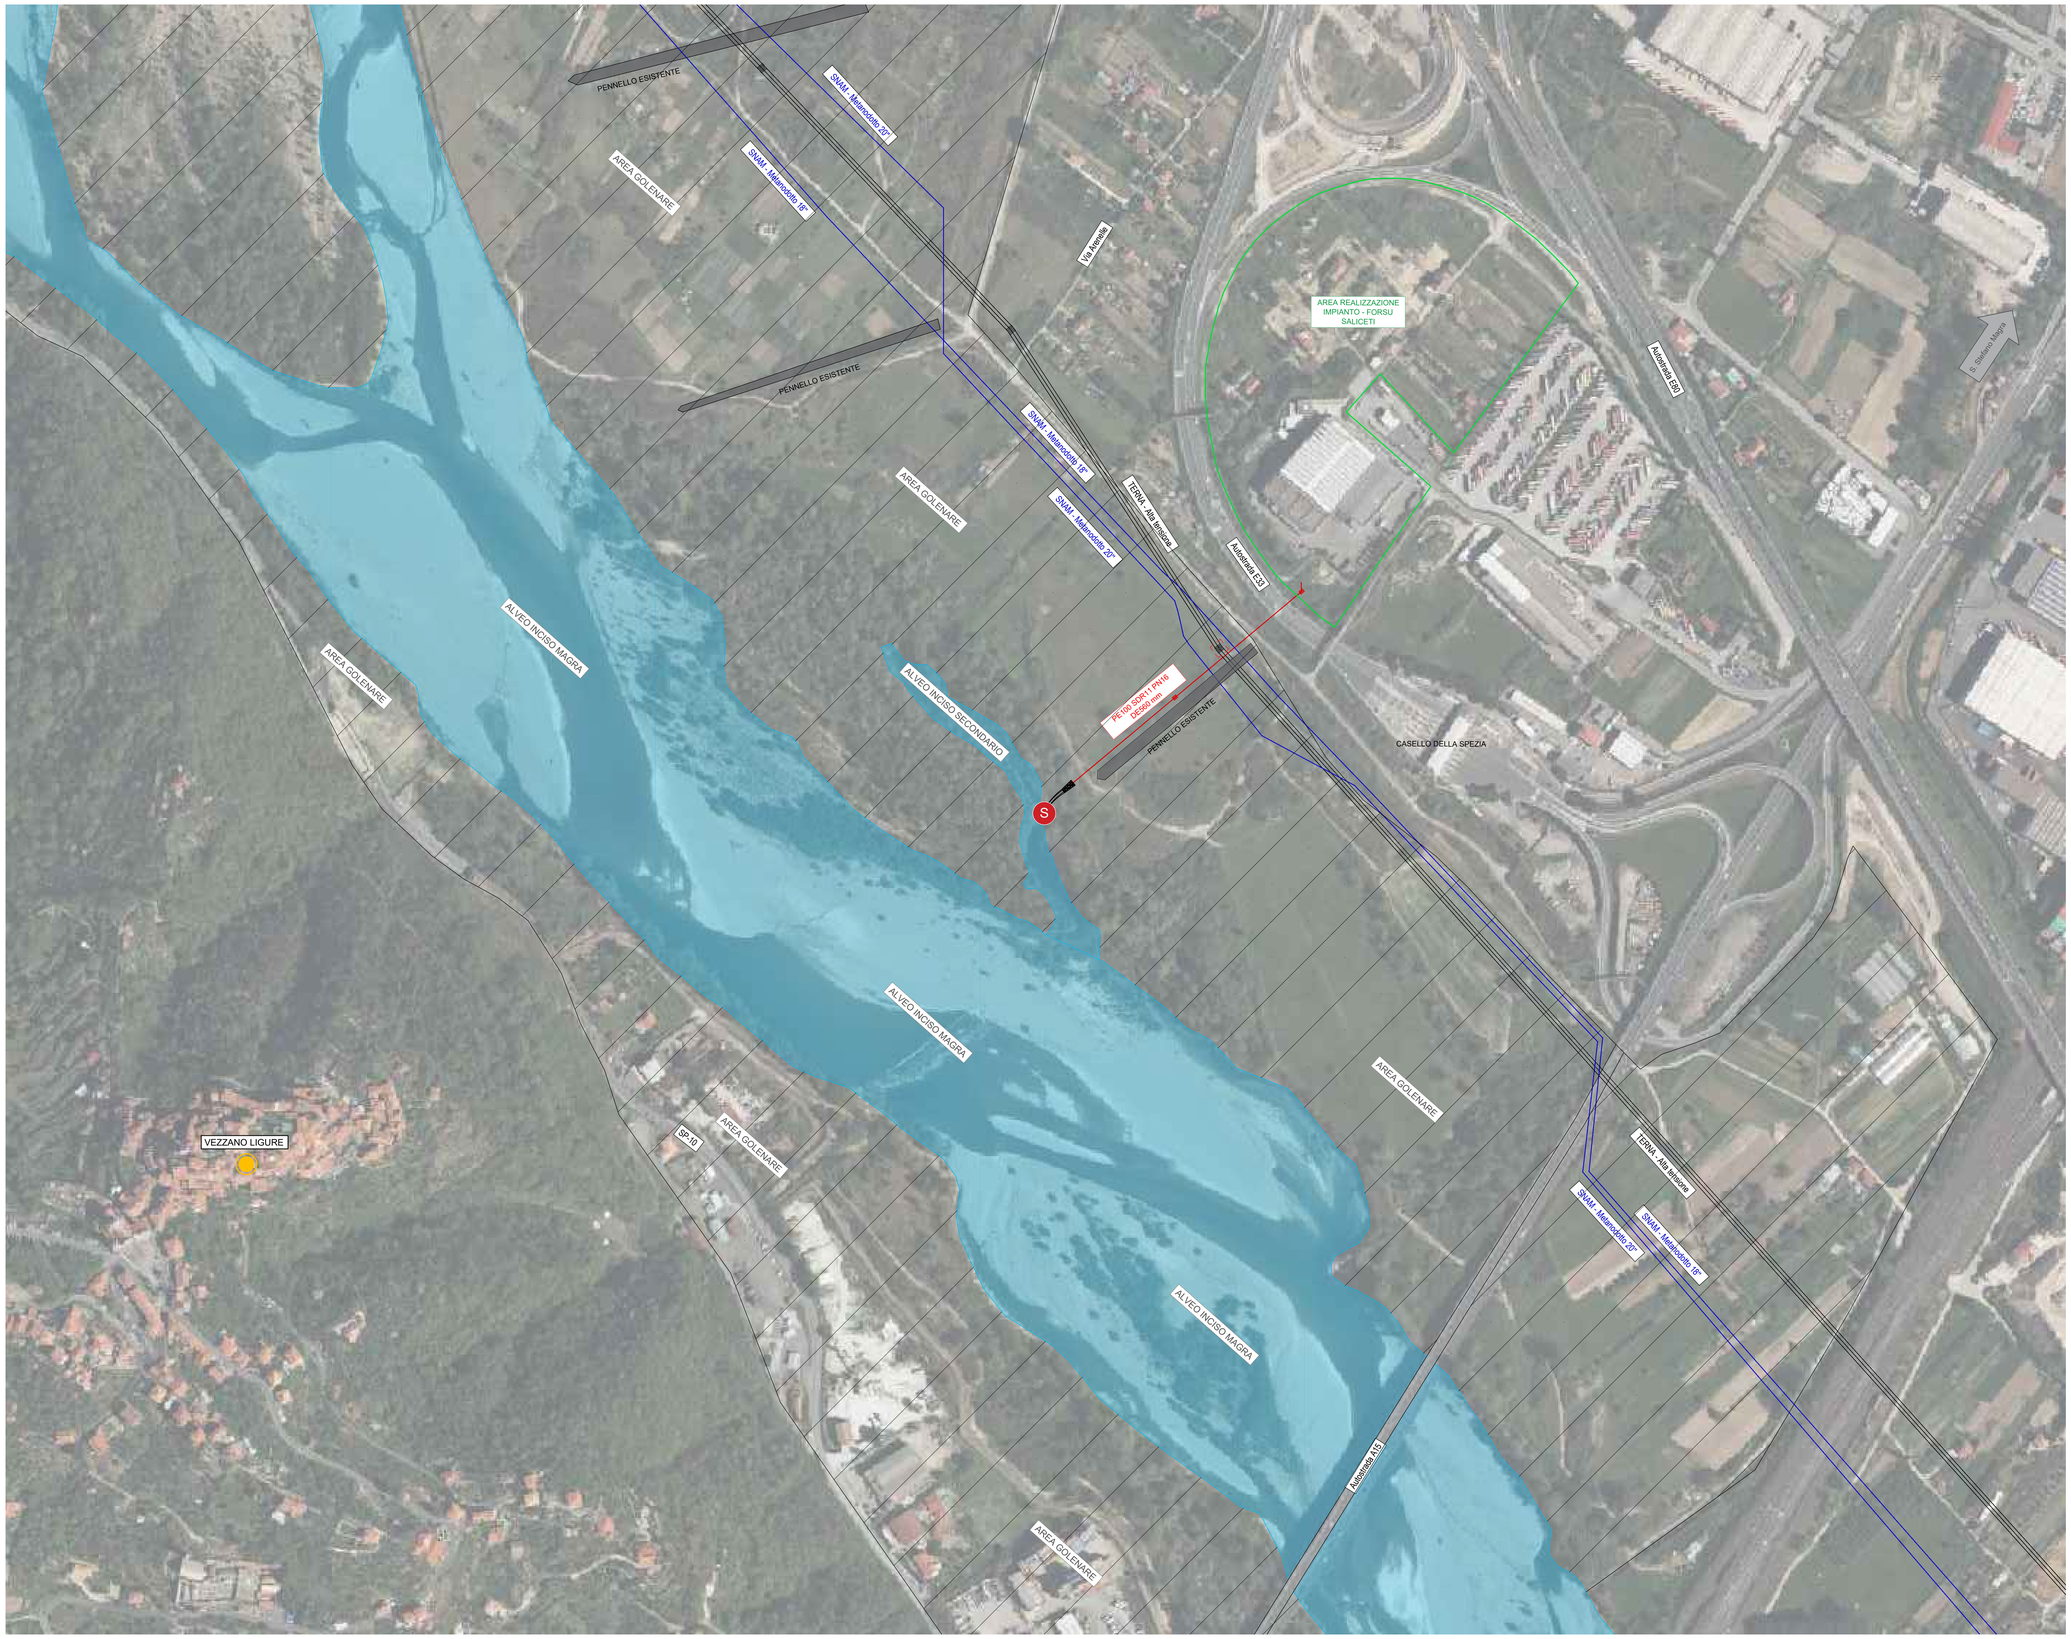

3 Keyplan - Dettaglio scarico Carta Tecnica Regionale (CTR)

1:1000

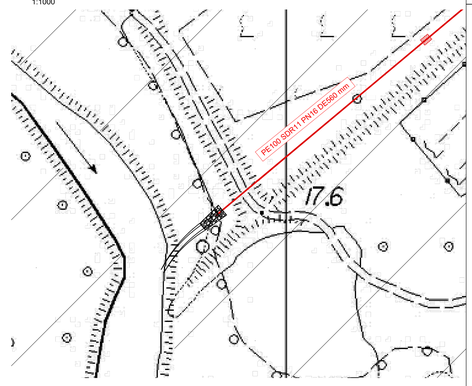

STATO DI FATTO:

- CONDOTTA SNAM
- ELETTRODOTTO TERNA
- AREA GOLENARE

STATO DI PROGETTO:

- CONDOTTA DI ADDUZIONE IN PROGETTO
- DIFESA SPONDALE
- FOSSO DI SCOLO
- SCARICO IN PROGETTO
- BUCA TECNOLOGIA TOC

Comune
VEZZANO LIGURE
Provincia
PROVINCIA DELLA SPEZIA
ATO Rifiuti - Soggetto Attuatore PNRR

Opera

POLO INTEGRATO DI TRATTAMENTO E RECUPERO DEI RIFIUTI LOCALITA' SALICETI - COMUNE DI VEZZANO LIGURE (SP)

IMPIANTO PER IL TRATTAMENTO E IL RECUPERO DELLA FORSU CON PRODUZIONE DI COMPOST DI QUALITA' E BIOMETANO SOSTENIBILE AVANZATO

Codice di sito-Codice di impianto **SP01 - DA1**	Livello di progettazione **E ESECUTIVO**
Codice di sistema **C500**	Tipologia e Disciplina **P Planimetia** **D Idraulica**
Descrizione: **Scarico Magra**	Progressivo e revisione **01 A**
Titolo documento **Inquadramento territoriale**	Formato di stampa **A0** / Scala **1:2000**
Codifica documento **SP01-DA1-E-C500-PD-01-A**	Codice Commessa **23CO00012**

Rev.	Data	Descrizione	Redatto	Controllato	Approvato
A	Ottobre 2025	Emissione esecutivo	Ing. Simone Paoli	Ing. Chiara Ugolini	Ing. Flaviano Fracario

Committente:
ReCos S.p.A.
Sede Legale: Via A. Picco, 22 - 19124 La Spezia
Tel. 0187 5391 / Fax 0187. 511380

Redatto:
Responsabile progettazione:
Ing. Paoli Simone
Collaboratori progettazione:
P.I. Barlotta Mattia
P.I. Farina Mauro
Ing. Mastrota Antonio
Ing. Monni Giuliano
Ladurner S.R.L.
Via Innsbruck 33 39100 Bolzano (BZ)
Tel. 0471 949800 Fax 0471 949805
www.ladurnerambiente.it

Finanziato dall'Unione europea
NextGenerationEU

MINISTERO DELL'AMBIENTE E DELLA SICUREZZA ENERGETICA

IMPIANTO PER IL TRATTAMENTO ED IL RECUPERO DELLA FORSU CON PRODUZIONE DI COMPOST E BIOMETANO
Progetto finanziato dall'Unione Europea – NextGenerationEU - Piano Nazionale Resistenza e Resilienza (PNRR)

MISSIONE "2/RIVOLUZIONE VERDE E TRANSIZIONE ECOLOGICA"
COMPONENTE "1/ECONOMIA CIRCOLARE E AGRICOLTURA SOSTENIBILE"
INVESTIMENTO "1.1 LINEA B/AMMODERNAMENTO E REALIZZAZIONE DI NUOVI IMPIANTI DI TRATTAMENTO/RICICLO DEI RIFIUTI URBANI PROVENIENTI DALLA RACCOLTA DIFFERENZIATA.

CIG: 666690614F
CUP: I23C22000110004 (finanziamento PNRR)
CUP: J61B18000050005 (incentivi biometano)