

1 Progetto - Sezione A-A generale scarico

1:250

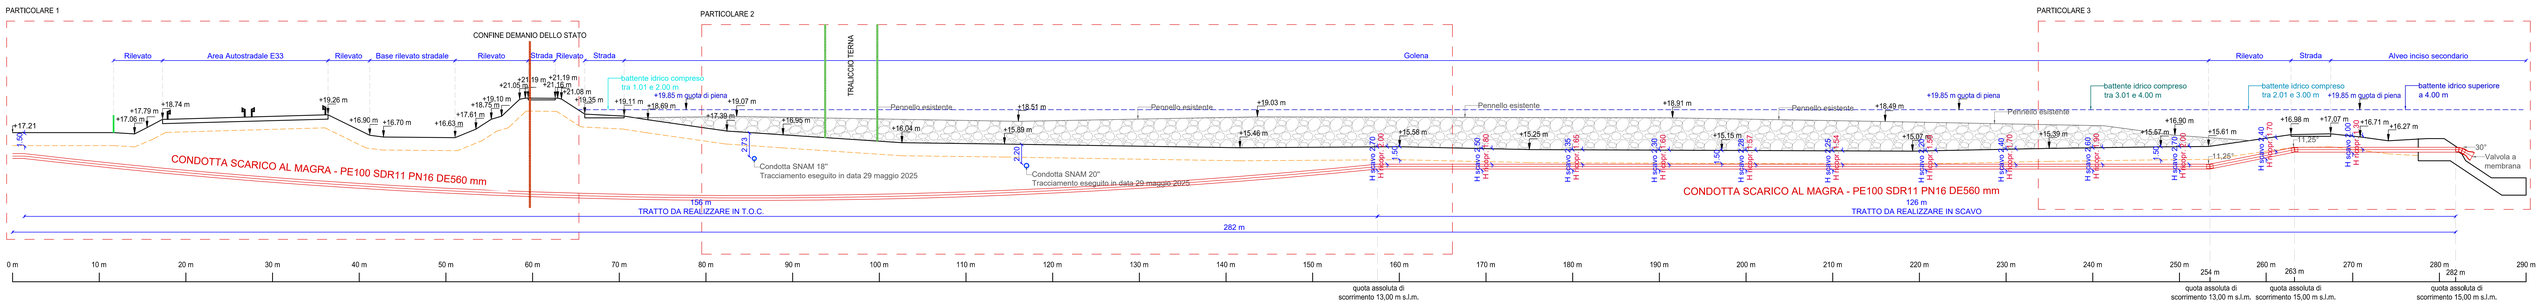


2 Progetto - sezione particolare 2

1:100

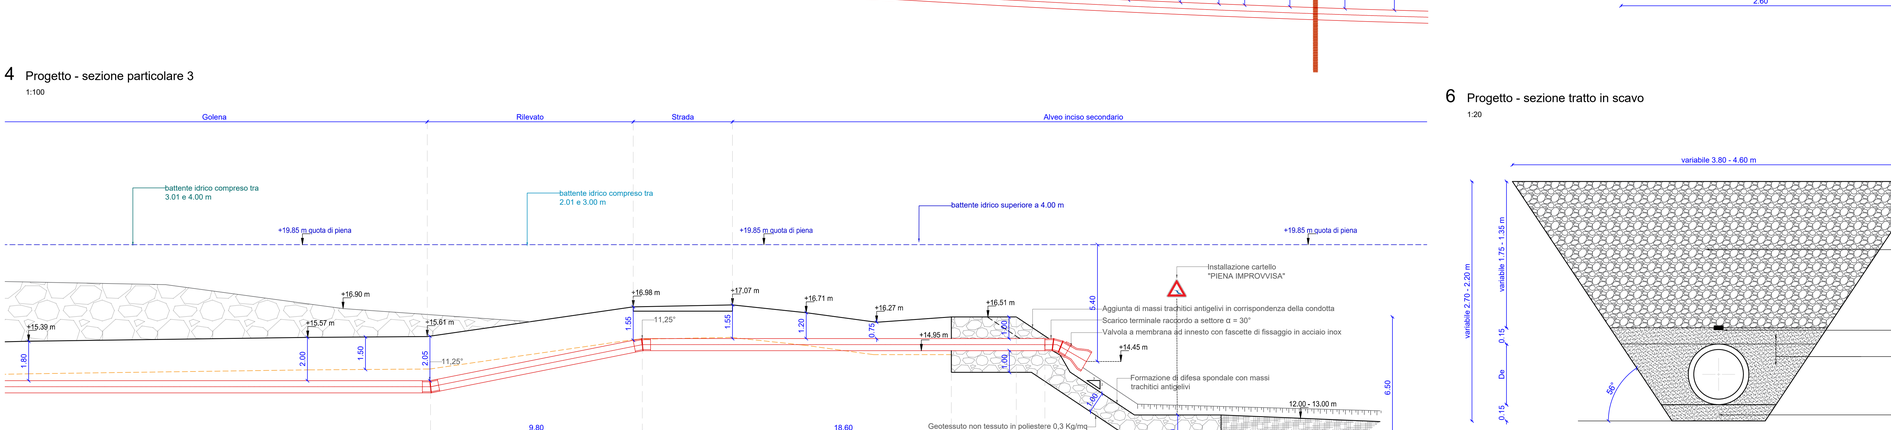

3 Progetto - sezione particolare 1

1:100

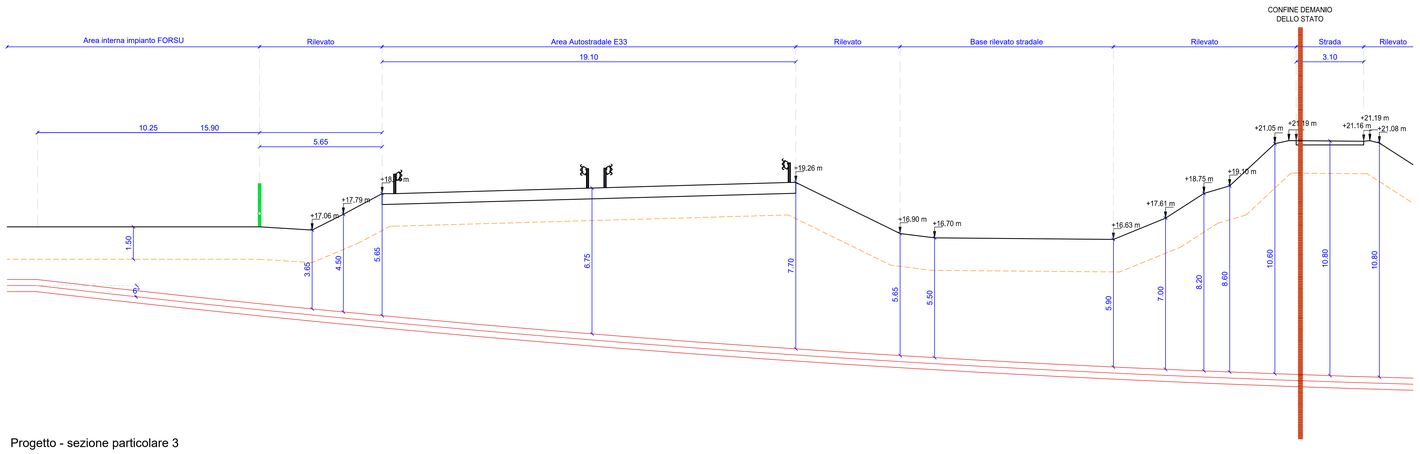


4 Progetto - sezione particolare 3

1:100

5 Progetto - sezione fosso di scolo

1:20

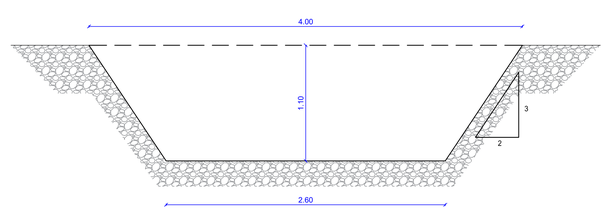

6 Progetto - sezione tratto in scavo

1:20

NOTA 1:
L'esatta posizione dello scarico in corrispondenza dell'alveo inciso del fiume Magra dovrà essere verificata ed eventualmente rettificata in funzione dell'effettiva posizione del ciglio di sponda esistente.

NOTA 2:
L'angolo di curvatura della tecnologia TOC potrà essere variata e rettificata dall'impresa esecutrice.

NOTA 3:
La posizione dei sottoservizi (Enel e/o Municipalizzate, gas, H20, fognatura, telefonia e fibra ottica, pubblica illuminazione, metanodotti, teleriscaldamento, ecc..) deve essere integrata e verificata prima dell'inizio dei lavori.

NOTA 4:
Prima dell'esecuzione di qualsiasi lavoro, è obbligo della Ditta Appaltatrice verificare, anche attraverso indagini geognostiche e sopralluoghi, l'eventuale presenza di opere di fondazione (plinti, travi rovesce, platee, pali, etc.) in corrispondenza del tracciato della condotta in progetto. In caso di interferenze, si dovrà procedere al ridimensionamento, alla modifica del tracciato o all'adozione di adeguate opere di protezione, previa approvazione della Direzione Lavori.

NOTA 5:
In corrispondenza delle buche di realizzazione della TOC la quota di scavo è prevista ad una quota superiore rispetto alla quota di falda (rilevata in data 2/10/2025 pari a +14,00 m s.l.m.). Qualora, in fase di cantiere, si rilevasse la falda ad una quota effettiva maggiore della quota di scavo sarà necessario confinare lo scavo mediante oppurtune opere di consolidamento del terreno in accordo con la D.L.

Comune
VEZZANO LIGURE
Provincia
PROVINCIA DELLA SPEZIA
ATO Rifiuti - Soggetto Attuatore PNRR

Opera

POLO INTEGRATO DI TRATTAMENTO E RECUPERO DEI RIFIUTI LOCALITA' SALICETI - COMUNE DI VEZZANO LIGURE (SP)

IMPIANTO PER IL TRATTAMENTO E IL RECUPERO DELLA FORSU CON PRODUZIONE DI COMPOST DI QUALITA' E BIOMETANO SOSTENIBILE AVANZATO

Codice di sito-Codice di impianto **SP01 - DA1**	Livello di progettazione **E ESECUTIVO**
Codice di sistema **C500**	Tipologia e Disciplina **P Planimetia** **O Idraulica**
Descrizione: **Scarico Magra**	Progressivo e revisione **06 A**
Titolo documento **Sezione generale e particolari**	Formato di stampa **A0** — Scala **1:250 - 1:100**
Codifica documento **SP01-DA1-E-C500-PD-06-A**	Codice Commessa **23CO00012**

Rev.	Data	Descrizione	Redatto	Controllato	Approvato
A	Ottobre 2025	Emissione esecutivo	Ing. Simone Paoli	Ing. Chiara Ugolini	Ing. Flaviano Fracaro

Committenza:
ReCre S.p.A.
Sede Legale: Via A. Picco, 22 - 19124 La Spezia
Tel: 0187 5391 / Fax 0187 511380

Redatto:
LADURNER ENVIRO
Ladurner S.R.L.
Via Innsbruck 33 39100 Bolzano (BZ)
Tel. 0471 949800 Fax 0471 949805
www.ladurnerambiente.it

Responsabile progettazione:
Ing. Paoli Simone
Gruppo di progettazione:
P.I. Bertolla Mattia
P.I. Farina Mauro
Ing. Mastrota Antonio
Ing. Monni Giuliano

Finanziato dall'Unione europea
NextGenerationEU

MINISTERO DELL'AMBIENTE E DELLA SICUREZZA ENERGETICA

IMPIANTO PER IL TRATTAMENTO ED IL RECUPERO DELLA FORSU CON PRODUZIONE DI COMPOST E BIOMETANO
Progetto finanziato dall'Unione Europea - NextGenerationEU - Piano Nazionale Resistenza e Resilienza (PNRR)

MISSIONE "2/RIVOLUZIONE VERDE E TRANSIZIONE ECOLOGICA"
COMPONENTE "1/ECONOMIA CIRCOLARE E AGRICOLTURA SOSTENIBILE"
INVESTIMENTO "1.1 LINEA B/AMMODERNAMENTO E REALIZZAZIONE DI NUOVI IMPIANTI DI TRATTAMENTO/RICICLO DEI RIFIUTI URBANI PROVENIENTI DALLA RACCOLTA DIFFERENZIATA.

CIG: 666660614F
CUP: I23G22000110004 (finanziamento PNRR)
CUP: J81B18000050003 (incentivi biometano)