
SISTEMAZIONE DELLE STRADE, SPESSORE MEDIO UN METRO, CON STRATO FINALE DI 20 cm DI STABILIZZATO DI RECUPERO PROVENIENTE DA IMPIANTI AUTORIZZATI


CANALE DI GRONDA

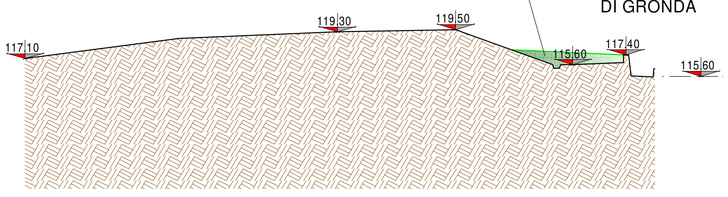

SEZIONE A - A' SCALA 1 : 250

SISTEMAZIONE DELLE STRADE, SPESSORE MEDIO UN METRO, CON STRATO FINALE DI 20 cm DI STABILIZZATO DI RECUPERO PROVENIENTE DA IMPIANTI AUTORIZZATI

CANALE DI GRONDA

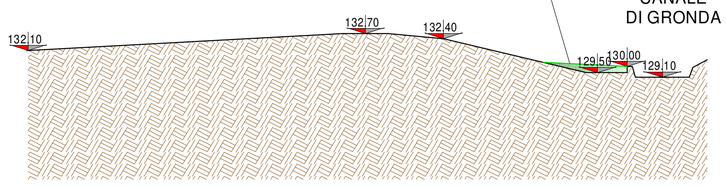

SEZIONE B - B' SCALA 1 : 250

COMUNE DI IMPERIA
PROVINCIA DI IMPERIA

EX - DISCARICA DI PONTICELLI

VARIANTE A.I.A.

PLANIMETRIA DISCARICA CON RIPRISTINO STRADE E SEZIONI TRASVERSALI

OGGETTO DELLA TAVOLA:

SCALA	COMMESSA N°	TAVOLA N°
1 : 500 1 : 250		2

PROPONENTE

E PUNTOUNO S.R.L.

VIA COLOMBO N°54
18011 ARMA DI TAGGIA (IM)
TEL. (0184) 41649 - FAX (0184) 476645

IL PROGETTISTA

ING. MICHELE CANEVELLO

CON STUDIO IN
SANREMO 18038 (IM)
CORSO MAZZINI N. 413/F

PROGETTO IN DATA

26 Settembre 2025

REV. N°	DATA	DESCRIZIONE REVISIONE	REDATTA	VERIFICATA	APPROVATA
0	20 MAR 2024	VARIANTE A.I.A.			
1	9 LUG 2024	COMPLETAMENTO CAPPING E RETTIFICA MORFOLOGICA			
2	12 NOV 2024	VARIANTE			
3	26 SET 2025	VARIANTE			

RIPRISTINI STRADE
mq 6.000 mc 7.000

PLANIMETRIA DELLA DISCARICA SCALA 1 : 500

BIOFILTRO IN SOSTITUZIONE DELLA TORCIA

CISTERNA DEL PERCOLATO CONCENTRATO DA 80 mc

CISTERNA DI ACCUMULO DIAFRAMMA 2 DA 18 mc

NUOVO PUNTO DI CARICO DEL PERCOLATO SU AUTOCARRI

PALO ENEL