
PLANIMETRIA SITUAZIONE ATTUALE
SCALA 1 : 200

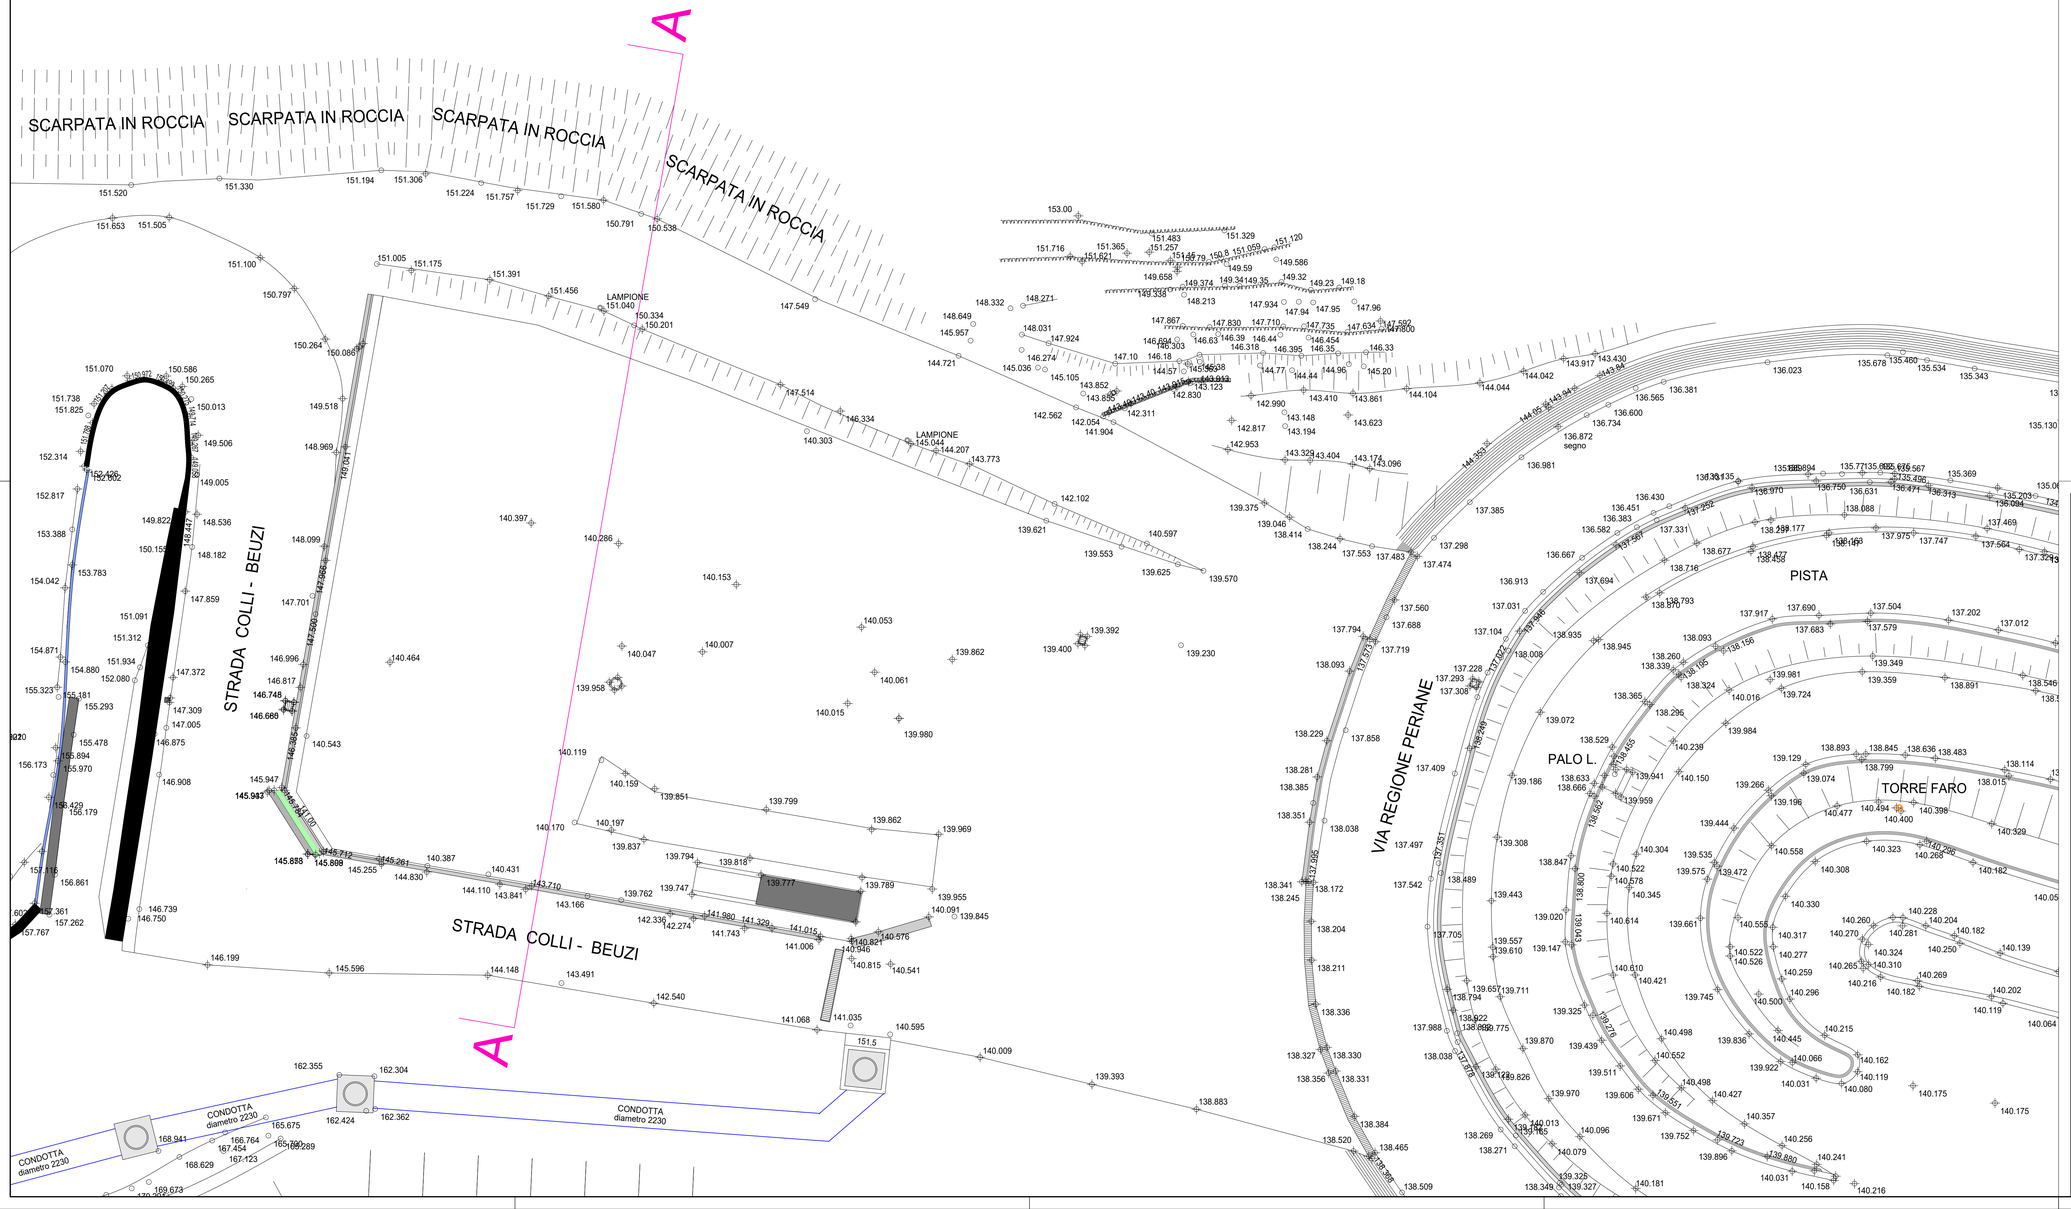

PROVINCIA DI IMPERIA
Stazione Unica Appaltante Viale Matteotti, 147 - 18100 Imperia Italia
Ufficio Settore 4 Infrastrutture e Rifiuti
E-mail: ambiente.rifiuti@provincia.imperia.it - tel.: +39 0183704270

CONCESSIONE PER LA PROGETTAZIONE, COSTRUZIONE E GESTIONE DI UN IMPIANTO INTEGRATO DI TRATTAMENTO, RECUPERO E VALORIZZAZIONE DEI RIFIUTI SOLIDI URBANI DELLA PROVINCIA DI IMPERIA CON ANNESSA DISCARICA DI SERVIZIO, UBICATO IN LOCALITA' COLLI NEL COMUNE DI TAGGIA

VARIANTE AL P.U.T.

OPERATORE ECONOMICO

WASTE RECYCLING IMPERIA s.r.l.

WASTE TREATMENT TECHNOLOGIES
WTT - MEMBER OF THE CONVERTUS GROUP

RISPOSTA A NOTA AMMINISTRAZIONE PROVINCIALE PROT. 0021561/2025 DEL 12/08/2025

SITO DI DEPOSITO TEMPORANEO IN LOCALITA' COLLI IN PROSSIMITA' DELLO SVINCOLO AUTOSTRADALE

PLANIMETRIA SITUAZIONE ATTUALE

TAV.	SCALA	COM	DOC	FOGLIO	REV.
1	1:200	1291	PE	TAVA001	01 DI 01	0

PROGETTAZIONE
CAPOGRUPPO MANDATARIA
ICARIA
ICARIA srl
SOCIETÀ DI INGEGNERIA
Via La Spezia, 6 - 00182 Roma
Corso Cavour, 445 - 05018 Orvieto (TR)
tel +39 0763.34.08.75 Fax +39 0763.34.12.51
www.icariasrl.it info@icariasrl.it

ORDINE degli INGEGNERI PROVINCIA di TERNI
Vladimiro ROTISCIANI
sez. A
n. A 376

WASTE RECYCLING IMPERIA s.r.l.
Via Colombo N°54
18011 ARMA DI TAGGIA (IM)
TEL. 0184.41581 - FAX 0184.47840

REVISIONE	DATA	OGGETTO	REDATTO	VERIFICATO	APPROVATO	AUTORIZZATO
0	SETTEMBRE 2025	PRIMA EMISSIONE				

E' vietato ai sensi di legge la divulgazione e la riproduzione del presente disegno senza la preventiva autorizzazione