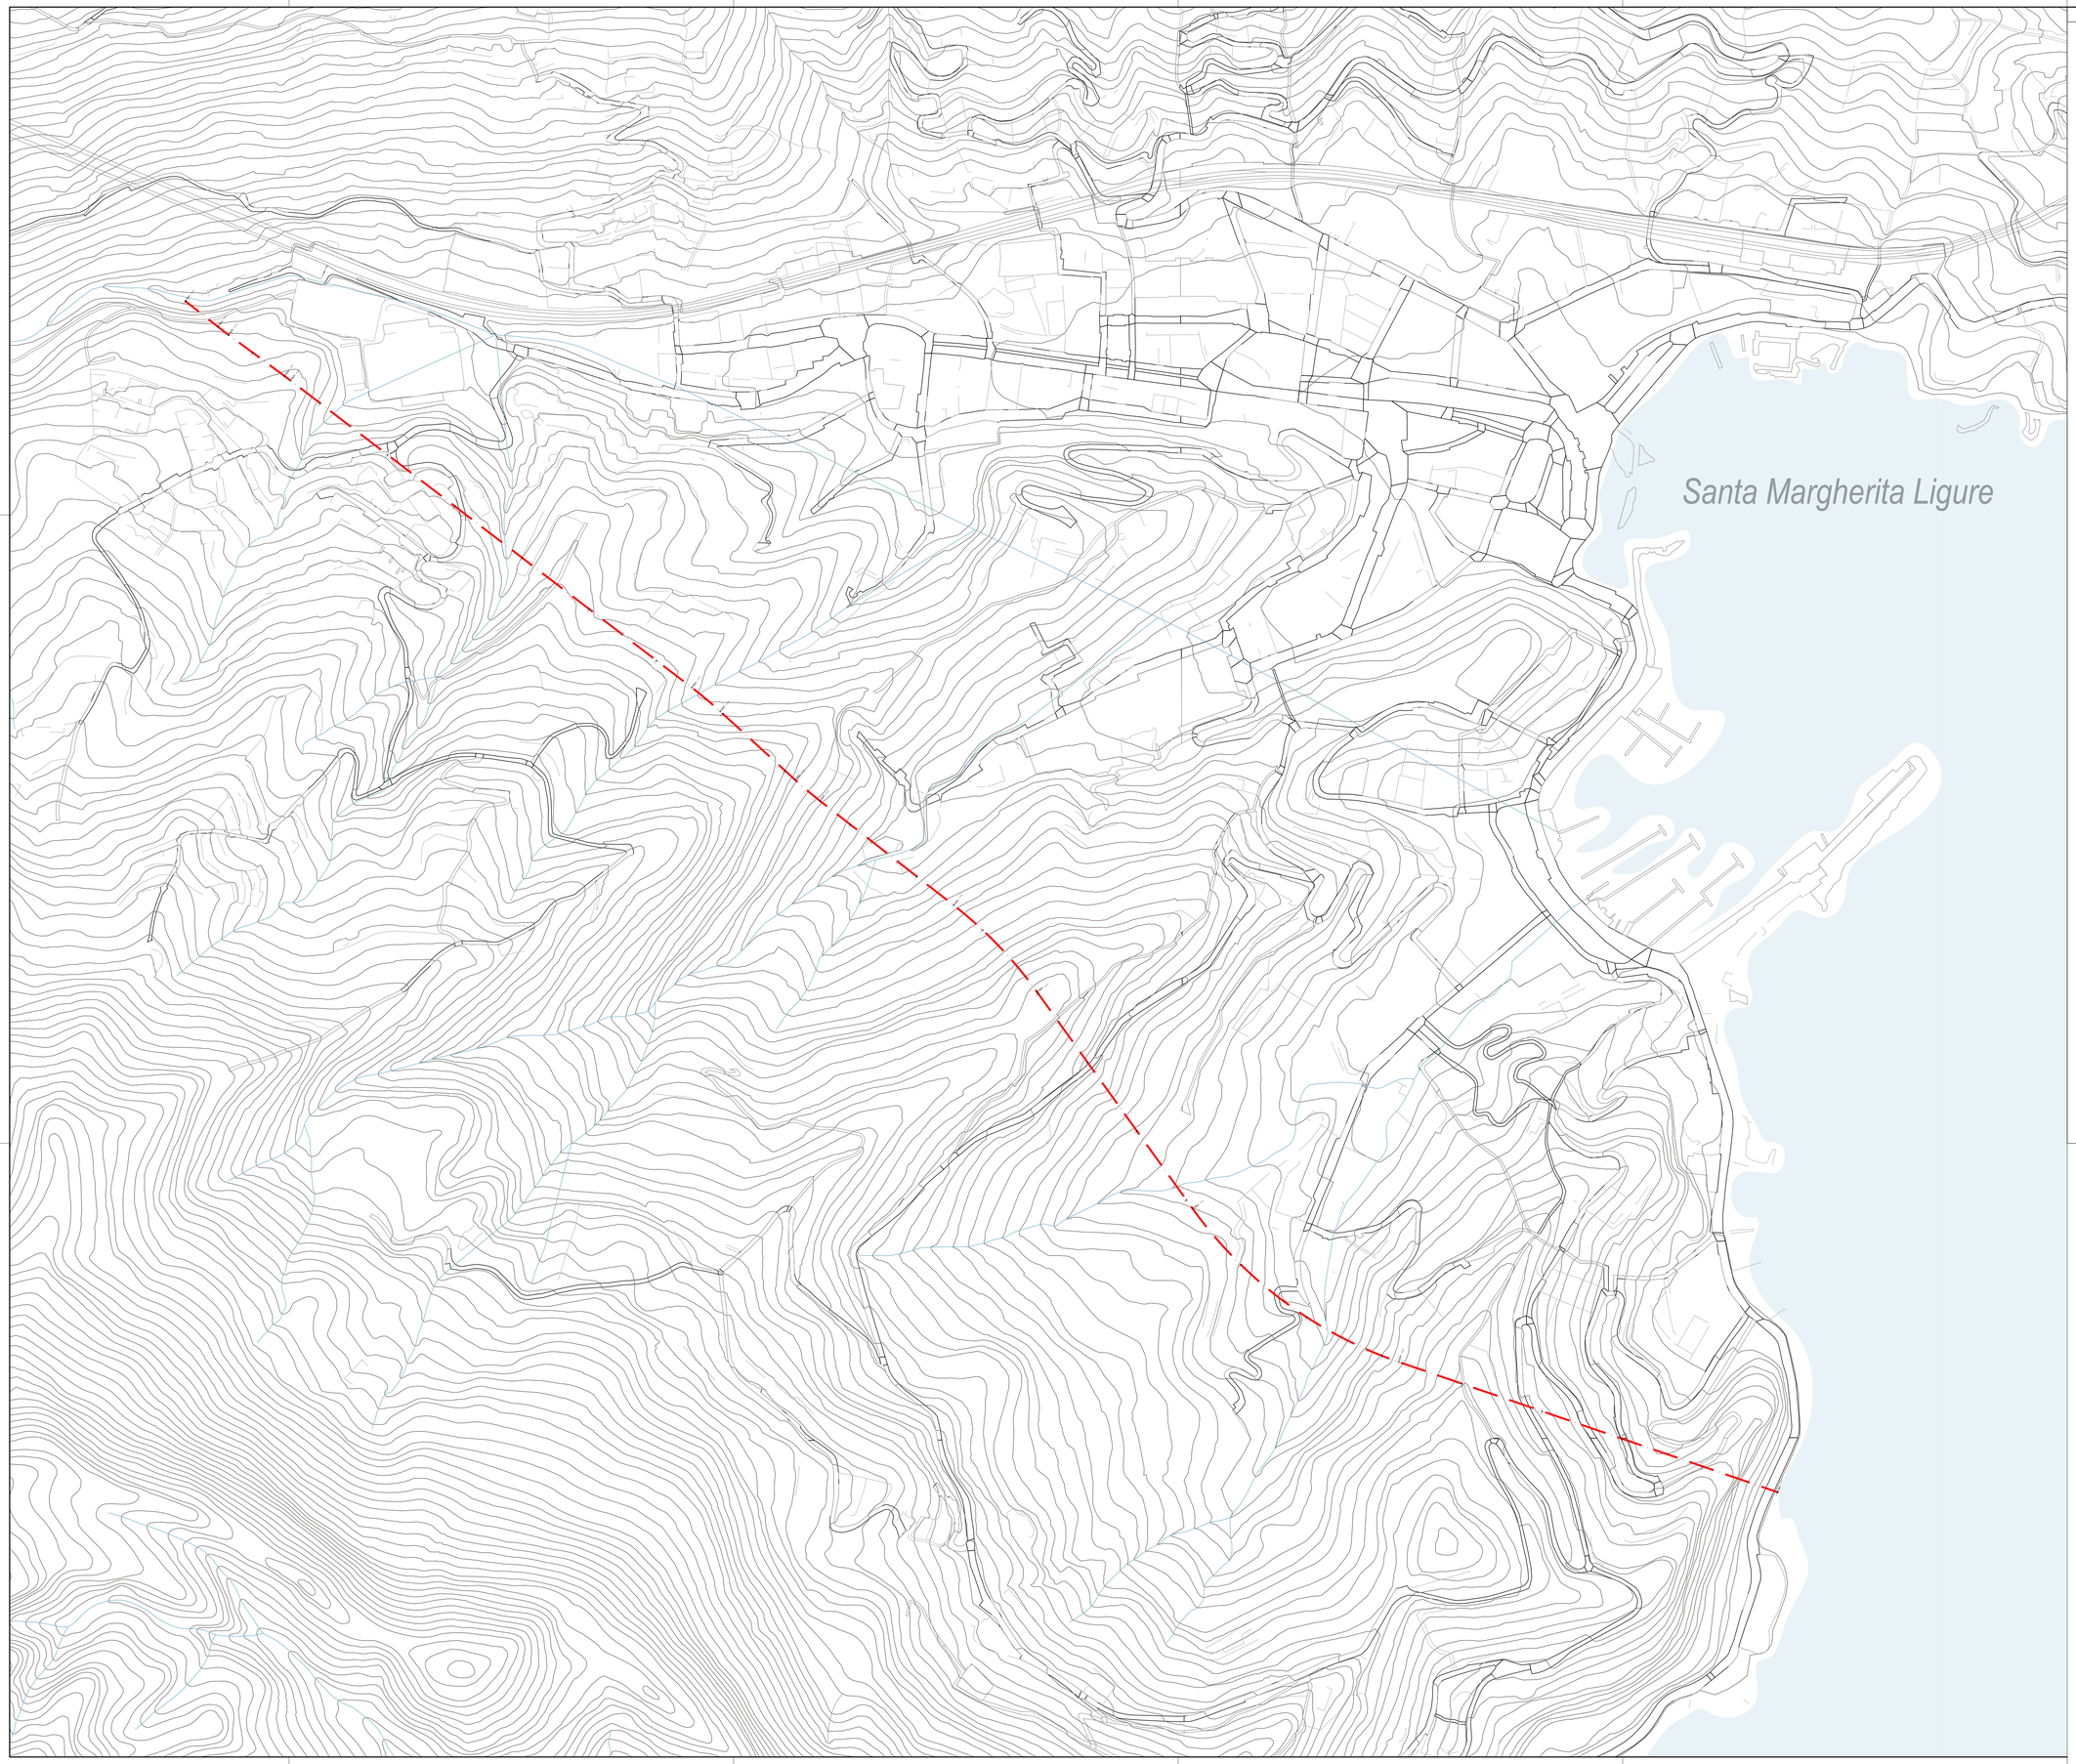


LEGENDA

Tracciato di progetto

0 50 100 150 200 250m

Presidenza del Consiglio dei Ministri
COMMISSARIO DI GOVERNO PER IL CONTRASTO DEL DISSESTO IDROGEOLOGICO NELLA REGIONE LIGURIA
(ex art. 10 d.l. 91/2014 e art. 36-ter d.l. 77/2021)

Comune di Santa Margherita Ligure
(Città metropolitana di Genova)

LAVORI DI REALIZZAZIONE DEL CANALE SCOLMATORE DEI TORRENTI SAN SIRO E MAGISTRATO IN COMUNE DI SANTA MARGHERITA LIGURE (GE)

COD. RENDIS 07IR011/G3

CIG: 927076092A – CUP: G55B15000010001

PROGETTISTI:
A.T.I.
TECHNITAL S.p.A.
(Capogruppo mandataria)
Dott. Geol. Gian Paolo Chella
(Mandante)

RESPONSABILE UNICO PROCEDIMENTO:
Arch. Annalisa Ruopolo
DIRETTORE DELL'ESECUZIONE DEL CONTRATTO:
Ing. Andrea Monteverde
RESPONSABILE DELL' INTEGRAZIONE DELLE PRESTAZIONI SPECIALISTICHE:
Ing. Alberto Marchi

PROGETTO ESECUTIVO

TITOLO ELABORATO:

STRUTTURE E OPERE CIVILI
PARTE GENERALE
Corografia generale

SOCIETÀ:	CODICE ELABORATO:	SCALA:
TECHNITAL S.p.A.	II180P-E-00-GEN-00-CO-02-0	1:2500

Revisione	Data	Descrizione	Redatto	Verificato	Approvato
REV 0	02/2025	PRIMA EMISSIONE	A. Turrizzani	C. Pesce	A. Marchi

I DISEGNI E LE INFORMAZIONI IN ESSI CONTENUTE SONO PROPRIETÀ ESCLUSIVA DEL COMUNE DI SANTA MARGHERITA LIGURE E NON POSSONO ESSERE MODIFICATI, RIPRODOTTI, RESI PUBBLICI O UTILIZZATI PER USI DIFFERENTI DA QUELLI PER CUI SONO STATI REDATTI, SALVO AUTORIZZAZIONE SCRITTA.