
Planimetria cavidotto di connessione alla rete ENEL su CTR - Scala 1:2000

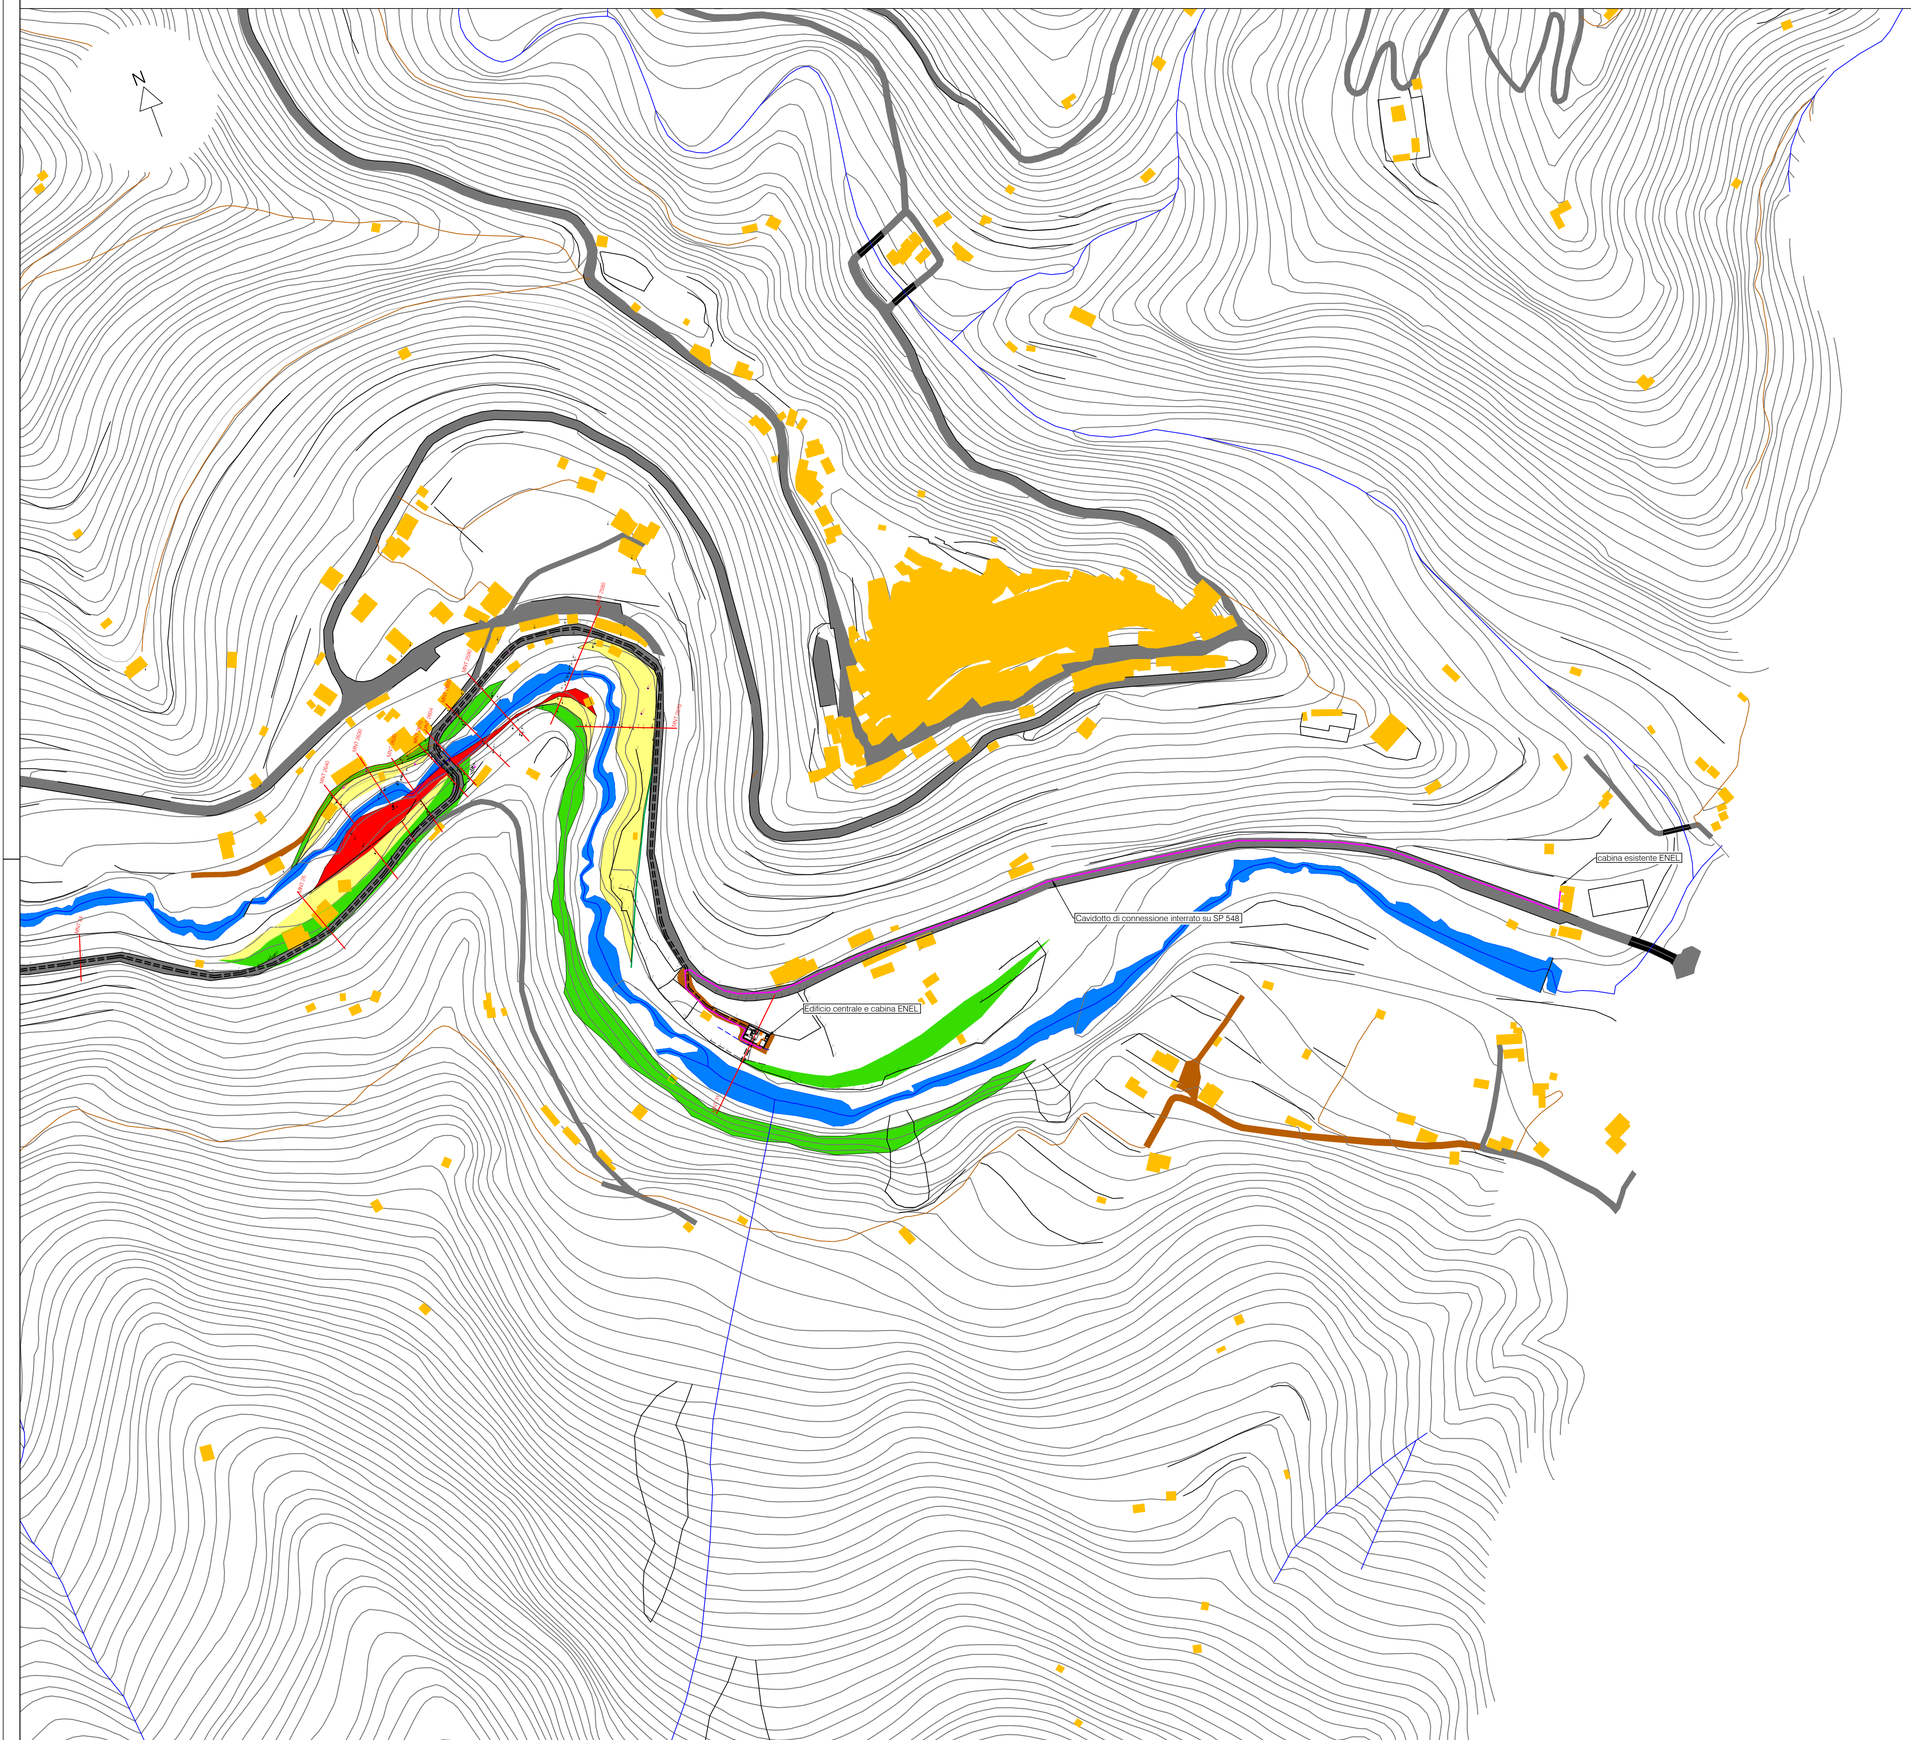

Pericolosità idraulica TR 50

Pericolosità idraulica TR 200

Pericolosità idraulica TR 500

Remna Srl
Sviluppo impianti di produzione energia da fonte rinnovabile
Via De Amicis 26, 20123 Milano (MI)
Partita IVA e Cod Fiscale 07405480968

IMPIANTO

Impianto idroelettrico del Torrente Argentina

Planimetria CTR

Cavidotto connessione

NUMERO TAVOLA	SCALA		DISEGNATORE	DATA	N° DISEGNO/FILE
1.3B	1:2000	CREATO	L.B.	04/01/2023	MNT-TAV1.3B
		REVISIONE	L.B.	21/09/2025	
		CONTROLLO			

Il presente disegno è di proprietà della ditta REMNA Srl
Riproduzione e trasmissione a terzi sono vietate a termini di legge

FORMATO A1 841x594