
Planimetria cavidotto di connessione alla rete ENEL su mappa catastale - Scala 1:2000

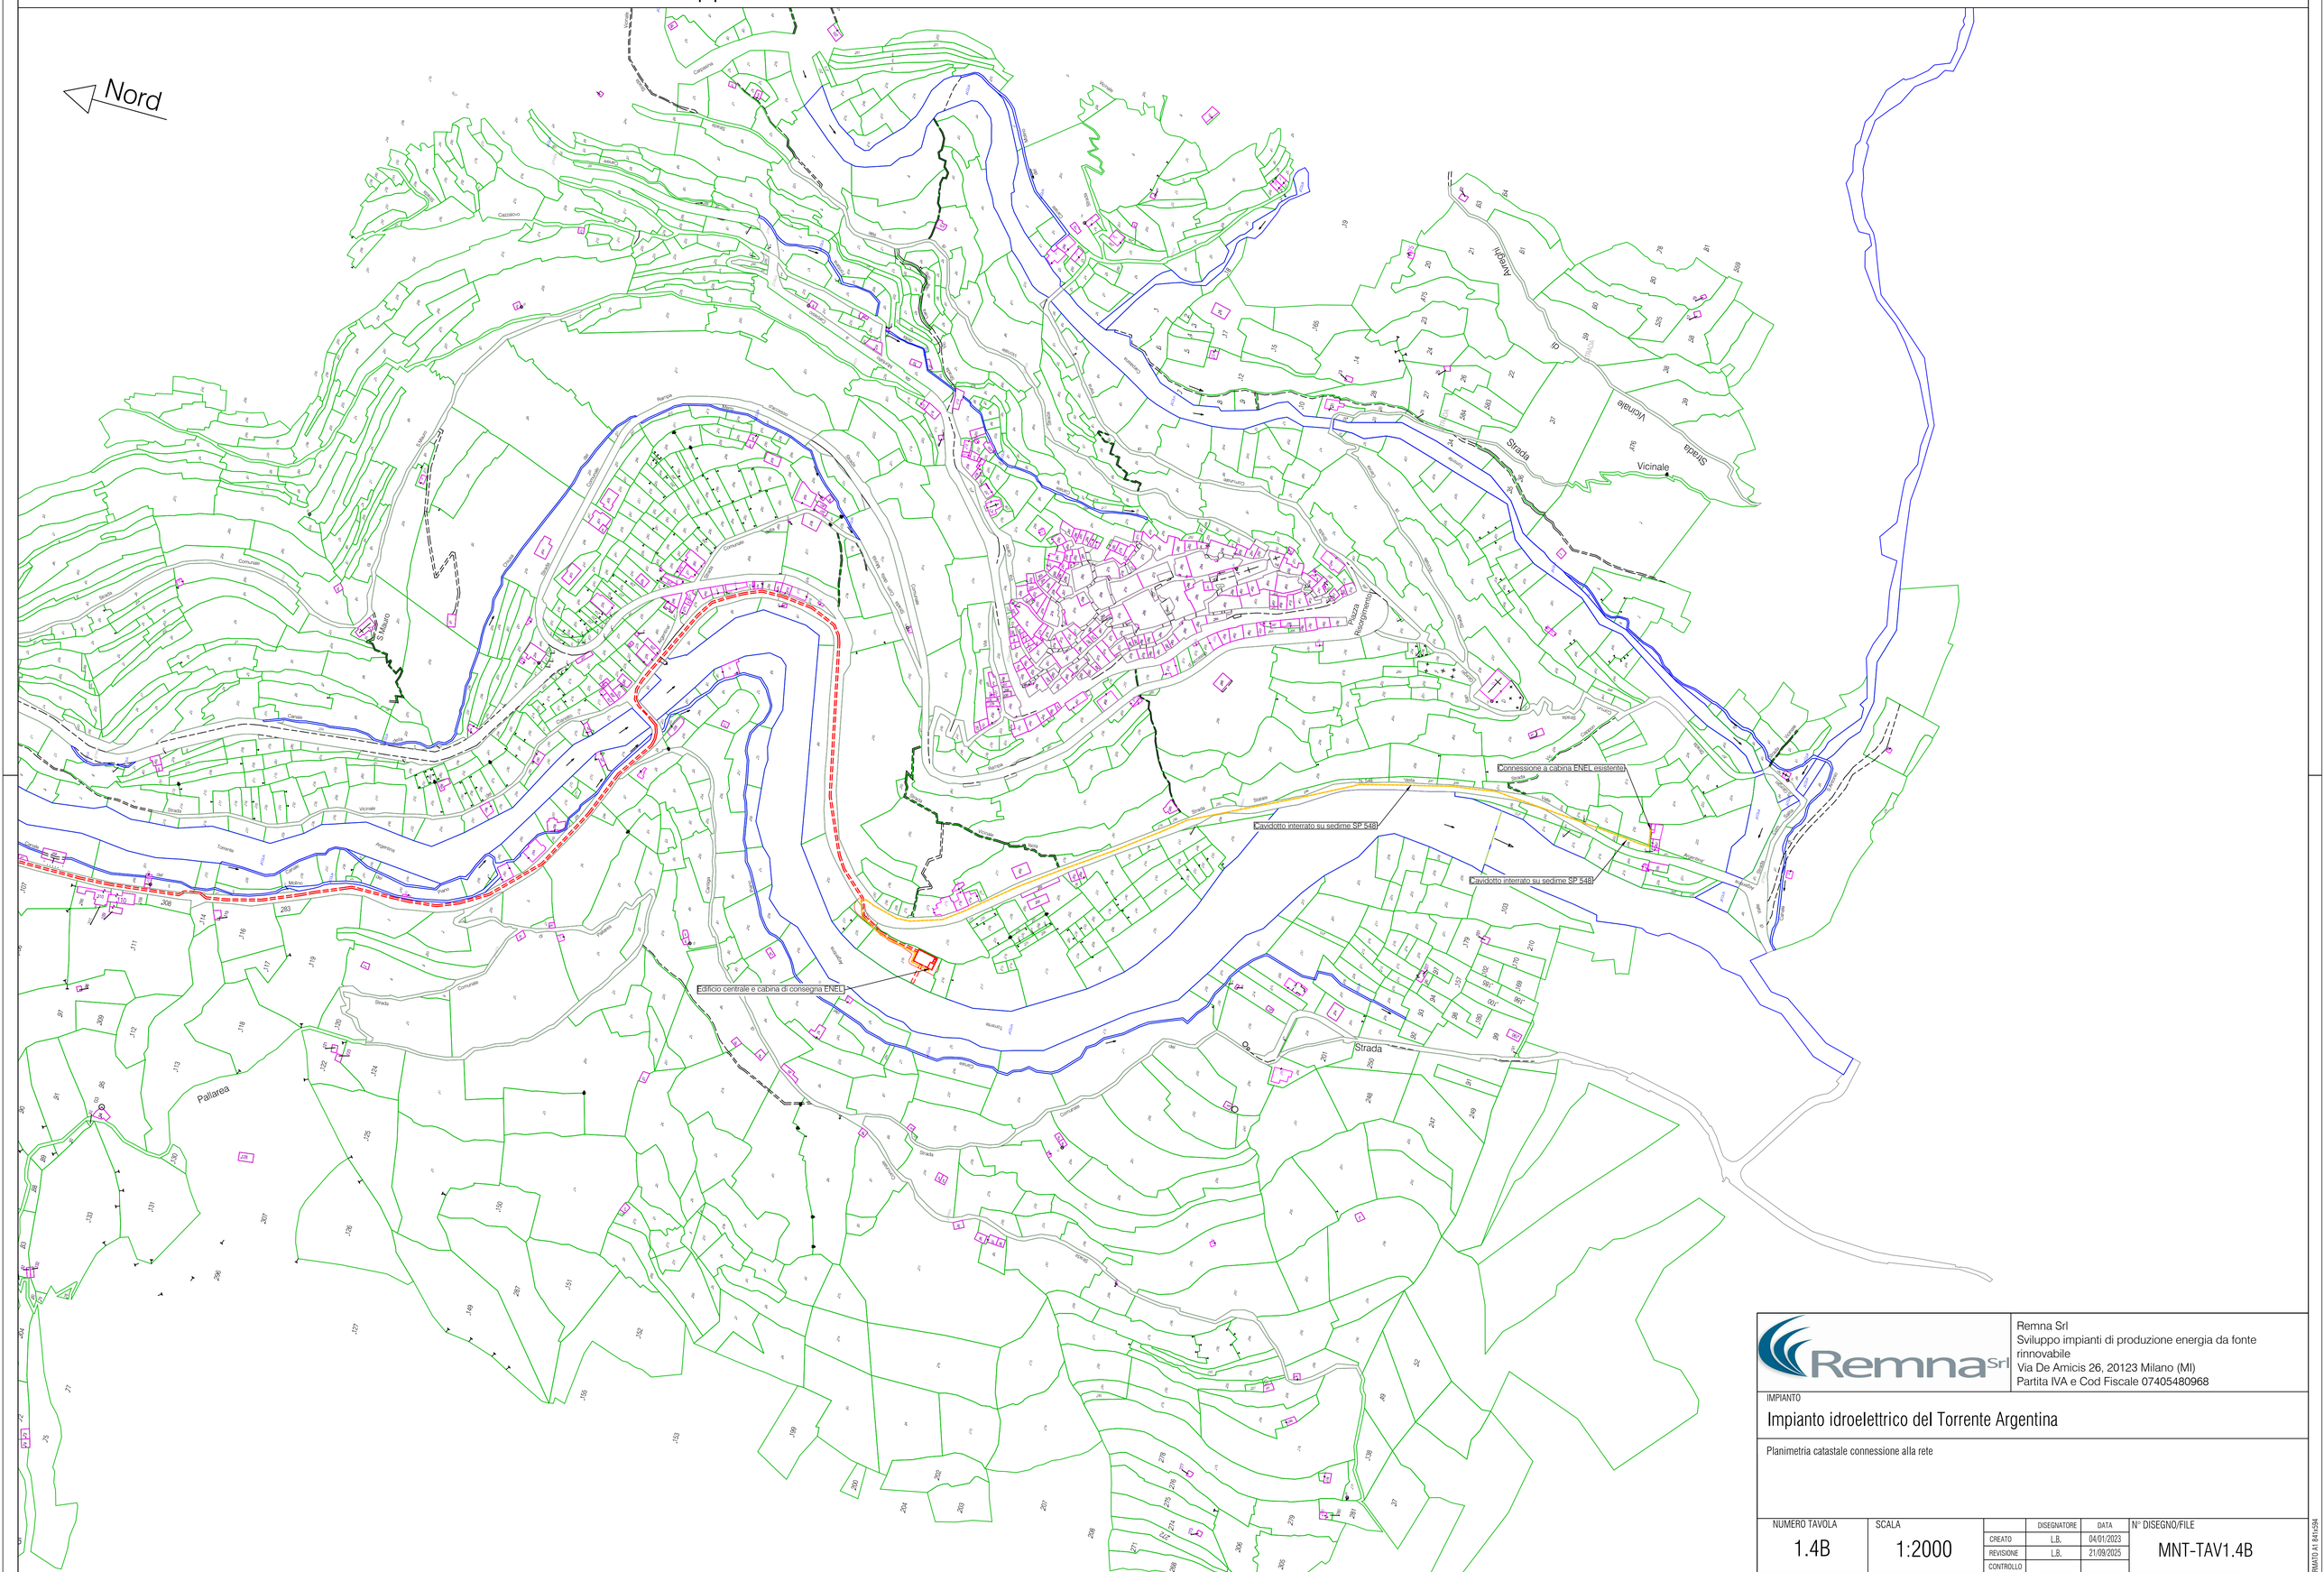

Remna srl
Sviluppo impianti di produzione energia da fonte rinnovabile
Via De Amicis 26, 20123 Milano (MI)
Partita IVA e Cod Fiscale 07405480968

IMPIANTO

Impianto idroelettrico del Torrente Argentina

Planimetria catastale connessione alla rete

NUMERO TAVOLA	SCALA		DISEGNATORE	DATA	N° DISEGNO/FILE
1.4B	1:2000	CREATO	L.B.	04/01/2023	MNT-TAV1.4B
		REVISIONE	L.B.	21/09/2025	
		CONTROLLO			

Il presente disegno è di proprietà della ditta REMNAsrl
Riproduzione e trasmissione a terzi sono vietate a termini di legge

FORMATO A1 841x594