


Prospetto opera di presa - Scala 1:100

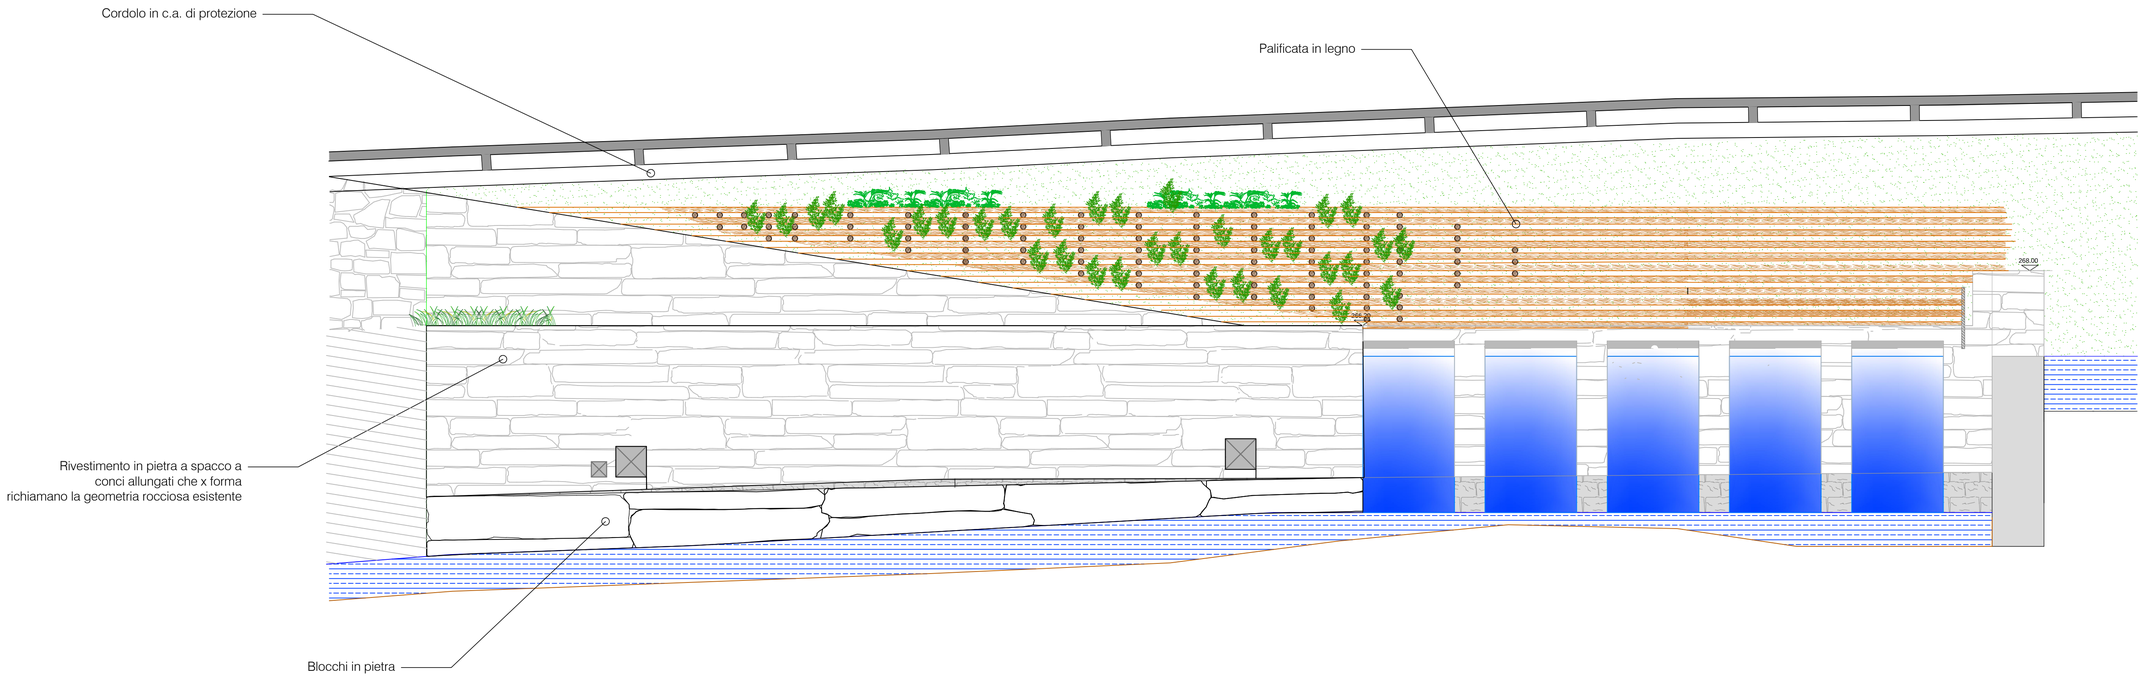

Prospetto scala di risalita e dettagli innalzamento del coronamento traversa - Scala 1:100

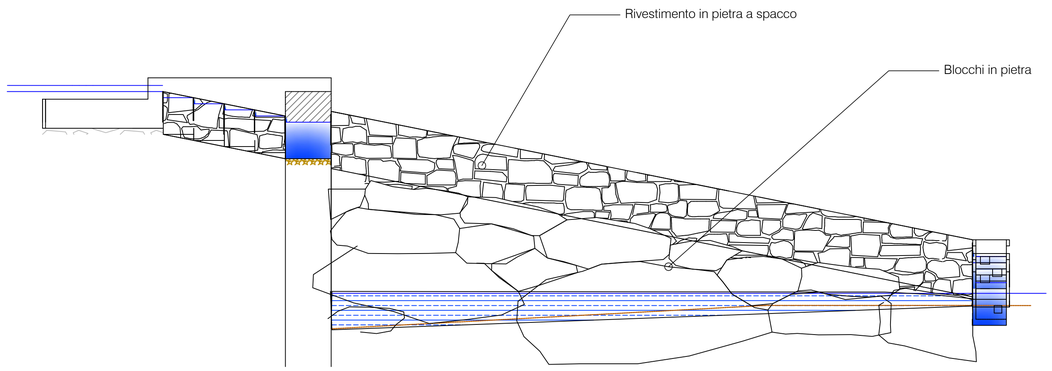

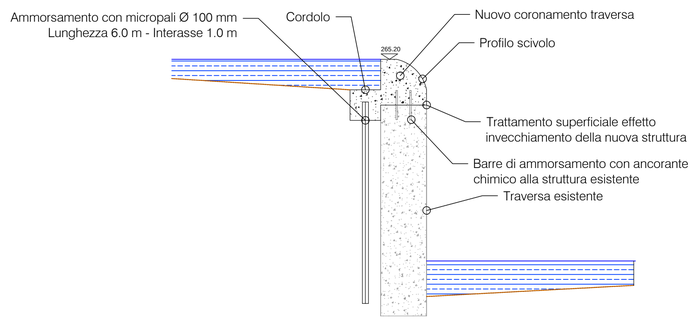

Remna Srl
Sviluppo impianti di produzione energia da fonte rinnovabile
Via De Amicis 26, 20123 Milano (MI)
Partita IVA e Cod Fiscale 07405480968

IMPIANTO

Impianto idroelettrico del Torrente Argentina

Particolari opera di presa

Prospetti

NUMERO TAVOLA	SCALA		DISEGNATORE	DATA	N° DISEGNO/FILE
2.14B	1:100	CREATO	L.B.	25/08/2023	MNT-TAV2.14B
		REVISIONE	L.B.	21/09/2025	
		CONTROLLO			

Il presente disegno è di proprietà della ditta REMNAsrl
Riproduzione e trasmissione a terzi sono vietate a termini di legge

FORMATO A1 841x594