

Planimetria impianto stato raffronto - Scala 1:200

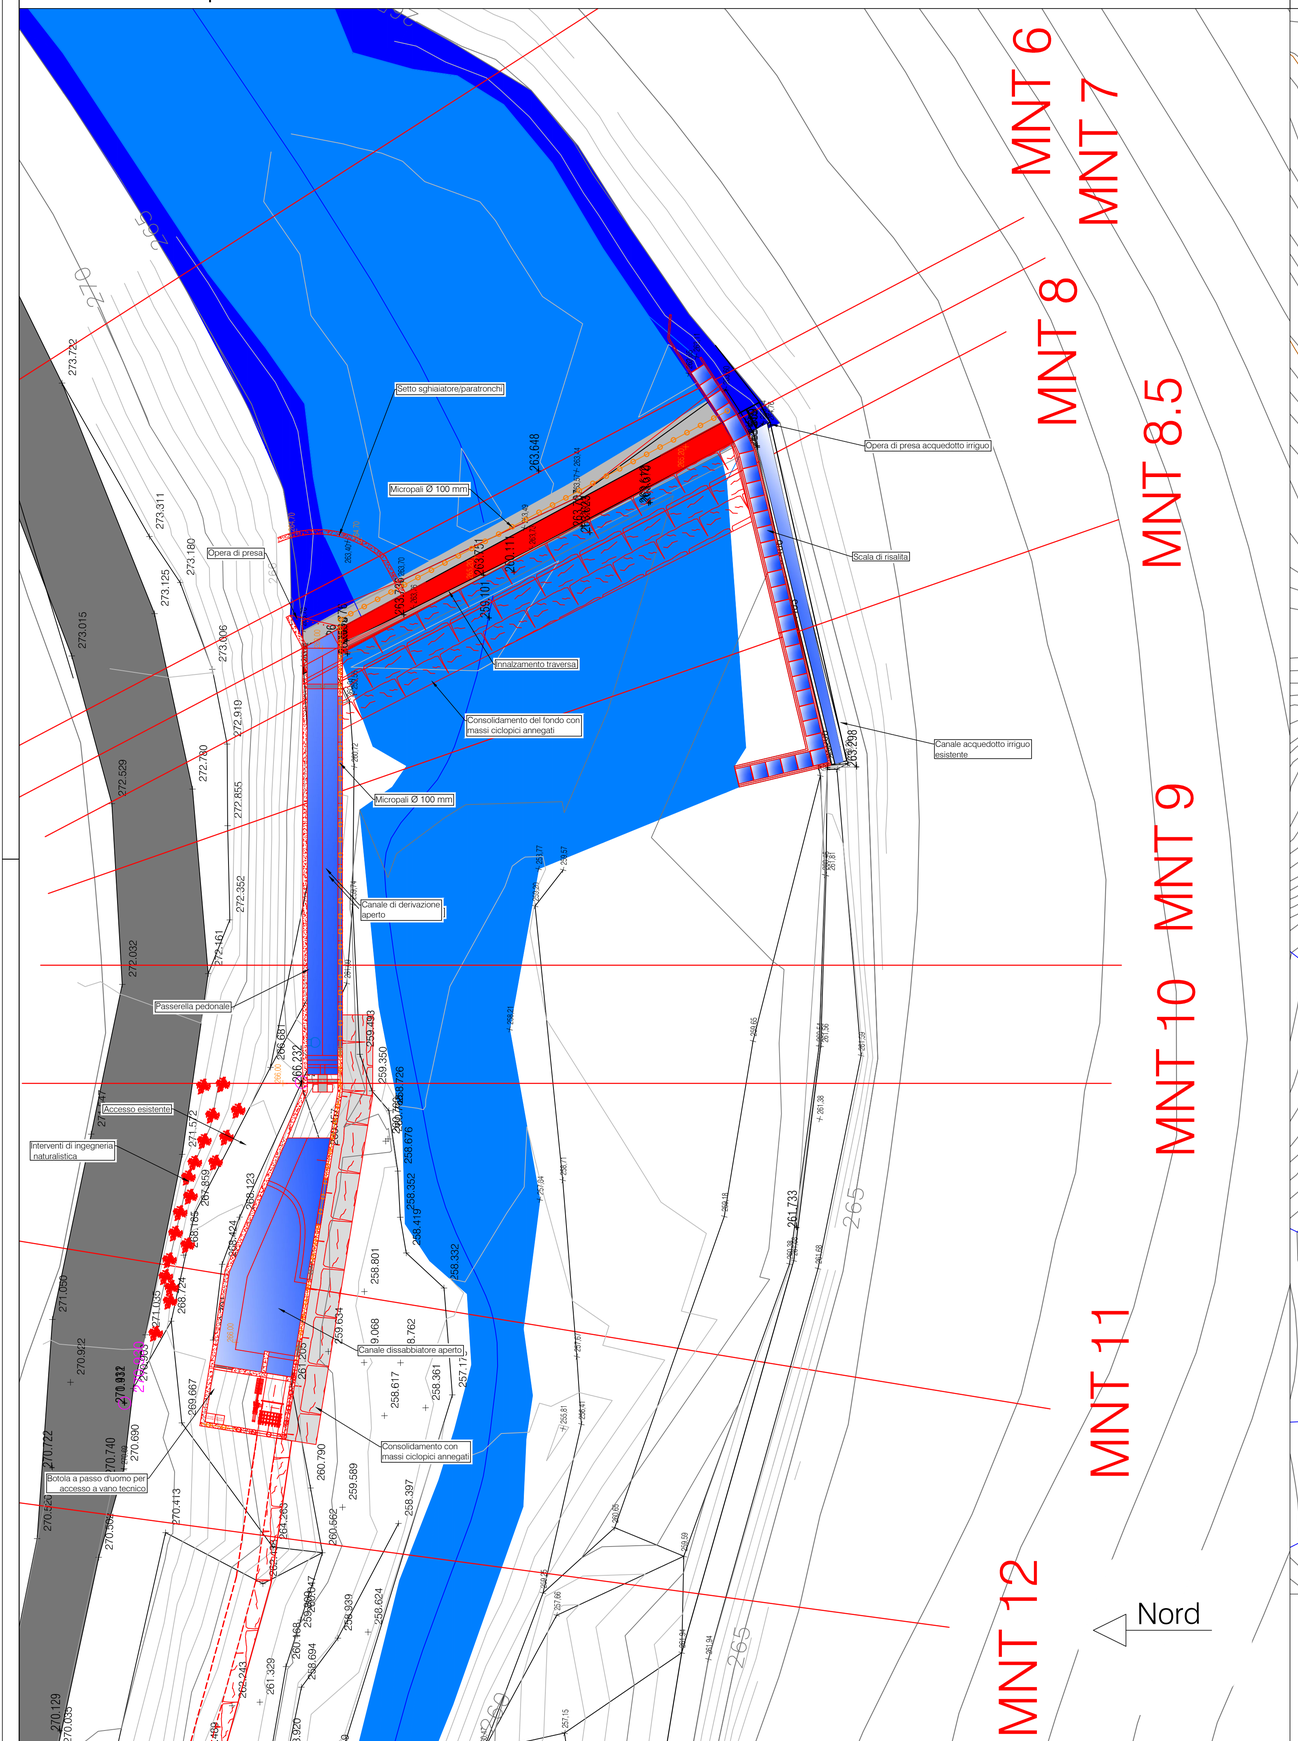

Planimetria impianto stato raffronto - Scala 1:1000

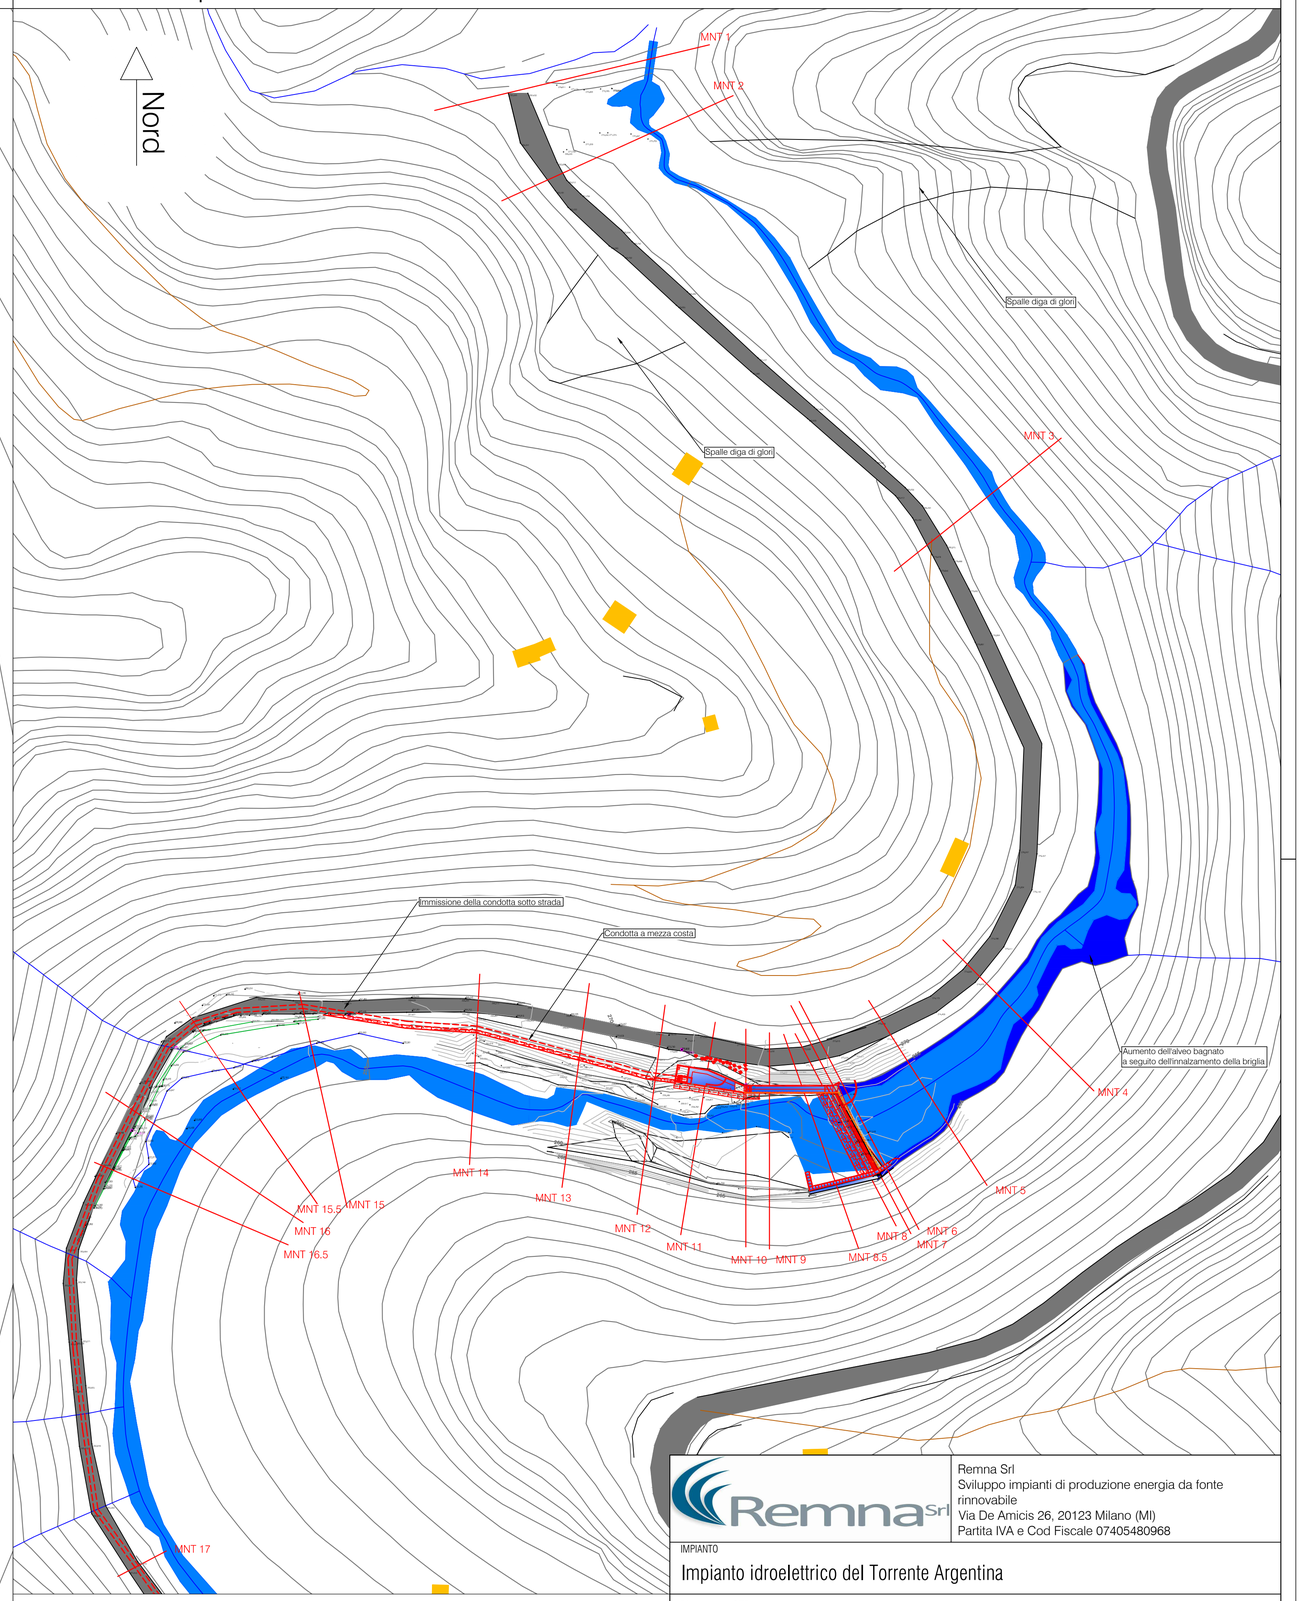

INNALZAMENTO PELO LIBERO

SEZIONI

QUOTE PROGETTO (+ 367.500)

QUOTE ATTUALE (+ 367.500)

Remna Srl
Sviluppo impianti di produzione energia da fonte rinnovabile
Via De Amicis 26, 20123 Milano (MI)
Partita IVA e Cod Fiscale 07405480968

IMPIANTO

Impianto idroelettrico del Torrente Argentina

Planimetria CTR

Opera di presa - stato raffronto

NUMERO TAVOLA	SCALA		DISEGNATORE	DATA	N° DISEGNO/FILE
2.15	VARIA	CREATO	L.B.	31/12/2015	MNT-TAV15
		REVISIONE	L.B.	21/09/2025	
		CONTROLLO			

Il presente disegno è di proprietà della ditta REMNAsrl
Riproduzione e trasmissione a terzi sono vietate a termini di legge

FORMATO A1 841x594