



Planimetria opera di presa - Scala 1:100

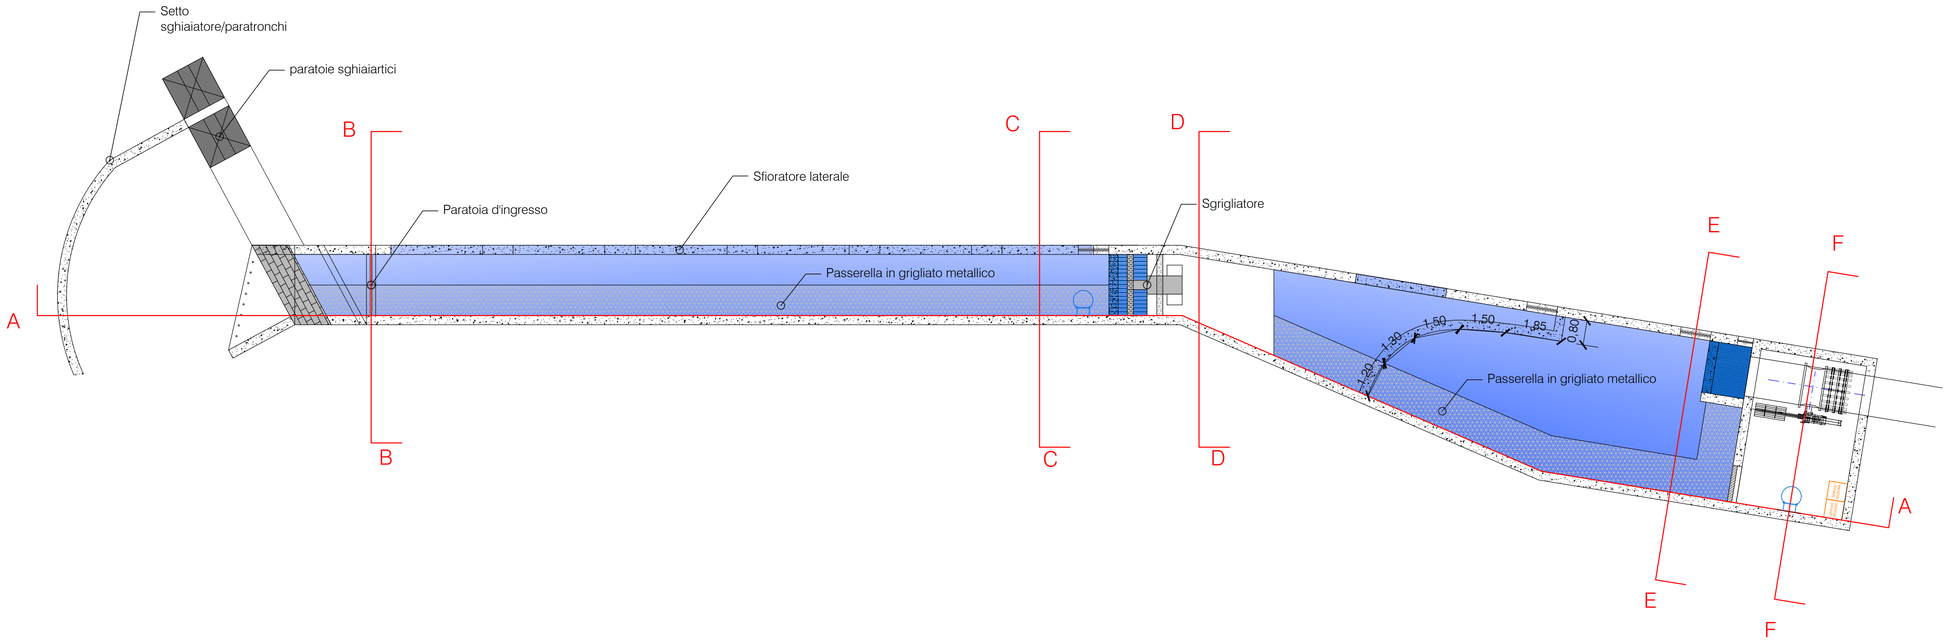



Sezioni opera di presa - Scala 1:100

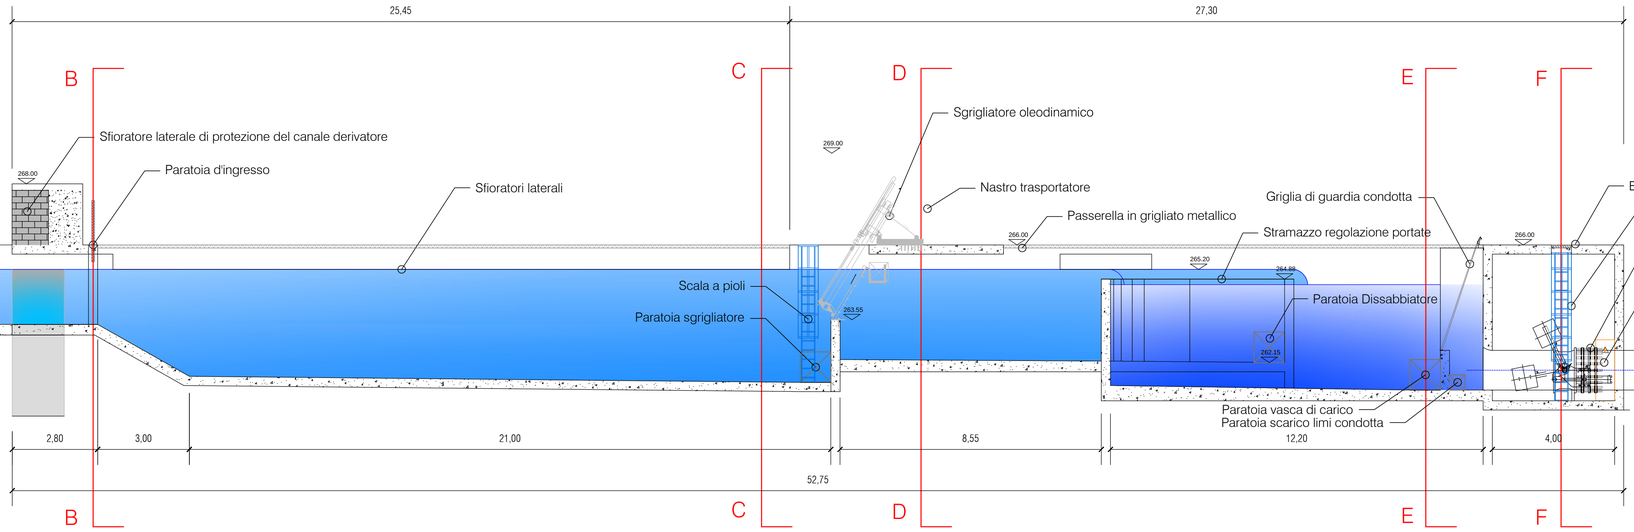

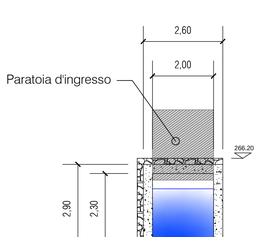

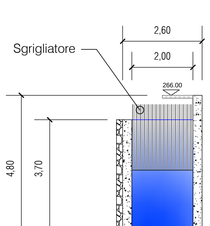

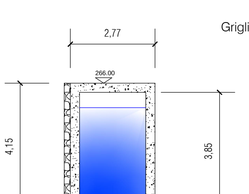

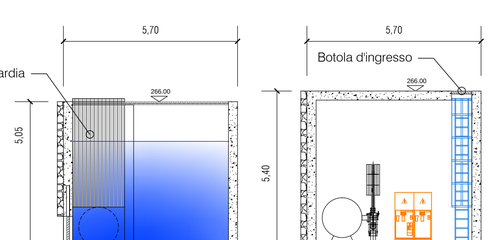

Remna Srl
Sviluppo impianti di produzione energia da fonte rinnovabile
Via De Amicis 26, 20123 Milano (MI)
Partita IVA e Cod Fiscale 07405480968

IMPIANTO

Impianto idroelettrico del Torrente Argentina

Opera di presa

Planimetria e sezioni

Particolari progettuali impianto idroelettrico

NUMERO TAVOLA	SCALA		DISEGNATORE	DATA	N° DISEGNO/FILE
2.3C	1:100	CREATO	L.B.	31/12/2015	MNT-TAV2.3C
		REVISIONE	L.B	21/09/2025	
		CONTROLLO			

Il presente disegno è di proprietà della ditta REMNAsrl
Riproduzione e trasmissione a terzi sono vietate a termini di legge

FORMATO A1 841x594