




Opera di presa sezioni 7 - 11 Stato progetto - Scala 1:200

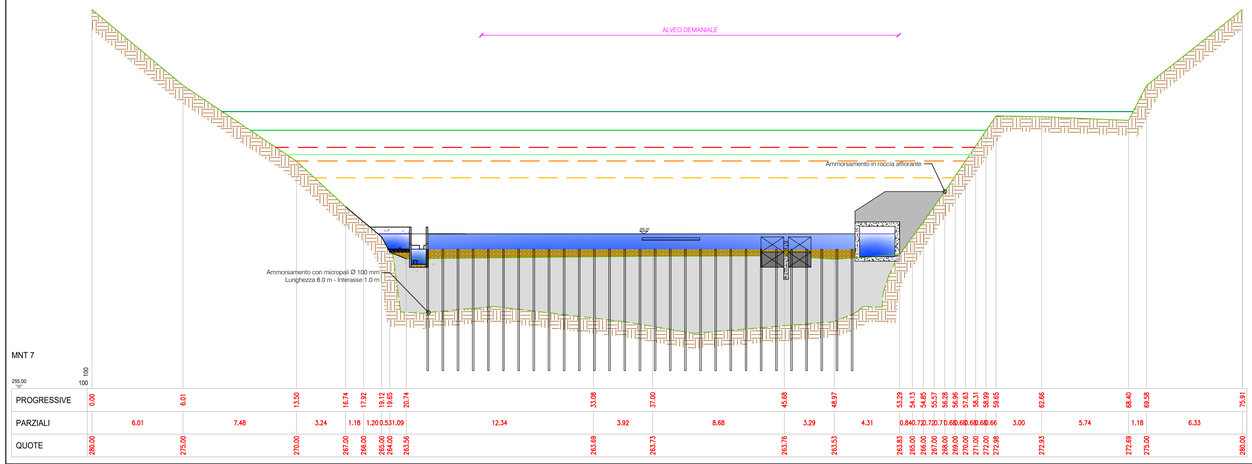


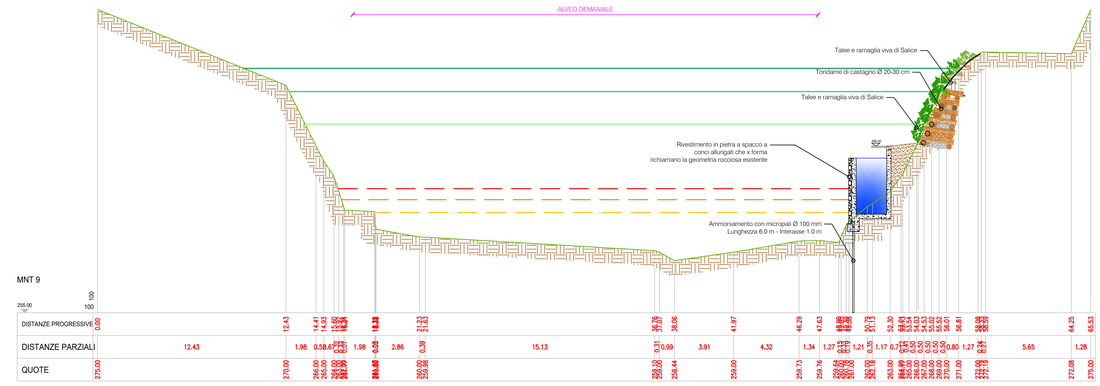

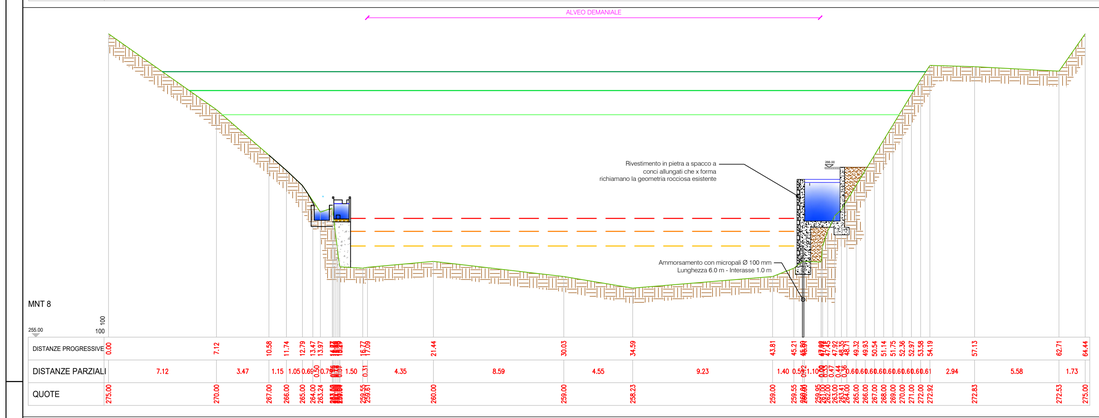

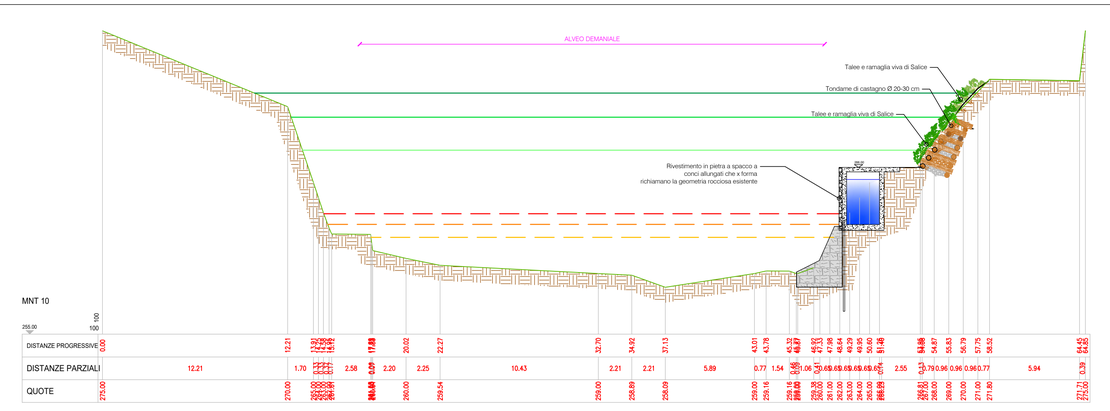

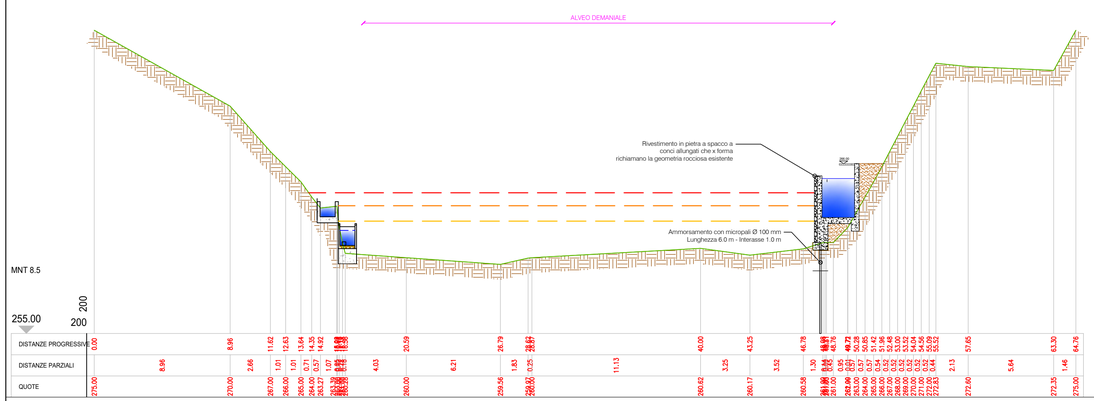

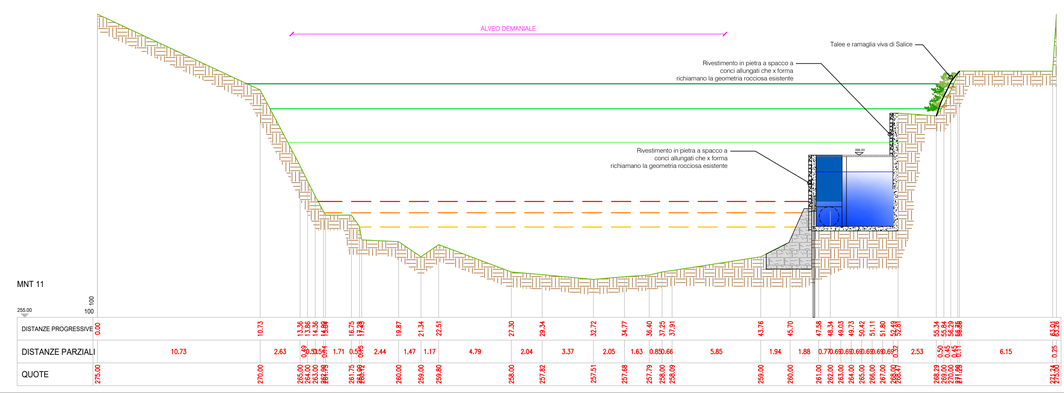

WS attuale TR 50 — WS progetto TR 50 — EG TR 50

WS attuale TR 200 — WS progetto TR 200 — EG TR 200

WS attuale TR 500 — WS progetto TR 500 — EG TR 500

RIPORTI — TERRENO — 367.500 QUOTE PROGETTO

SBANCHI — SEZIONI — 367.500 QUOTE ATTUALE

Remna srl
Sviluppo impianti di produzione energia da fonte rinnovabile
Via De Amicis 26, 20123 Milano (MI)
Partita IVA e Cod Fiscale 07405480968

IMPIANTO

Impianto idroelettrico del Torrente Argentina

Particolari opera di presa

Sezioni 7 - 11 Stato progetto

NUMERO TAVOLA	SCALA		DISEGNATORE	DATA	N° DISEGNO/FILE
2.9D	1:200	CREATO	L.B.	31/12/2015	MNT-TAV2.9D
		REVISIONE	L.B.	21/09/2025	
		CONTROLLO			

Il presente disegno è di proprietà della ditta REMNA srl — Riproduzione e trasmissione a terzi sono vietate a termini di legge

FORMATO A1 841x594