

Condotta forzata - Sezioni 17-25 - Scala 1:200

Progressiva 353.98
SEZIONE 17

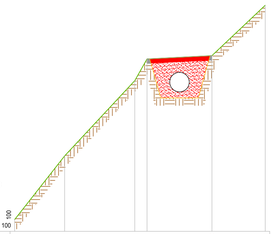


PROGRESSIVE	0.00	3.32	7.98	8.79	13.10	16.64	
PARZIALI	3.32	4.66	0.81	4.31	3.54		
QUOTE	250.78	255.00	260.00	261.44	261.65	265.00	

Progressiva 617.86
SEZIONE 18

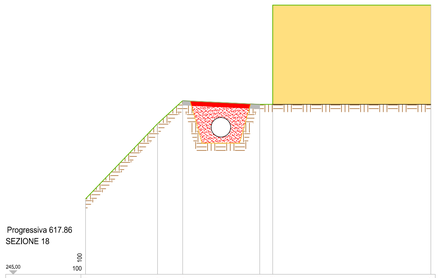


PROGRESSIVE	0.00	4.79	6.45	11.58	12.43	22.92
PARZIALI	4.79	1.66	5.11	0.87	10.49	
QUOTE	250.00	255.00	256.52	256.28	262.86	262.86

PROGRESSIVA 828.46
SEZIONE 19

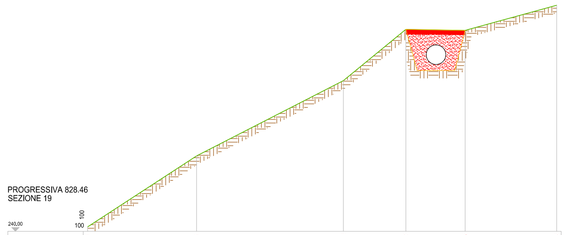


PROGRESSIVE	0.00	7.23	16.98	21.12	25.06	31.14	
PARZIALI	7.23	9.75	4.15	3.93	6.08		
QUOTE	242.29	245.00	250.00	253.40	253.33	255.00	

PROGRESSIVA 1056.88
SEZIONE 20

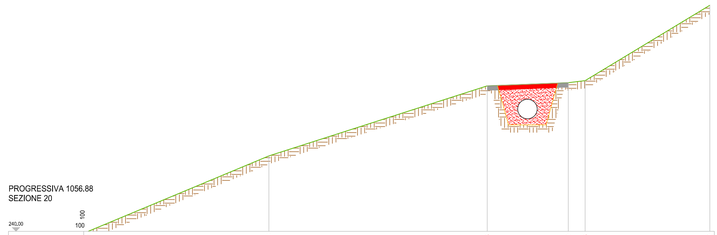


PROGRESSIVE	0.00	11.99	26.48	31.87	32.98	41.27
PARZIALI	11.99	14.49	5.39	1.11	8.28	
QUOTE	240.00	245.00	249.65	249.86	250.00	255.00

PROGRESSIVA 1204.07
SEZIONE 21

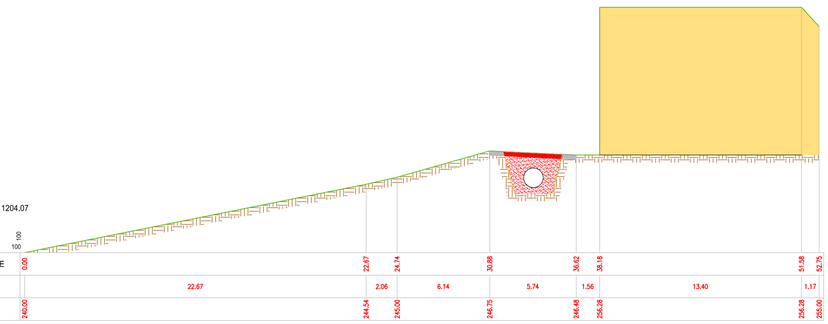


PROGRESSIVE	0.00	22.67	24.74	30.88	36.62	38.18	51.58	52.75	
PARZIALI	22.67	2.06	6.14	5.74	1.56	13.40	1.17		
QUOTE	240.00	244.54	245.00	246.75	246.48	256.28	256.28	255.00	

PROGRESSIVA 1278.41
SEZIONE 22

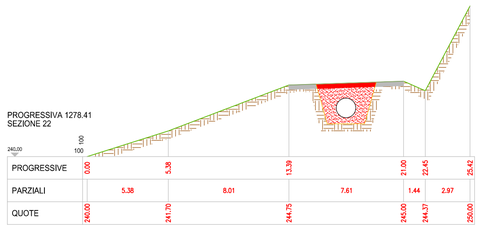


PROGRESSIVE	0.00	5.38	13.39	21.00	22.45	25.42	
PARZIALI	5.38	8.01	7.61	1.44	2.97		
QUOTE	240.00	241.70	244.75	245.00	244.37	250.00	

PROGRESSIVA 1375.98
SEZIONE 23

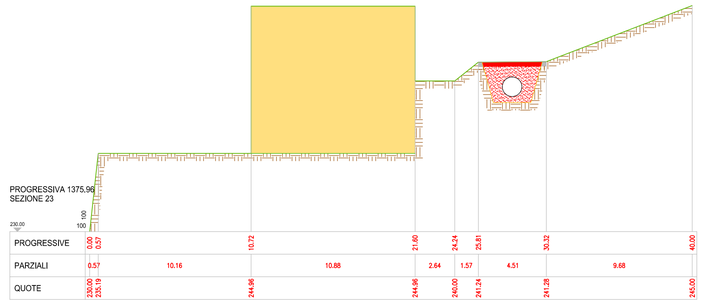


PROGRESSIVE	0.00	0.57	10.72	21.00	24.24	25.81	30.32	40.00
PARZIALI	0.57	10.16	10.88	2.64	1.57	4.51	9.68	
QUOTE	230.00	235.19	244.96	244.96	240.00	241.24	241.28	245.00

PROGRESSIVA 1567.64
SEZIONE 24

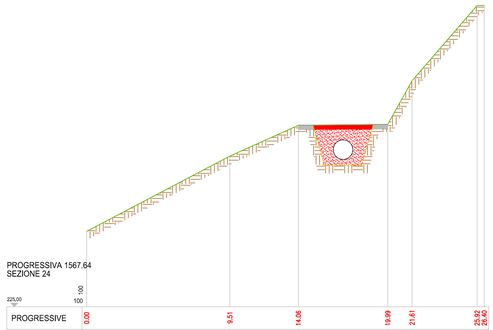

PROGRESSIVE	0.00	9.51	14.06	19.99	21.61	25.92	26.40
PARZIALI	9.51	4.55	5.93	1.61	4.32	0.47	
QUOTE	230.00	235.00	237.05	237.10	240.00	245.00	245.00

PROGRESSIVA 1740.61
SEZIONE 25

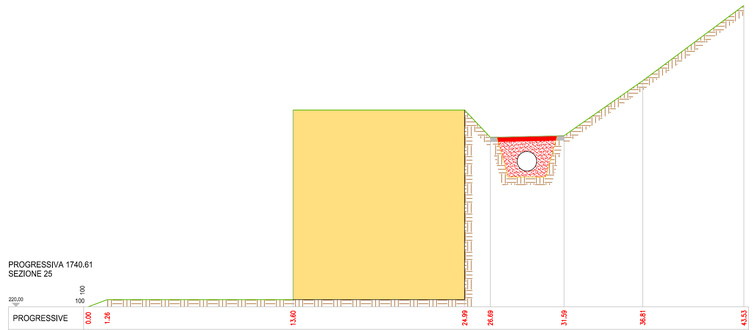

PROGRESSIVE	0.00	1.26	13.60	24.99	26.69	31.59	36.81	43.53
PARZIALI	1.26	12.34	11.39	1.70	4.89	5.23	6.72	
QUOTE	220.00	220.47	233.05	233.05	231.24	231.35	235.00	240.00

Remna Srl
Sviluppo impianti di produzione energia da fonte rinnovabile
Via De Amicis 26, 20123 Milano (MI)
Partita IVA e Cod Fiscale 07405480968

IMPIANTO

Impianto idroelettrico del Torrente Argentina

Condotta forzata

Sezioni 17-25

NUMERO TAVOLA	SCALA		DISEGNATORE	DATA	N° DISEGNO/FILE
3.2B	1:200	CREATO	L.B.	31/12/2015	MNT-TAV3.2B
		REVISIONE	L.B.	22/05/2019	
		CONTROLLO			

Il presente disegno è di proprietà della ditta REMNA Srl
Riproduzione e trasmissione a terzi sono vietate a termini di legge

FORMATO A1 841x594