


Attr. fosso Senza Nome - Planimetria - Scala 1:200

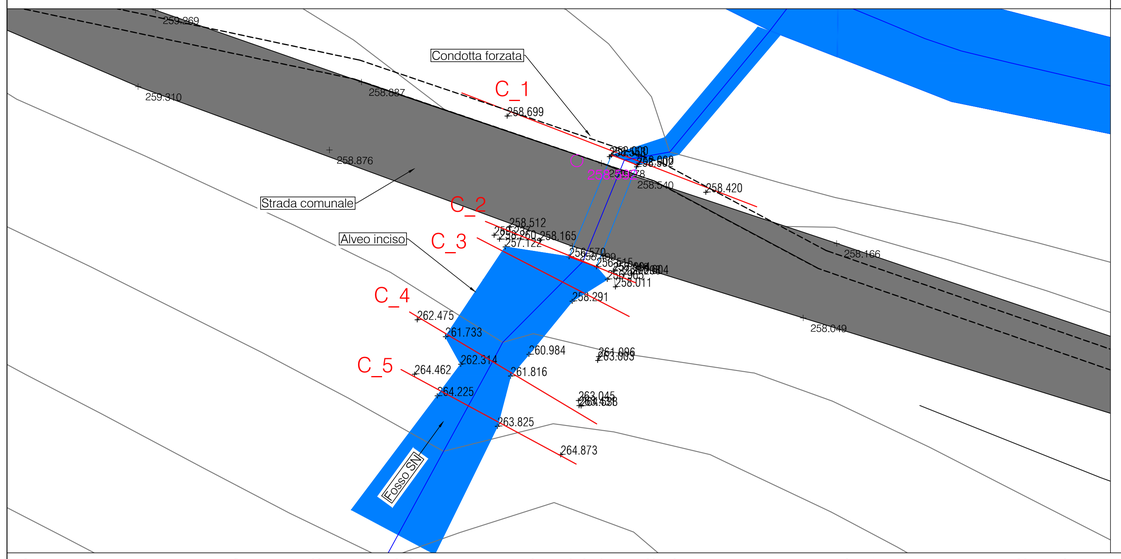


Attr. fosso Senza Nome - Profilo - Scala 1:200

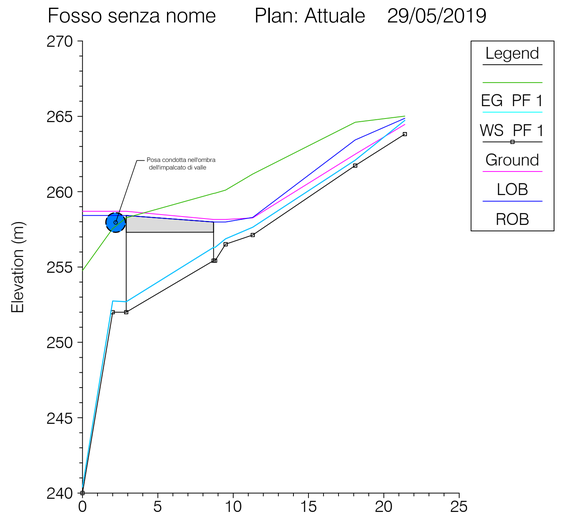


Attraversamento fosso Senza Nome: sezioni idrauliche stato attuale/progetto - Scala 1:200

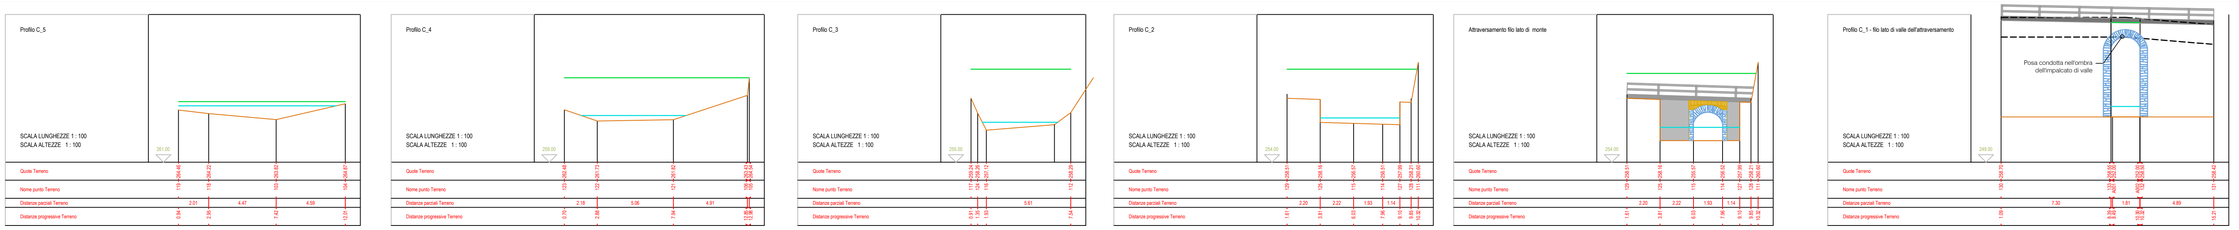


Attr. Rio Tovagnoli: planimetria - Scala 1:200

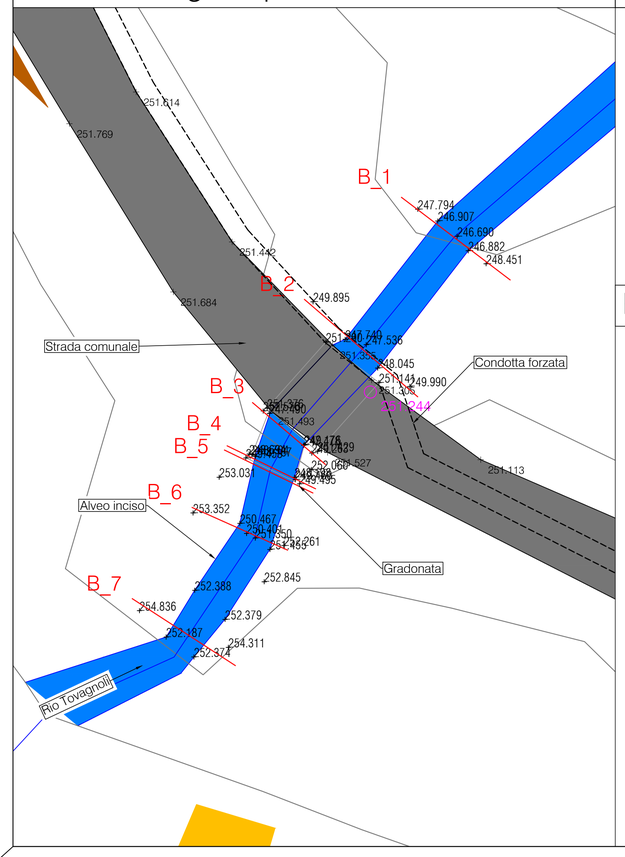

Attraversamento Rio Tovagnoli: sezioni idrauliche stato progetto - Scala 1:200

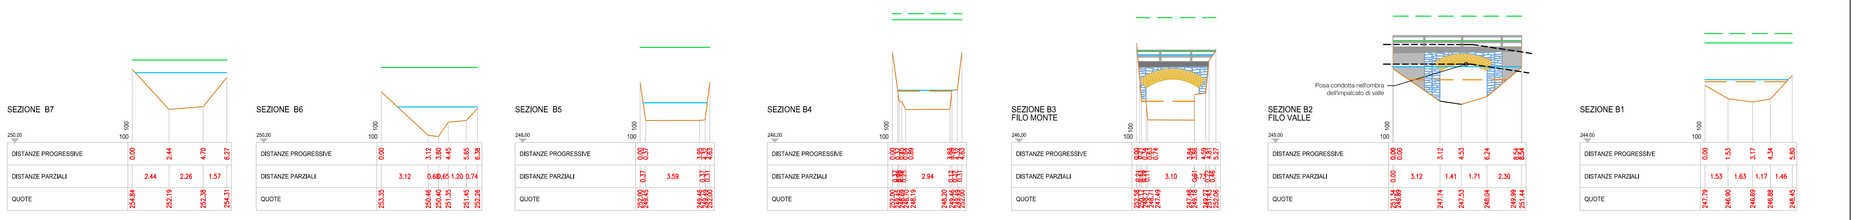

Rio Tovagnoli: profilo idraulico stato attuale/progetto - Scala 1: 200

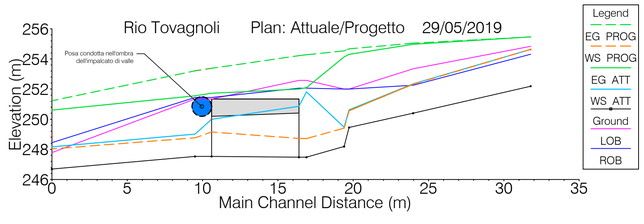

Legenda

- WS attuale TR 200
- Condotta forzata
- EG TR 200
- WS TR 200 progetto
- EG TR 200 progetto

Remna Srl
Sviluppo impianti di produzione energia da fonte rinnovabile
Via De Amicis 26, 20123 Milano (MI)
Partita IVA e Cod Fiscale 07405480968

IMPIANTO

Impianto idroelettrico del Torrente Argentina

Condotta forzata

Attraversamenti: fosso Senza Nome e Rio Tovagnoli

Piante e sezioni

NUMERO TAVOLA	SCALA		DISEGNATORE	DATA	N° DISEGNO/FILE
3.5B	1:200	CREATO	L.B.	31/12/2015	MNT-TAV3.5B
		REVISIONE	L.B.	29/05/2019	
		CONTROLLO			

Il presente disegno è di proprietà della ditta REMNA Srl
Riproduzione e trasmissione a terzi sono vietate a termini di legge

FORMATO A1 841x594