


Prospetto nord- Attuale - Scala 1:100

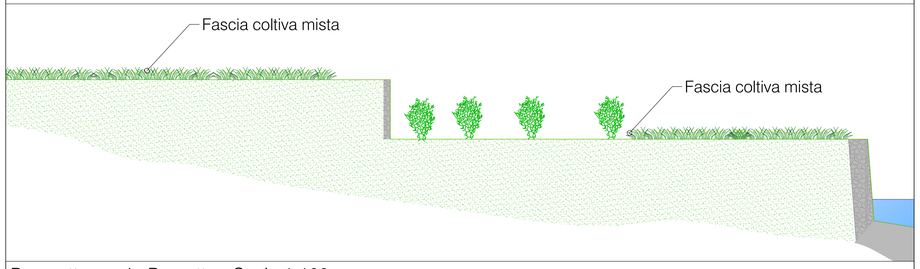


Prospetto sud - Attuale - Scala 1:100

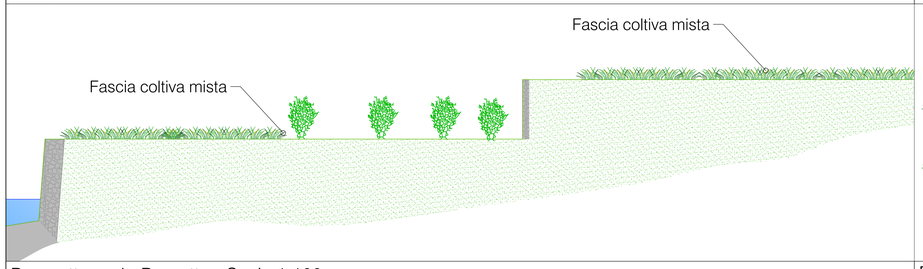


Prospetto ovest - Attuale - Scala 1:100

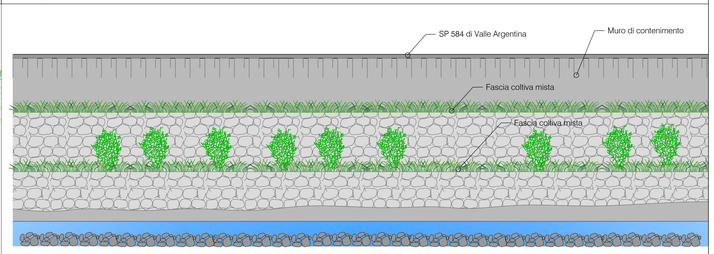


Prospetto nord - Progetto - Scala 1:100

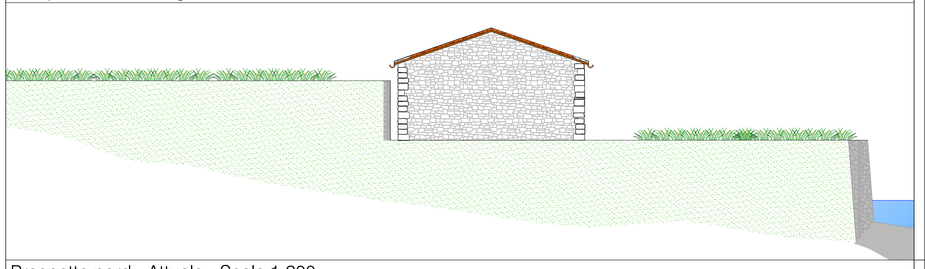


Prospetto sud - Progetto - Scala 1:100

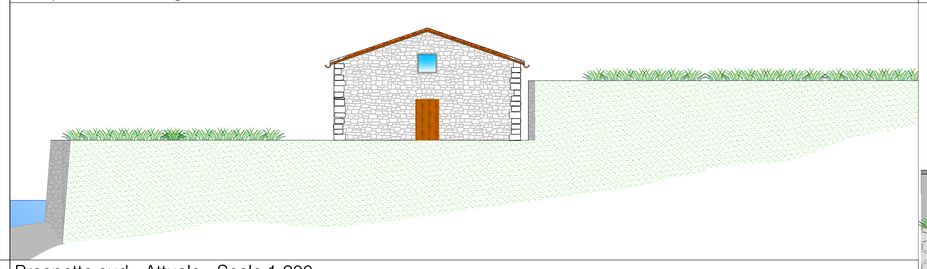


Prospetto ovest - Progetto - Scala 1:100

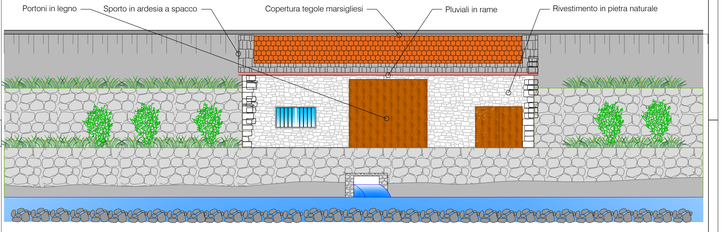


Prospetto nord - Attuale - Scala 1:200

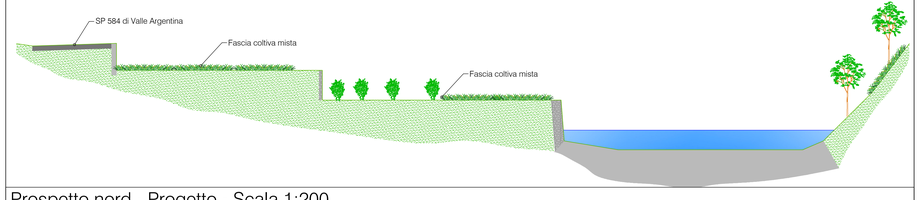


Prospetto sud - Attuale - Scala 1:200

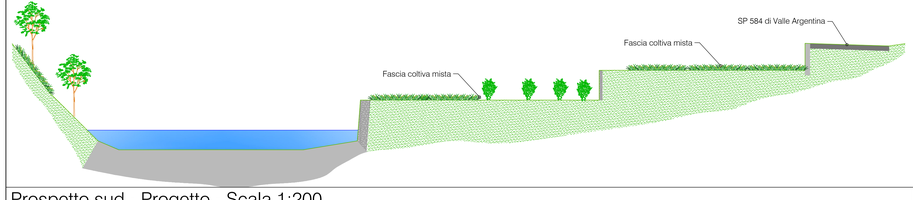

Prospetto nord - Progetto - Scala 1:200

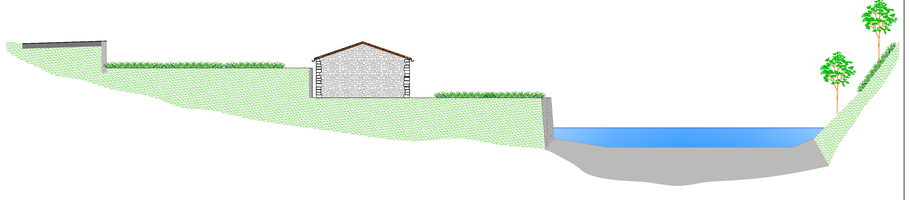

Prospetto sud - Progetto - Scala 1:200

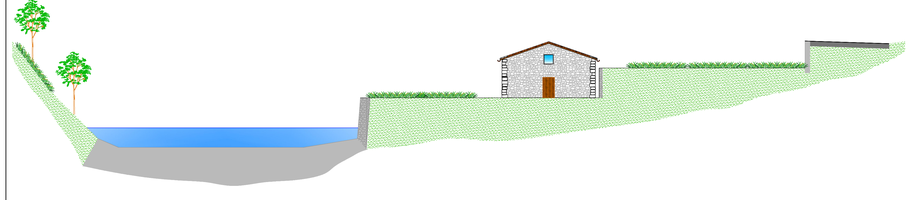

Remna Srl
Sviluppo impianti di produzione energia da fonte rinnovabile
Via De Amicis 26, 20123 Milano (MI)
Partita IVA e Cod Fiscale 07405480968

IMPIANTO

Impianto idroelettrico del Torrente Argentina

Edificio centrale

Prospetti

NUMERO TAVOLA	SCALA		DISEGNATORE	DATA	N° DISEGNO/FILE
4.2C	VARIA	CREATO	L.B.	31/12/2015	MNT-TAV4.2C
		REVISIONE	L.B.	16/10/2025	
		CONTROLLO			

Il presente disegno è di proprietà della ditta REMNA Srl Riproduzione e trasmissione a terzi sono vietate a termini di legge

ANSI/ISO A1 841x594